


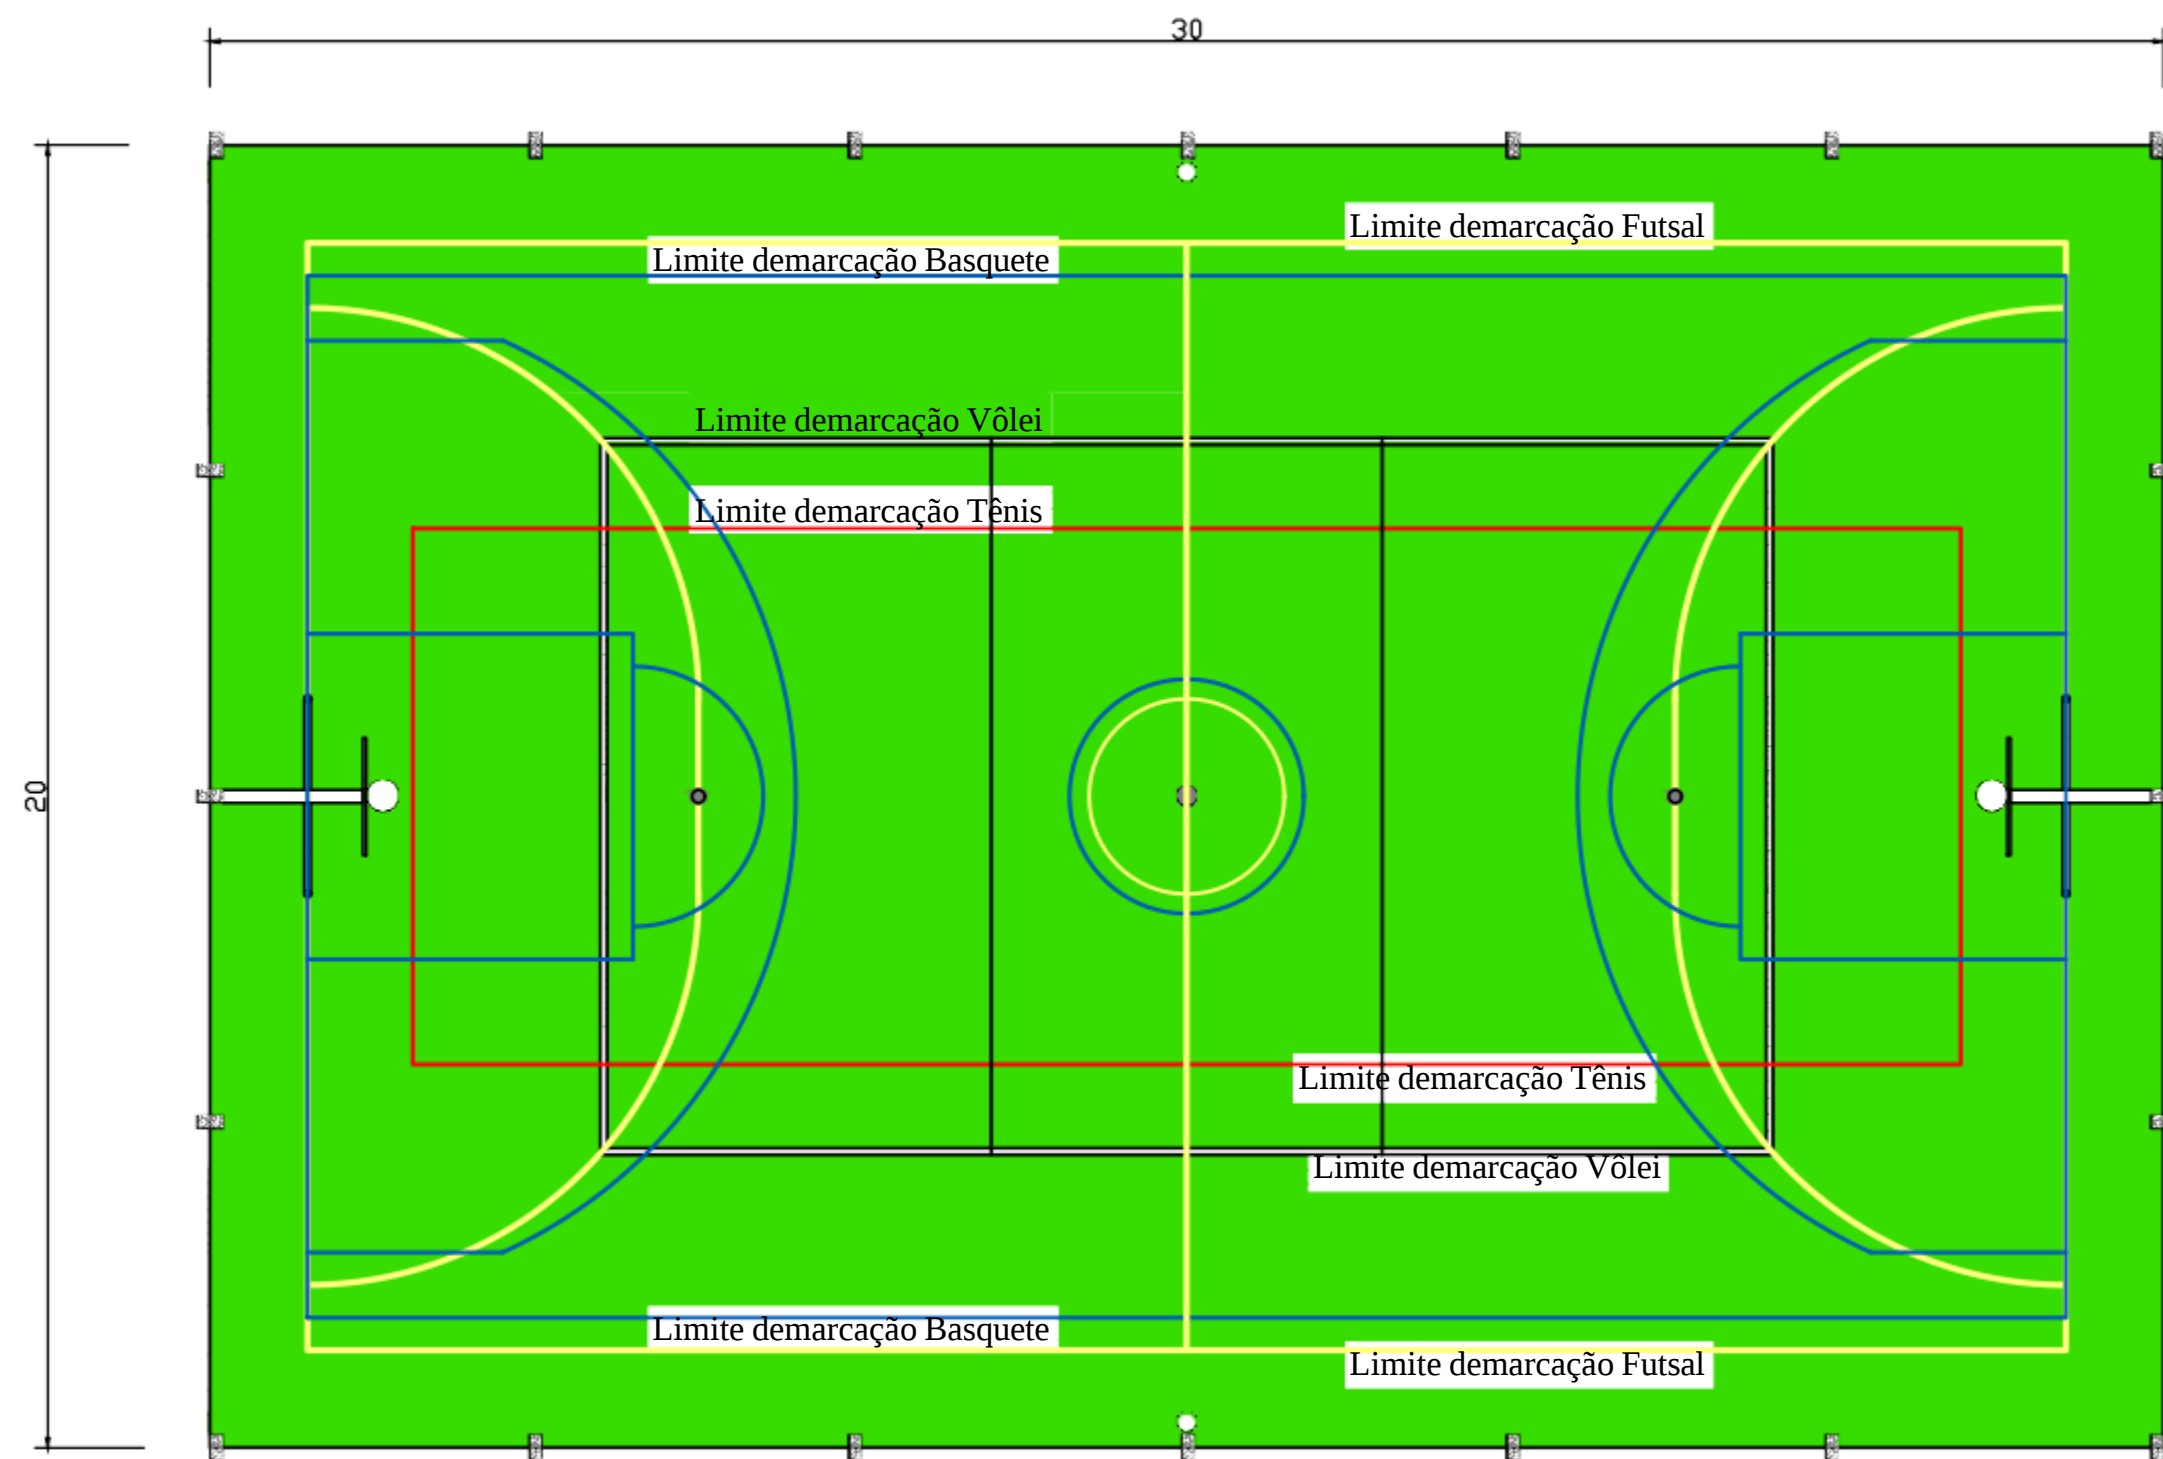

Quadra Futsal: 17x27 m. Vôlei : 9x18 m. Basquete:16x27 m. Tênis: 8,23x23,77 m.

PROJETO DE QUADRA POLIESPORTIVA

Local: Centro Poliesportivo e Recreativo Alecrim | Conteúdo: Vista/pintura

Data: Março/2026 | Área: 600,00 m² | Esc.: 1/100

Prefeitura Municipal de Alecrim

AutoCAD SHX Text

30

AutoCAD SHX Text

20