


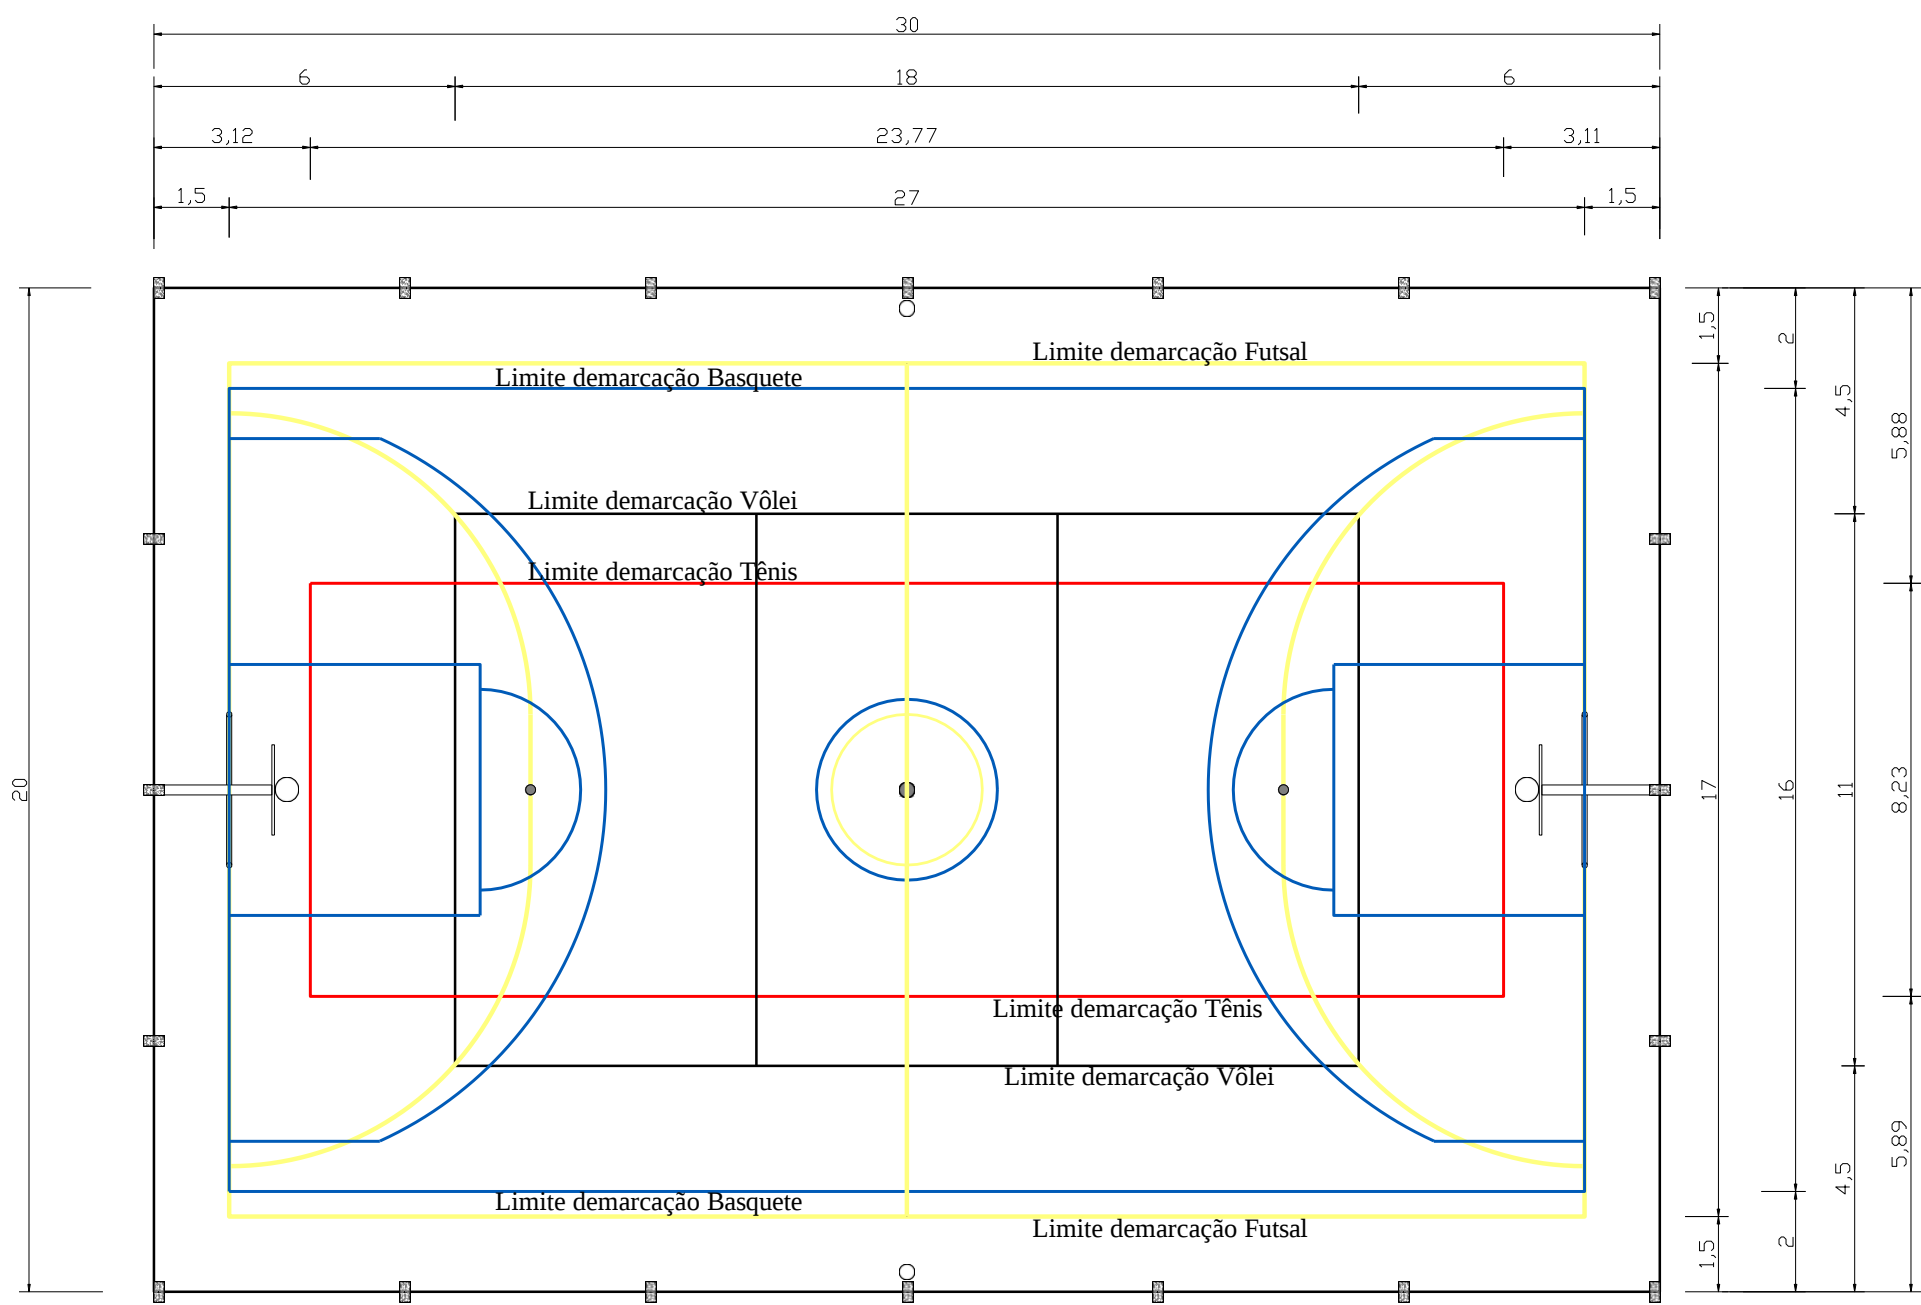

Quadra Futsal: 17x27 m. Vôlei : 9x18 m. Basquete:16x27 m. Tênis: 8,23x23,77 m.

PROJETO DE QUADRA POLIESPORTIVA			
Local: Centro Poliesportivo e Recreativo Alecrim		Conteúdo: Pl. Baixa	
Data: Março/2026	Área: 600,00 m²	Esc.: 1/100	Prancha: 01
Assinado de forma digital por		ELTON LUIS	
Prefeitura Municipal de Alecrim		Engº Elton Luis Cagliari CREA 102.506	