




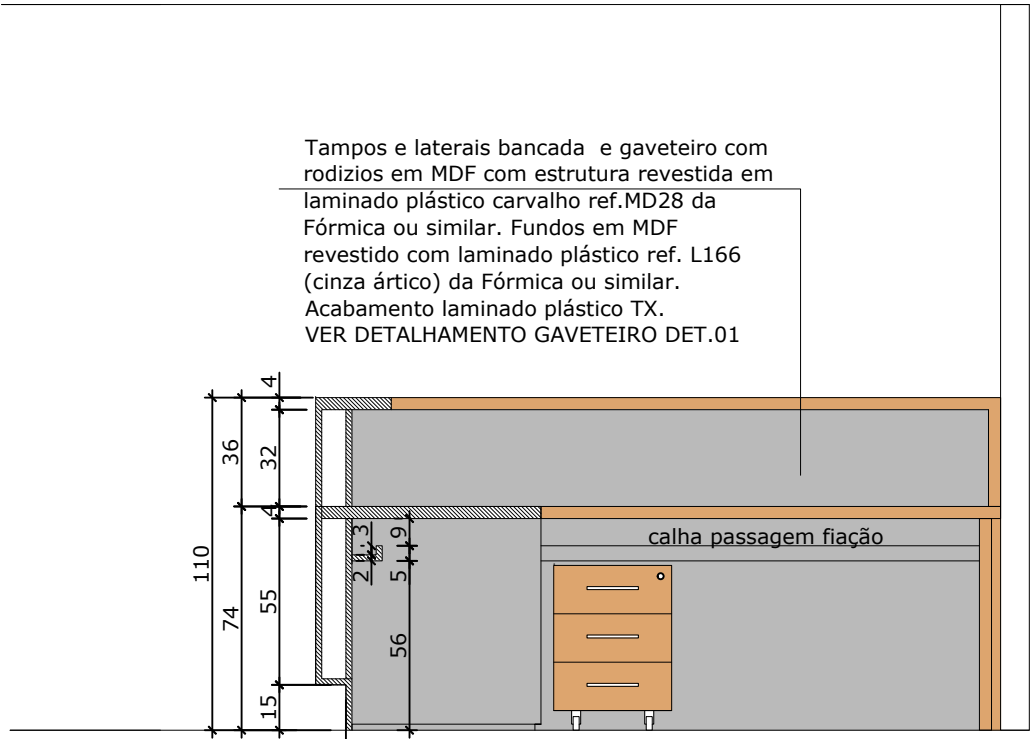


VISTA 05
ESCALA: 1/25

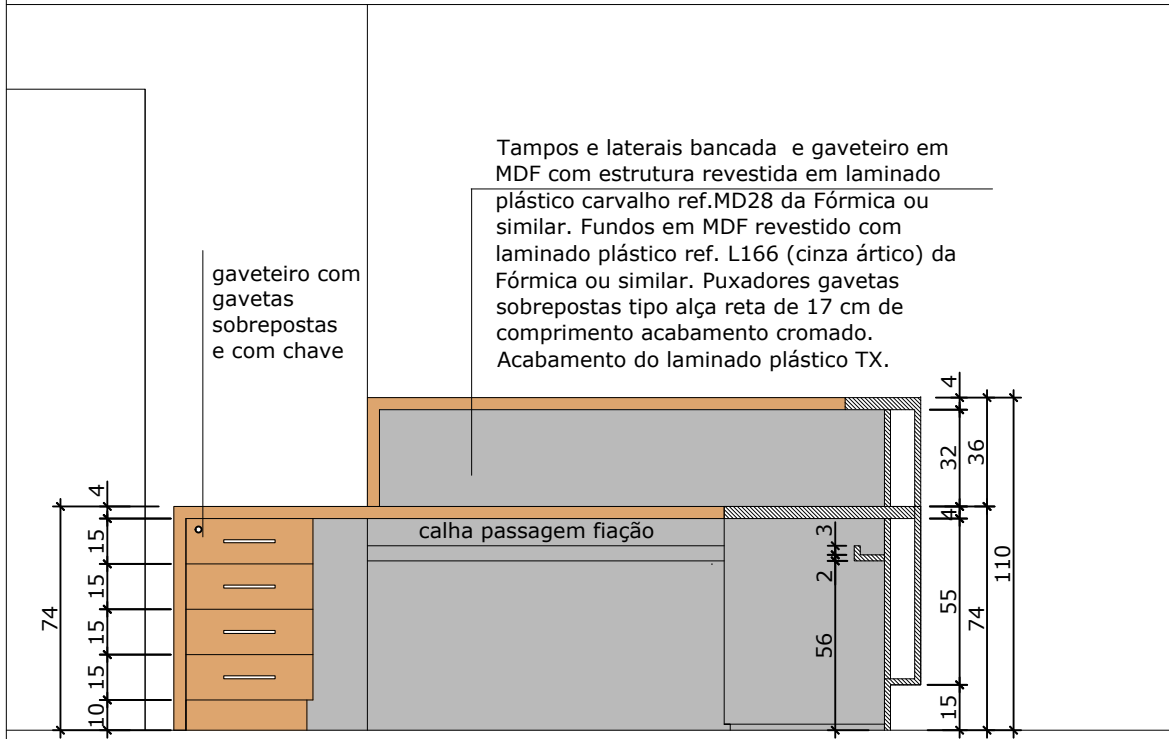


VISTA 06
ESCALA: 1/25

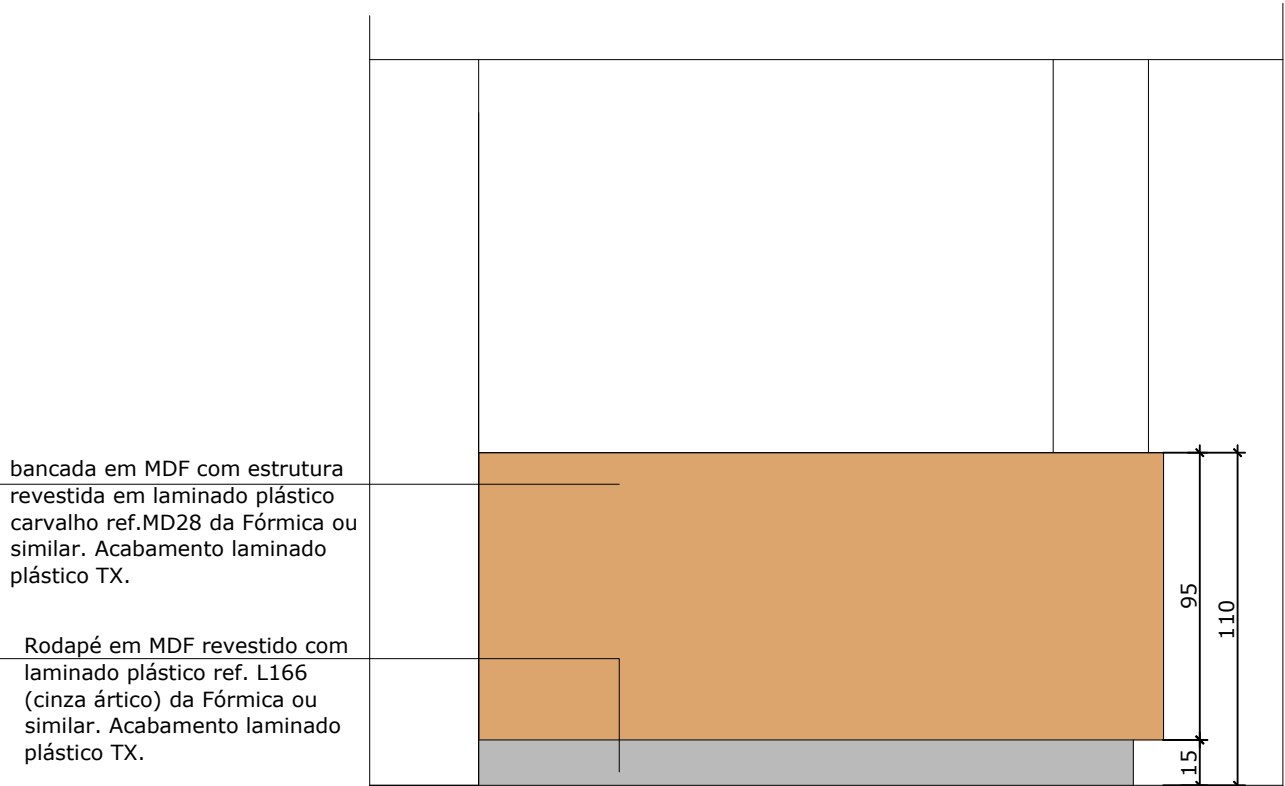

VISTA 07
ESCALA: 1/25

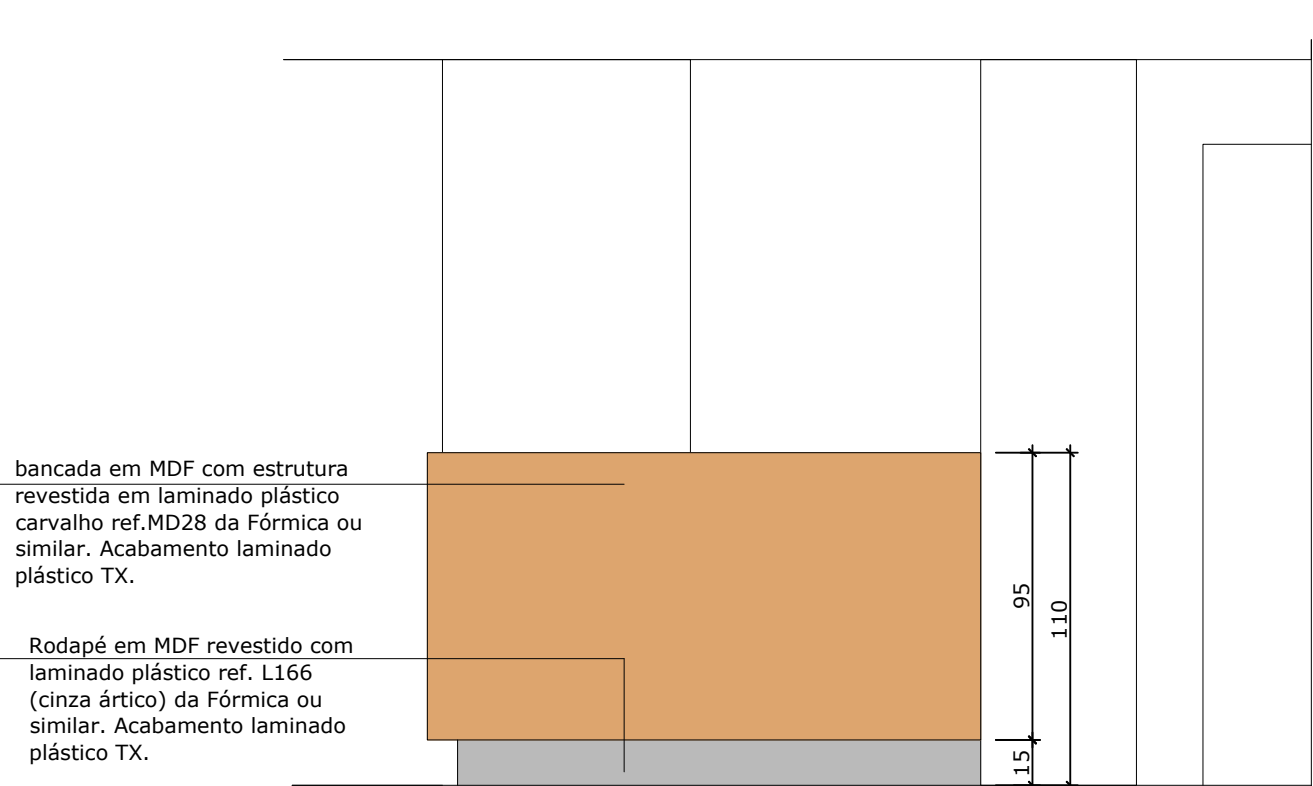

VISTA 08
ESCALA: 1/25

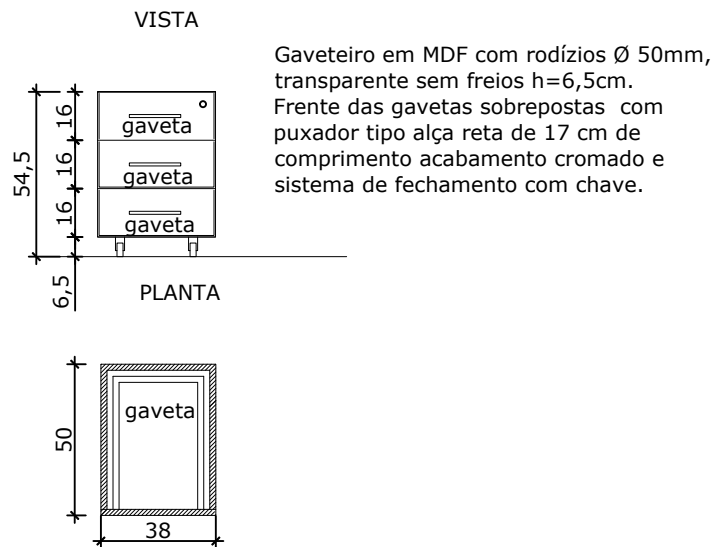

GAVETEIRO -
DET.01
ESCALA: 1/25

	PREFEITURA MUNICIPAL DE BENTO GONÇALVES administração 2025/2028	
obra:		data: 02/12/2025
MOBILIÁRIO TORRE DE INTERNAÇÃO – 3ºPAVTO		escala: indicada
endereço: Rua Senador Alberto Pasqualini, 186		área:
assunto: det.móveis posto de enfermagem vistas 5 a 8		prancha: 03
responsáveis projeto : Arquiteta e Urbanista. Lisiane Poletto CAU A35583–6		desenho:
responsável execução:		