SALA DE UTILIDADES
QUANTIDADE: 01 unidade para terceiro pavimento

OBSERVAÇÕES:

- Eletricista e encanador deverão preparar o sistema durante ou antes da colocação dos móveis;
- Verificar medidas no local;
- Entrar em contato com arquiteta para tirar qualquer dúvida antes da execução do móvel;

ACABAMENTOS:

- Estrutura bancadas, divisórias, prateleiras,frentes de gavetas e portas em MDF 18mm Masisa, Duratex ou Tafisa.

- Tampo em inox com cuba inox 50x40 cm H= 28 cm com válvula tipo americana de 4 1/2" com rebaixo para área molhada e rebaixo para expurgo hospitalar, ambos em aço inoxidável AISI 304 liga 18. Acabamento em processo de escovamento tipo "HAIR LINE FINISH". Deverá ter sifão inox. Rodatampo inox h= 15 cm e 30 cm conforme indicado no projeto.

- bancada em mdf com estrutura e frente de portas revestidos com laminado plástico ref. L166 (cinza ártico) da Fórmica ou similar. Puxador tipo alça reta de 17 cm de comprimento acabamento cromado. Acabamento do laminado plástico TX.

- Armário em MDF com estrutura em laminado plástico ref. L166 (cinza ártico) da Fórmica ou similar com puxador tipo alça reta de aproximandamente 36 cm de comprimento acabamento cromado. Acabamento do laminado plástico TX.
Para fixação das portas utilizar dobradiças caneco 35 º (maior resistência com ciclo útil de 5000 cycles).

- Portas bancada e armário sobrepostas na estrutura.

- No interior das bancadas e armário utilizar laminado melamínico liso brilhante na cor branca.

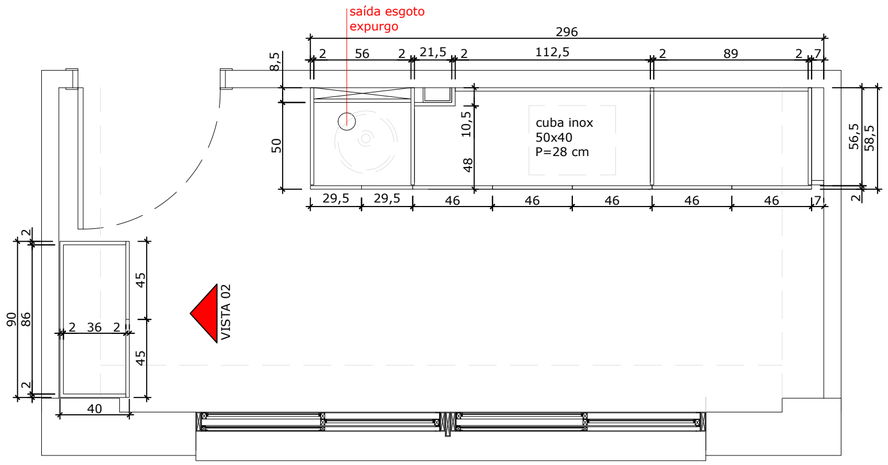

PLANTA BAIXA
ESCALA: 1/25

espelho em inox. Na área do expurgo deverá ser passar na frente da estrutura de gesso para poder puxar a válvula de descarga para frente e esconder cano de água que deverá ser conectado no expurgo

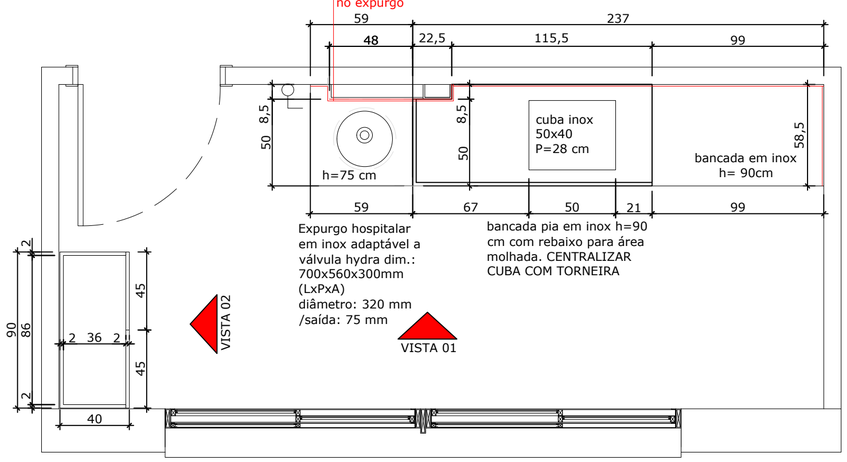

PLANTA ALTA
ESCALA: 1/25

Armário em MDF com estrutura em laminado plástico em laminado plástico ref. L166 (cinza ártico) da Fórmica ou similar com puxador tipo alça reta de aproximandamente 36 cm de comprimento acabamento cromado.
Acabamento do laminado plástico TX.

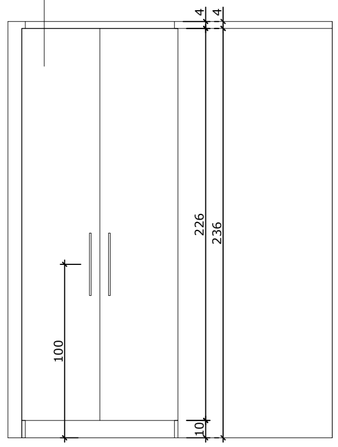

VISTA 02
ESCALA: 1/25

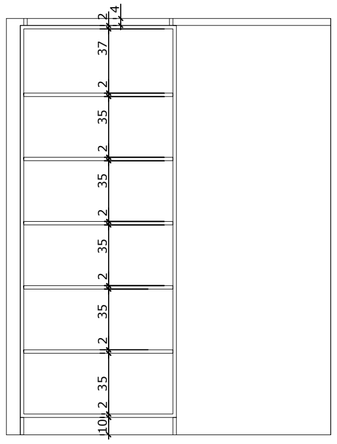

VISTA 02 - interna
ESCALA: 1/25

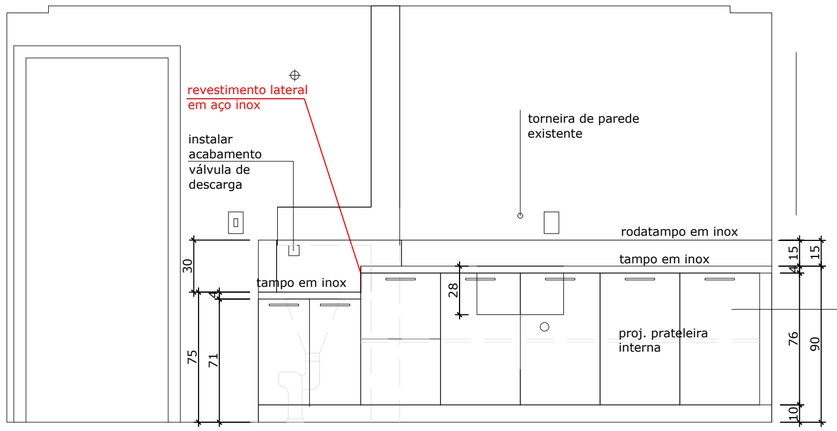

VISTA 01
ESCALA: 1/25

PREFEITURA MUNICIPAL DE BENTO GONÇALVES
administração 2025/2028

obra: MOBILIÁRIO TORRE DE INTERNAÇÃO – 3°PAVTO	data: 02/12/2025
	escala: indicada
endereço: Rua Senador Alberto Pasqualini, 186	área:
assunto: det.móveis sala de utilidade	prancha: 04
responsáveis projeto : Documento assinado digitalmente LISIANE POLETTO Data: 11/03/2026 11:40:53-0300 Verifique em https://validar.iti.gov.br Arquiteta e Urbanista. Lisiane Poletto CAU A35583-6	
responsável execução:	desenho: