



Planta de Situação Georreferenciada
Escala 1:1000

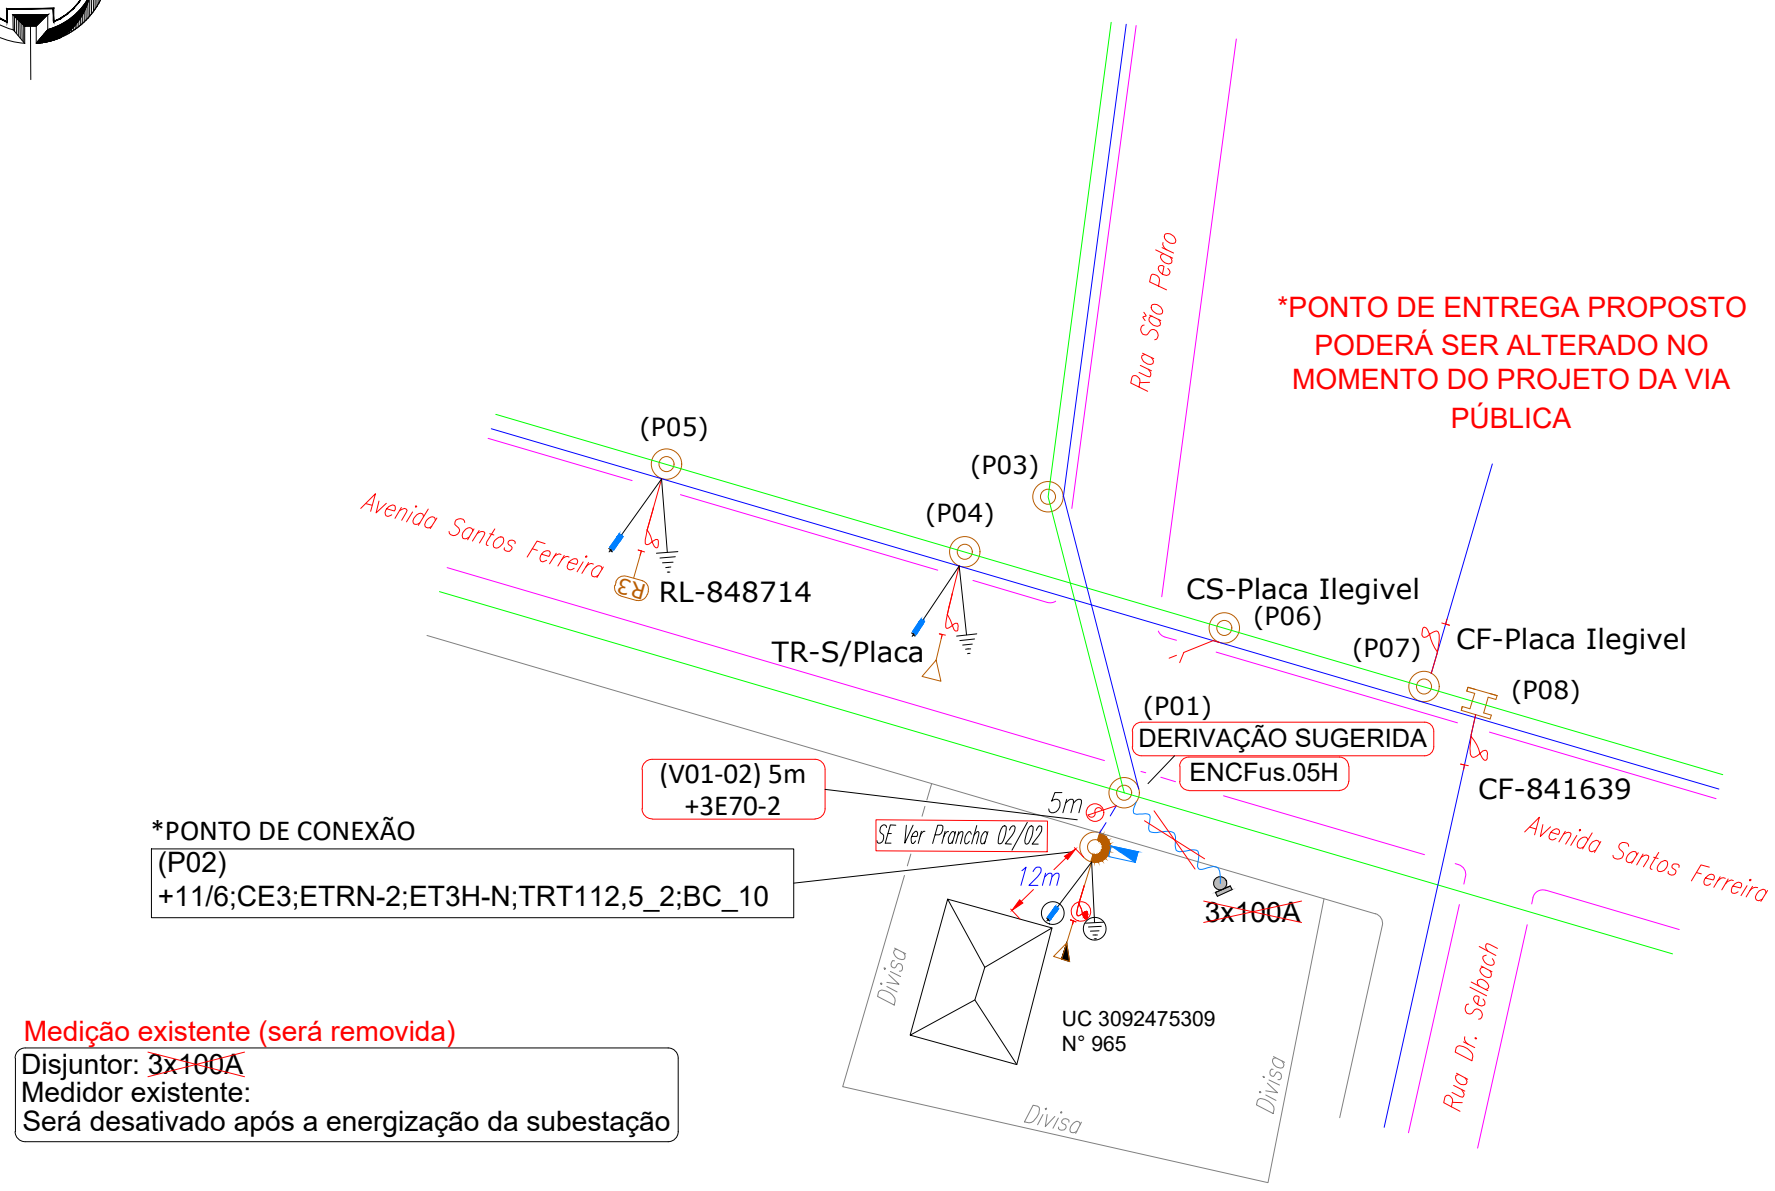

Medição existente (será removida)
Disjuntor: 3x100A
Medidor existente:
Será desativado após a energização da subestação

Cotas da Mureta
Escala 1:100

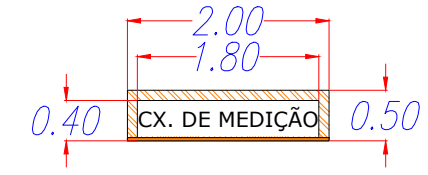

Placa de perigo- Sinalização de advertência a terceiros



NOTAS:
* O Ponto de entrega sugerido é no poste 01 (P01)
* Está sendo apresentado um traçado de rede sugerido (entre os postes n° 01 e poste 02 (particular)
* O poste e o traçado de rede sugerido poderá ser alterado no momento da elaboração do projeto da via pública pela RGE.
* Não possui construção próxima ao local de instalação da subestação, o prédio mais próximo é na lateral do terreno a 32metros da subestação.
*A medição possui livre e fácil acesso.

1) Desenho sem escala, Unidade: cm;
2) Material: chapa de aço galvanizada, Espessura: 1mm;
3) Fundo: pintura branca padrão Munsell N9.5;
4) Textos: Com aplicação de Vinil Adesivo Plotado, Fonte "Univers / Univers Bold", Tamanho mínimo de 30 mm, Cor: preto Munsell N1.
5) Pictograma: Com aplicação de Vinil Adesivo Plotado, Cor: fundo - amarelo Munsell 5Y-8/12, caracteres/ margem – preto Munsell N1.
6) Perigo: Com aplicação de Vinil Adesivo Plotado, Fonte "Univers / Univers Bold" , Tamanho mínimo de 30 mm, Cor: fundo – vermelho Mansell 5R 4/14, margem – preto Munsell N1, texto branco padrão Munsell N9.5.
OBSERVAÇÃO:
Poderão ser adotados, alternativamente as chapas de aço galvanizada, outros tipos de materiais, tais como Alumínio e Copoliester (PET – 1,7mm), desde que devidamente submetidos a qualificação técnica da Divisão de Segurança do Trabalho e Saúde Ocupacional.

Sistema de Coordenadas – Fuso 22J – UTM – WGS 84					
Poste nº	X	Y	Solo	Acesso	Linha Viva
01	483593.081	6689599.635	B	Rua	Sim
02	483595.970	6689605.040	B	Rua	Sim
03	483588.410	6689634.400	B	Rua	Sim
04	483580.156	6689628.938	B	Rua	Sim
05	483550.581	6689637.625	B	Rua	Sim
06	483605.910	6689621.374	B	Rua	Sim
07	483625.720	6689615.556	B	Rua	Sim
08	483631.184	6689613.943	B	Rua	Sim



PROJETOS E TREINAMENTOS
Rua 19 de Outubro, 479, Centro, Ijuí - RS | (55) 3024-0137

Razão Social: Corpo de bombeiros militar do RGS		Ref.:Projeto 091/2024
Endereço: Avenida Santos Ferreira, nº965, Canoas / RS		Data: 17/12/2024
Assunto: Subestação com medição indireta em baixa tensão- 112,5kVA		ART Nº: xx
		Escala: 1:1.000
		Folha: A2
Resp. Técnico Projeto: Eng°. Antônio Rodrigo Juswiaki dos Santos CREA-RS:134651		Solicitante: Corpo de bombeiros militar do RGS CNPJ: 28.610.005/0001-55
		Prancha 01 de 02 Desenhista: Jonatan M.