



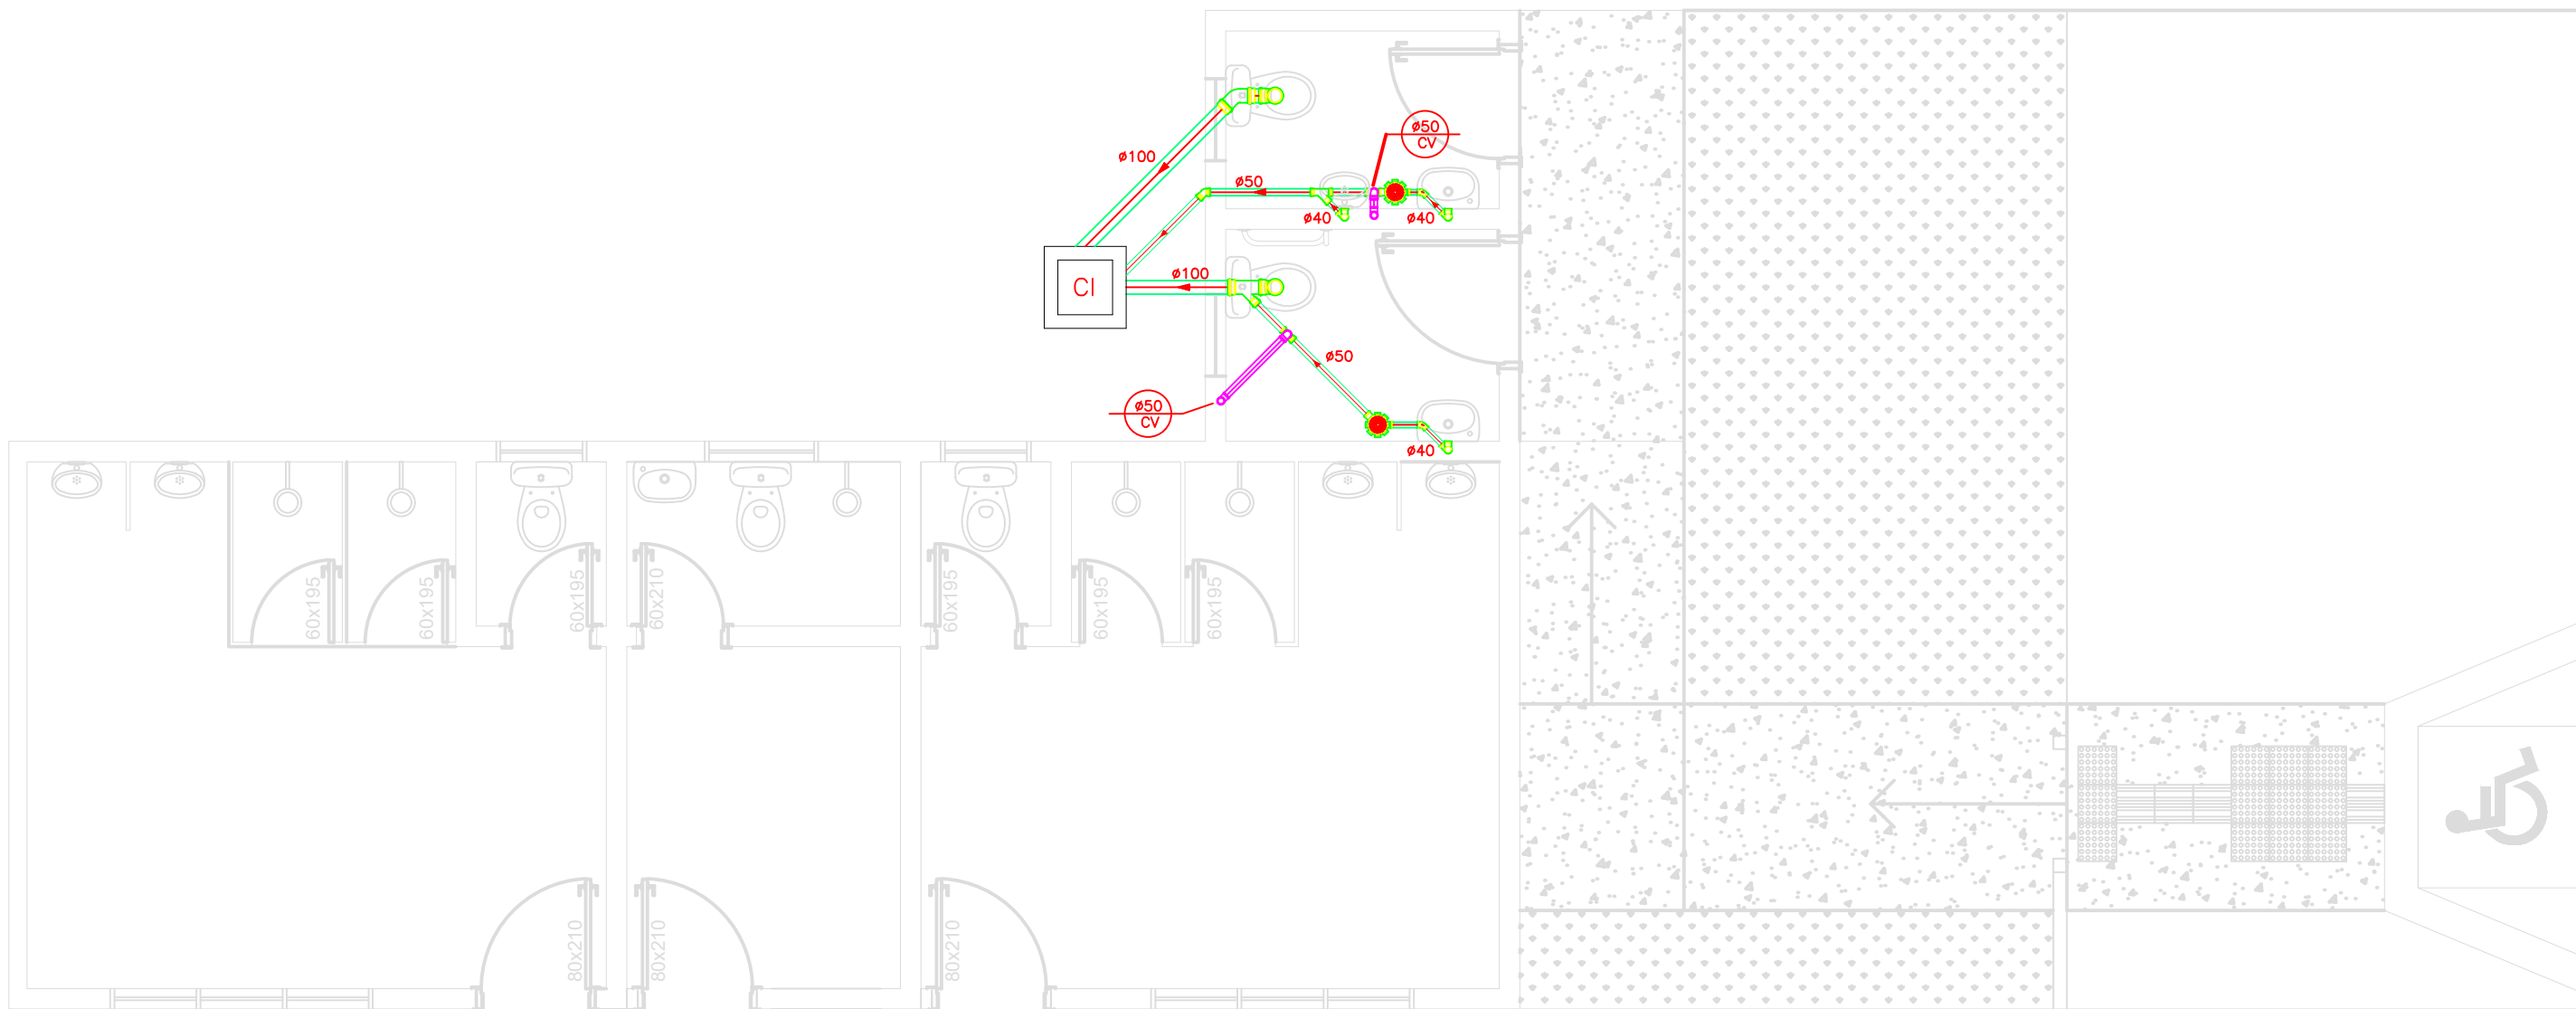


PROJETO ESGOTO
ESCALA 1/50

- CG CAIXA DE GORDURA
- RALO SIFONADO
- CAF COLUNA ÁGUA FRIA
- TV TUBO DE VENTILAÇÃO
- CI CAIXA DE INSPEÇÃO
- CA CAIXA DE AREIA
- TUBULAÇÃO ÁGUA FRIA
- TUBULAÇÃO ESGOTO
- TUBULAÇÃO DE VENTILAÇÃO
- COLUNA ÁGUA FRIA (C/ REGISTRO)

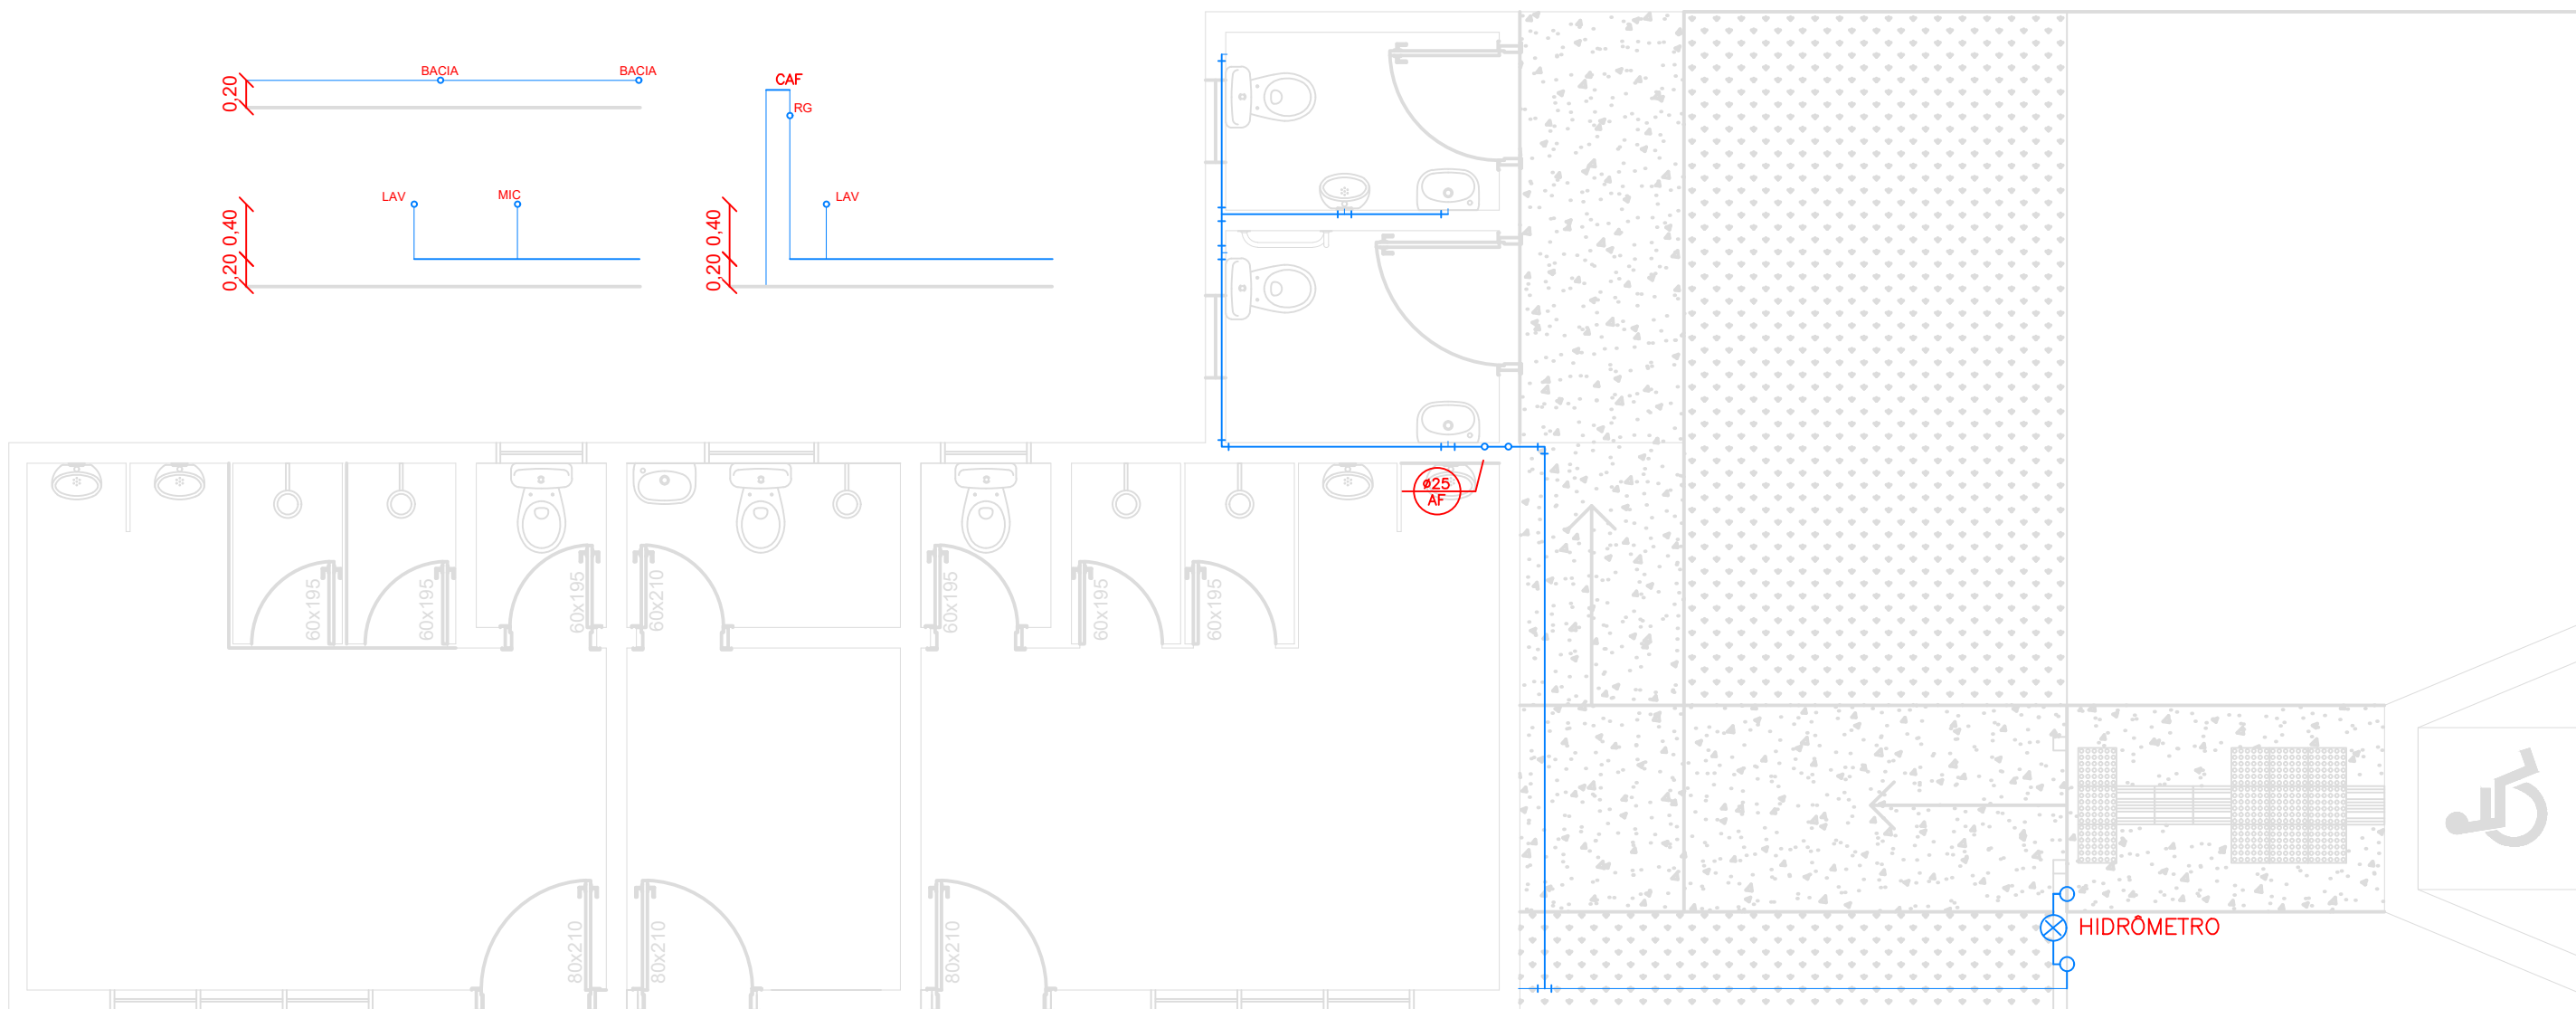

PROJETO HIDRÁULICO
ESCALA 1/50

- CG CAIXA DE GORDURA
- RALO SIFONADO
- CAF COLUNA ÁGUA FRIA
- TV TUBO DE VENTILAÇÃO
- CI CAIXA DE INSPEÇÃO
- CA CAIXA DE AREIA
- TUBULAÇÃO ÁGUA FRIA
- TUBULAÇÃO ESGOTO
- TUBULAÇÃO DE VENTILAÇÃO
- COLUNA ÁGUA FRIA (C/ REGISTRO)

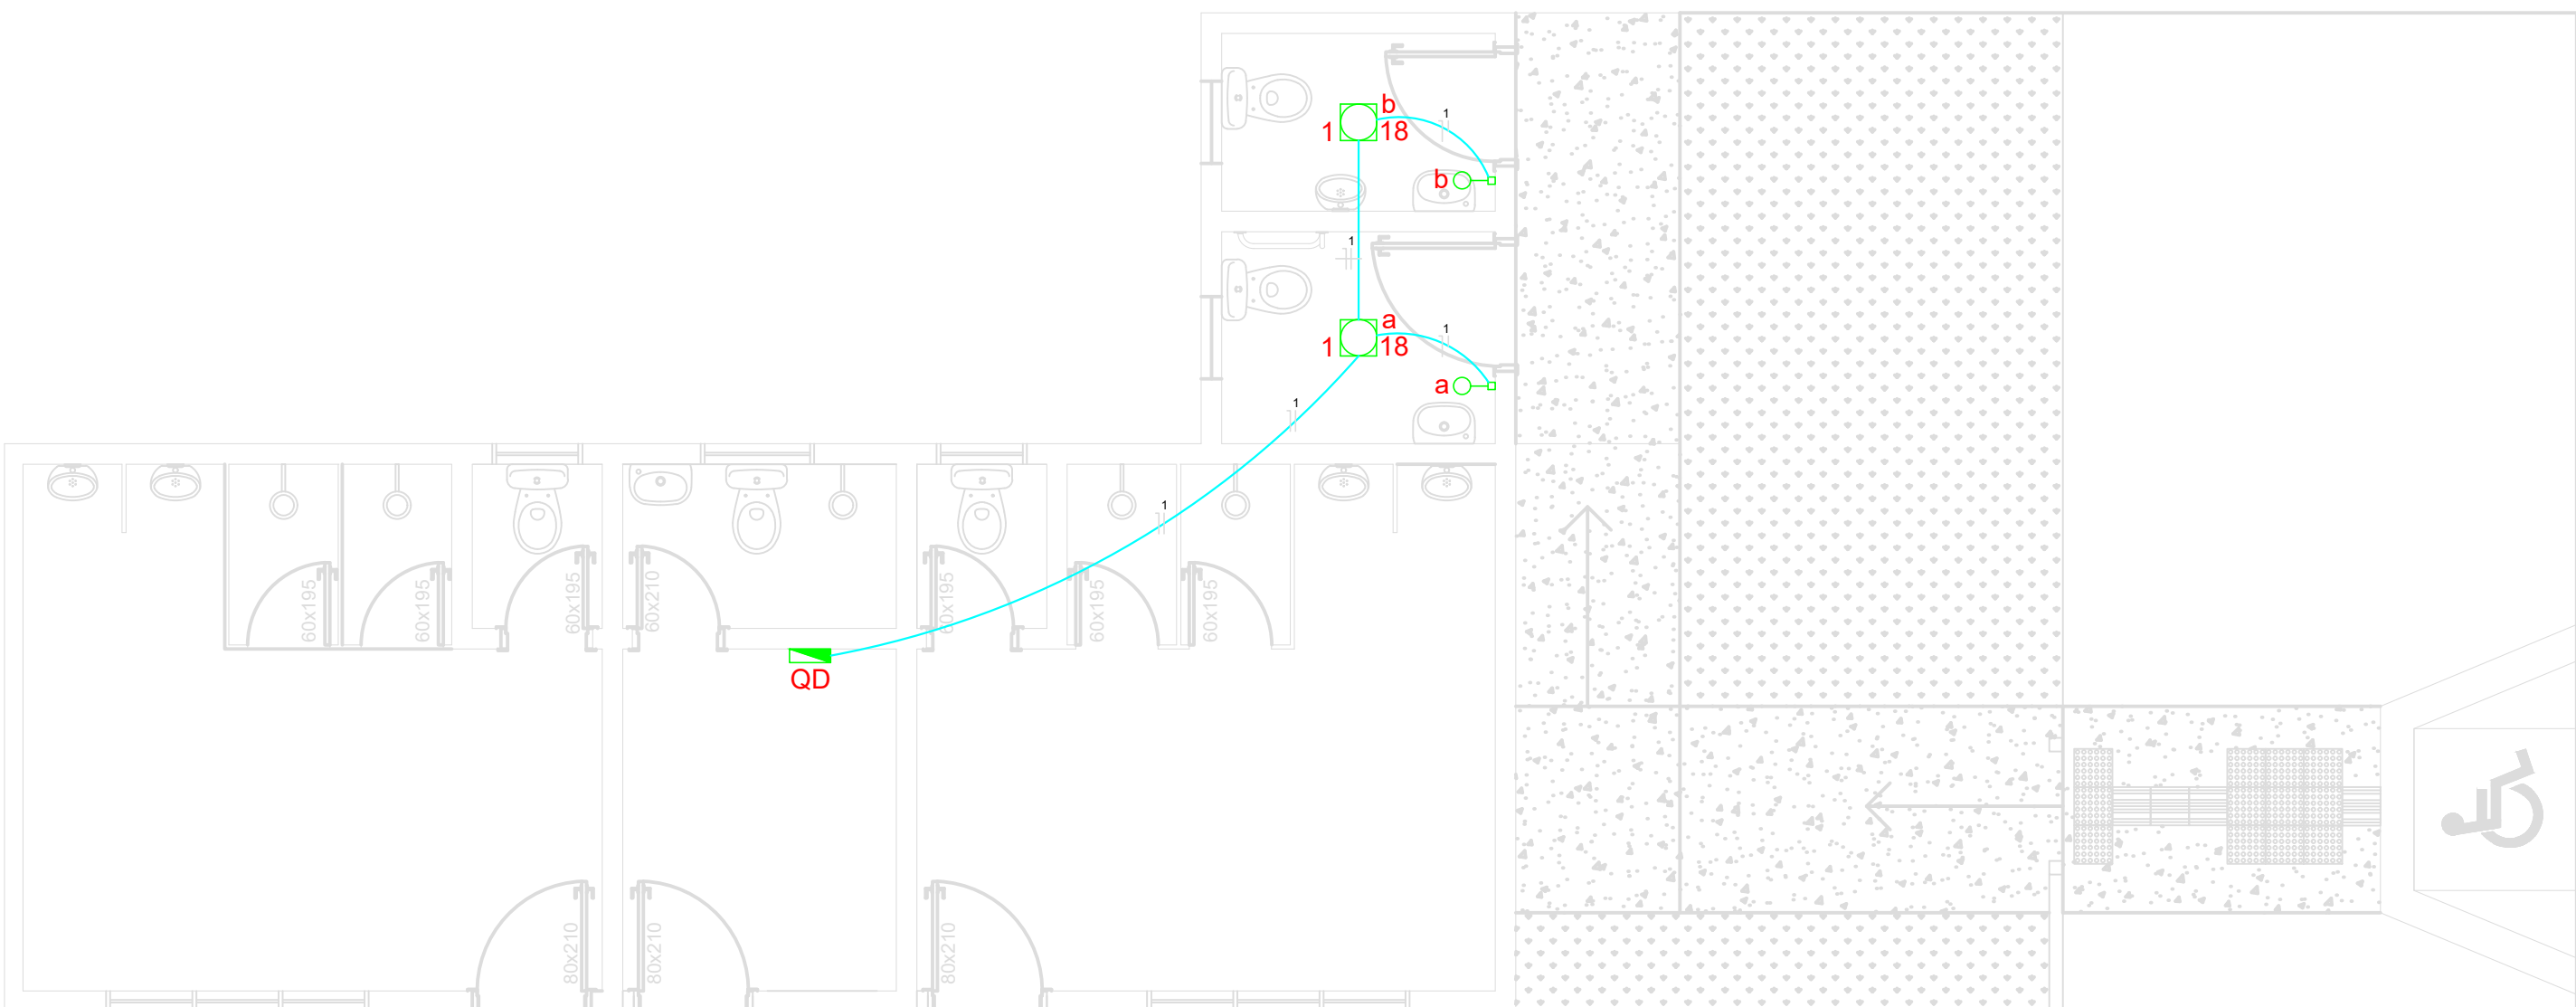

PROJETO ELÉTRICO
ESCALA 1/50

Legenda	
	Caixa de medição sobrepor a 1,50m do piso
	Entrada de serviço aérea
	Interruptor simples 1 tecla - 1,10m do piso
	Interruptor simples 2 teclas - 1,10m do piso
	Luminária spot p/ floor. compacta simples - sobrepor
	Luminária spot p/ floor. compacta tripla - sobrepor
	Ponto 2P+T a 2,20m do piso
	Quadro de distribuição - embutir a 1,50m do piso
	Tomada hexagonal (NBR 14136) - 2P+T 10 A a 1,10m do piso
	Tomada hexagonal (NBR 14136) - 2P+T 10 A a 2,20m do piso

Documento assinado digitalmente
gov.br BEN HUR MARCHI DA SILVA
Data: 16/07/2025 15:52:42-0300
Verifique em <https://validar.it.gov.br>

PREFEITURA MUNICIPAL DE SANTO ÂNGELO Secretaria Municipal de Cultura e Esporte Santo Ângelo - RS	
Obra: Banheiros do Campo de Futebol do Bairro Maria Ritter Avenida Salgado Filho esquina Rua Idalina F. Carrera, Santo Ângelo - RS.	Prancha: 02/02
Especificação: Projeto Hidrossanitário e Elétrico	Escala: 1/50
Responsável Técnico: Ben-Hur Marchi da Silva Eng. Civil - CREA/RS: 216325	Data: JULHO/2026
Proprietário: Prefeitura Municipal de Santo Ângelo	Área: 65,00 m²