




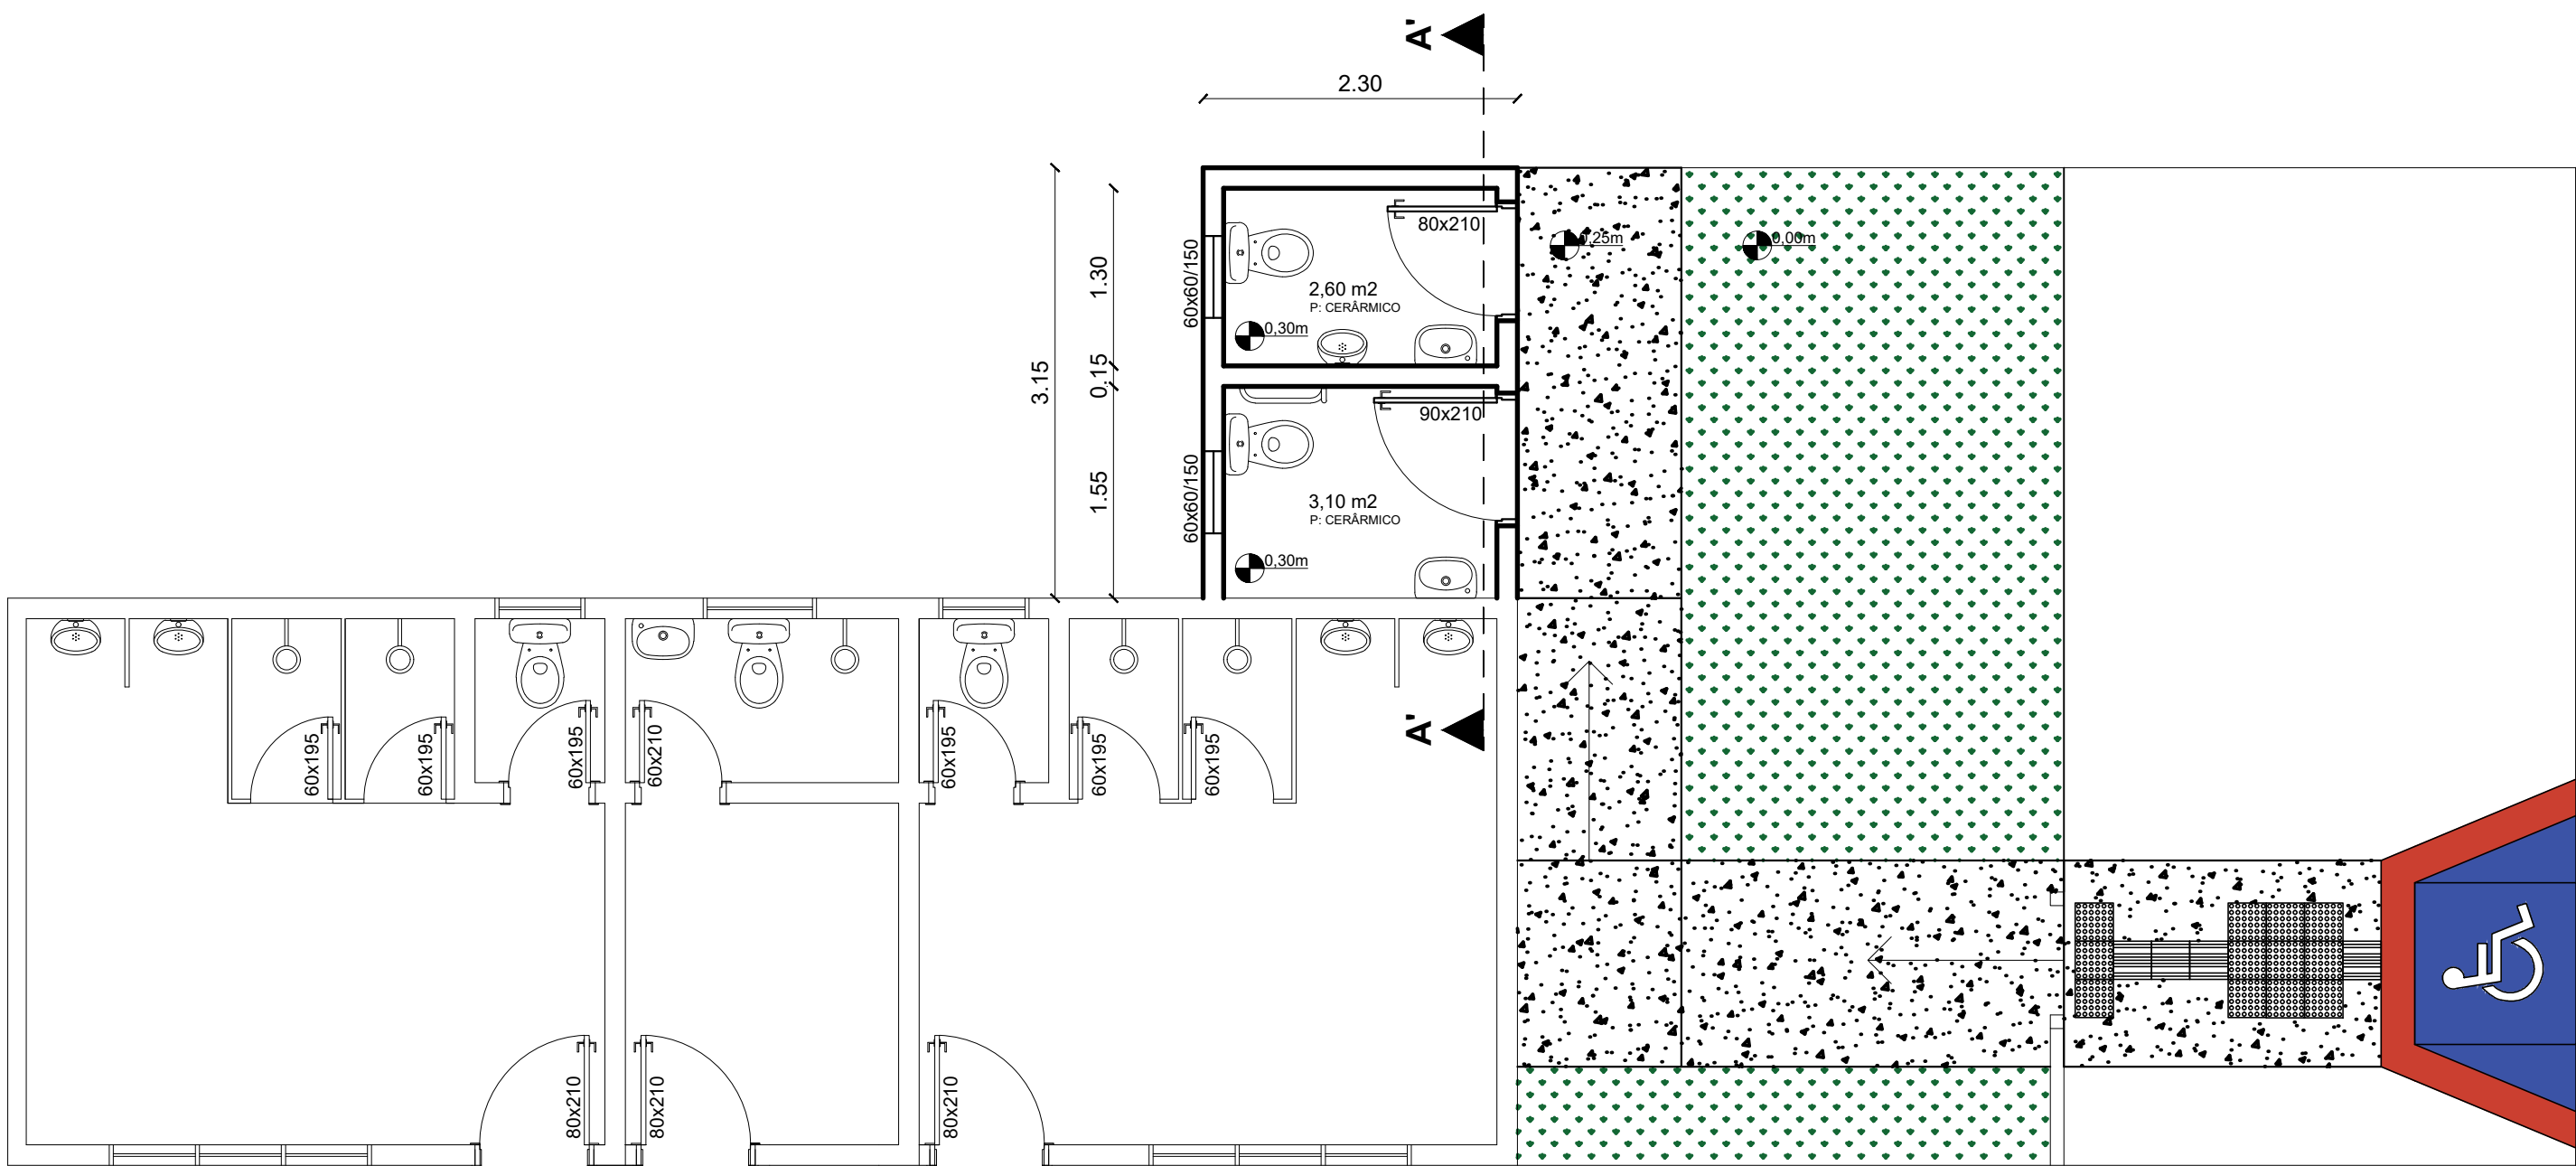


PROJETO ARQUITETÔNICO
ESCALA 1/50

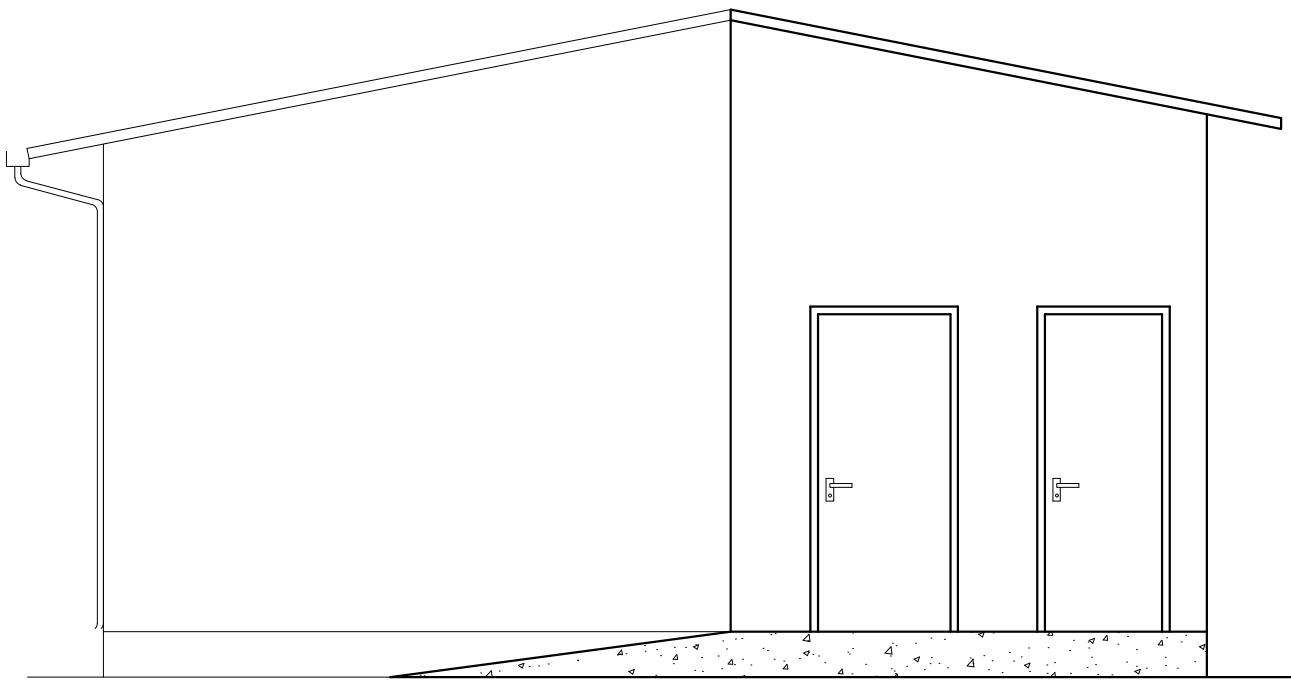

FACHADA LESTE

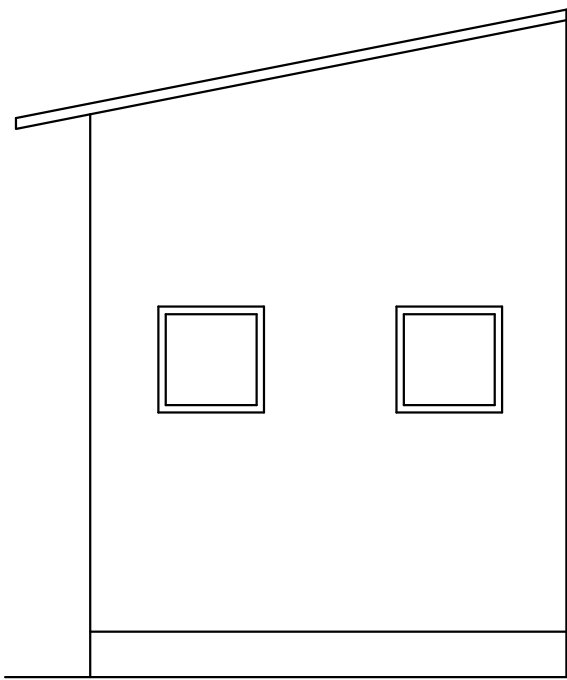


FACHADA OESTE

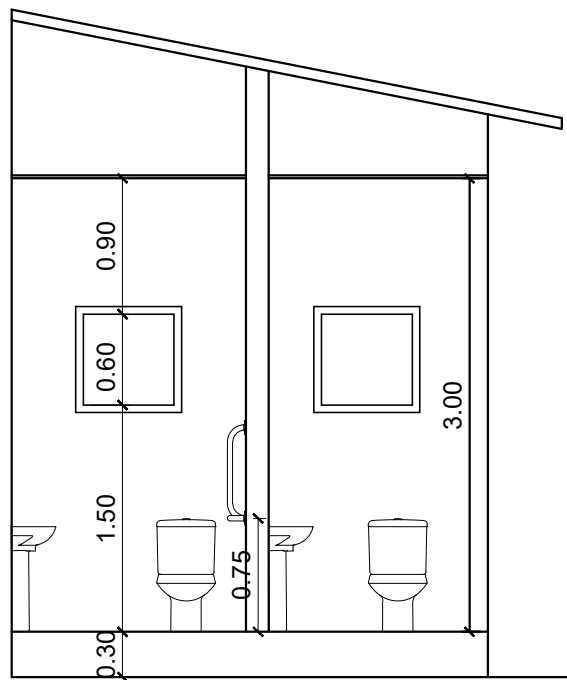

CORTE AA'

Documento assinado digitalmente
gov.br BEN HUR MARCHI DA SILVA
Data: 16/07/2026 15:52:42-0300
Verifique em <https://validar.iti.gov.br>

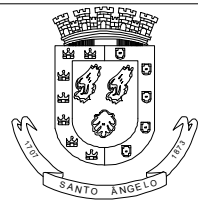

PREFEITURA MUNICIPAL DE SANTO ÂNGELO
Secretaria Municipal de Cultura e Esporte
Santo Ângelo -RS

Obra: Banheiros do Campo de Futebol do Bairro Maria Ritter Avenida Salgado Filho esquina Rua Idalina F. Carrera, Santo Ângelo - RS.		Prancha: 01/02
Especificação: Projeto Arquitetônico, Corte e Fachadas		Escala: 1/50
Responsável Técnico: Ben-Hur Marchi da Silva Eng. Civil - CREA/RS: 216325	Desenho: Ben-Hur Marchi da Silva	Data: JULHO/2026
Proprietário: Prefeitura Municipal de Santo Ângelo		Área: 65,00 m²