


LAYOUT 2º PAVIMENTO

FAZENDA

esc. 1/125

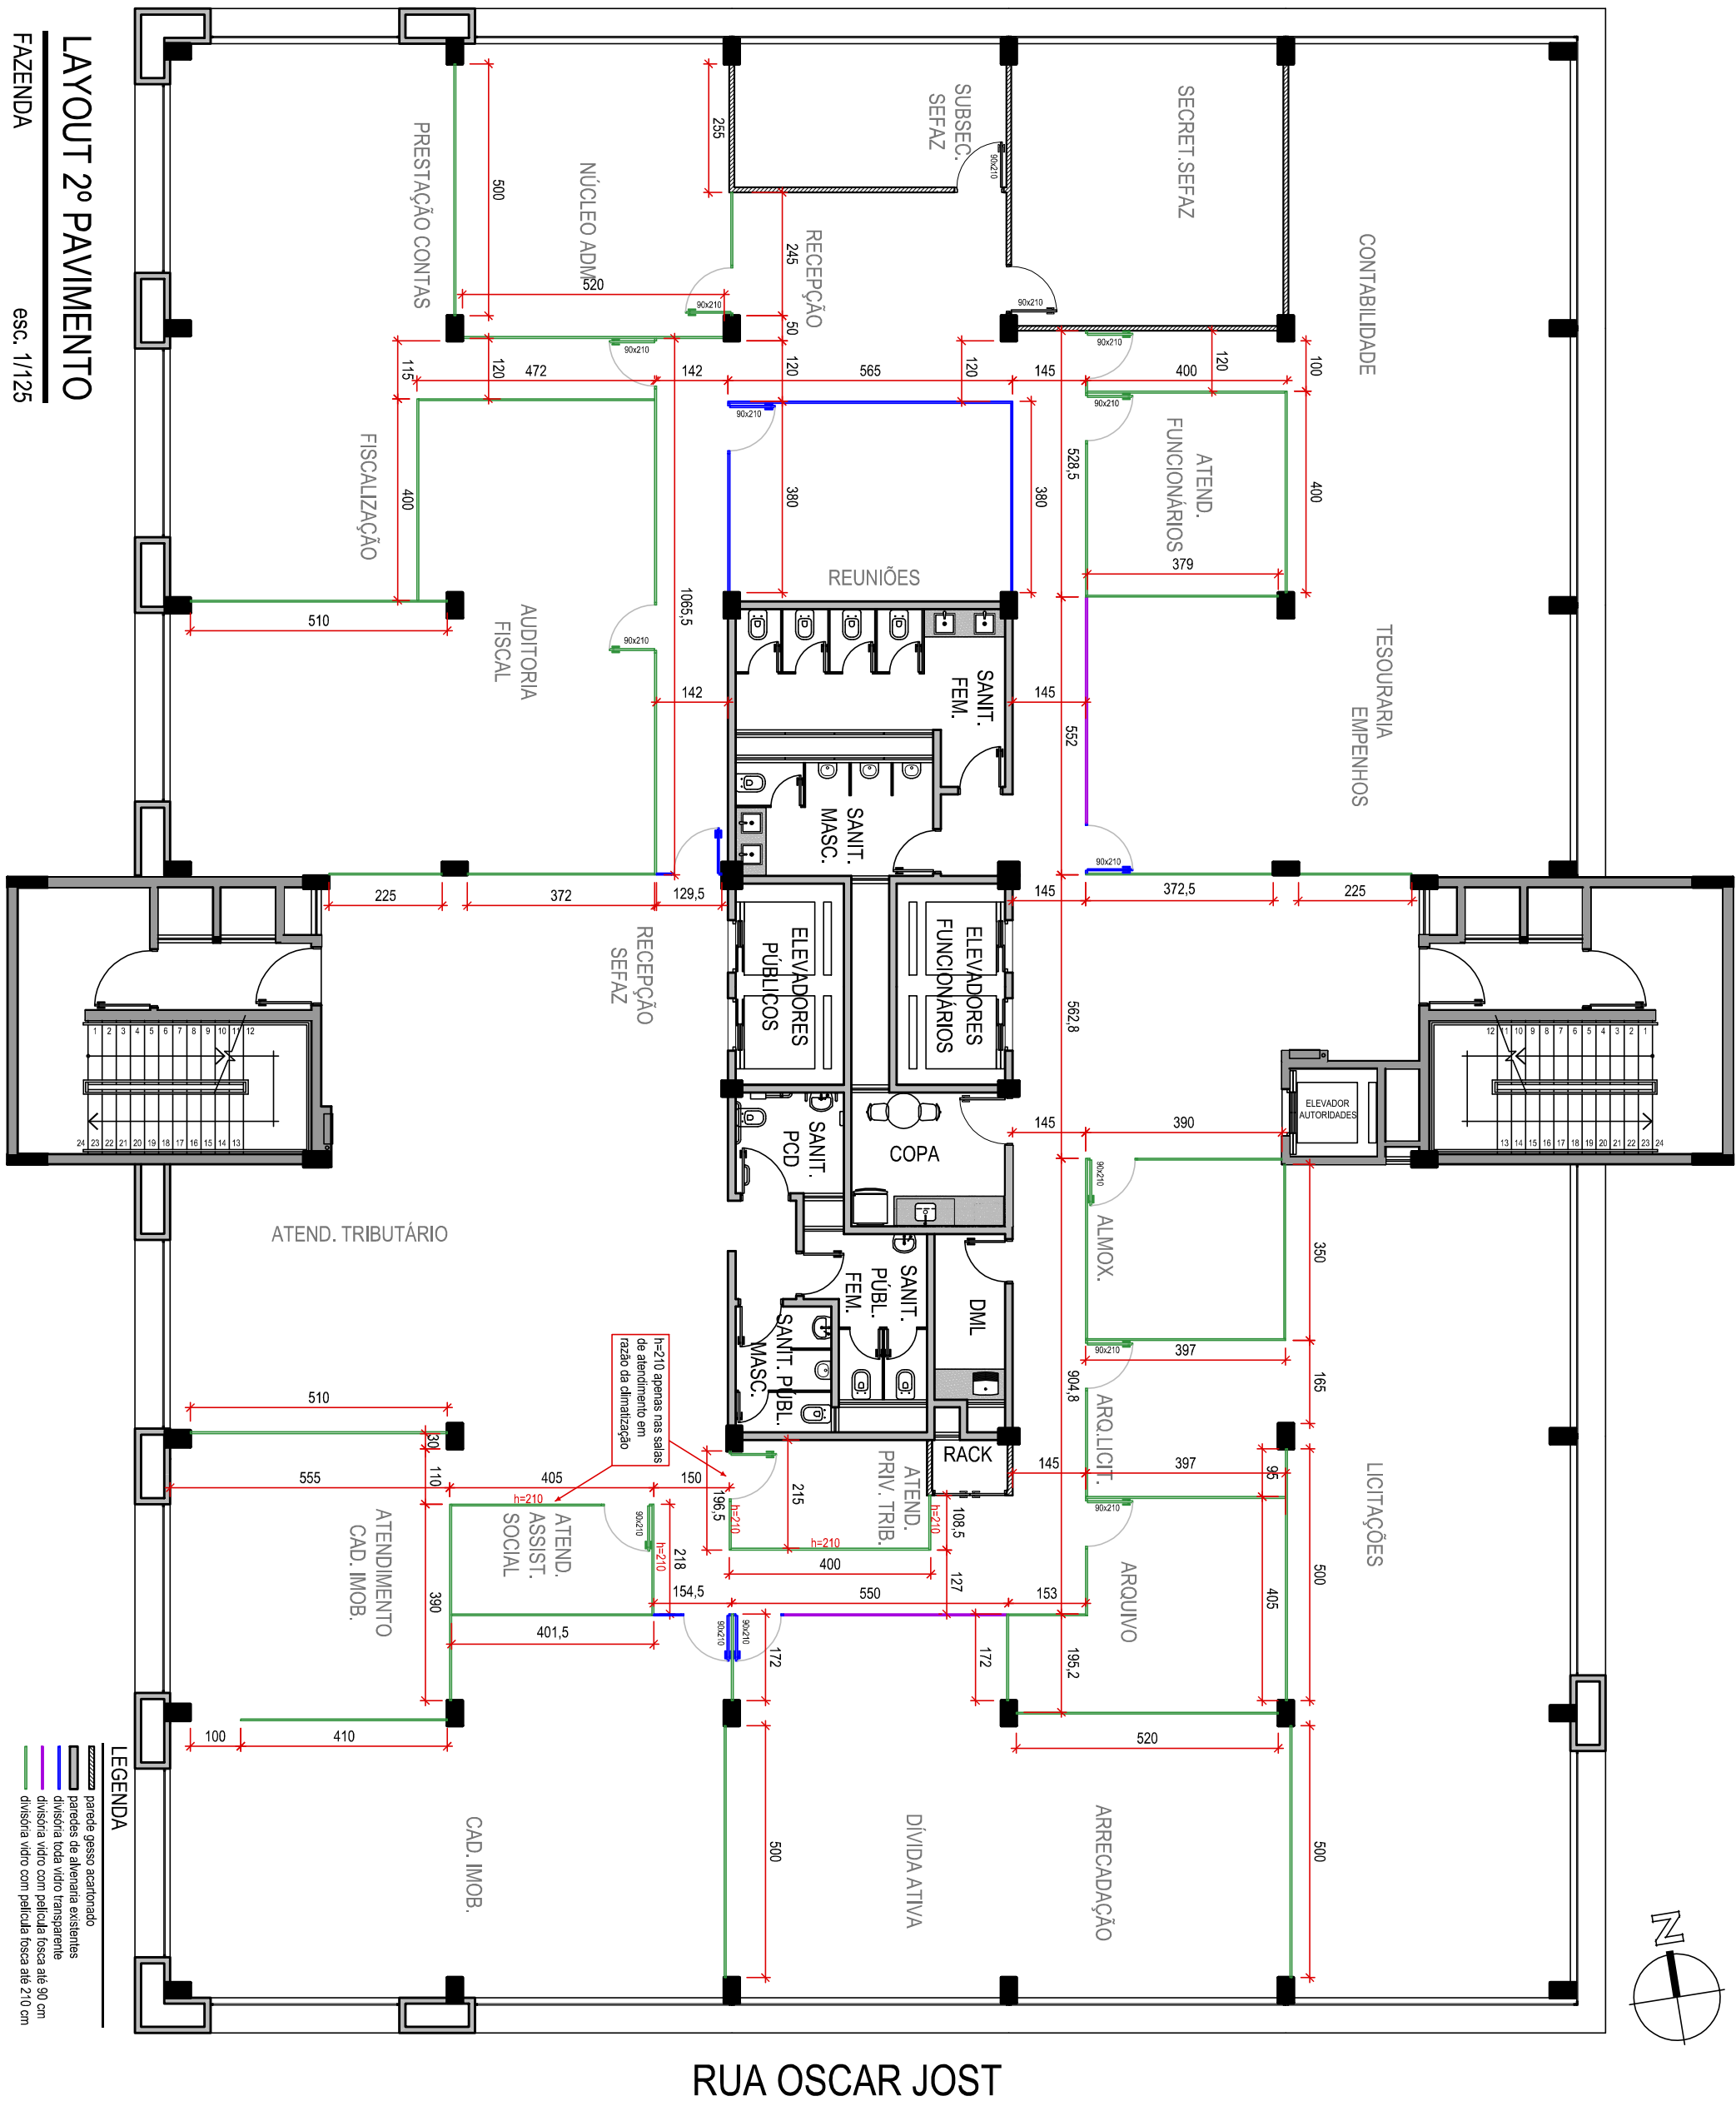

LEGENDA

- paralela parede gesso acartonado
- paralela paredes de alvenaria existentes
- divisória toda vidro transparente
- divisória vidro com película fosca até 210 cm