


LAYOUT 5º PAVIMENTO

SEAD

esc. 1/125

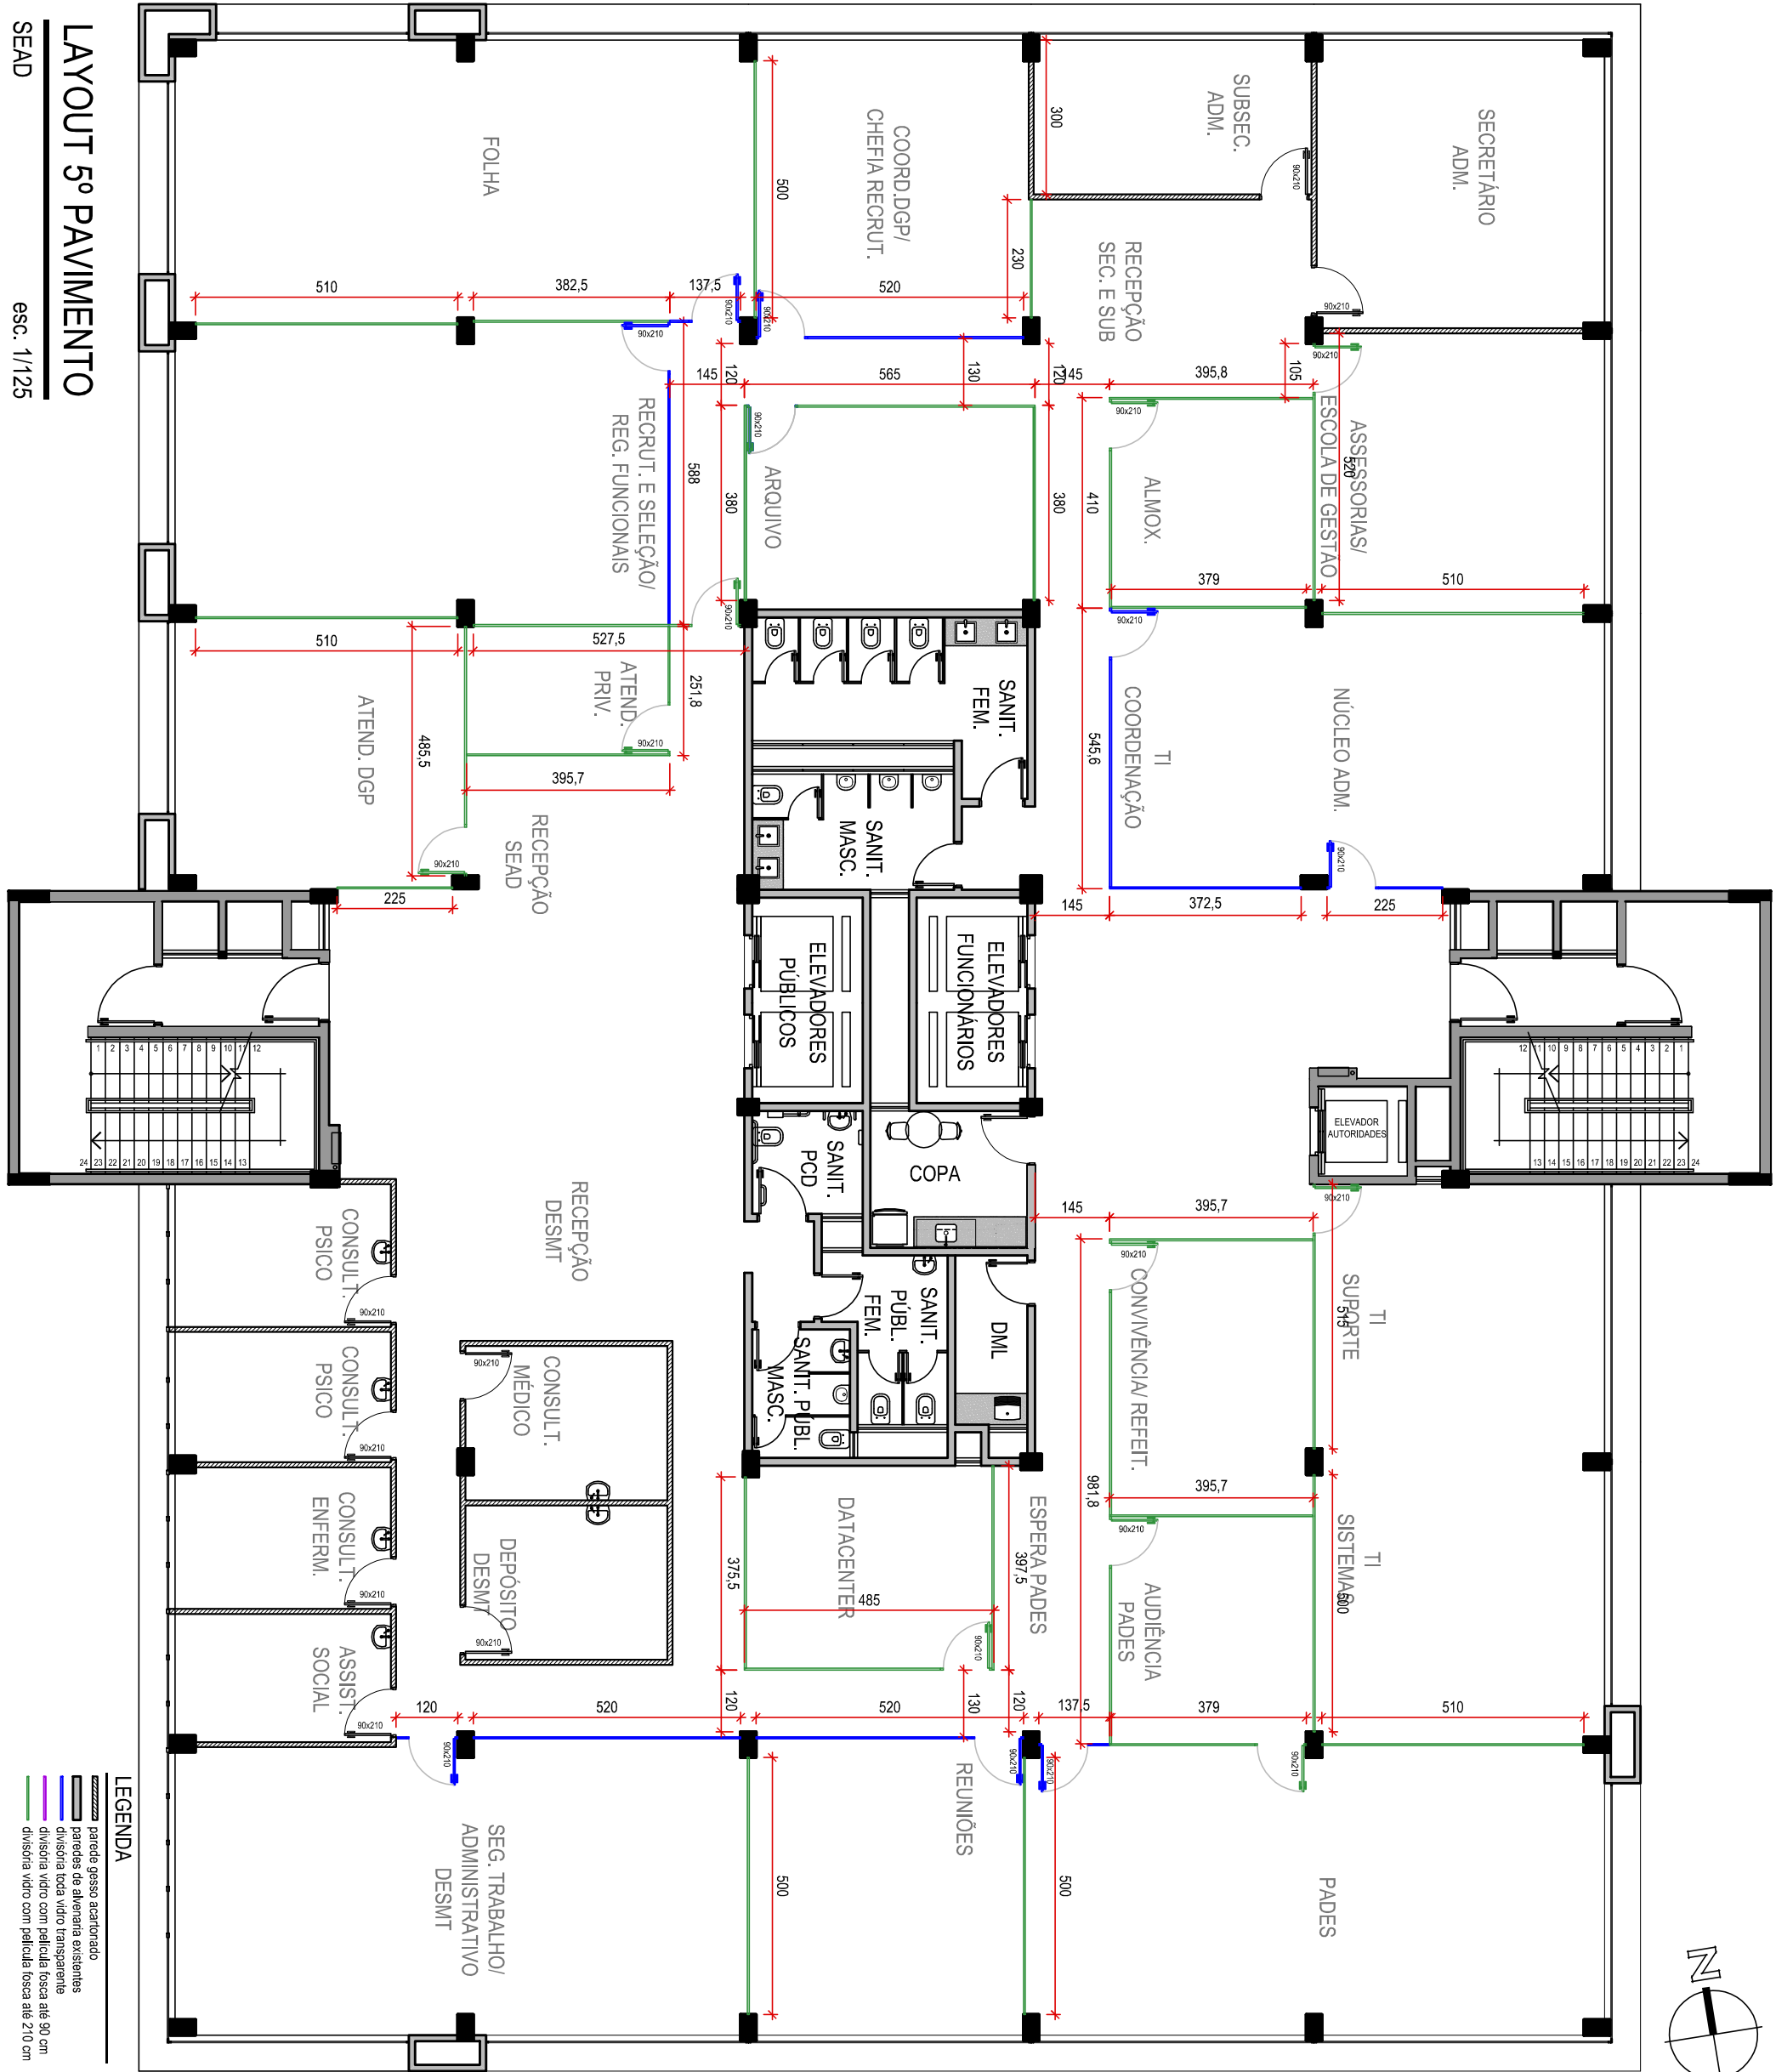

RUA OSCAR JOST