


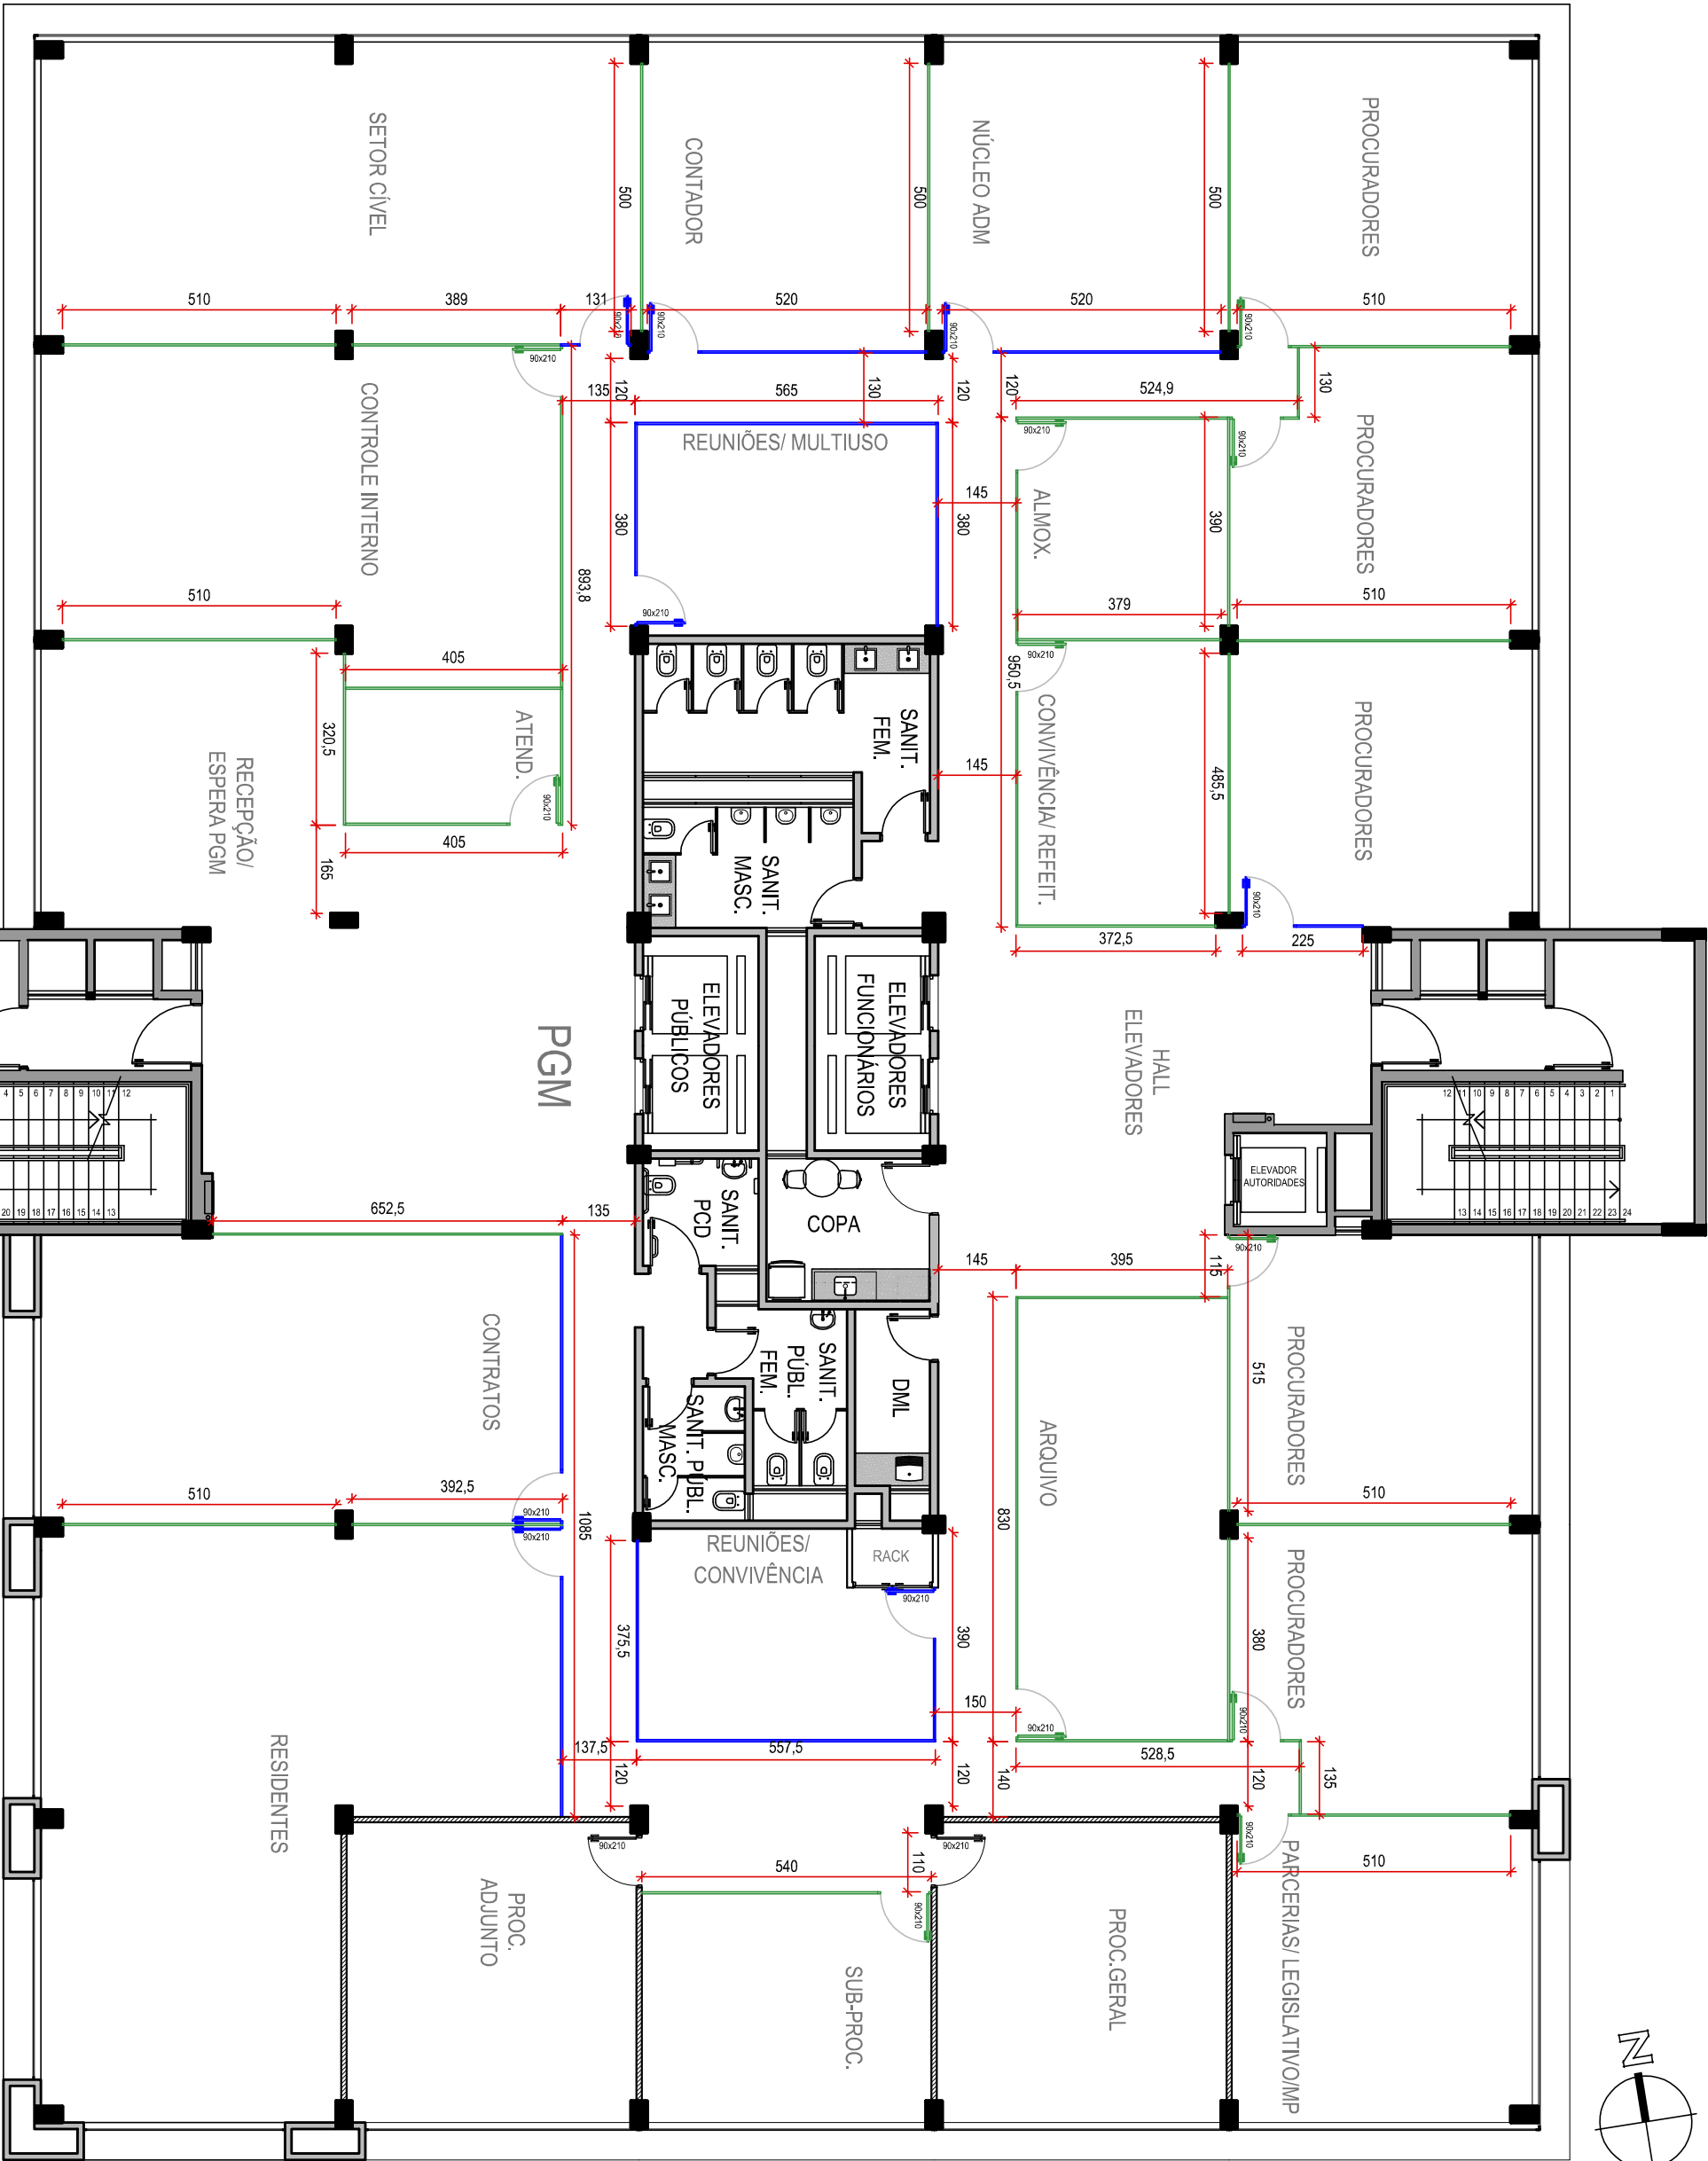

RUA OSCAR JOST

LAYOUT 6º PAVIMENTO

PGM / CONTROLE INTERNO

esc. 1/125

- LEGENDA**
- parede gesso acartonado
 - paredes de alvenaria existentes
 - divisória toda vidro transparente
 - divisória vidro com película fosca até 90 cm
 - divisória vidro com película fosca até 210 cm

DISCRIMINAÇÃO:

LAYOUT DIVISÓRIAS - 6º PAVIMENTO

LOCAL:

CENTRO ADMINISTRATIVO 2

ESCALA:

1/125

DATA:

07/2026

SECRETÁRIO MUNICIPAL DE PLANEJAMENTO E MOBILIDADE URBANA

JANAÍNA BELLINI FERNANDES
ARQUITETA E URBANISTA - CAU A43987-8



MUNICÍPIO DE
SANTA CRUZ DO SUL