



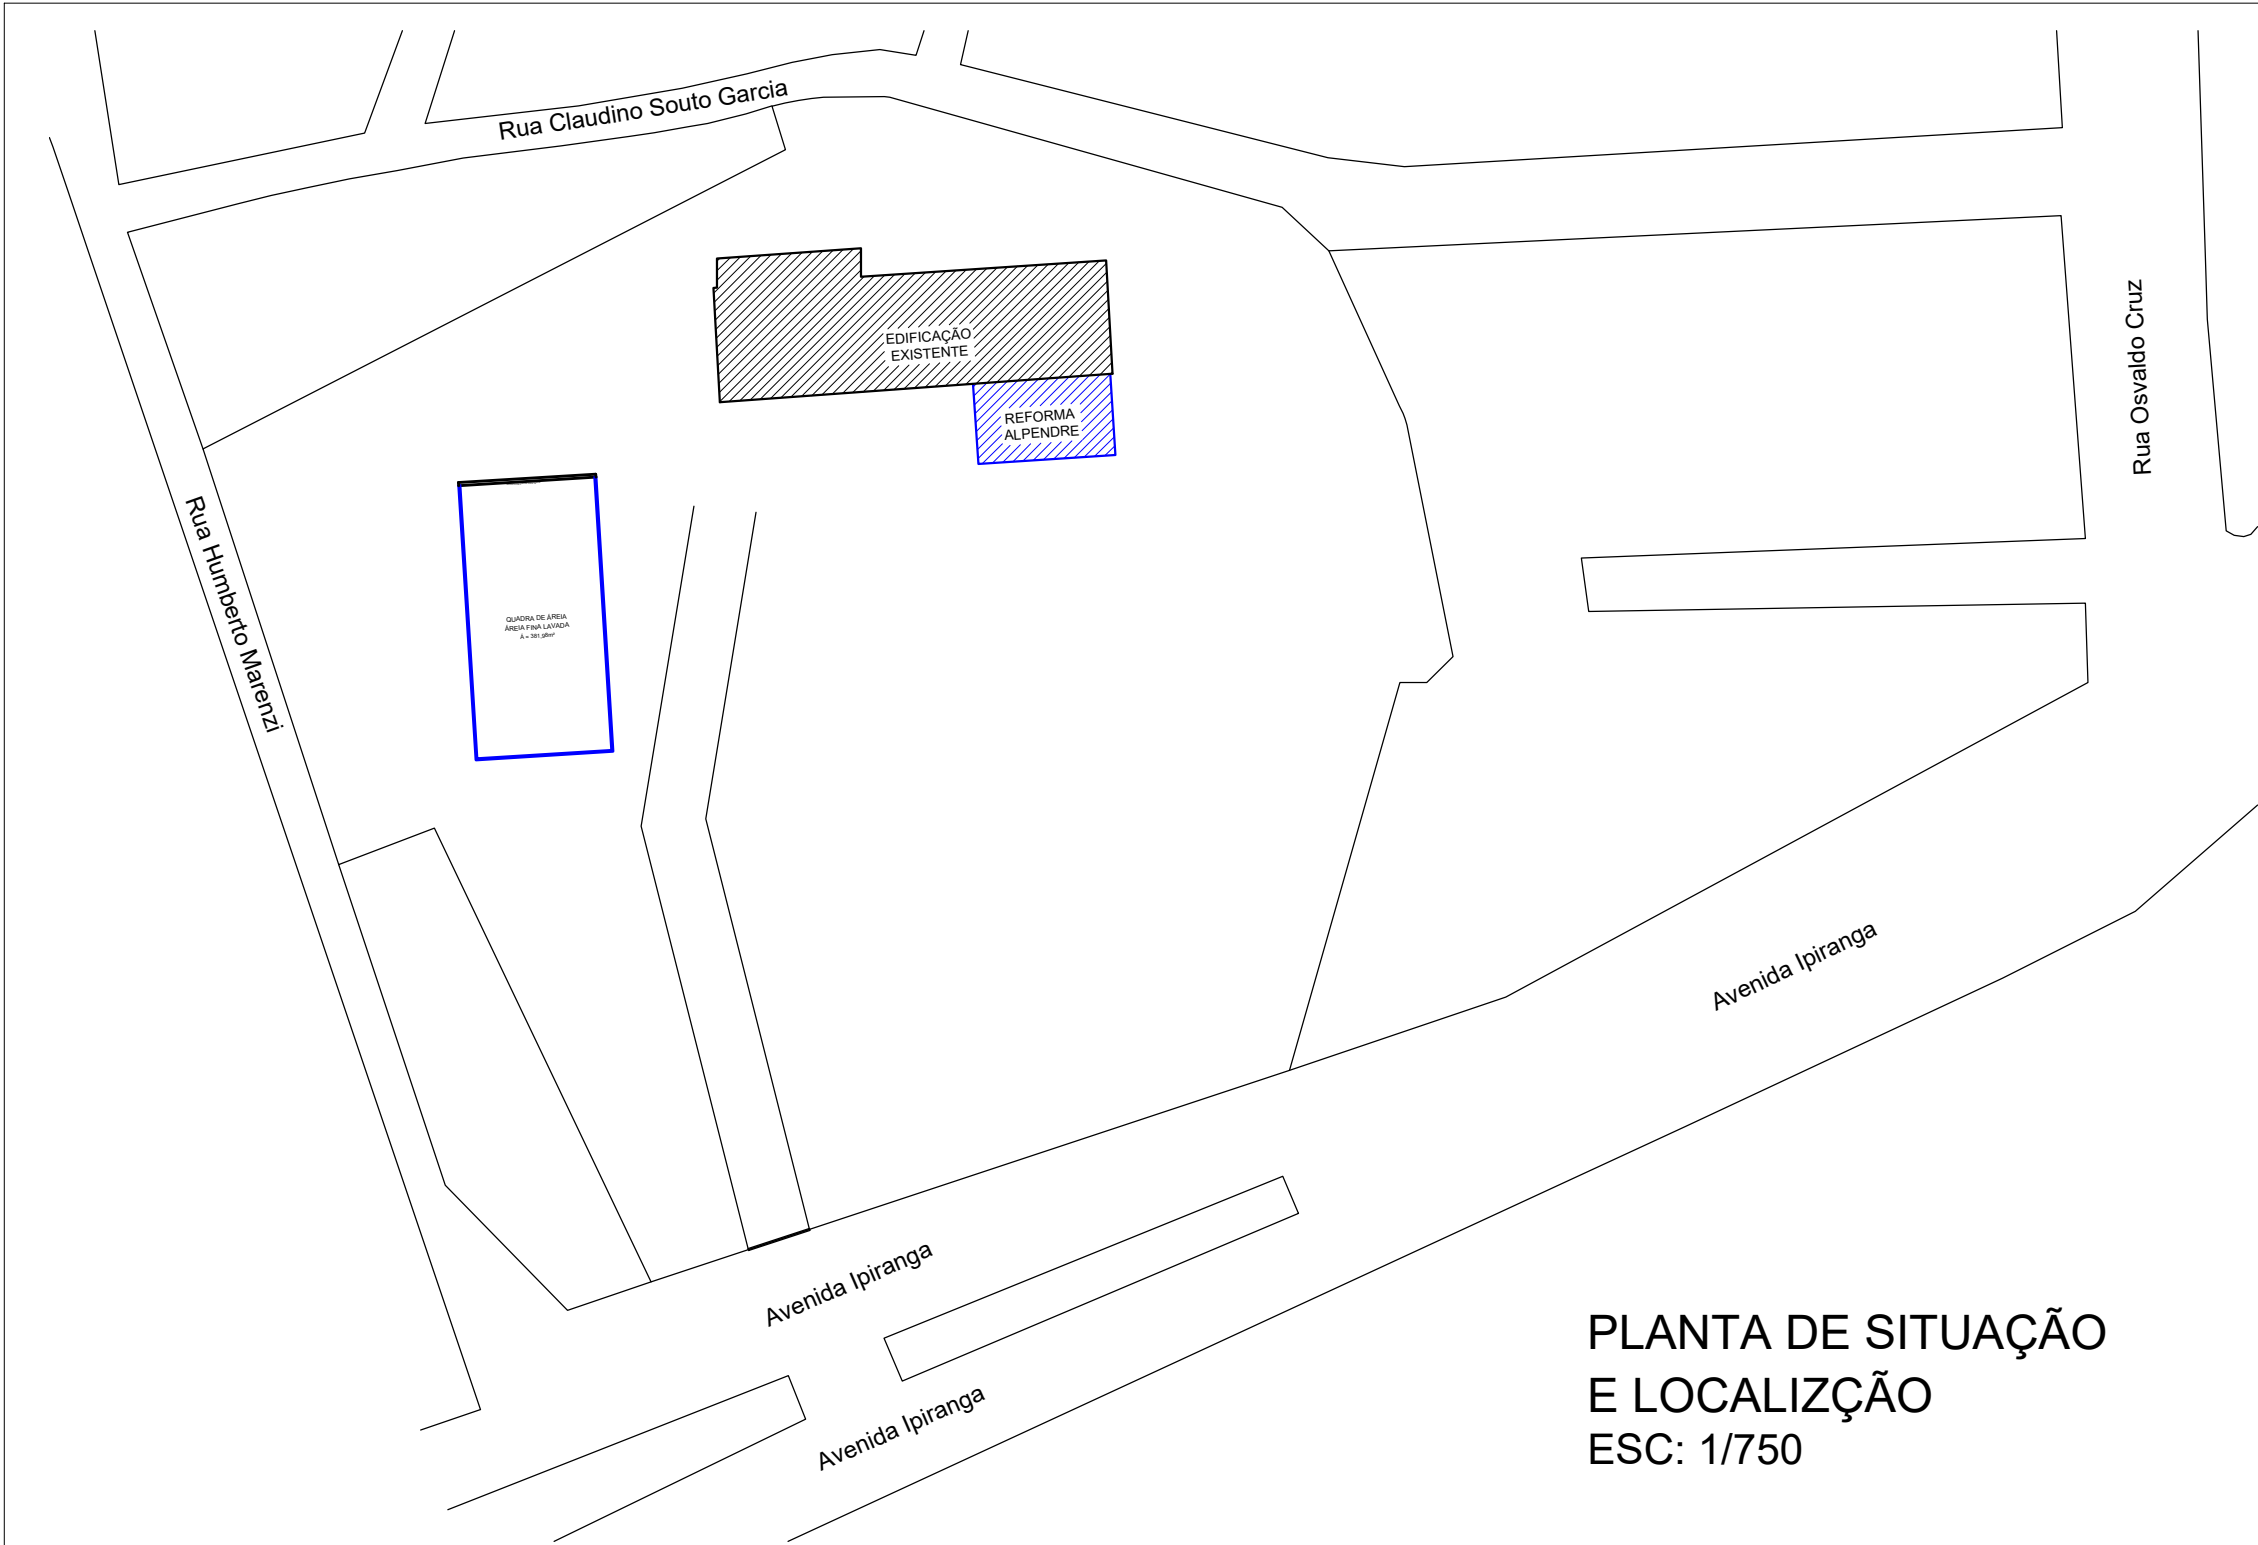


PLANTA DE SITUAÇÃO
E LOCALIZAÇÃO
ESC: 1/750

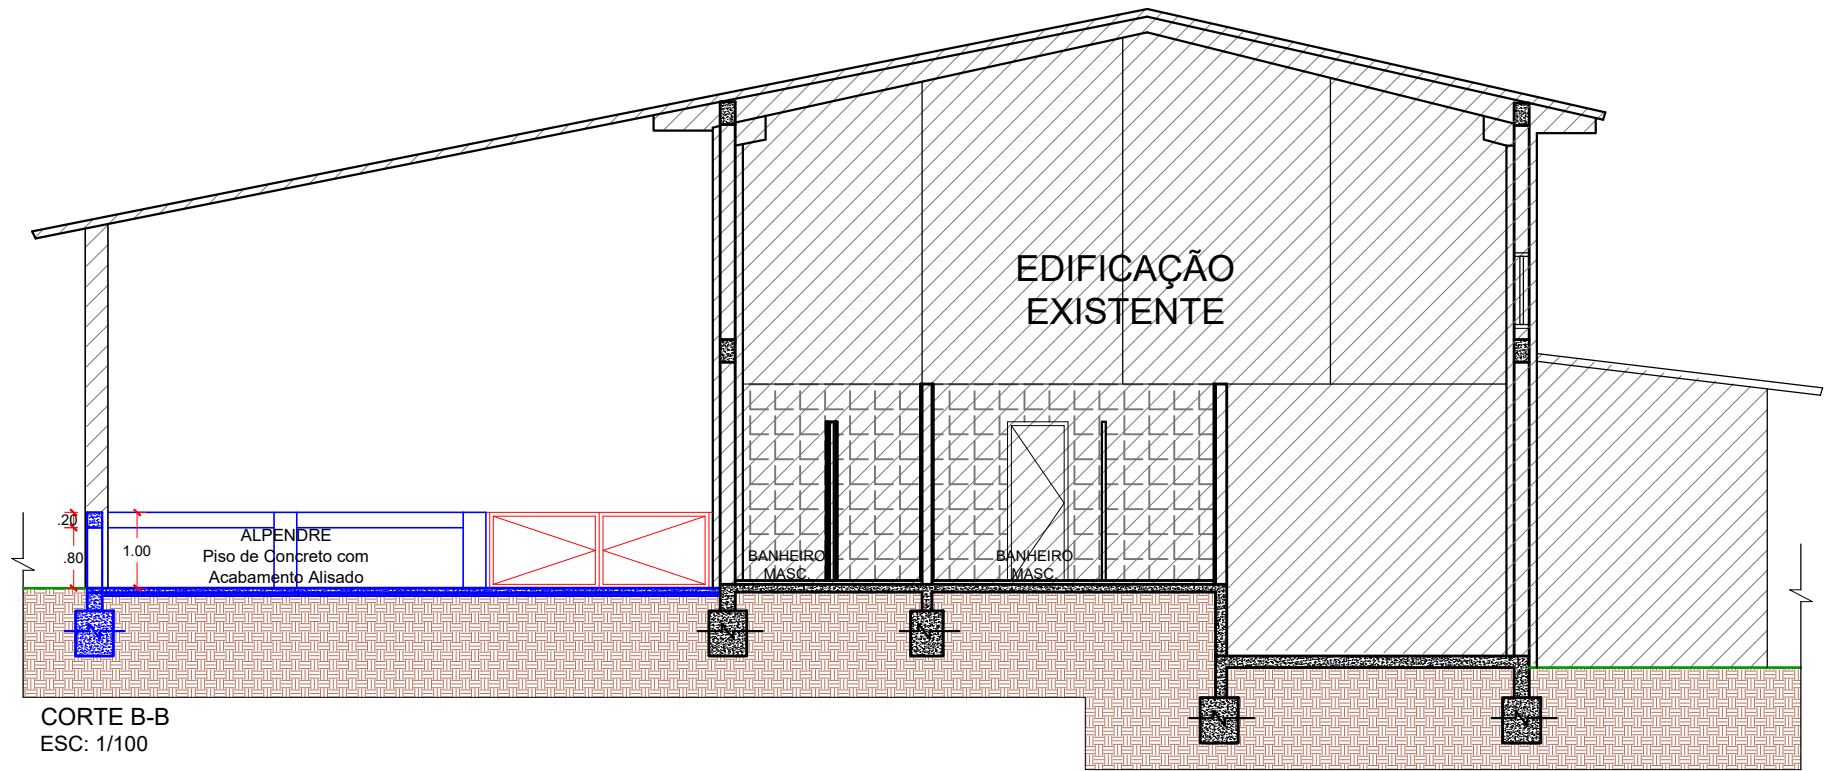

CORTE B-B
ESC: 1/100

LEGENDA	
	COSNTRUÇÃO EXISTENTE
	PAREDE CONSTRUIR

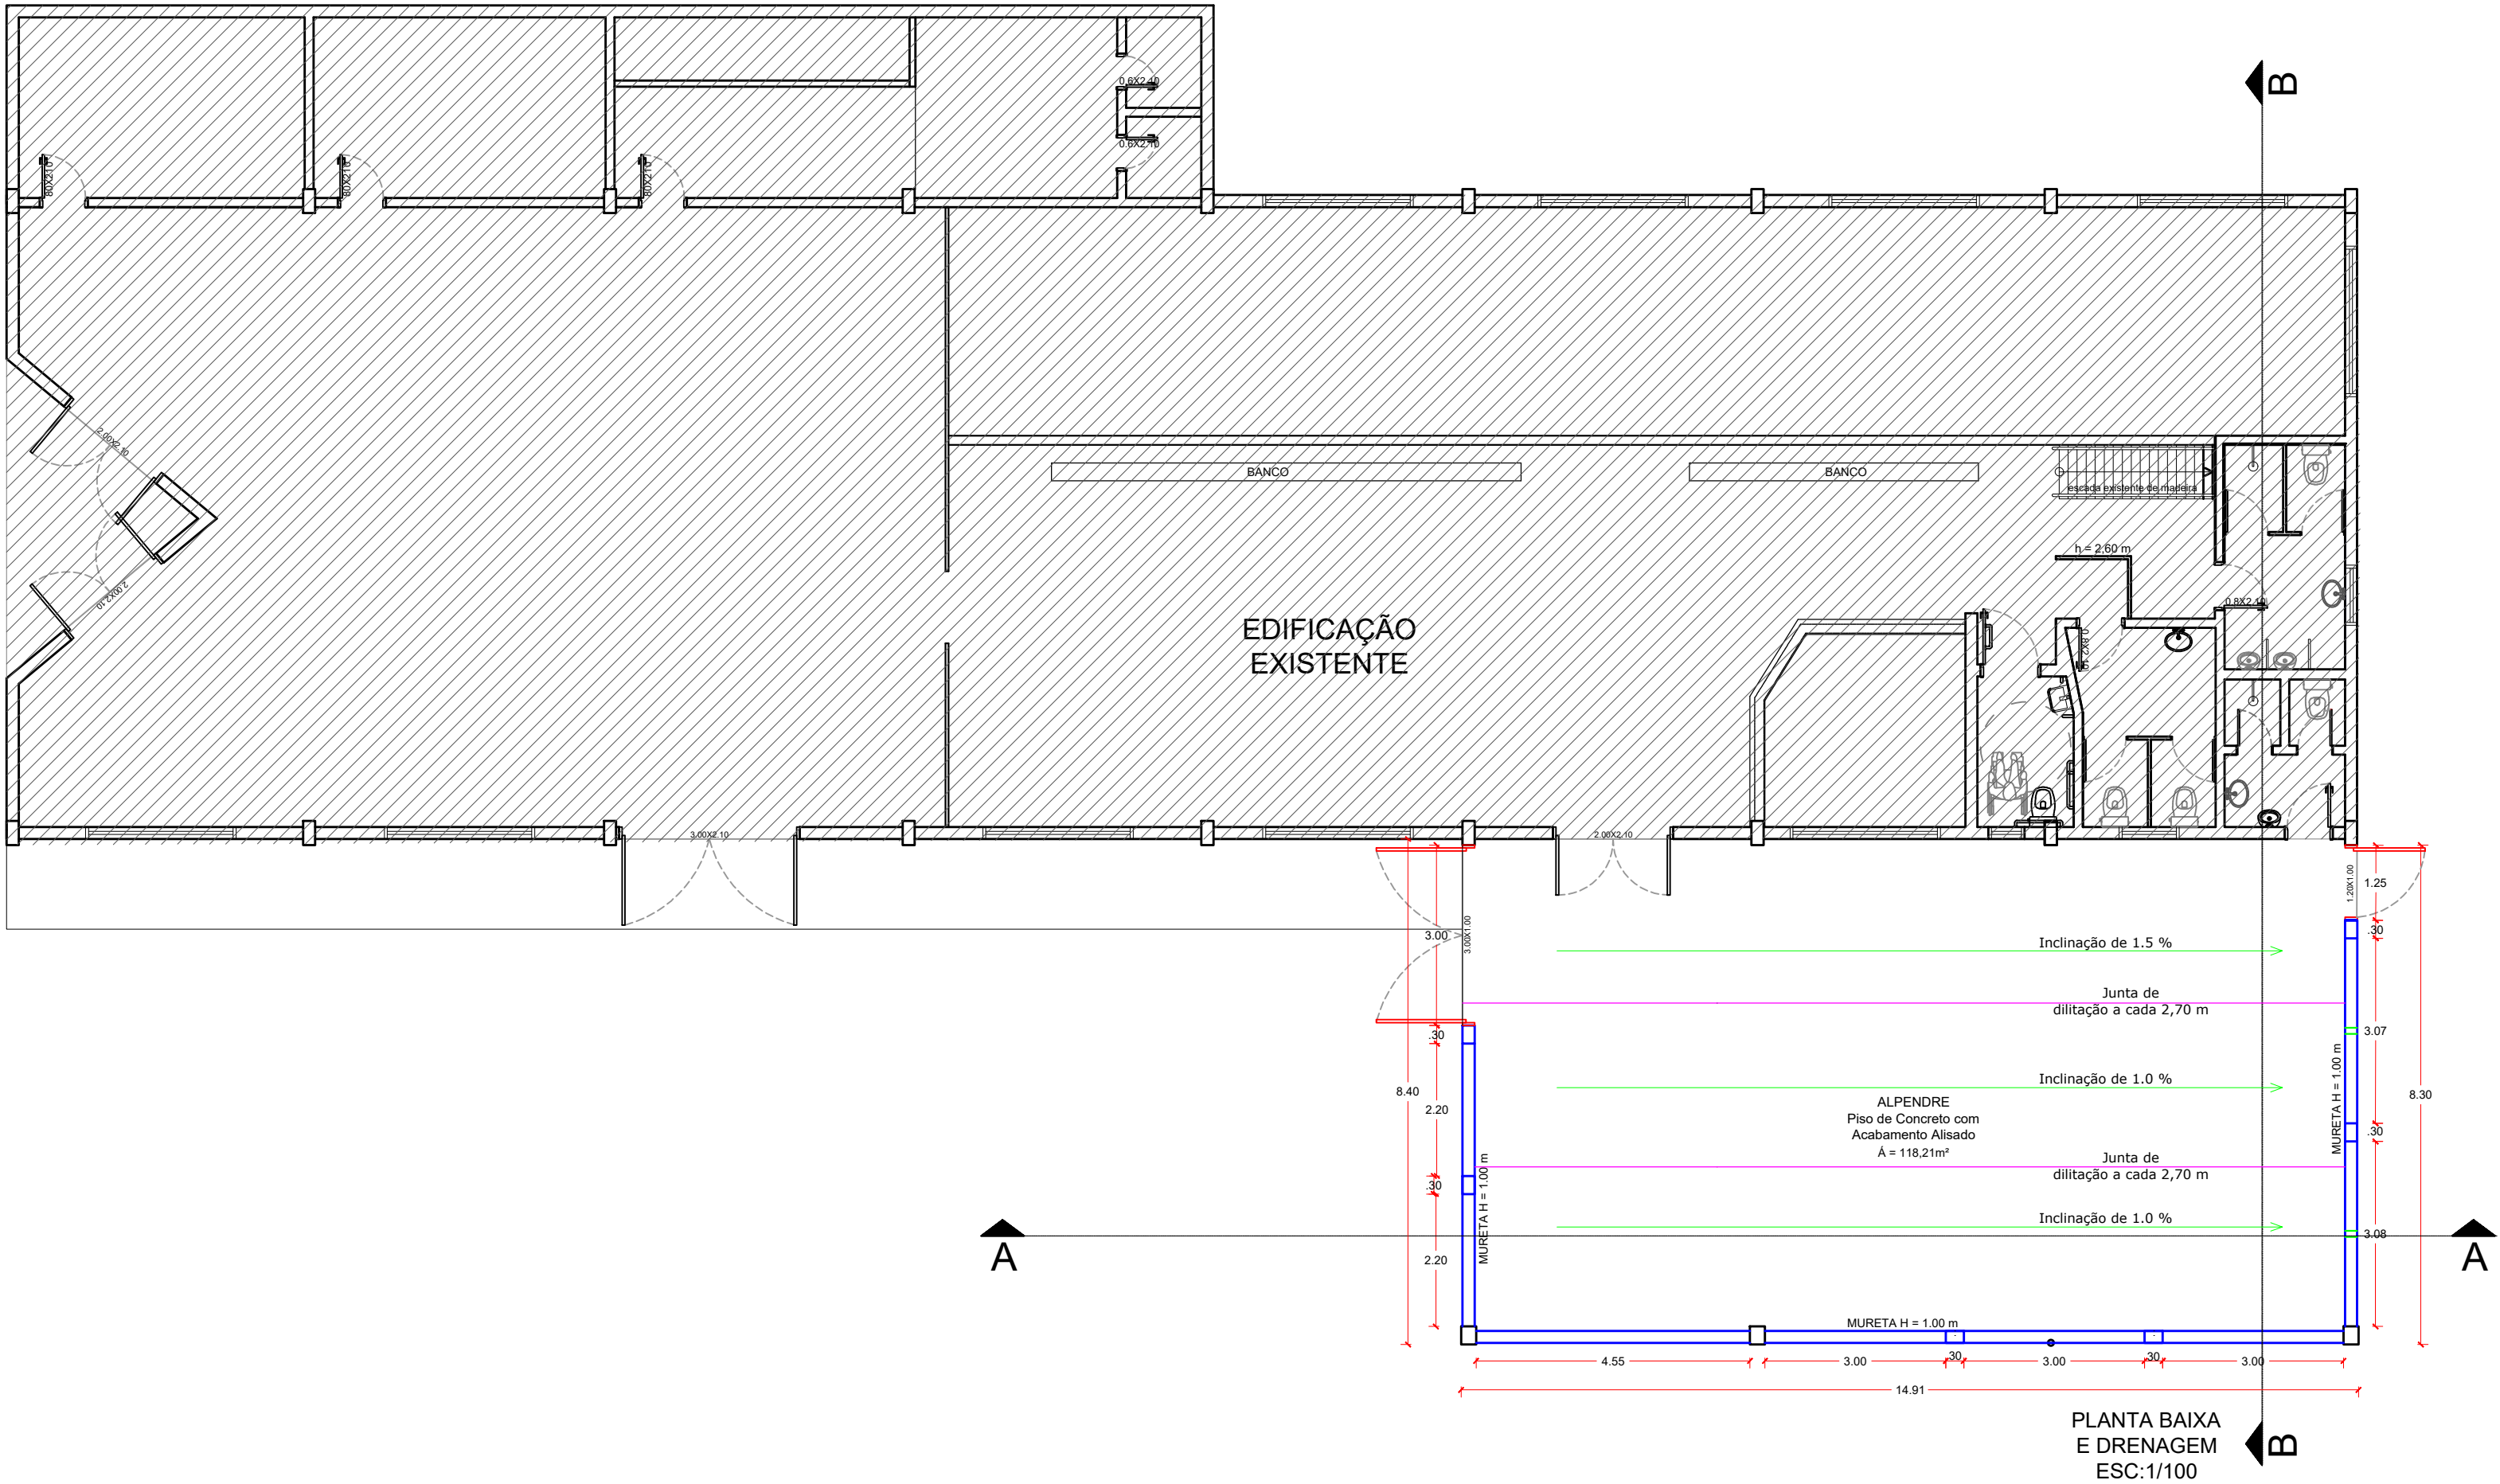

PLANTA BAIXA
E DRENAGEM
ESC: 1/100

✓ Aprovado

 PREFEITURA MUNICIPAL DE SANTO ÂNGELO Secretaria Municipal de Planejamento e Habitação Setor de Projetos		
Obra: QUADRA DE ÁREA E REFORMA DO ALPENDRE DO NÚCLEO SEPÉ Avenida Ipiranga, na cidade de Santo Ângelo, RS.		Prancha: 01/03
Especificação: Planta de Situação, Planta Baixa e Corte B-B do Alpendre do Núcleo Sepé		Escala: INDICADA
Responsável Técnico: Angélica Vestena Baggiotto Arq e Urb - CAU/RS: A 137.224-6	Desenho: Angélica V. B.	Data: MAIO/2026
Prefeito municipal: Nívio Braz	Secretário de Planejamento e Habitação: Clebson Anchieta Taborda	Chefe Setor de Projetos: José Carlos Freire Ferraz Eng°. Civil - CREA/RS: 65.266