
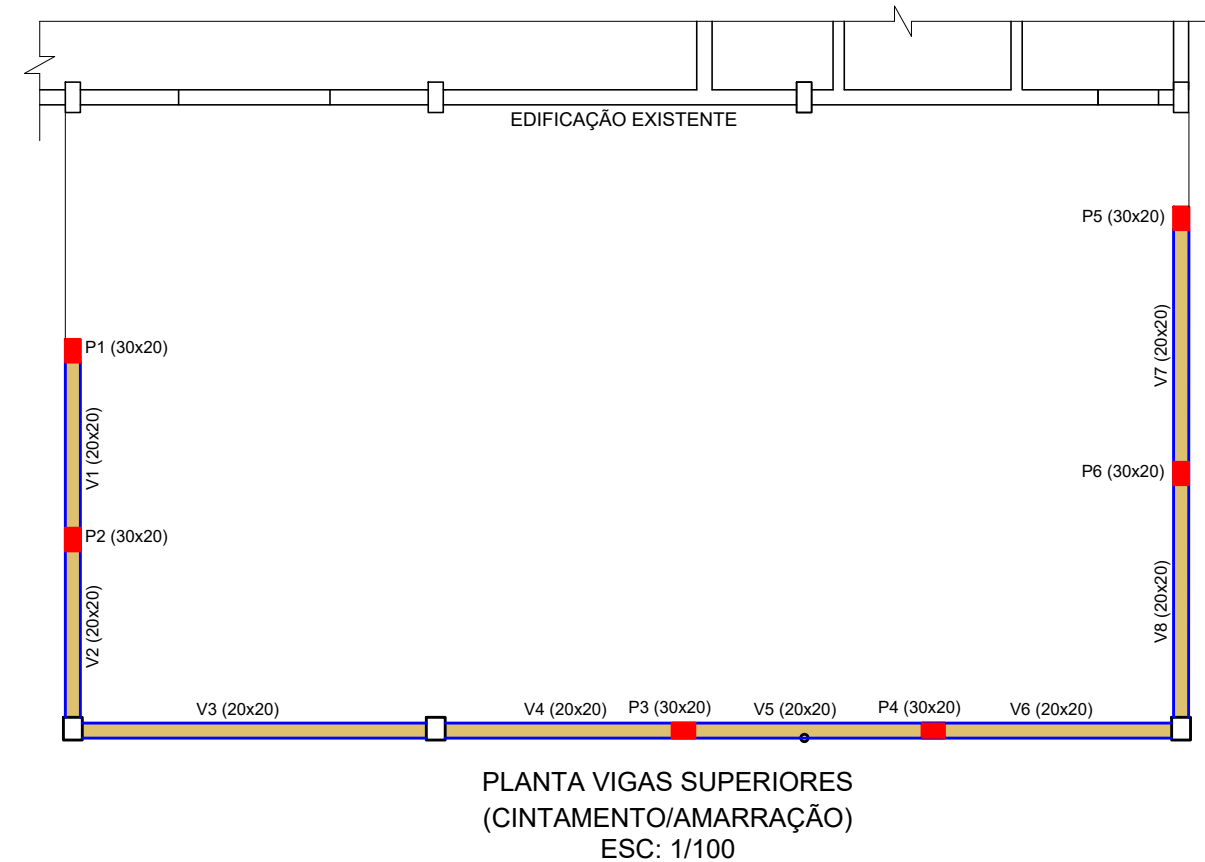
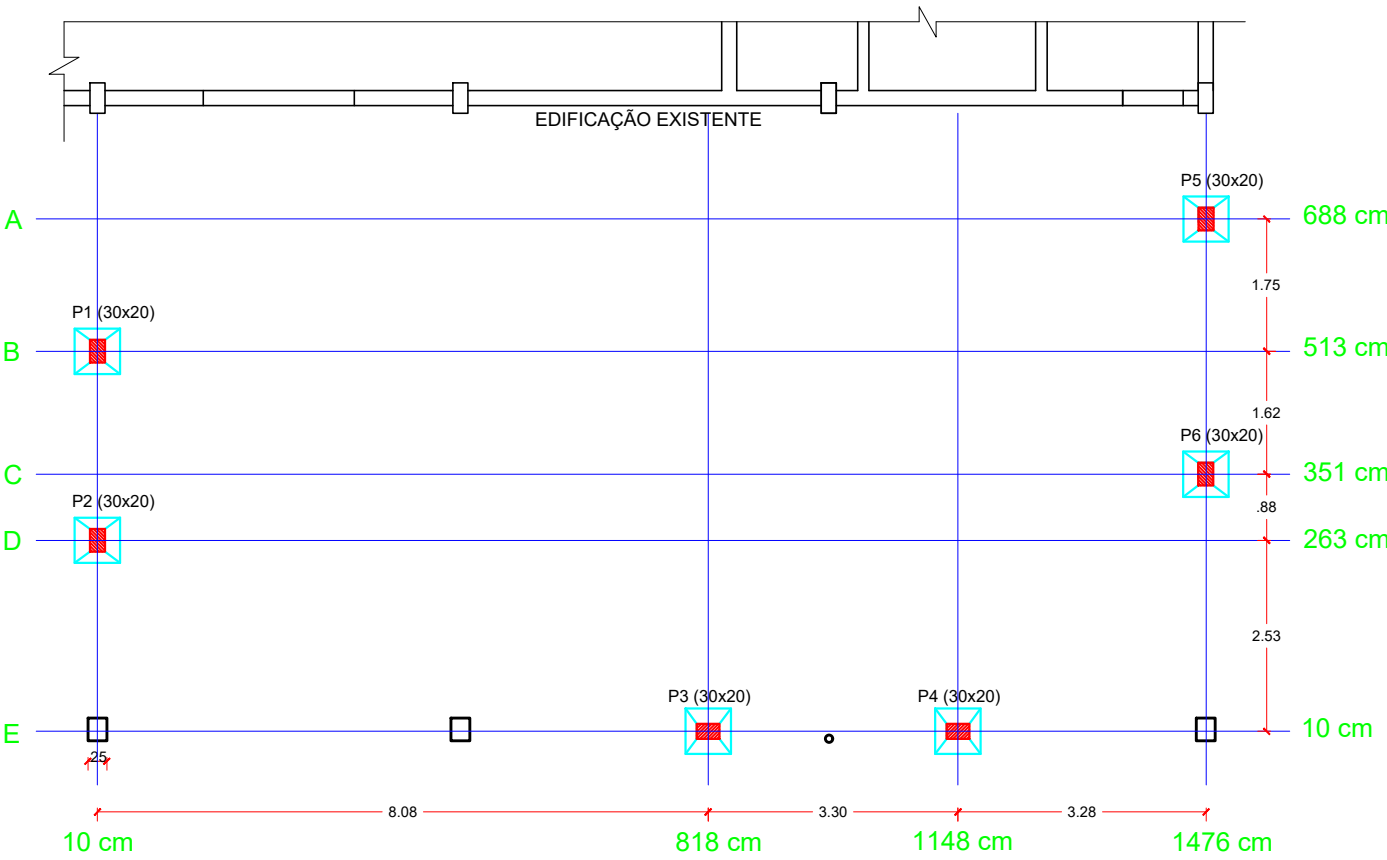
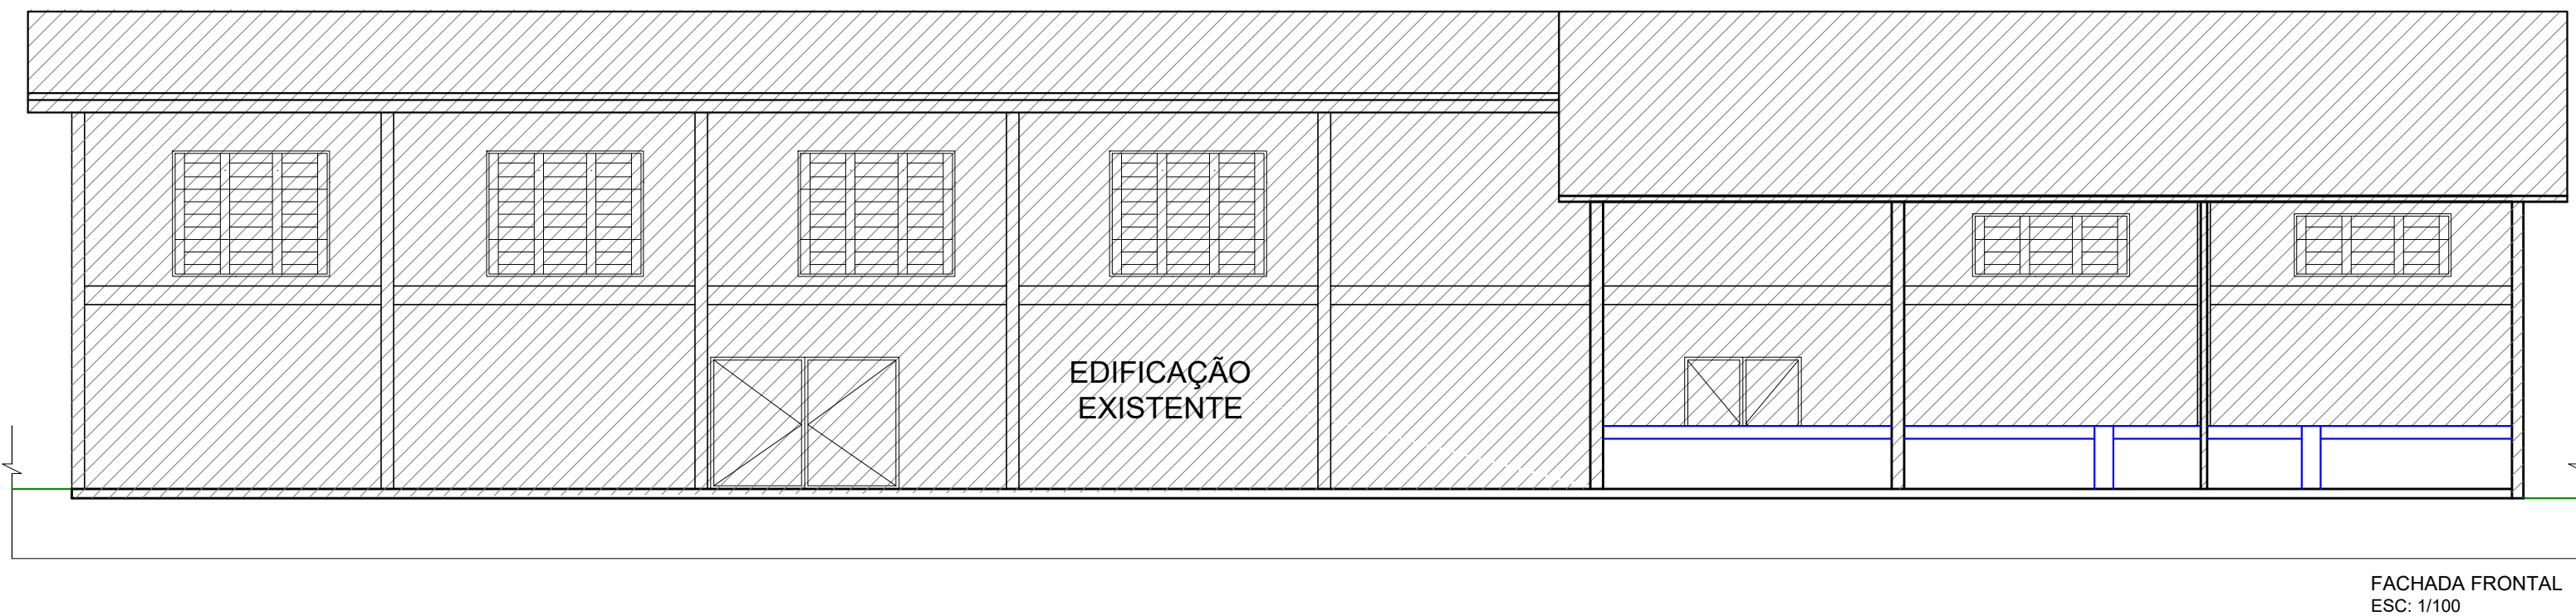








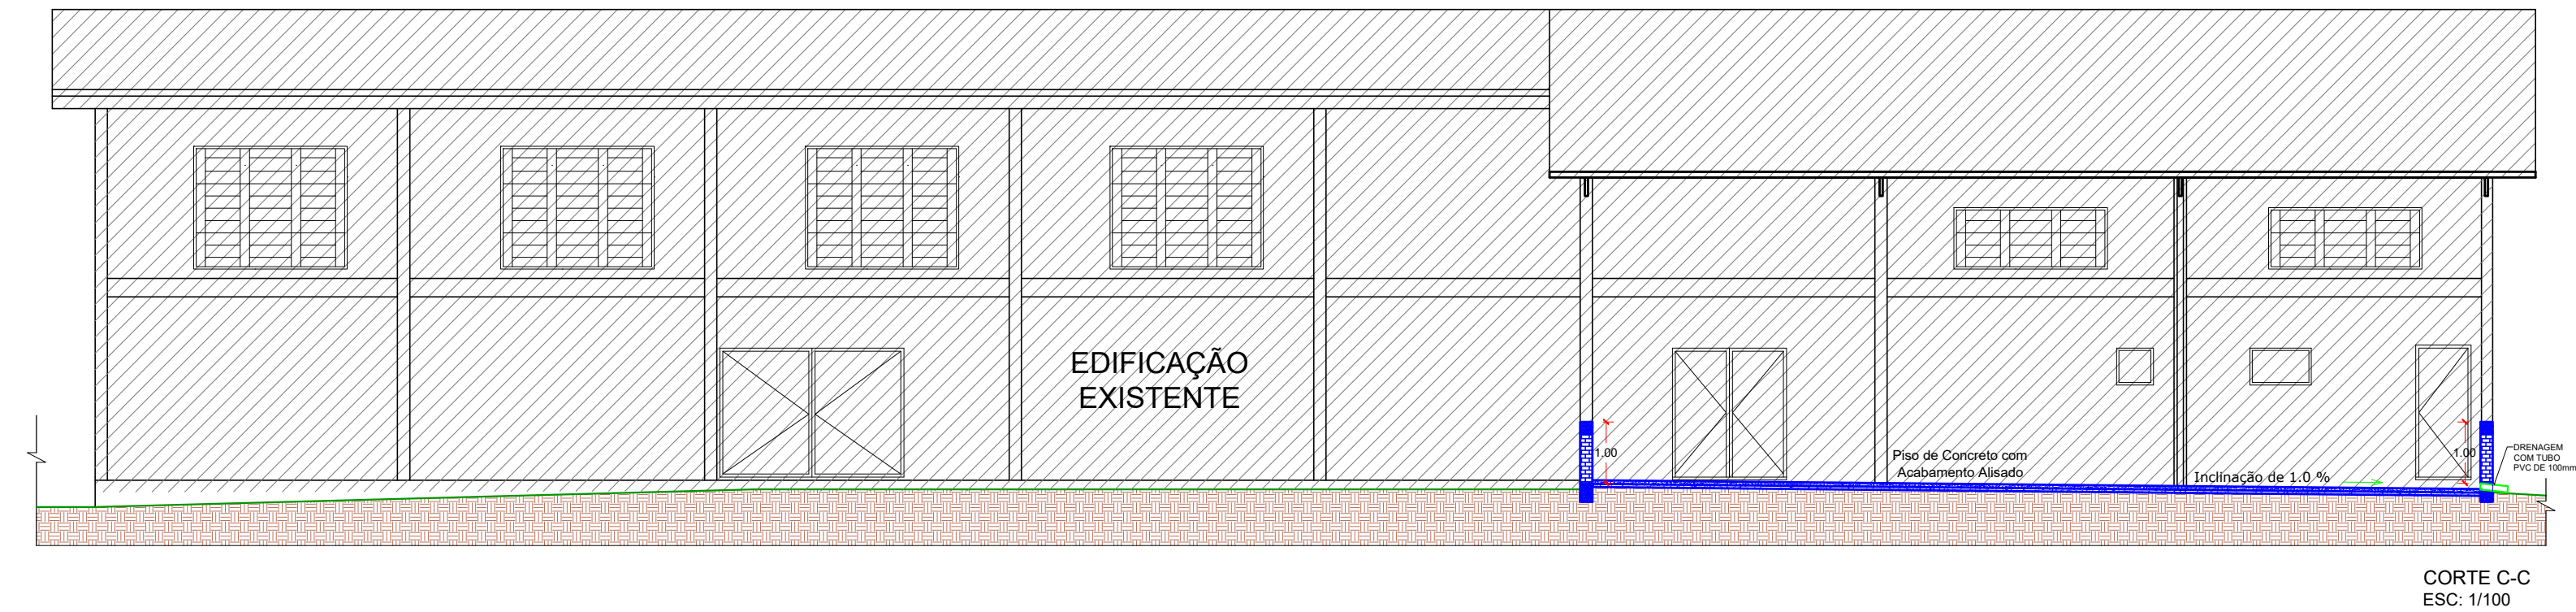


Vigas			
Nome	Seção (cm)	Elevação (m)	Nível (m)
V1	20x30	0.00	0.00
		0.00	0.00
		0.00	0.00
		0.00	0.00


Características dos materiais		
Elemento	fck (MPa)	Ecs (MPa)
Vigas	25	24150
Pilares	25	24150
Sapatas	20	21287

Legenda dos pilares	
	Pilar que nasce
	Pilar que passa
	Pilar que morre

Legenda das vigas	
	Viga

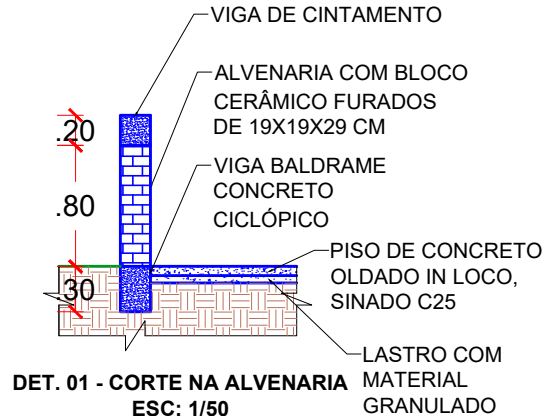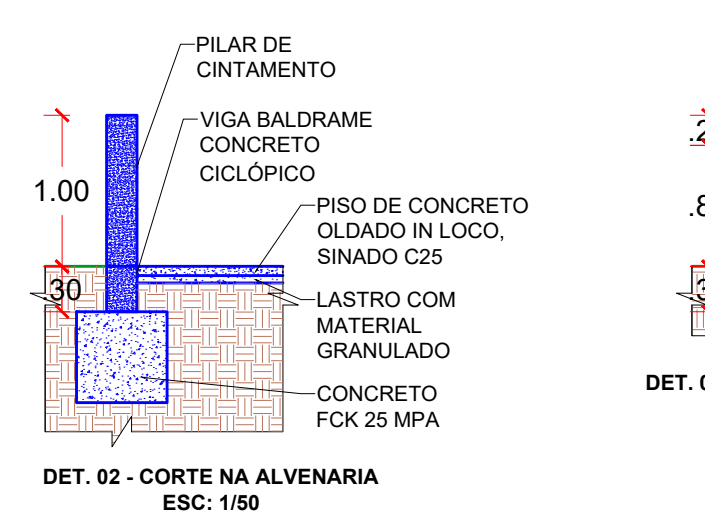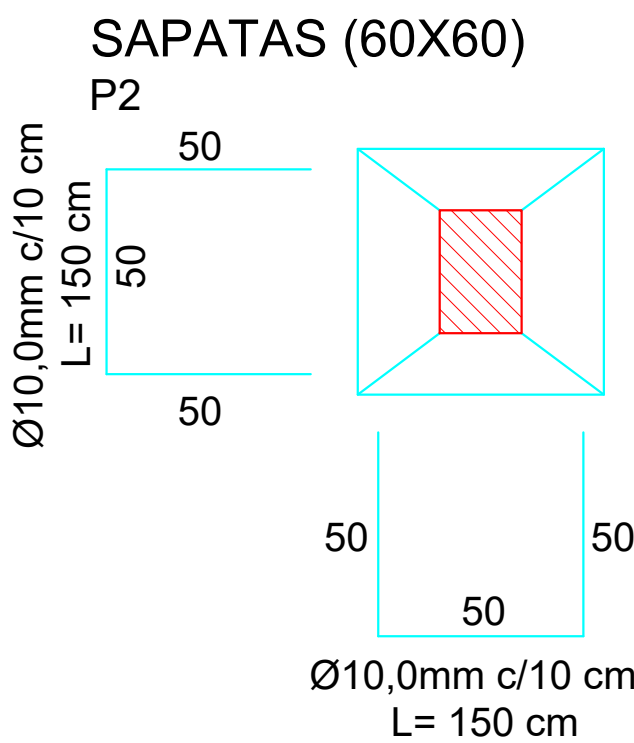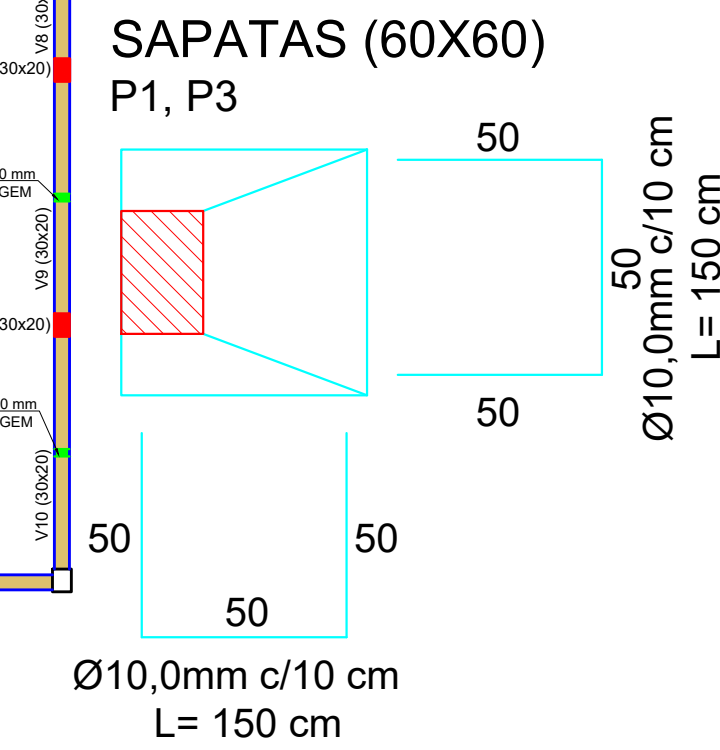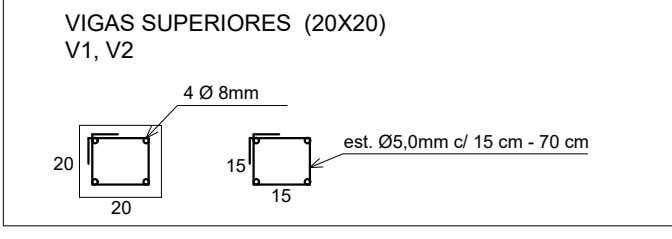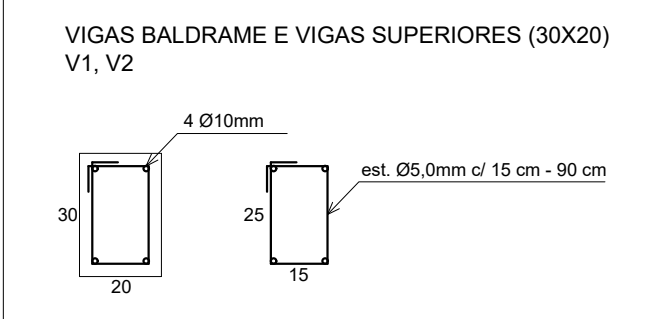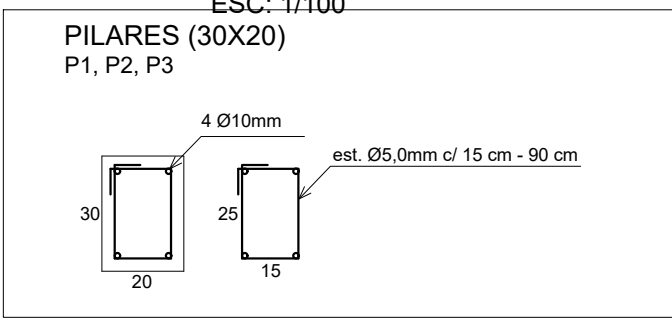

LEGENDA	
	COSNTRUÇÃO EXISTENTE
	PAREDE CONSTRUIR

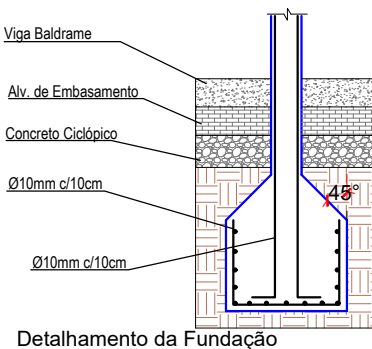

VISTO

 PREFEITURA MUNICIPAL DE SANTO ÂNGELO Secretaria Municipal de Planejamento e Habitação Setor de Projetos		
Obra: QUADRA DE ÁREA E REFORMA DO ALPENDRE DO NÚCLEO SEPÉ Avenida Ipiranga, na cidade de Santo Ângelo, RS.	Prancha: 02/03	
Especificação: Projeto Reforma do Alpendre do Núcleo Sepé	Escala: INDICADA	
Responsável Técnico: Angélica Vestena Baggiotto Arq e Urb - CAU/RS: A 137.224-6	Desenho: Angélica V. B.	Data: MAIO/2026
Prefeito municipal: Nívio Braz	Secretário de Planejamento e Habitação: Cleberson Anchieta Taborda	Chefe Setor de Projetos: José Carlos Freire Ferraz Eng°. Civil - CREA/RS: 65.266