

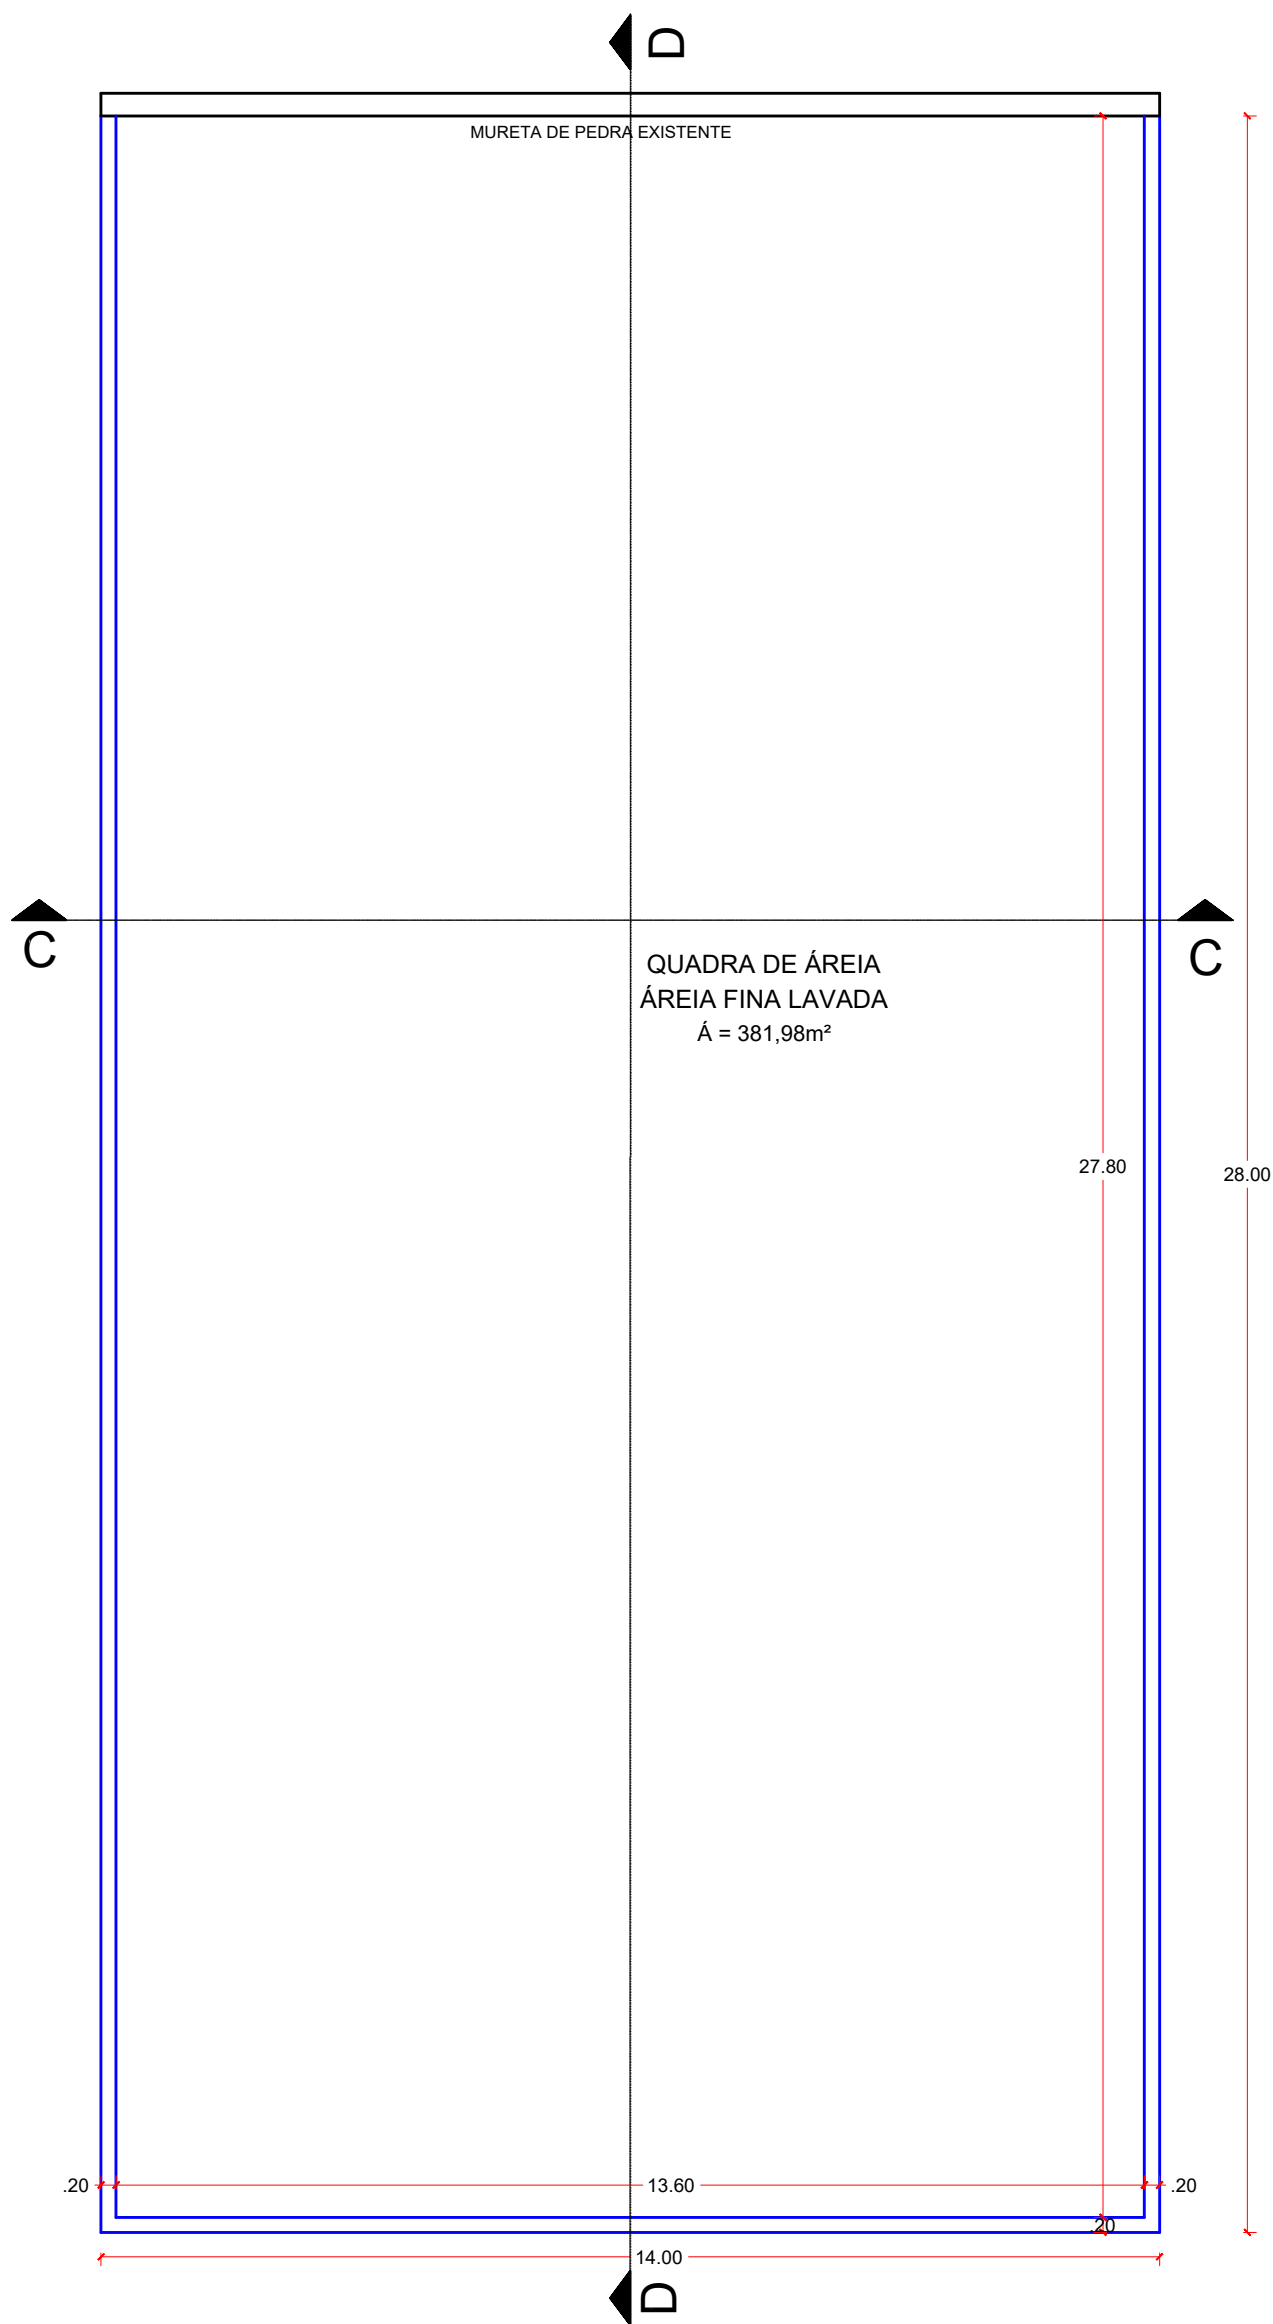
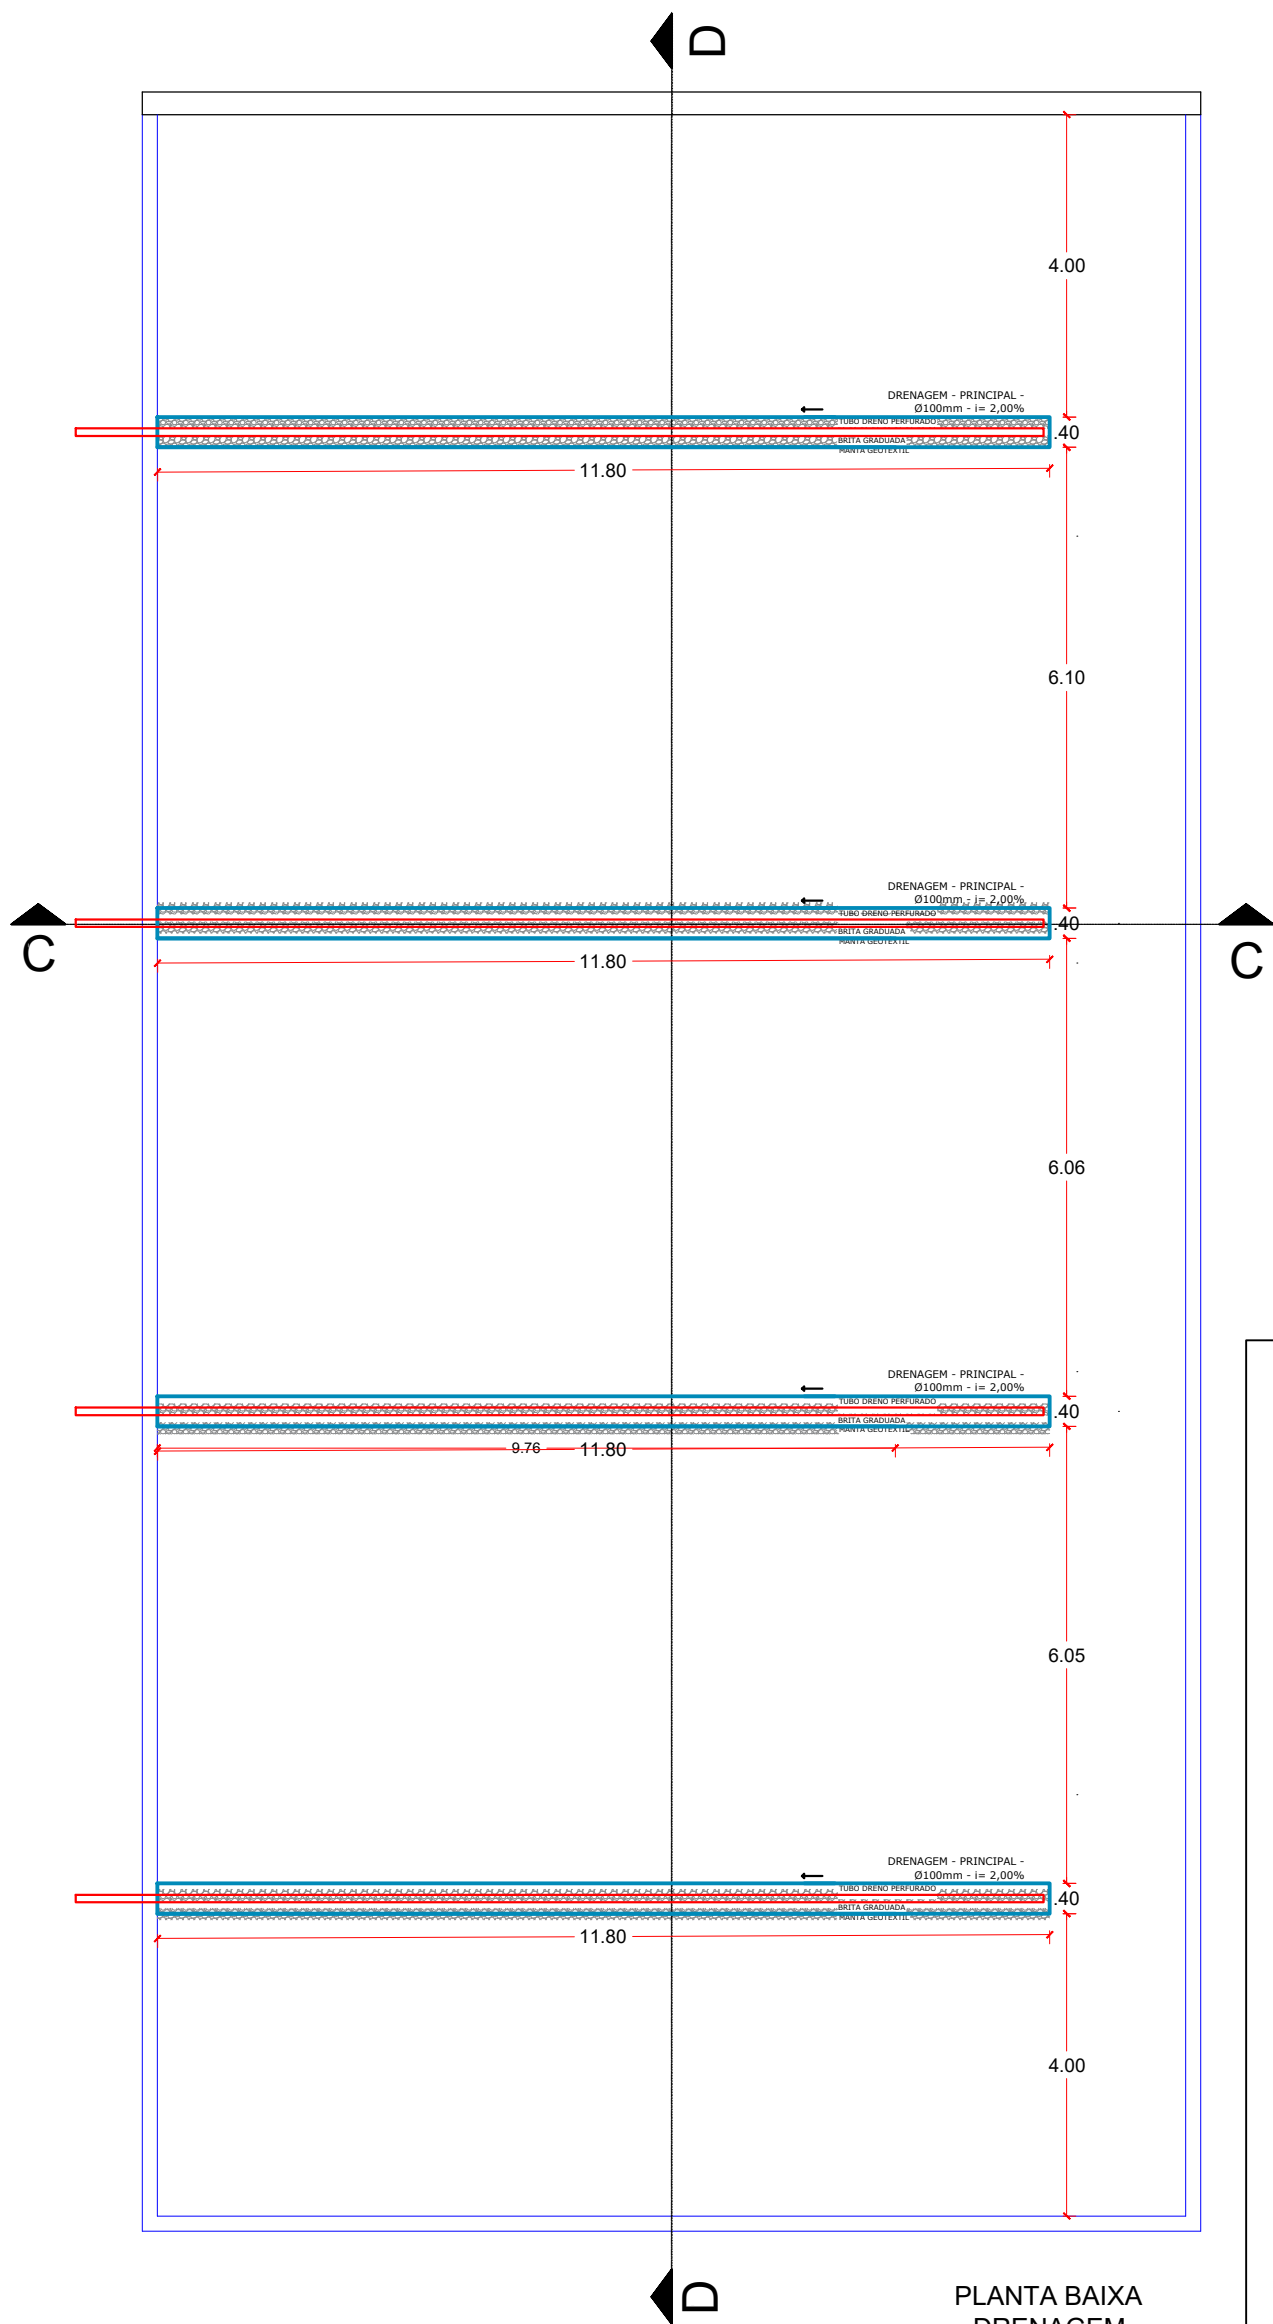
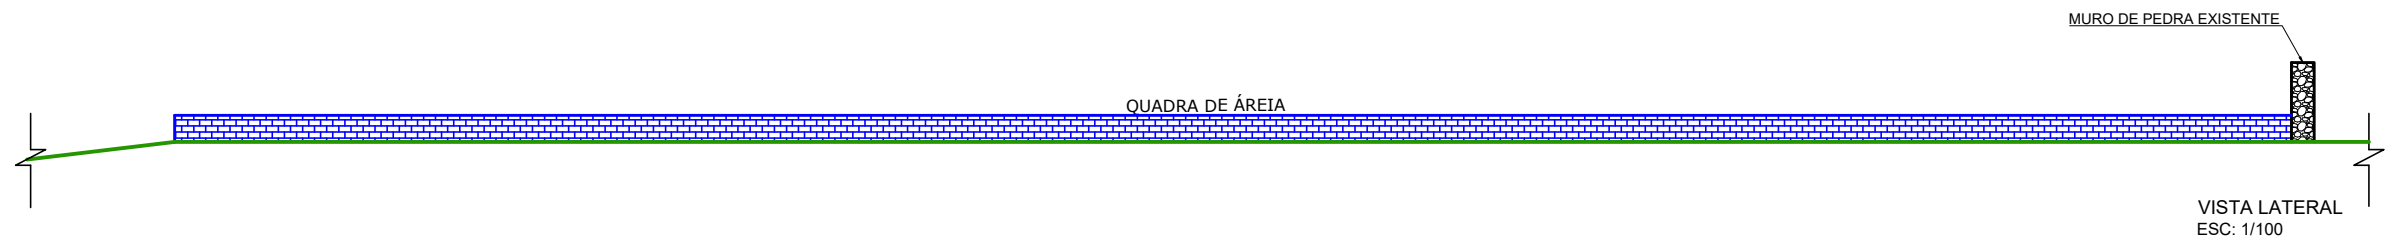


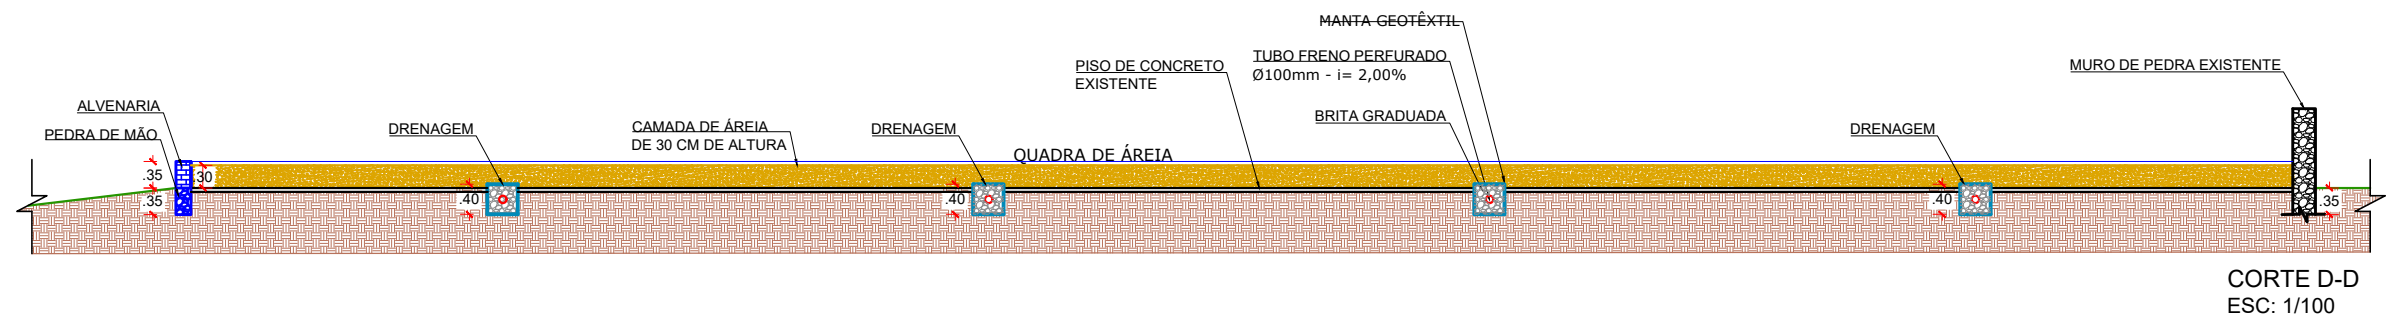

PLANTA BAIXA
QUADRA DE AREIA
ESC: 1/100

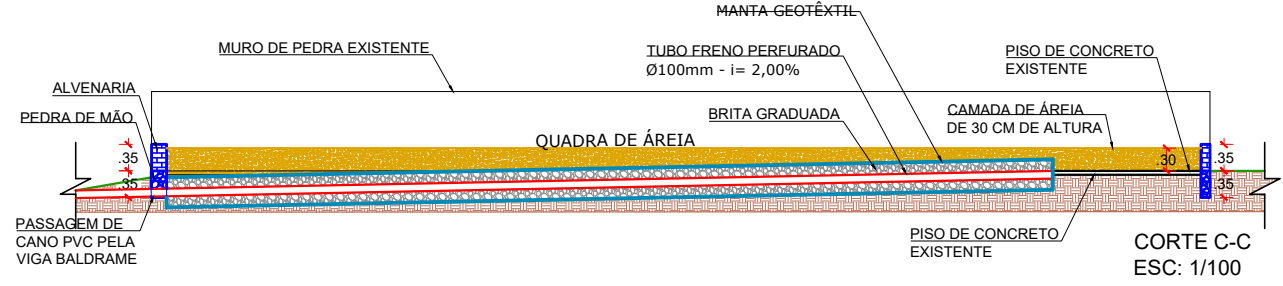

PLANTA BAIXA
DRENAGEM
QUADRA DE AREIA
ESC: 1/100

VISTO

 PREFEITURA MUNICIPAL DE SANTO ÂNGELO Secretaria Municipal de Planejamento e Habitação Setor de Projetos			
Obra: QUADRA DE AREIA E REFORMA DO ALPENDRE DO NÚCLEO SEPÉ Avenida Ipiranga, na cidade de Santo Ângelo, RS.		Prancha: 03/03	
Especificação: PROJETO QUADRA DE AREIA		Escala: INDICADA	
Responsável Técnico: Angélica Vestena Baggiotto Arq e Urb - CAU/RS: A 137.224-6		Desenho: Angélica V. B.	
Data: MAIO/2026		Chefe Setor de Projetos: José Carlos Freire Ferraz Engº. Civil - CREA/RS: 65.266	
Prefeito municipal: Nívio Braz		Secretário de Planejamento e Habitação: Cleberson Anchieta Taborda	