


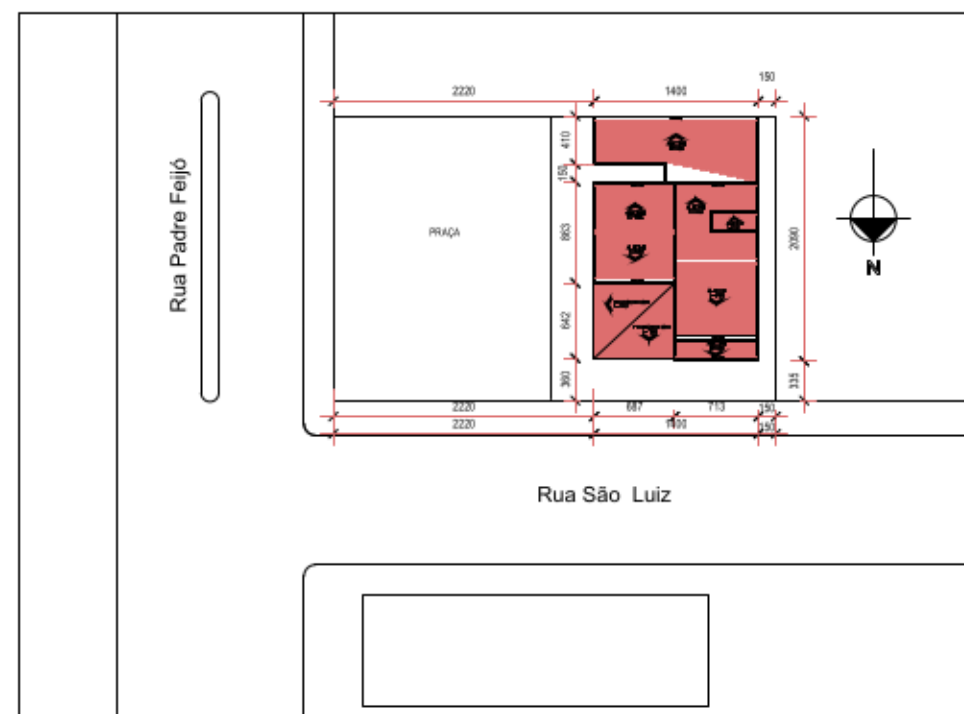


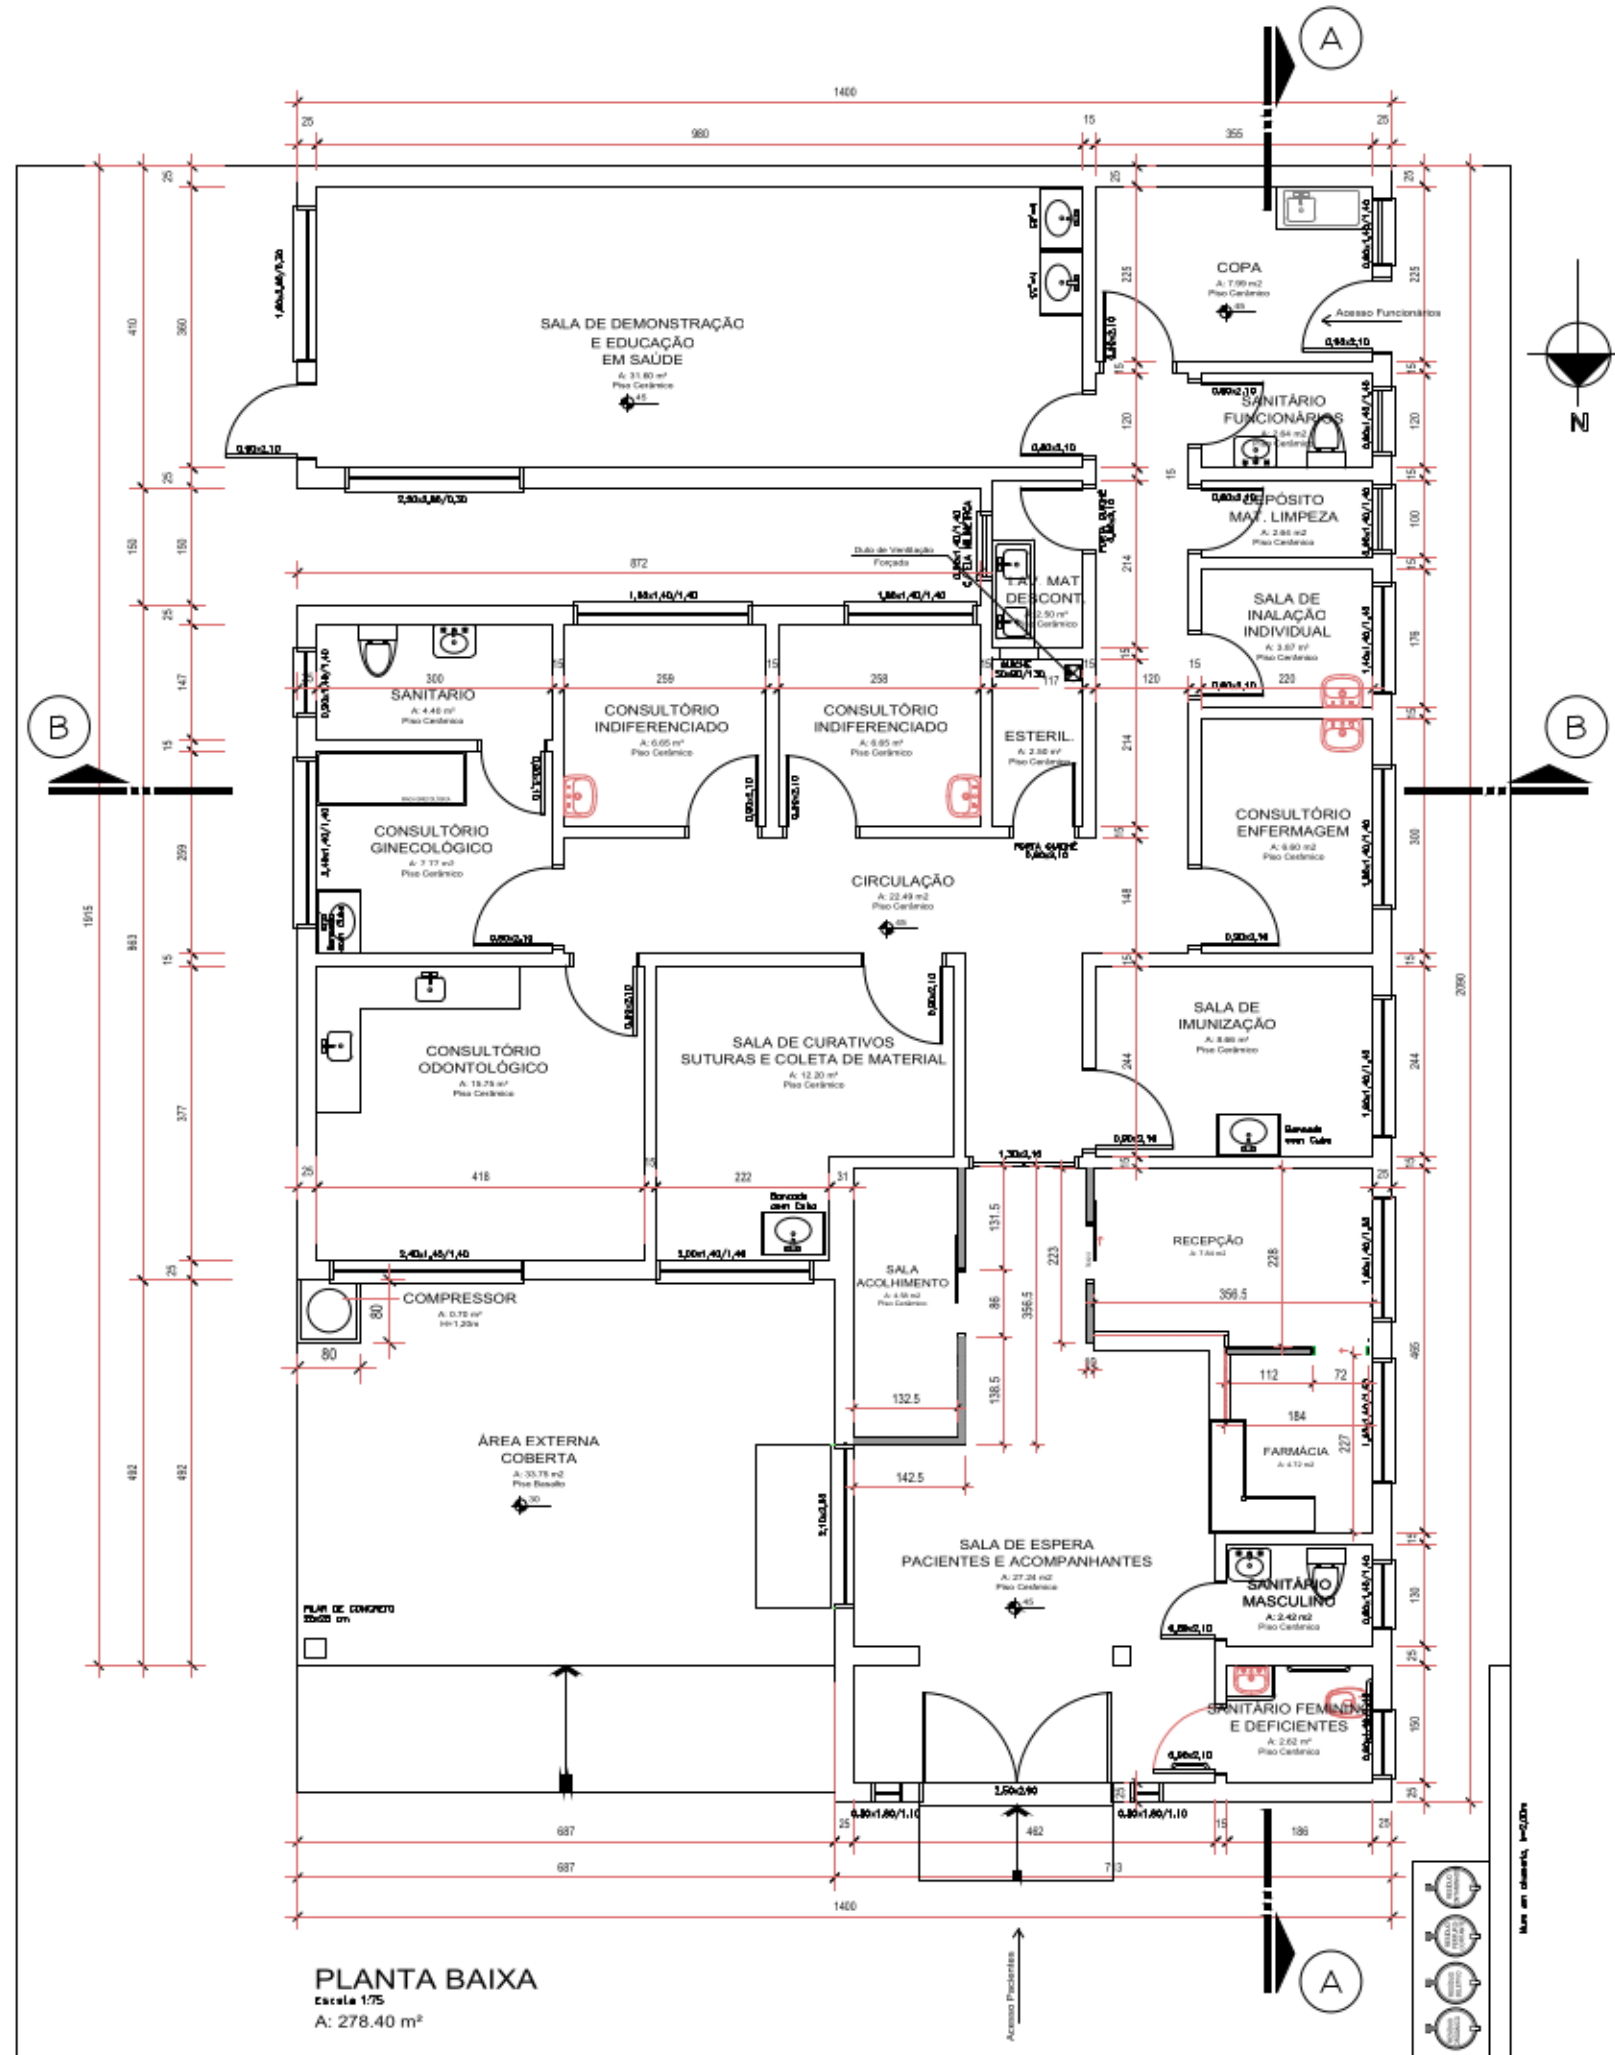

PLANTA DE SITUAÇÃO/LOCALIZAÇÃO
Escala 1/500

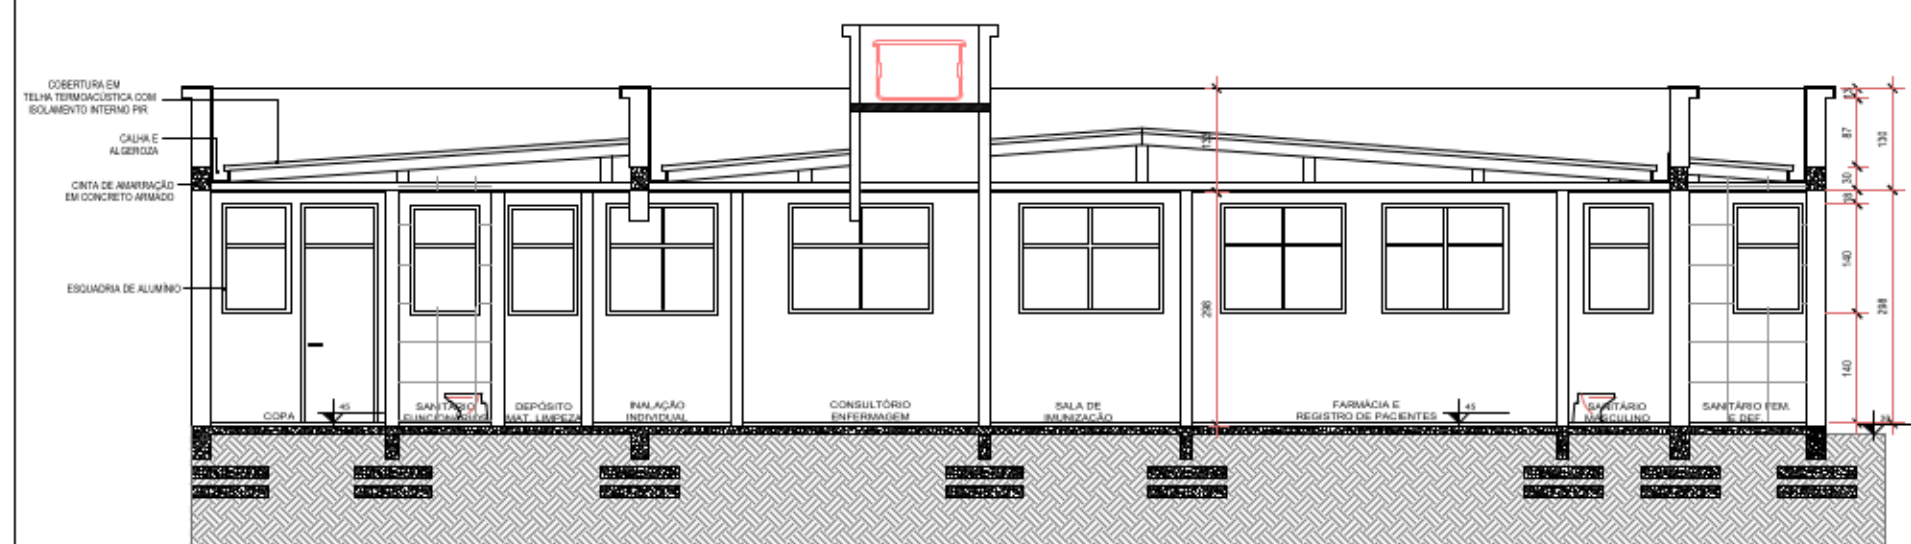


CORTE AA
Escala 1/75

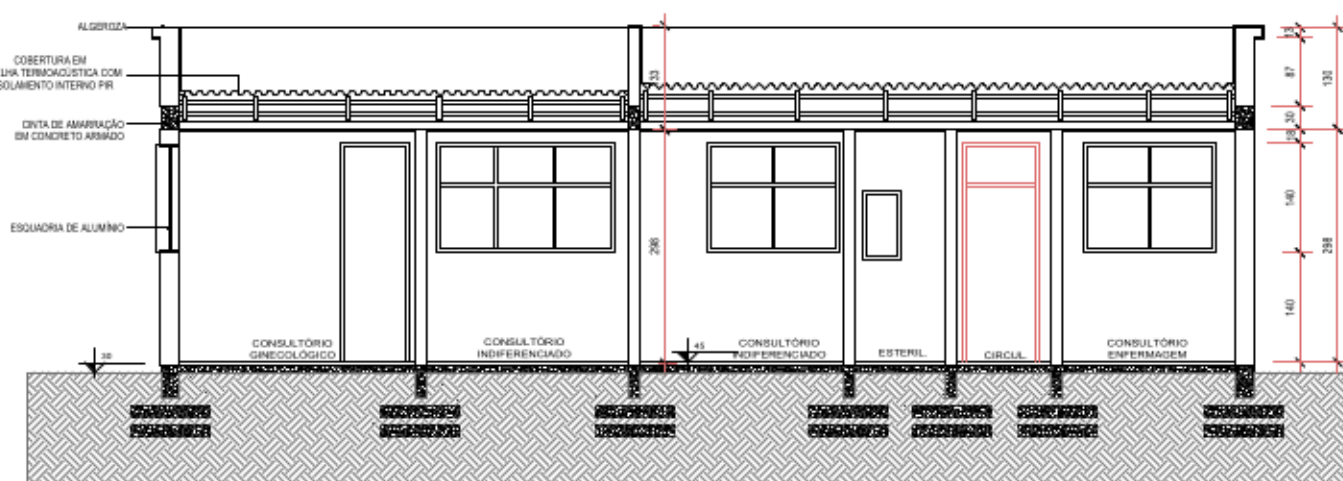

CORTE BB
Escala 1/75



FACHADA NORTE
Escala 1/75

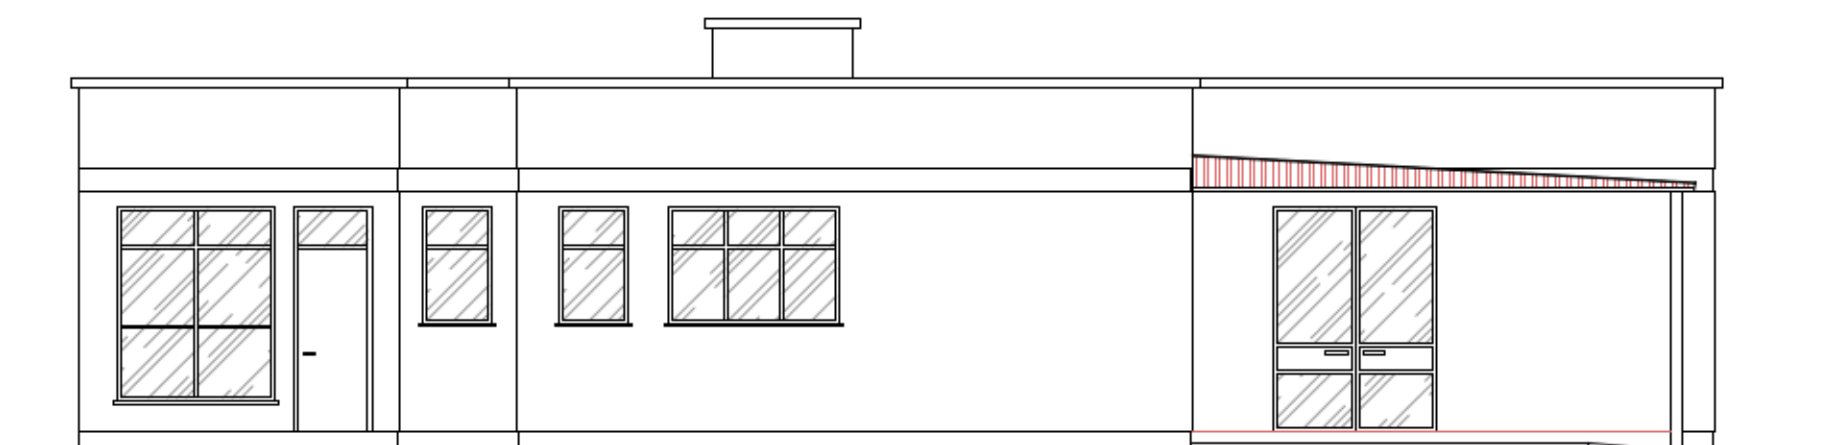

FACHADA LESTE
Escala 1/75



APROVADO
Em 11/02/26
Alexandre Müller Ribeiro
Fiscal Sanitário
matrícula 10002

APROVADO CONFORME:
PARECER TEC-
NICO N° 01/2026
Ramona Romio
Arquiteta e Urbanista - CAU A42.350-5

gov.br
Documento assinado digitalmente
ANDRIA GABRIELA PECCIN MARCON
Data: 10/02/2026 08:39:24-0300
Verifique em https://validar.it.gov.br

VOLMIR
NAZARENO
RECH:37433466
053
Assinado de forma digital por VOLMIR NAZARENO
RECH:37433466053
Data: 2026.02.10 10:06:36 -03'00'

		PREFEITURA MUNICIPAL DE SÃO MARCOS	
		NÚCLEO DE ENGENHARIA	
OBRA: OBRA DE RECUPERAÇÃO / MANUTENÇÃO DA ESF LUIZ NICOLETTI			
PROPRIETÁRIO: PREFEITURA MUNICIPAL DE SÃO MARCOS - SECRETARIA MUNICIPAL DE SAÚDE			
LOCALIZAÇÃO: RUA SÃO LUIZ, N° 30, BAIRRO INDUSTRIAL - SÃO MARCOS / RS			
DISTRITO: 01	ZONA: 03	QUADRA: 027	LOTE: 0140
PROJETOS: SITUAÇÃO/LOCALIZAÇÃO - PLANTAS BAIXAS - CORTES - FACHADAS			
ESCALAS: INDICADAS	DESENHO: ANDRIA GABRIELA P. MARCON	DATA: JANEIRO / 2026	ÁREA: 278,40 m²
ASSINATURA RESPONSÁVEL TÉCNICO: ANDRIA GABRIELA P. MARCON		ASSINATURA DO PROPRIETÁRIO: VOLMIR NAZARENO RECH	