



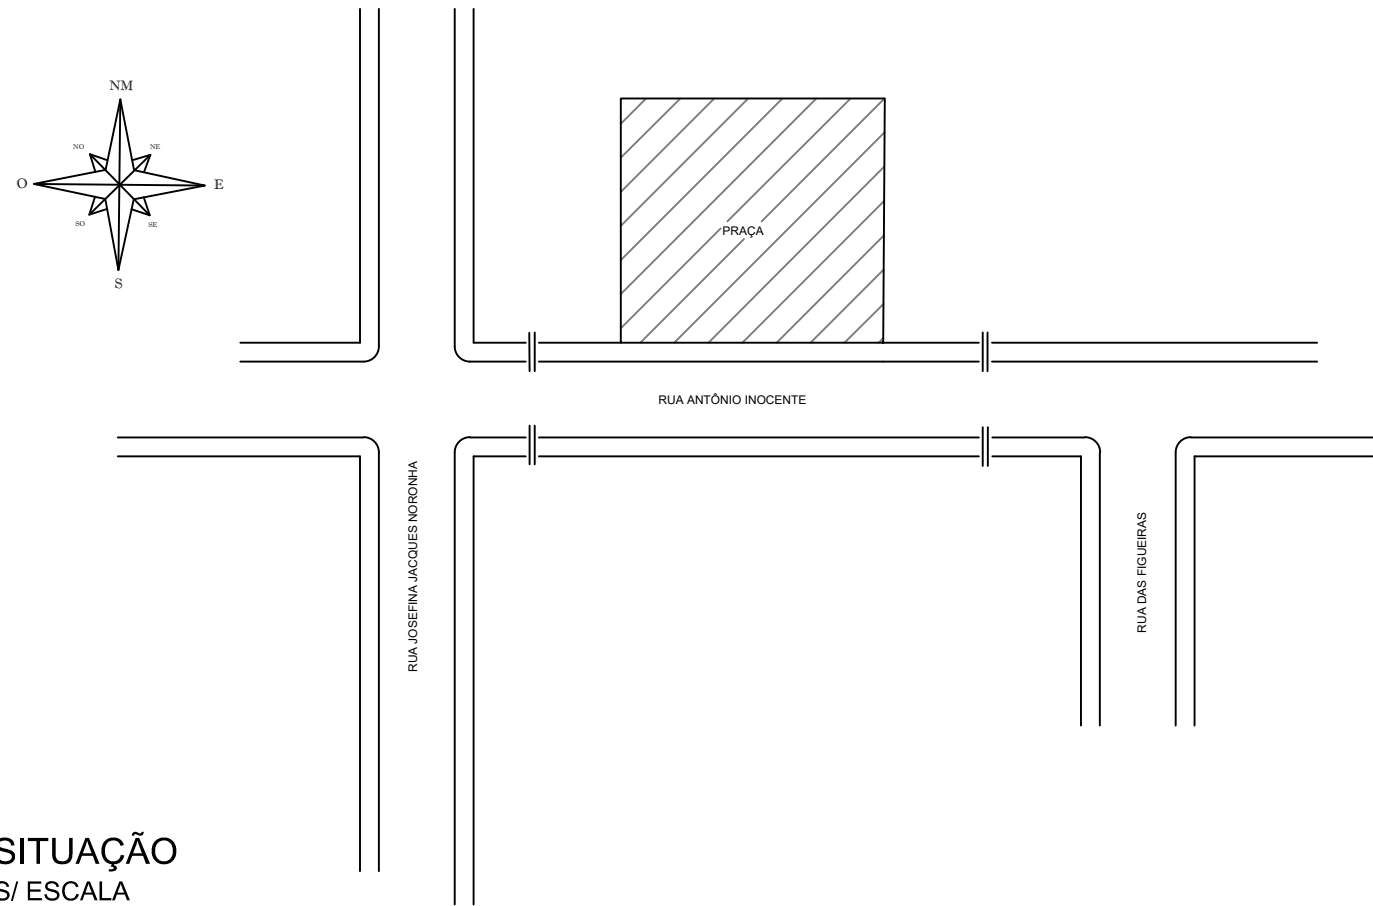

COORDENADAS: 29°34'20.68"S 51°21'54.75"O




 Prefeitura Municipal São Sebastião do Caí Rio Grande do Sul			
OBRA: REFORMA PRAÇA RIO DA MATA			
ENDEREÇO: RUA ANTÔNIO INOCENTE			
CONTEÚDO: SITUAÇÃO/LOCALIZAÇÃO	PROPRIETÁRIO DA OBRA: Município de São Sebastião do Caí - RS CNPJ 88370879000104	RESP. TÉCNICO PELO PROJETO: Marcio Morales Cezar Assinado de forma digital por Marcio Morales Cezar Dados: 2026.05.05 14:12:06 -03'00'	PRANCHA: 01
ESCALA: S/ ESCALA	DATA: MAIO/2026	REVISÃO: R01-2025	

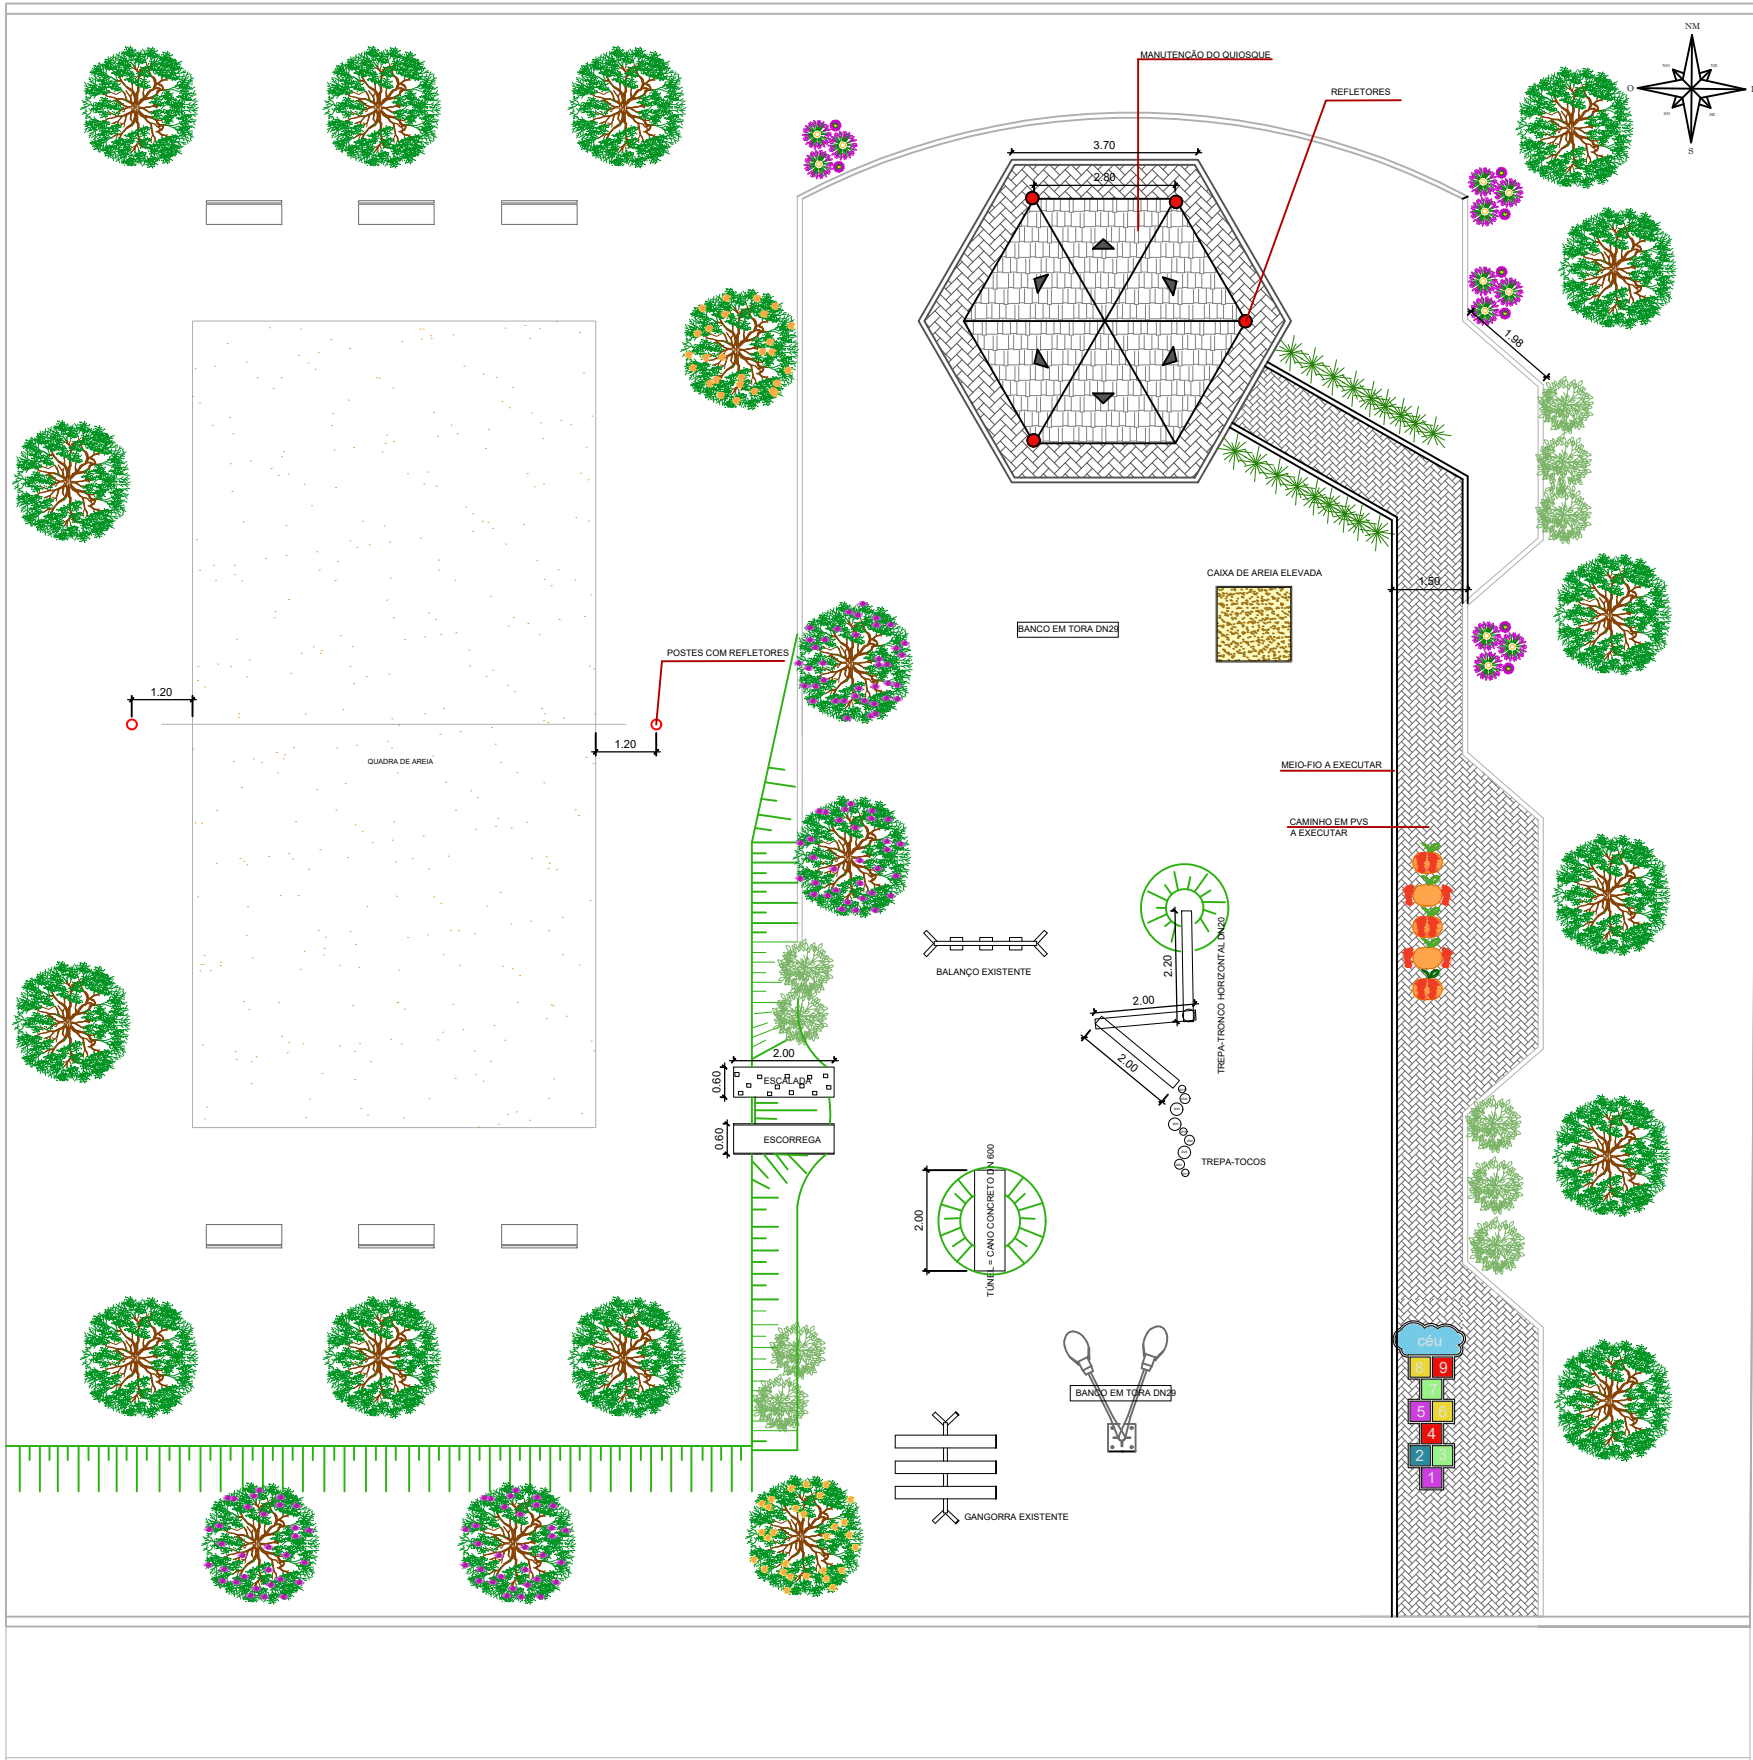


RUA ANTÔNIO INOCENTE

PLANTA-BAIXA
ESC.:1/150

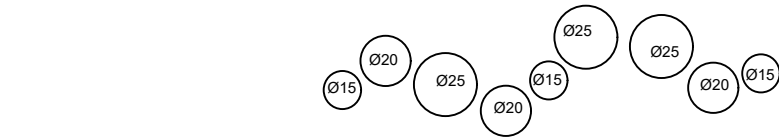


NÍVEL - 45CM
NÍVEL - 30CM
NÍVEL - 15CM
NÍVEL 0 - SOLO
NÍVEL - 40CM ENTERRADO

DETALHE TREPA=TOCOS
S/ ESCALA

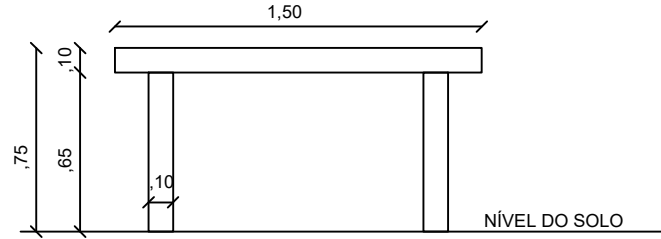

DETALHE CAIXA DE AREIA ELEVADA
S/ ESCALA

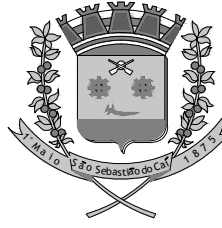

Prefeitura Municipal

São Sebastião do Caí

Rio Grande do Sul

OBRA: REFORMA PRAÇA RIO DA MATA

ENDEREÇO: RUA ANTÔNIO INOCENTE

CONTEÚDO: PLANTA-BAIXA

PROPRIETÁRIO DA OBRA: Município de São Sebastião do Caí - RS
CNPJ 88370879000104

RESP. TÉCNICO PELO PROJETO: Marcio Morales Cezar
Assinado de forma digital por Marcio Morales Cezar
Dados: 2026.05.05 14:13:58 -03'00'

PRANCHA:

ESCALA: INDICADA

DATA: MAIO/2026

REVISÃO: R01-2025

02