
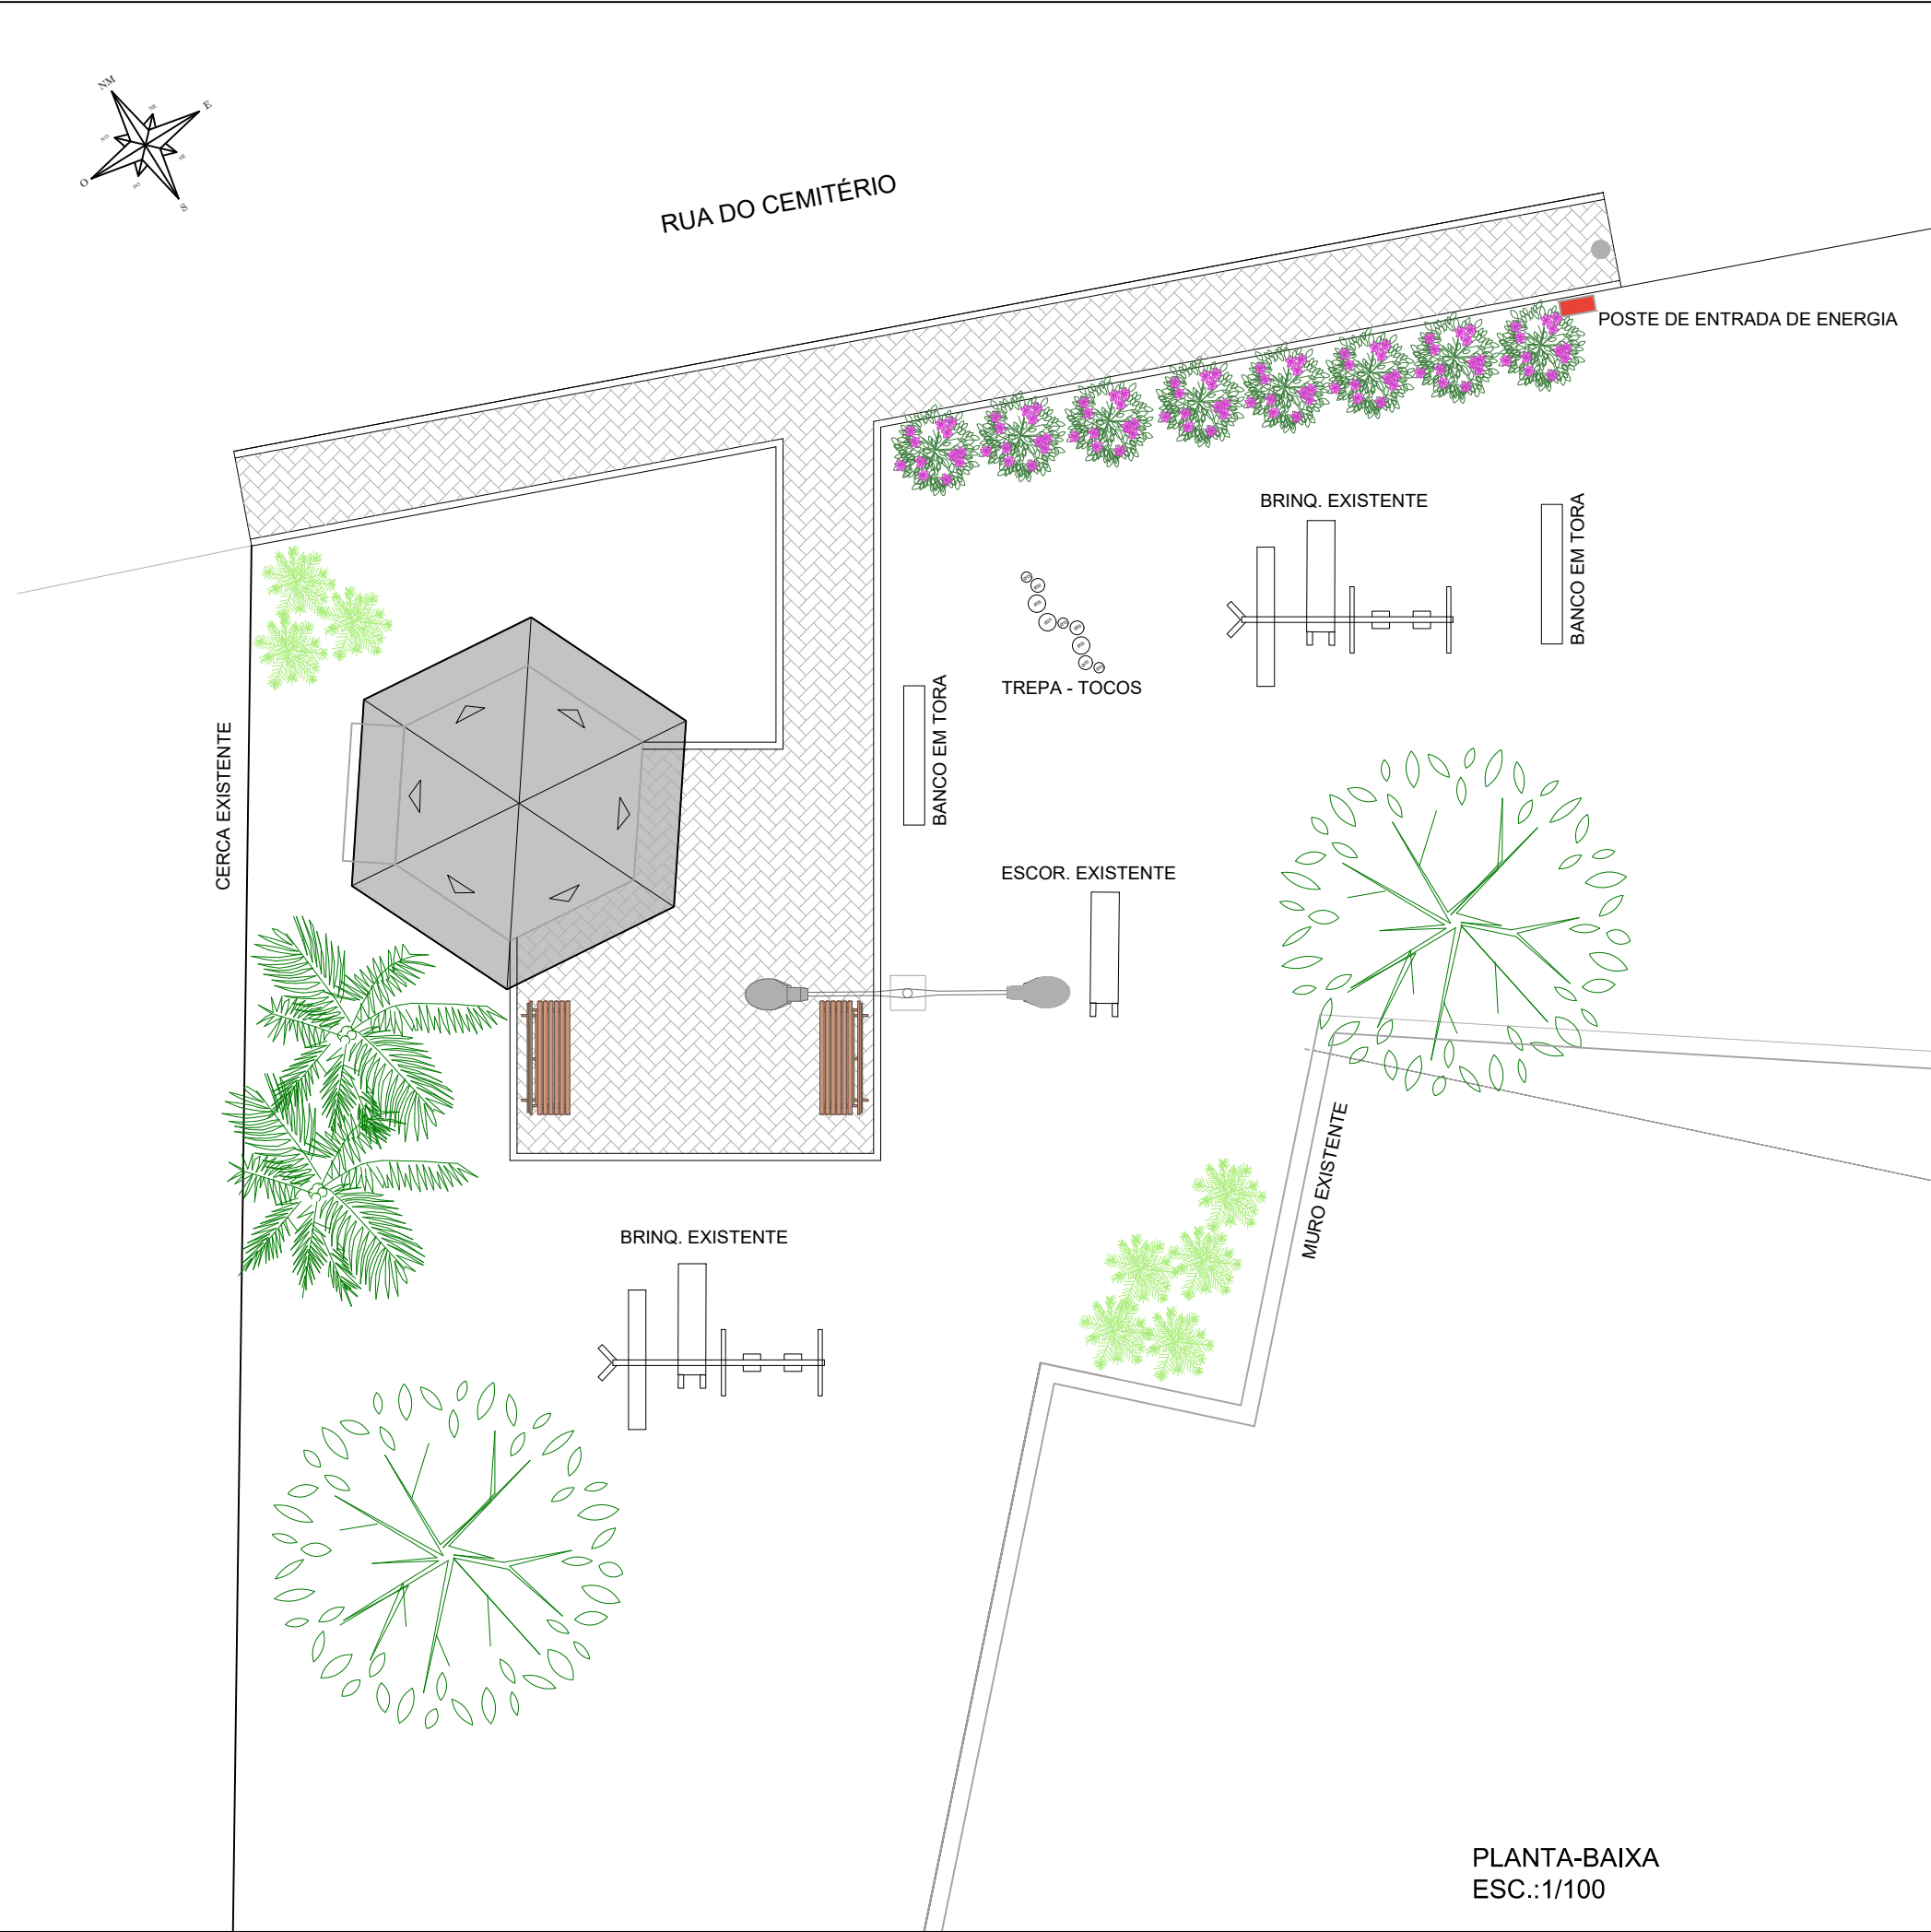


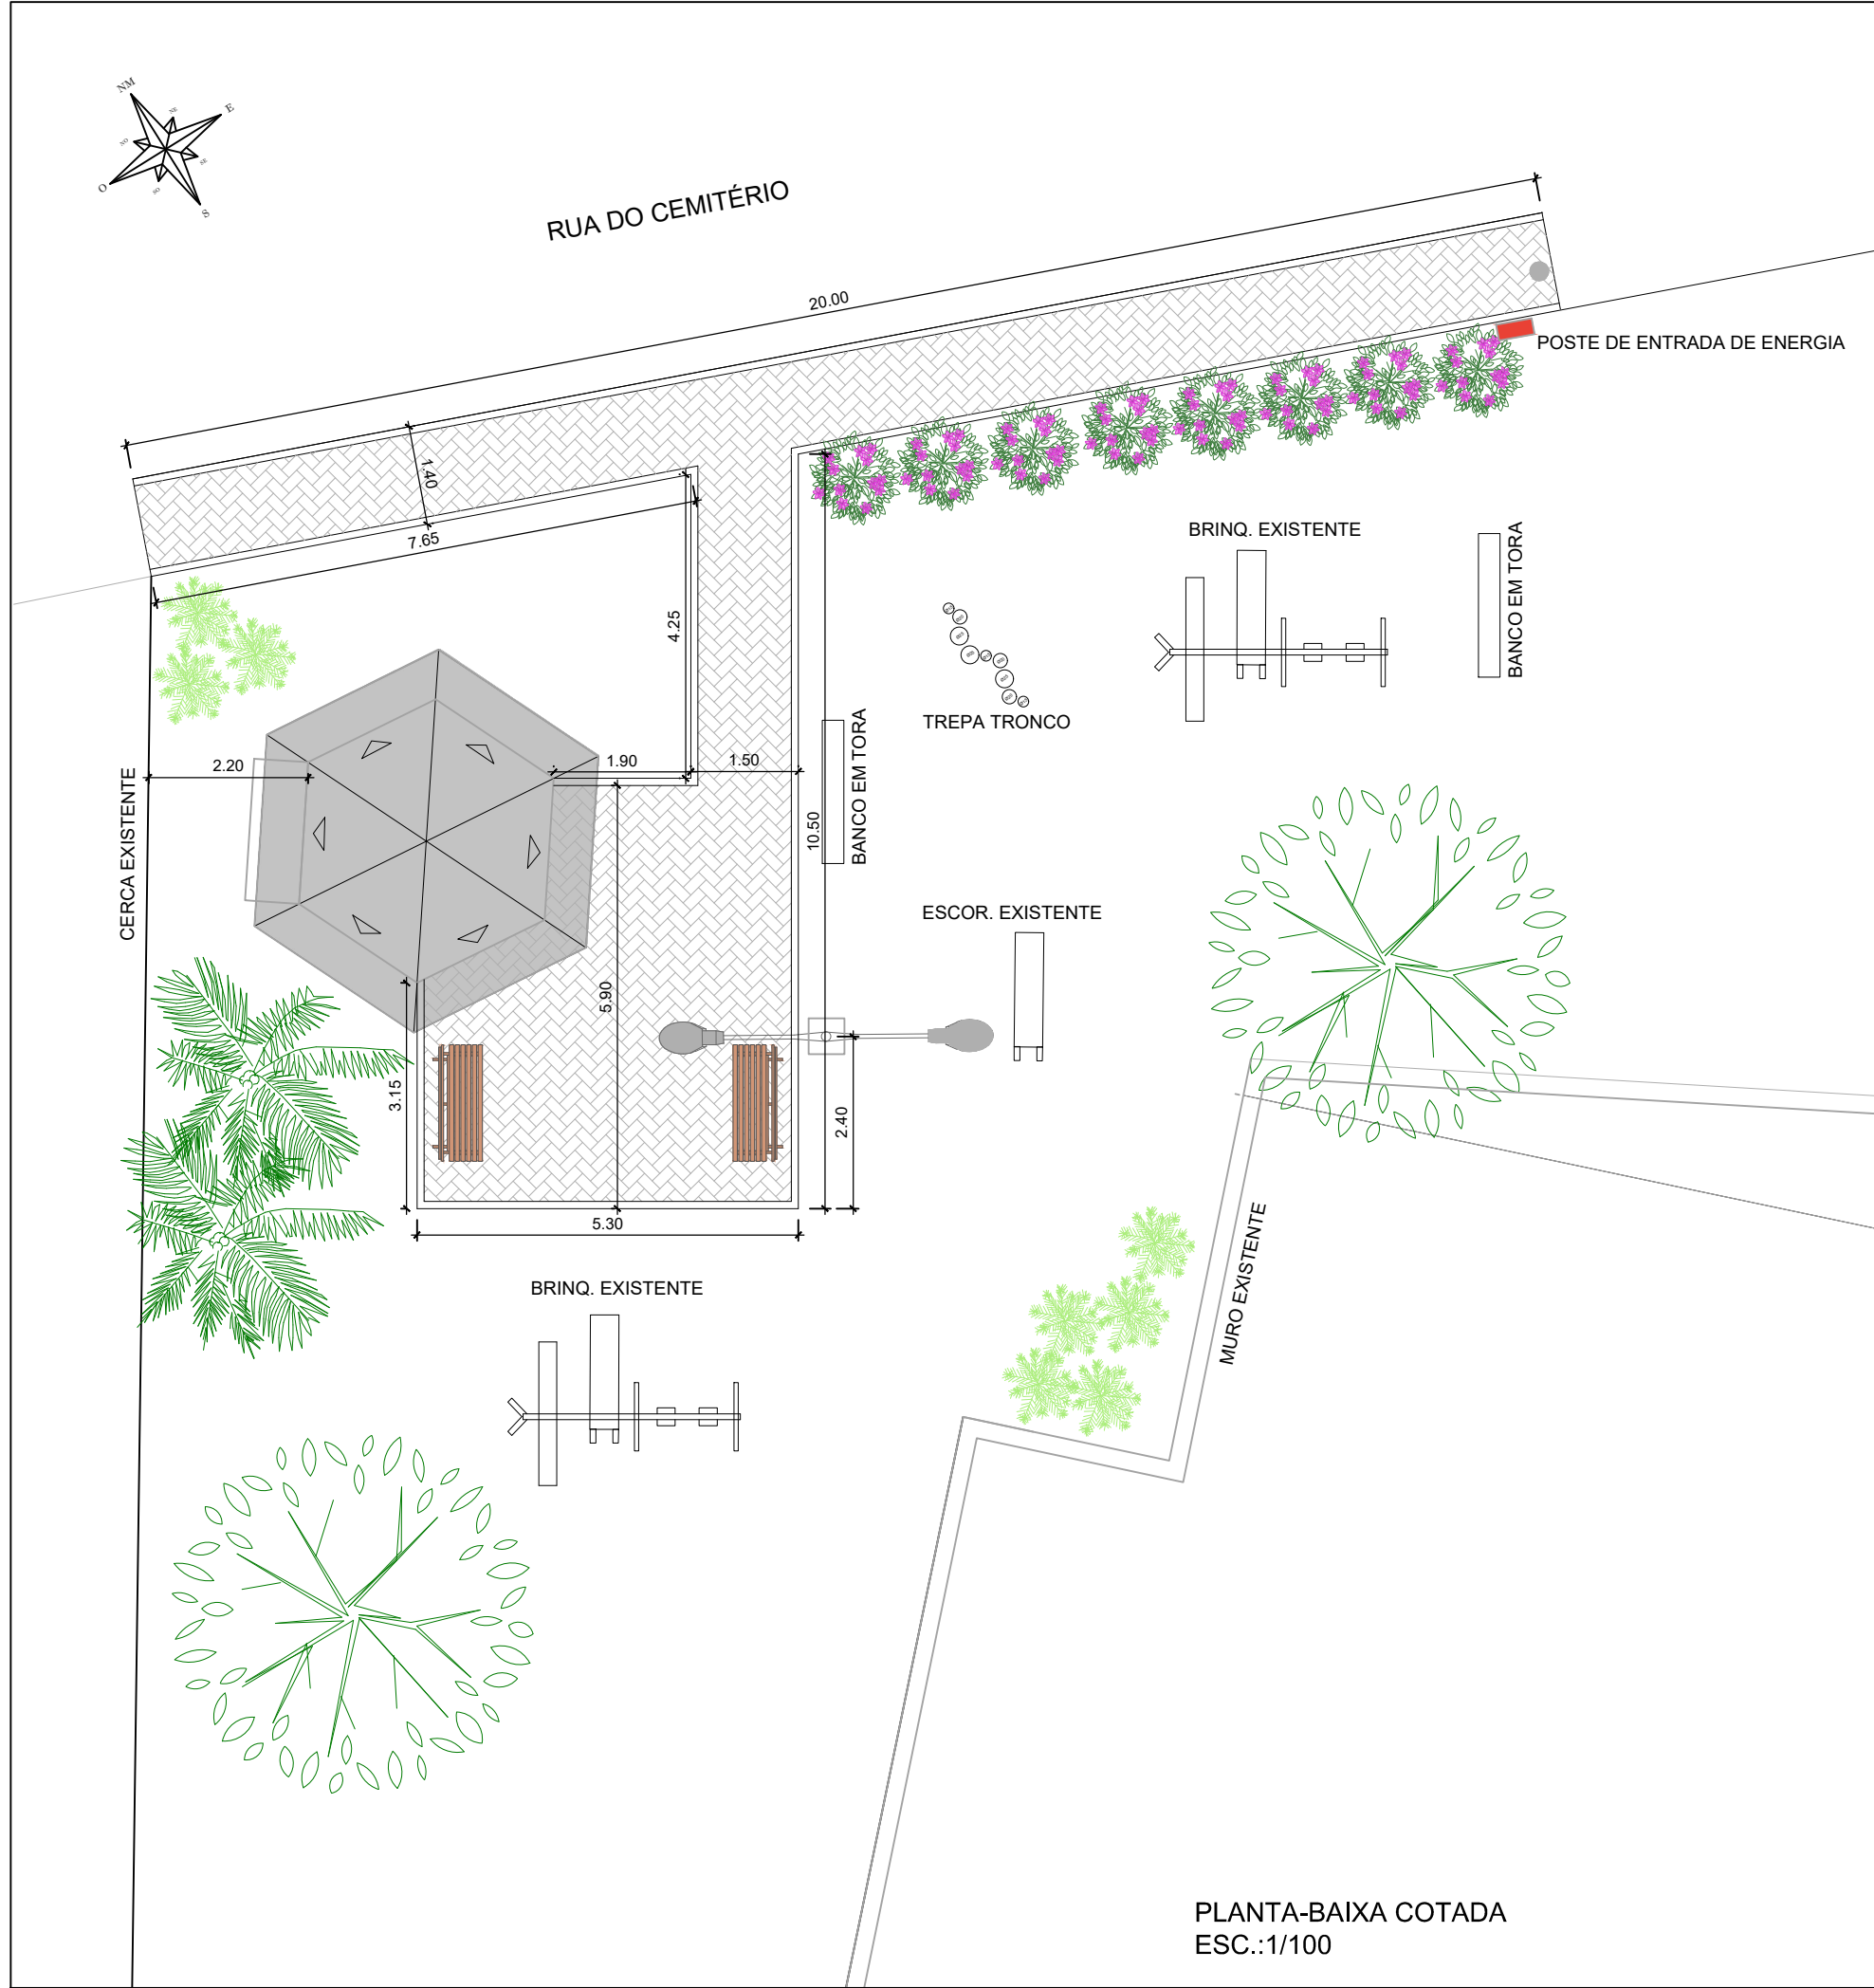

Prefeitura Municipal São Sebastião do Caí Rio Grande do Sul			
OBRA: REFORMA PRAÇA SÃO MARTIM			
ENDEREÇO: RUA DO CEMITÉRIO - BAIRRO SÃO MARTIM - SÃO SEBASTIÃO DO CAÍ/RS			
CONTEÚDO: PLANTAS-BAIXAS	PROPRIETÁRIO DA OBRA: Município de São Sebastião do Caí - RS CNPJ 0837079000104	RESP. TÉCNICO PELO PROJETO:	PRANCHA: 02
ESCALA: 1/100	DATA: MARÇO/ 2026	REVISÃO: R01-2025	