


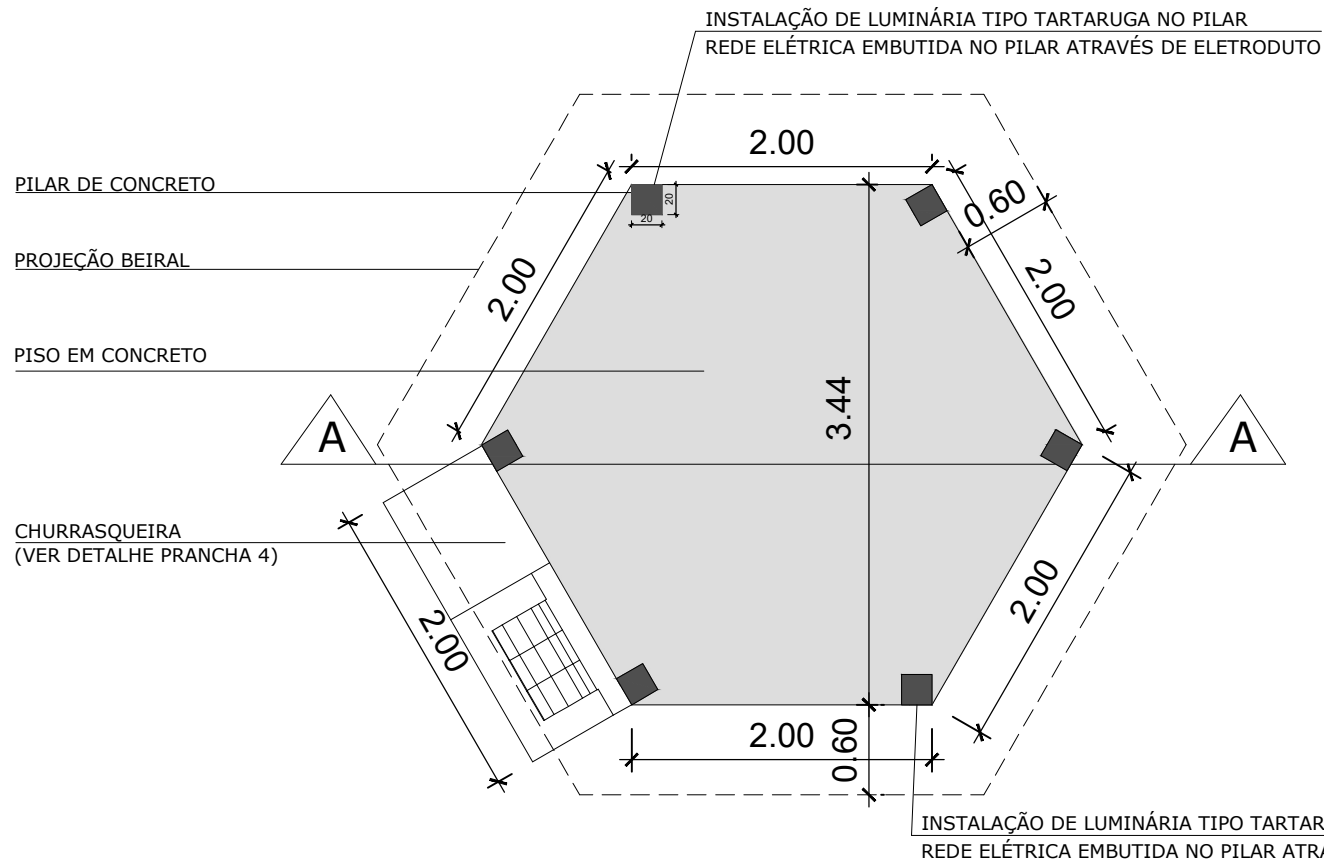


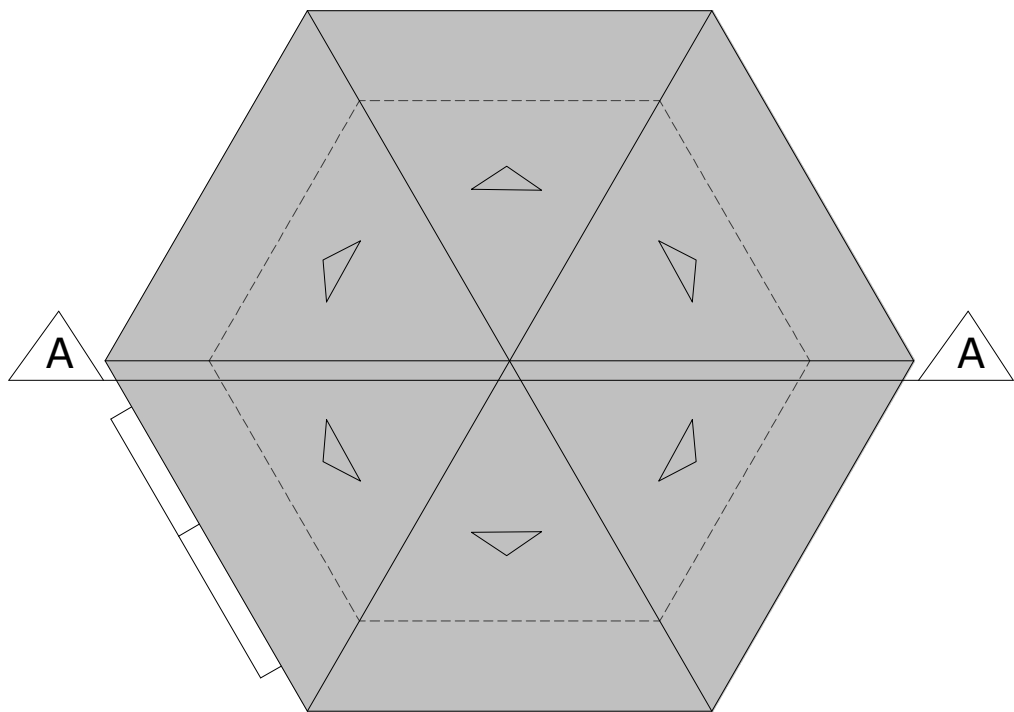


PLANTA BAIXA QUIOSQUE

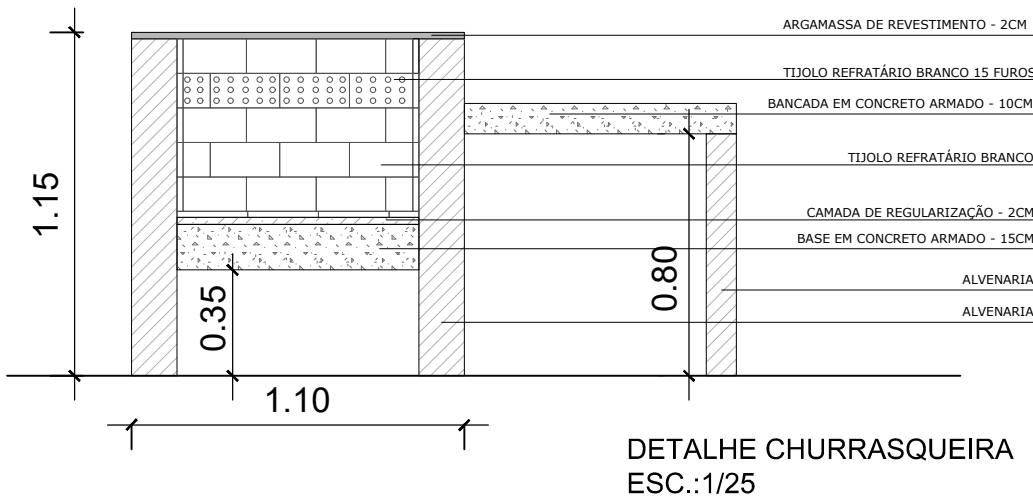


PLANTA DE COBERTURA

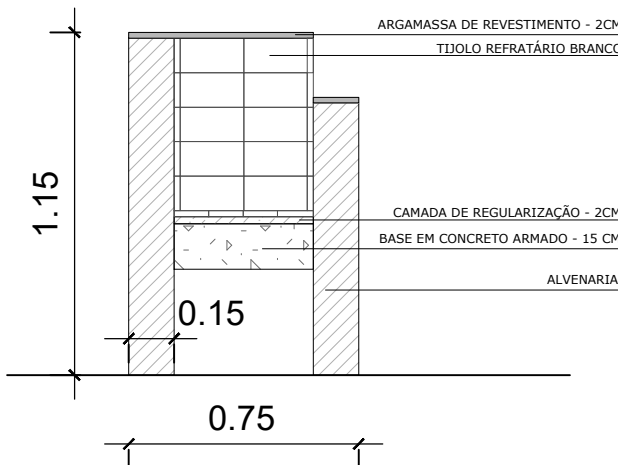

DETALHE CHURRASQUEIRA
ESC.:1/25

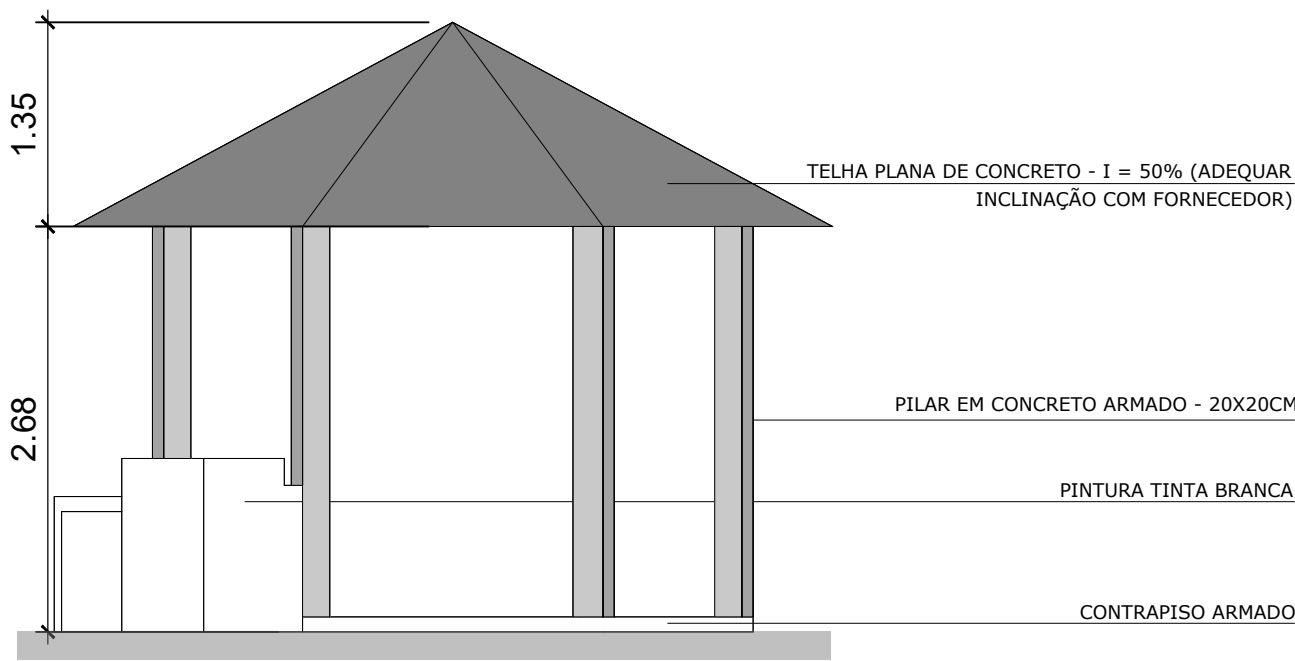


VISTA QUIOSQUE TELHA DE CONCRETO

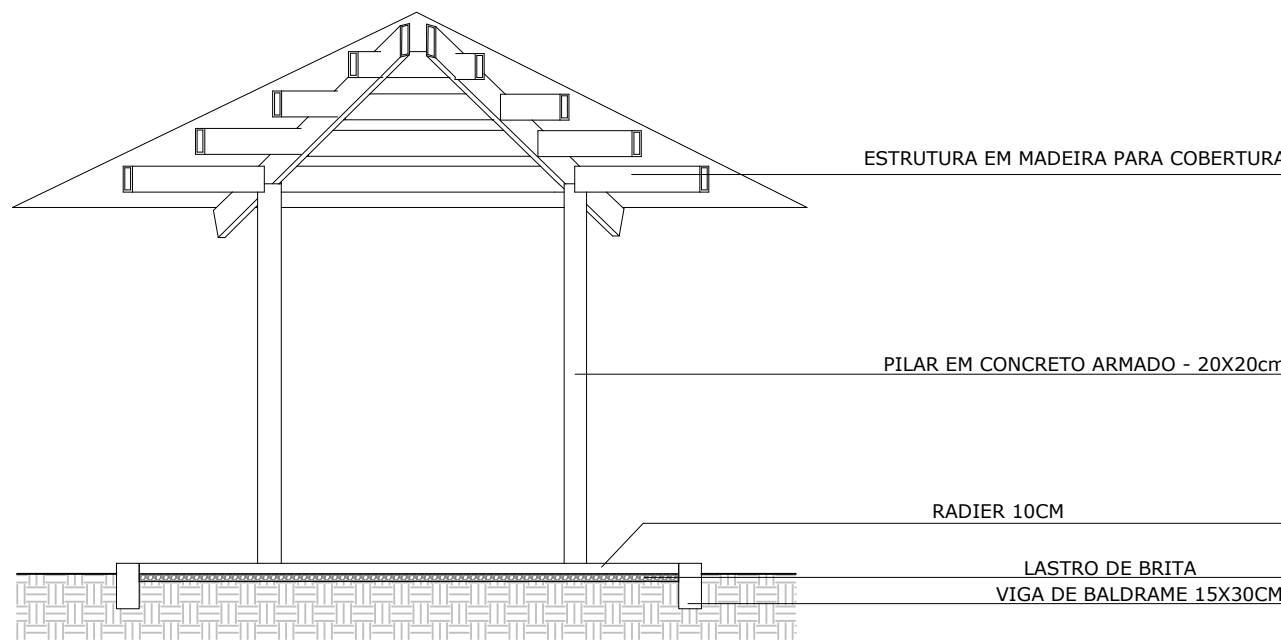


CORTE AA QUIOSQUE TELHA DE CONCRETO

PLANTAS-BAIXAS, CORTE E ELEVAÇÃO - QUIOSQUE
ESC.:1/50

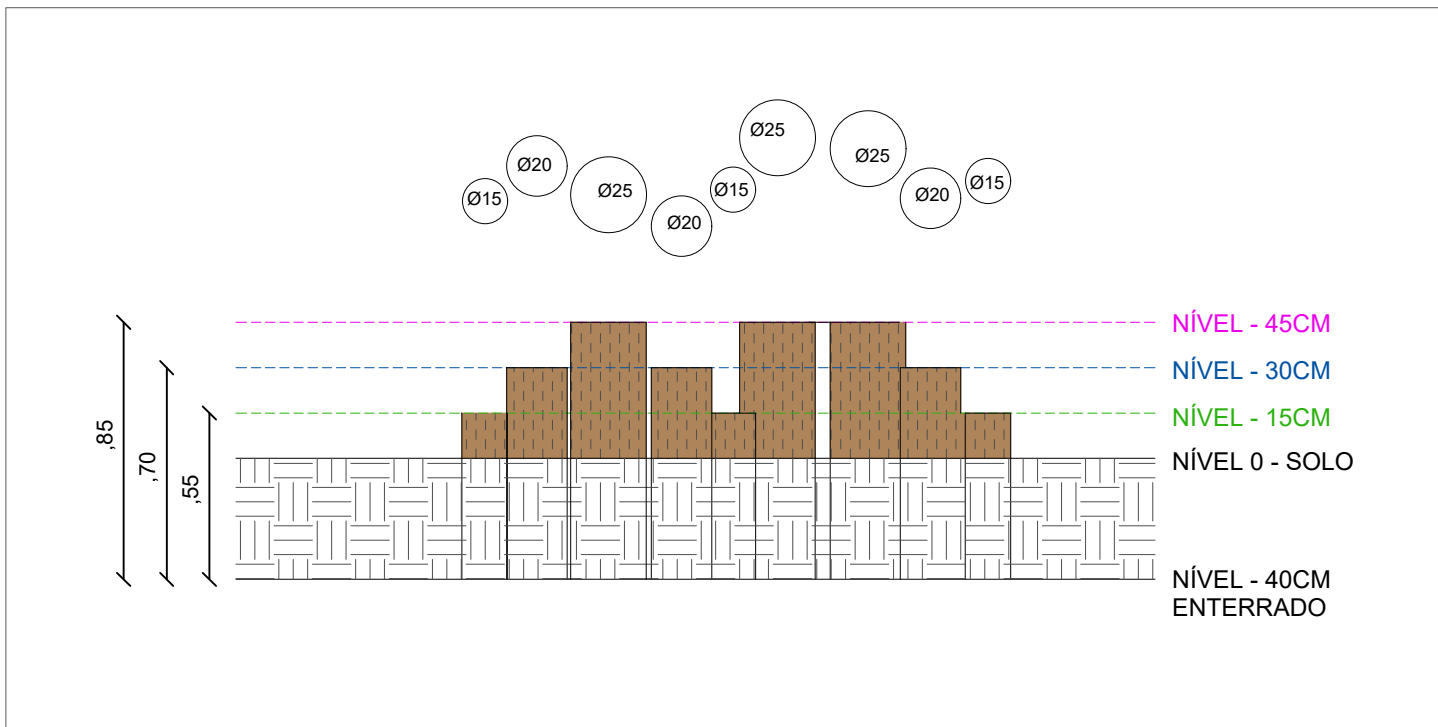


DETALHE ALTURAS TREPA-TOCOS
ESC.:1/25

Detalhamento Vigas Baldrame 15X30CM

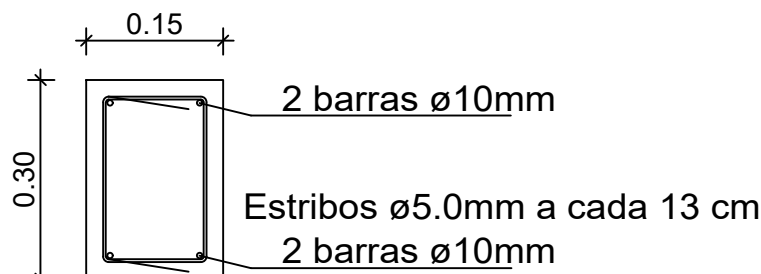

Detalhamento Pilares 20X20CM

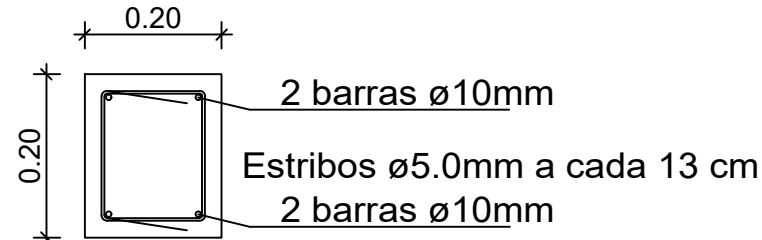

Detalhamento Sapatas 60x60CM

