


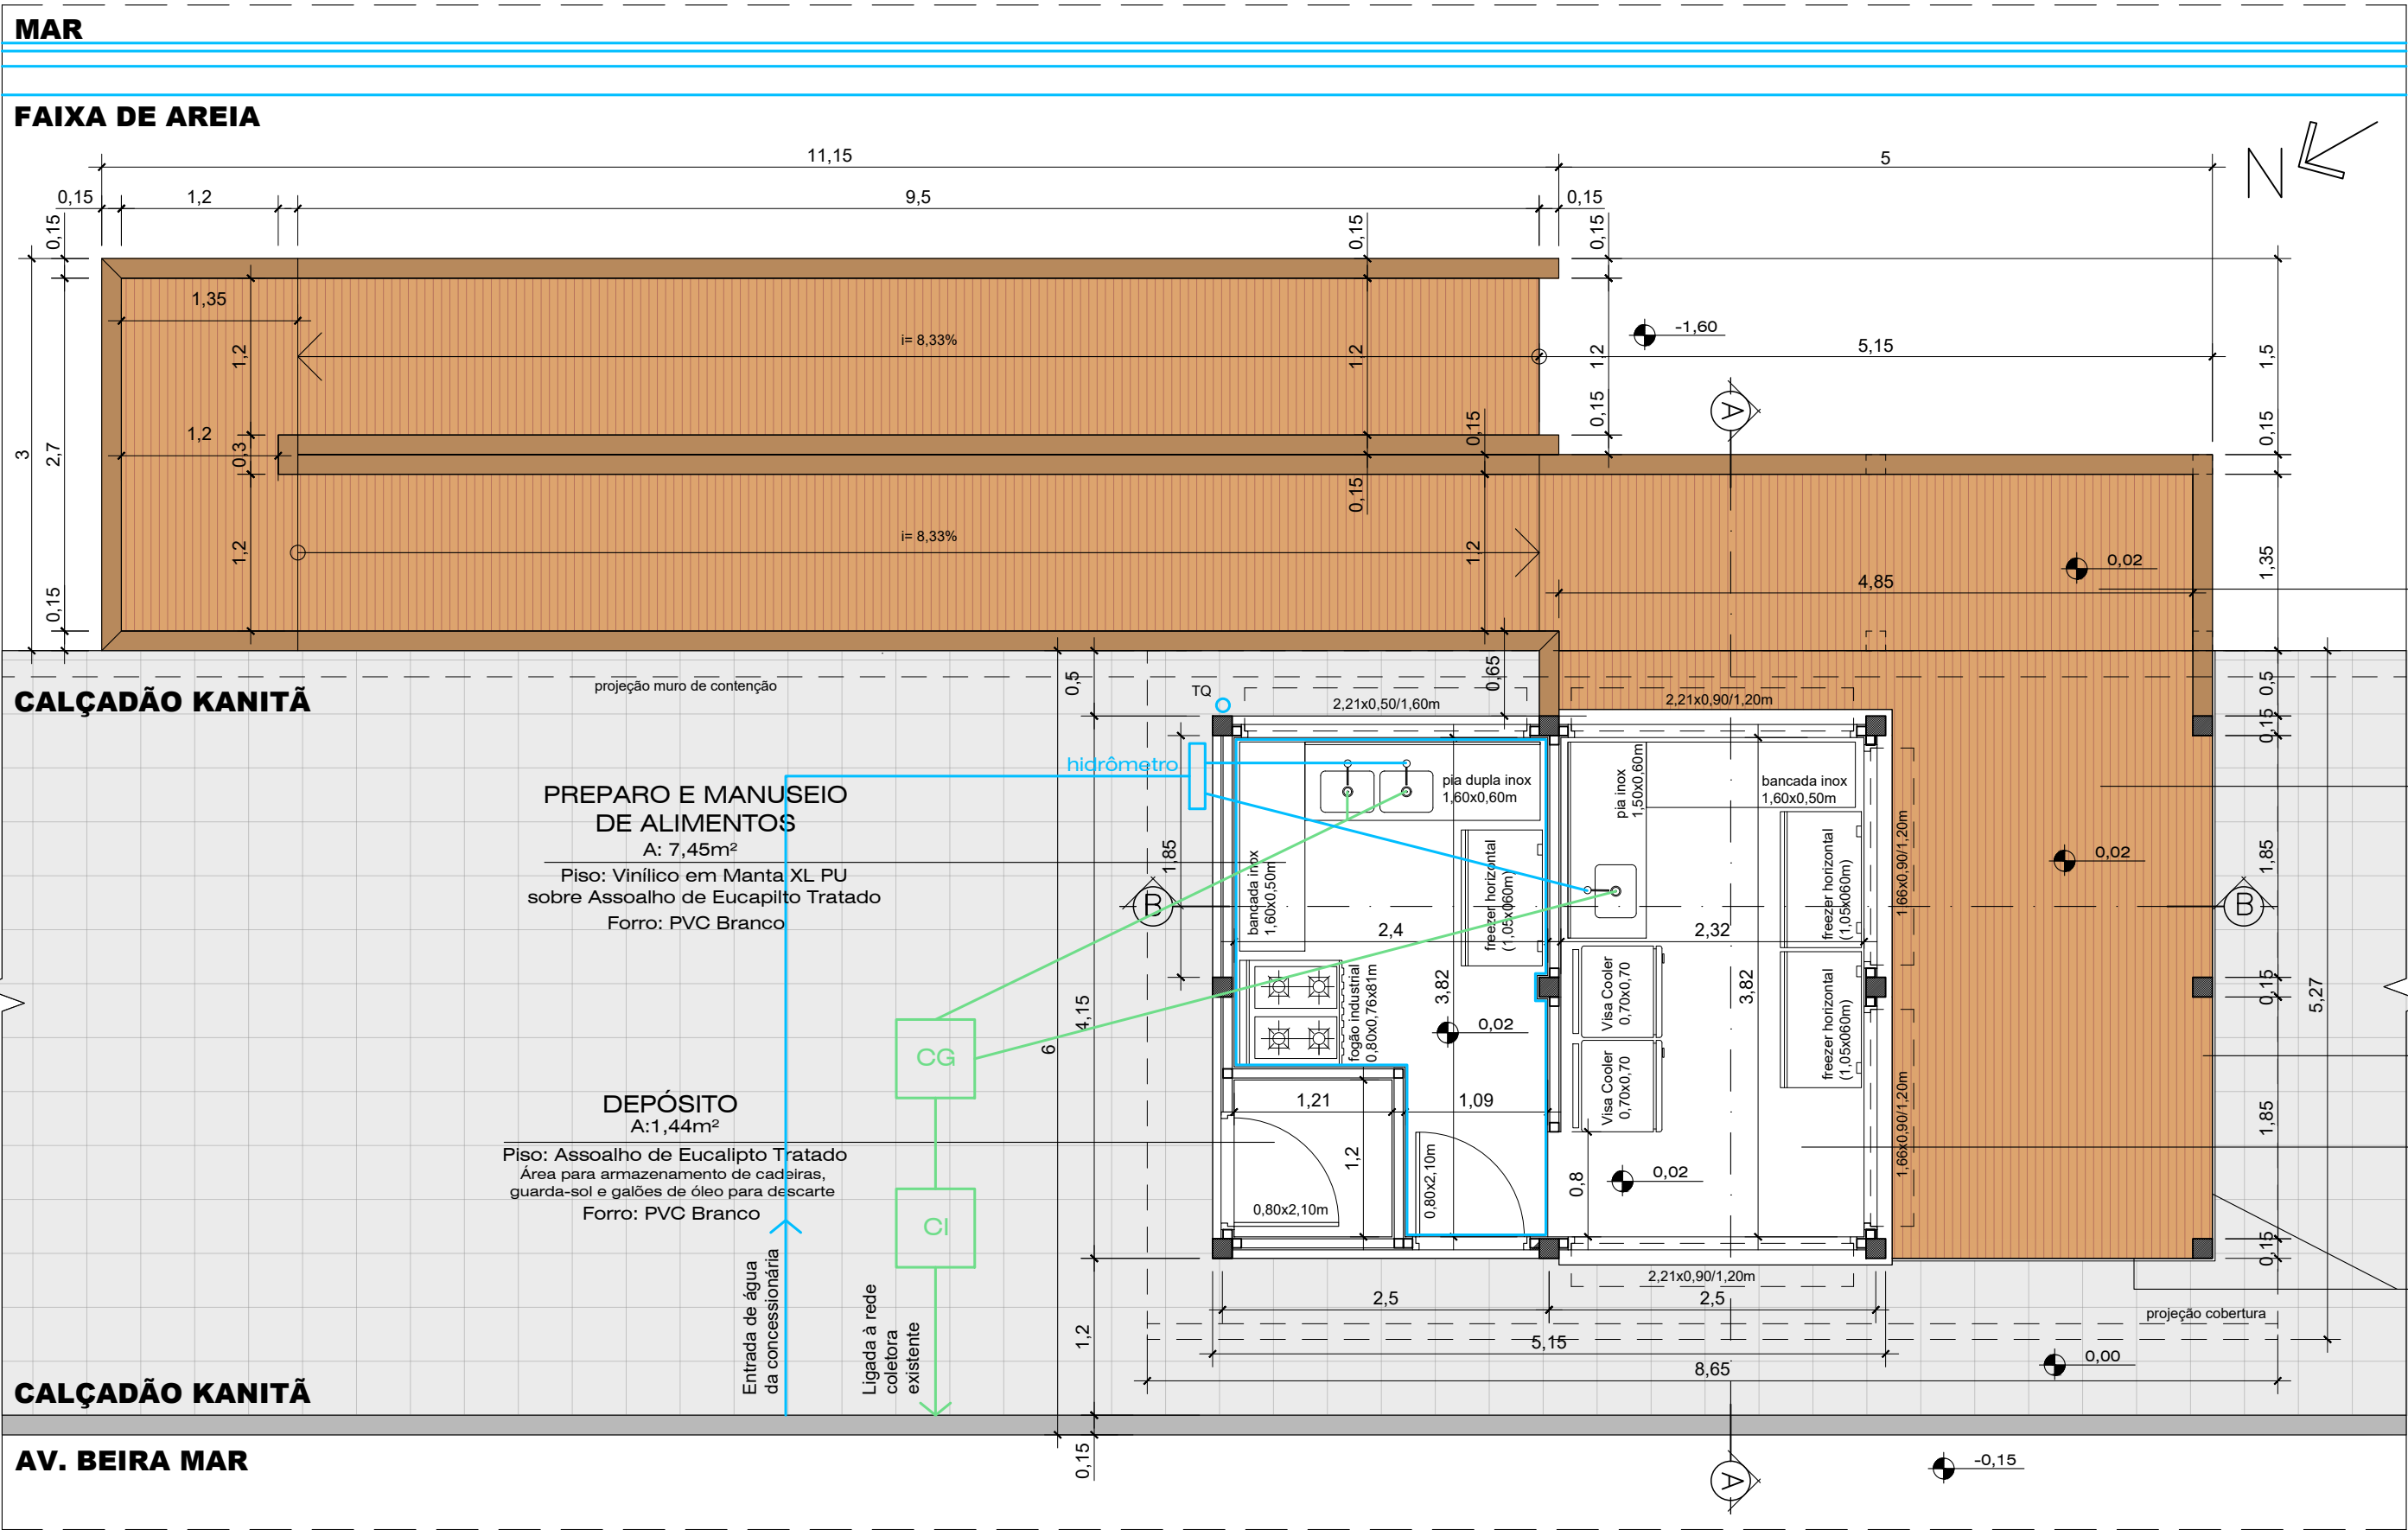

MAPA DO MUNICÍPIO DE CIDREIRA

RAMPA DE ACESSO
A: 40,73m²
Piso: Deck Boleado de Eucalipto Tratado

ÁREA EXTERNA (DECK)
A: 15,95m²
Piso: Deck Boleado de Eucalipto Tratado
Forro: Pinus Macho Fêmea (vigas aparentes)

Possibilidade de fechamento lateral com vidro estruturado com alumínio anodizado preto fosco (conforme imagens)


ATENDIMENTO
A: 8,86m²
Piso: Assoalho de Eucalipto Tratado
Forro: PVC Branco

Chanfro no desnível entre deck e piso de concreto

- LEGENDA
- revestimento paredes (lambri macho e fêmea horizontal, eucalipto tratado, acabamento verniz cerejeira)
 - revestimento paredes (placas de ACM - brilho branco)
 - pilares 15x15cm (eucalipto tratado, acabamento verniz nogueira)
 - montantes internos 7x7cm (eucalipto tratado)

PLANTA BAIXA - LAYOUT SUGERIDO - CALÇADÃO KANITÃ


ESC.1:50

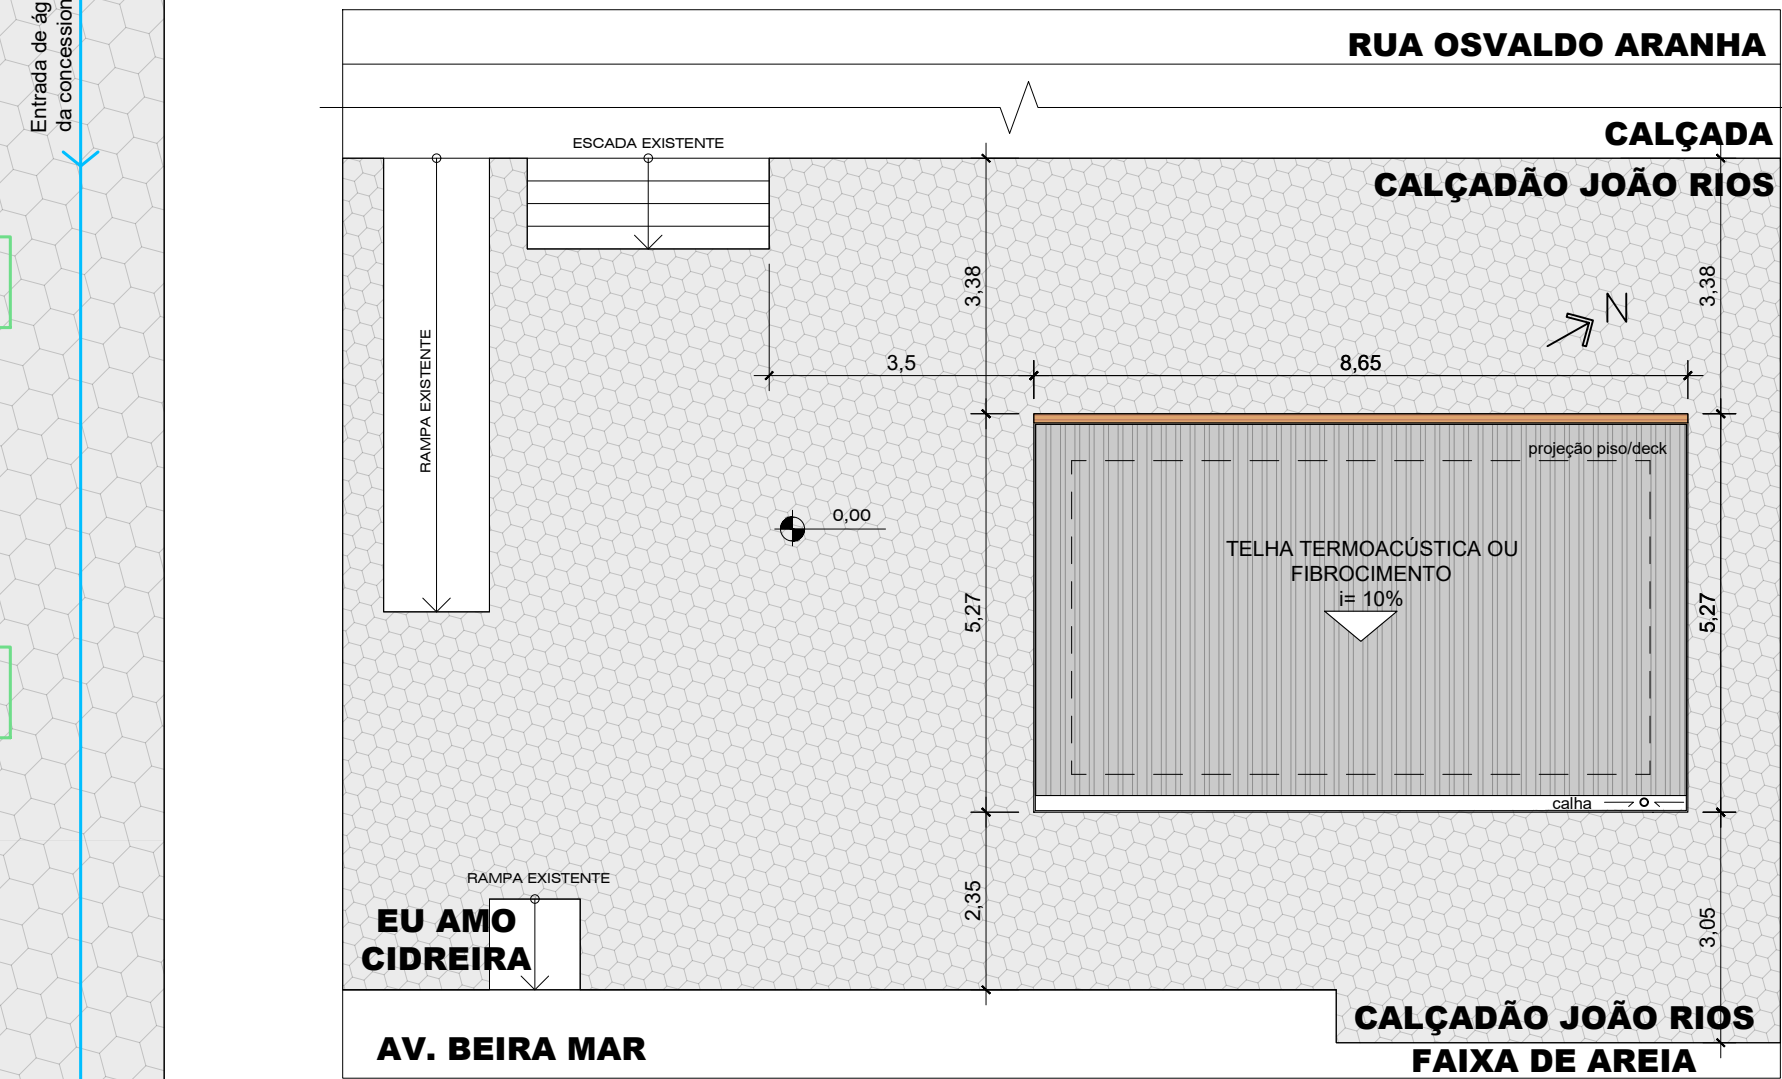

- LEGENDA
- revestimento paredes (lambri macho e fêmea horizont eucalipto tratado, acabamento verniz cerejeira)
 - revestimento paredes (placas de ACM - brilho branco)
 - pilares 15x15cm (eucalipto tratado, acabamento verni
 - montantes internos 7x7cm (eucalipto tratado)

PLANTA BAIXA - LAYOUT SUGERIDO - CALÇADÃO JOÃO RIOS


ESC.1:50

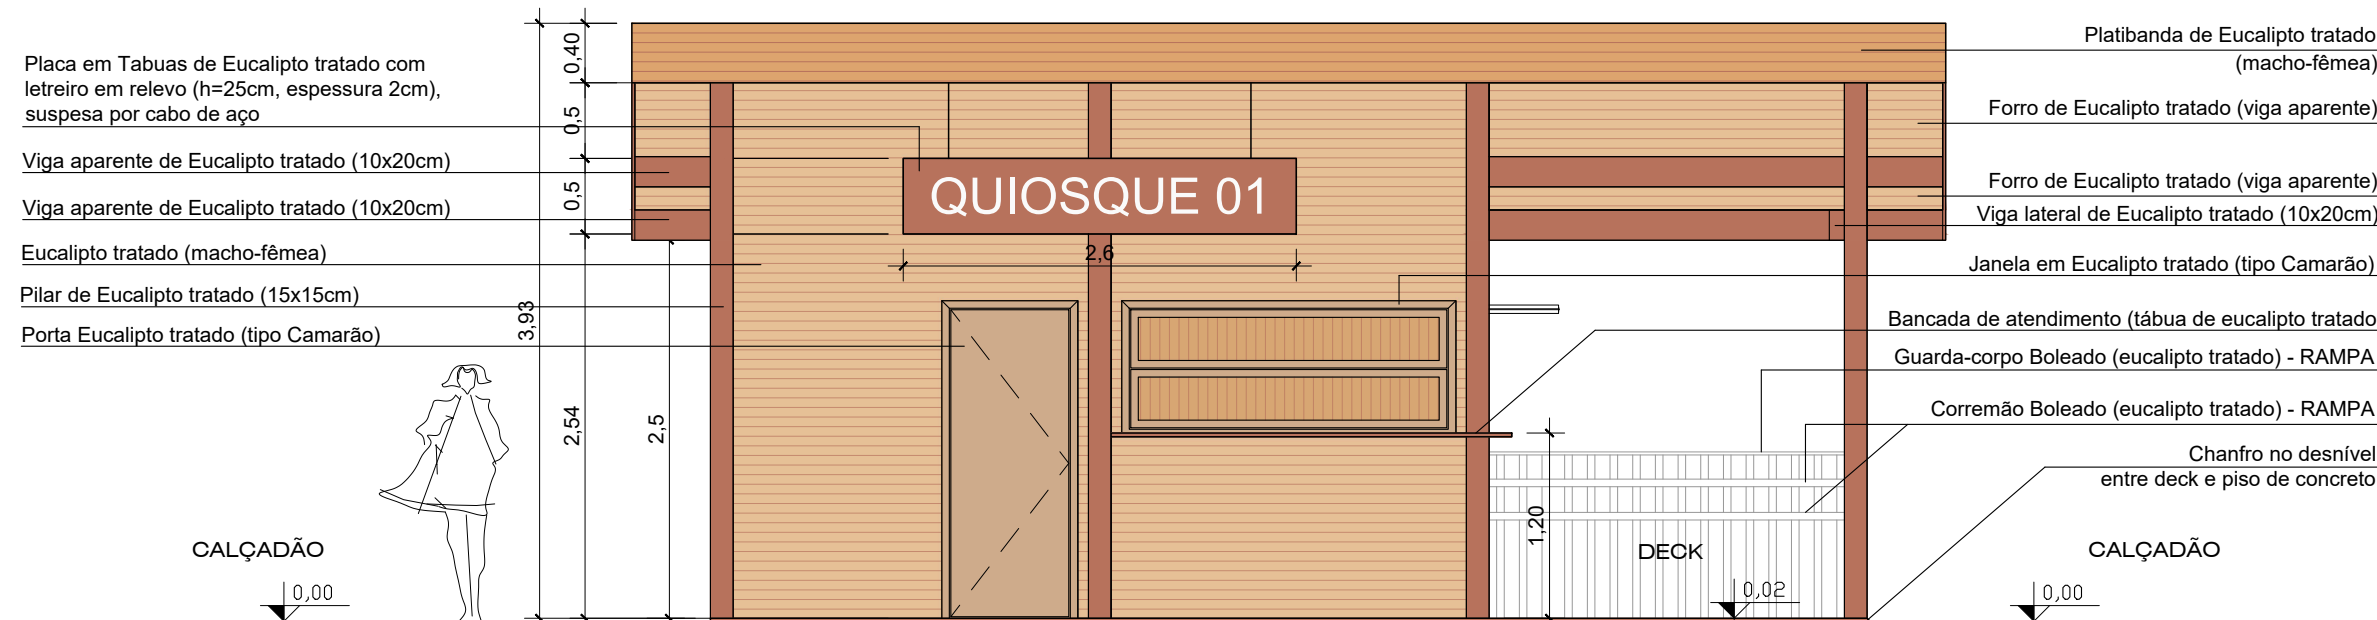


ELEVAÇÃO PRINCIPAL - NOROESTE
ESC. 1:50




ELEVAÇÃO LATERAL - SUDOESTE
ESC. 1:50

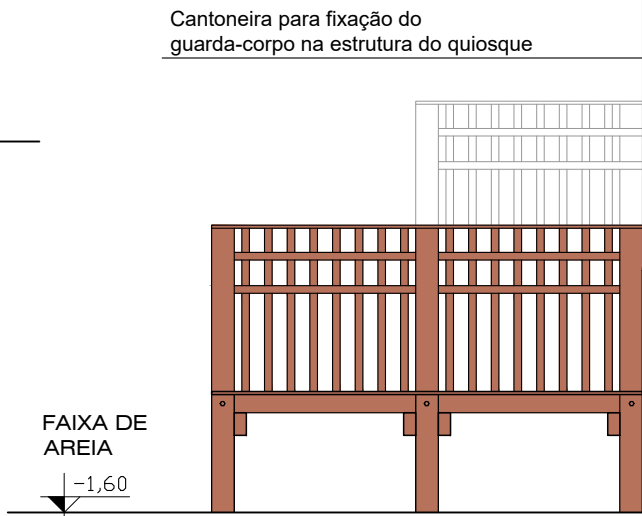

ELEVAÇÃO LATERAL - NORDESTE
ESC. 1:50

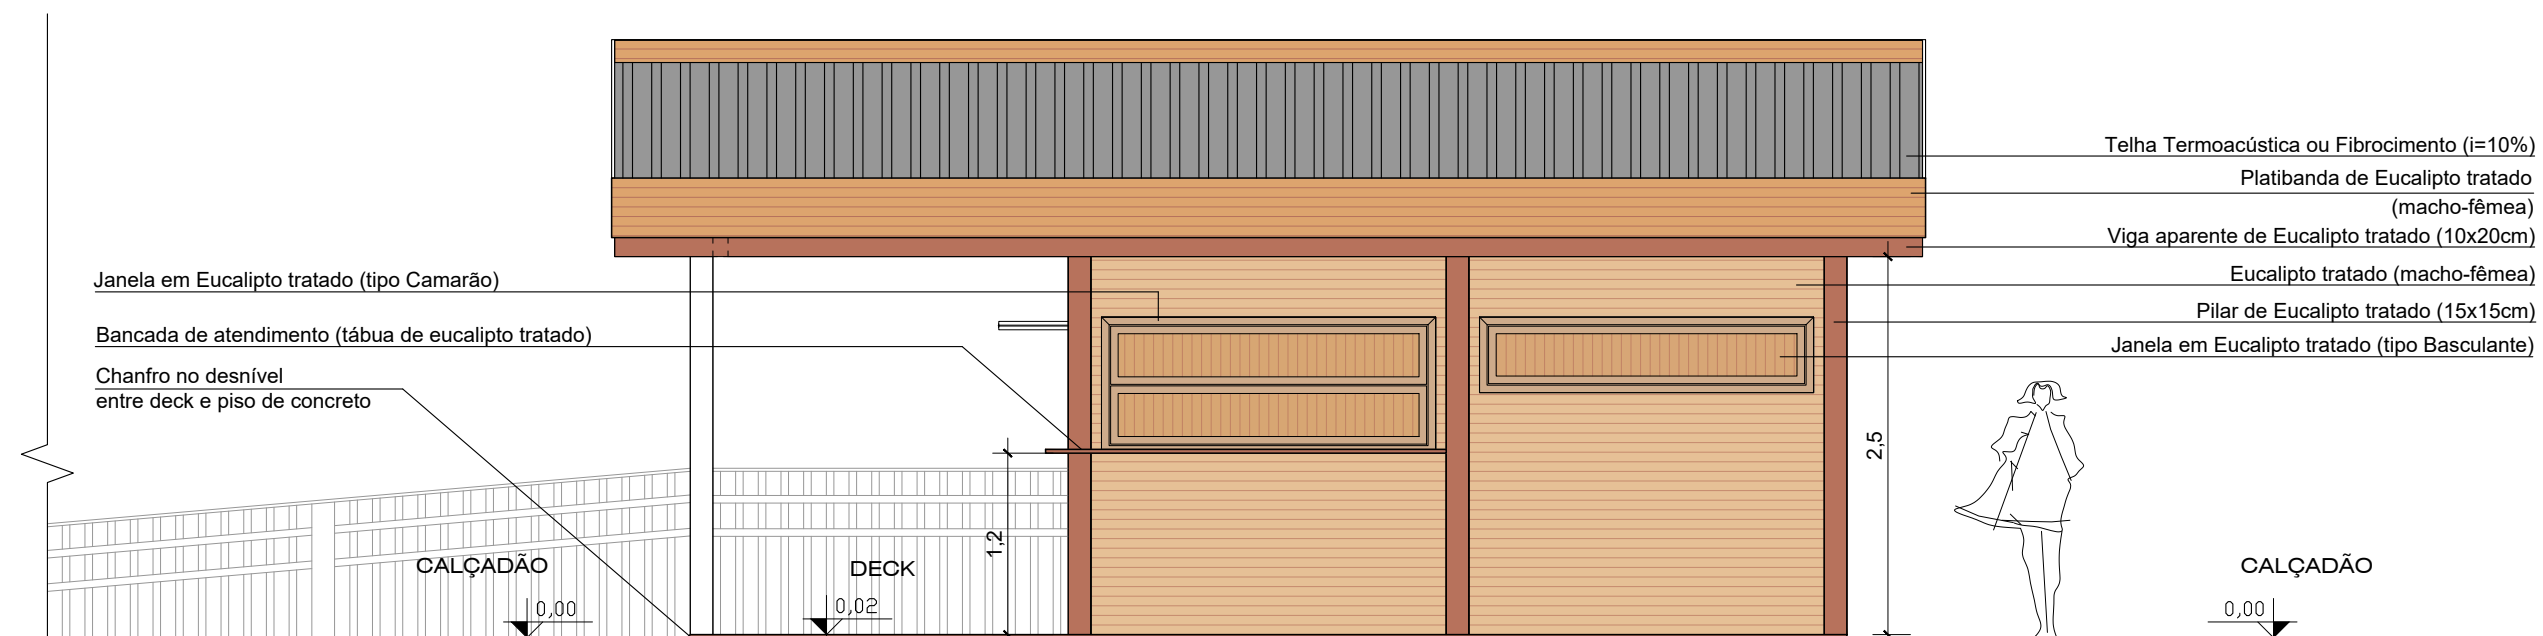


ELEVAÇÃO POSTERIOR - NOROESTE
ESC. 1:50

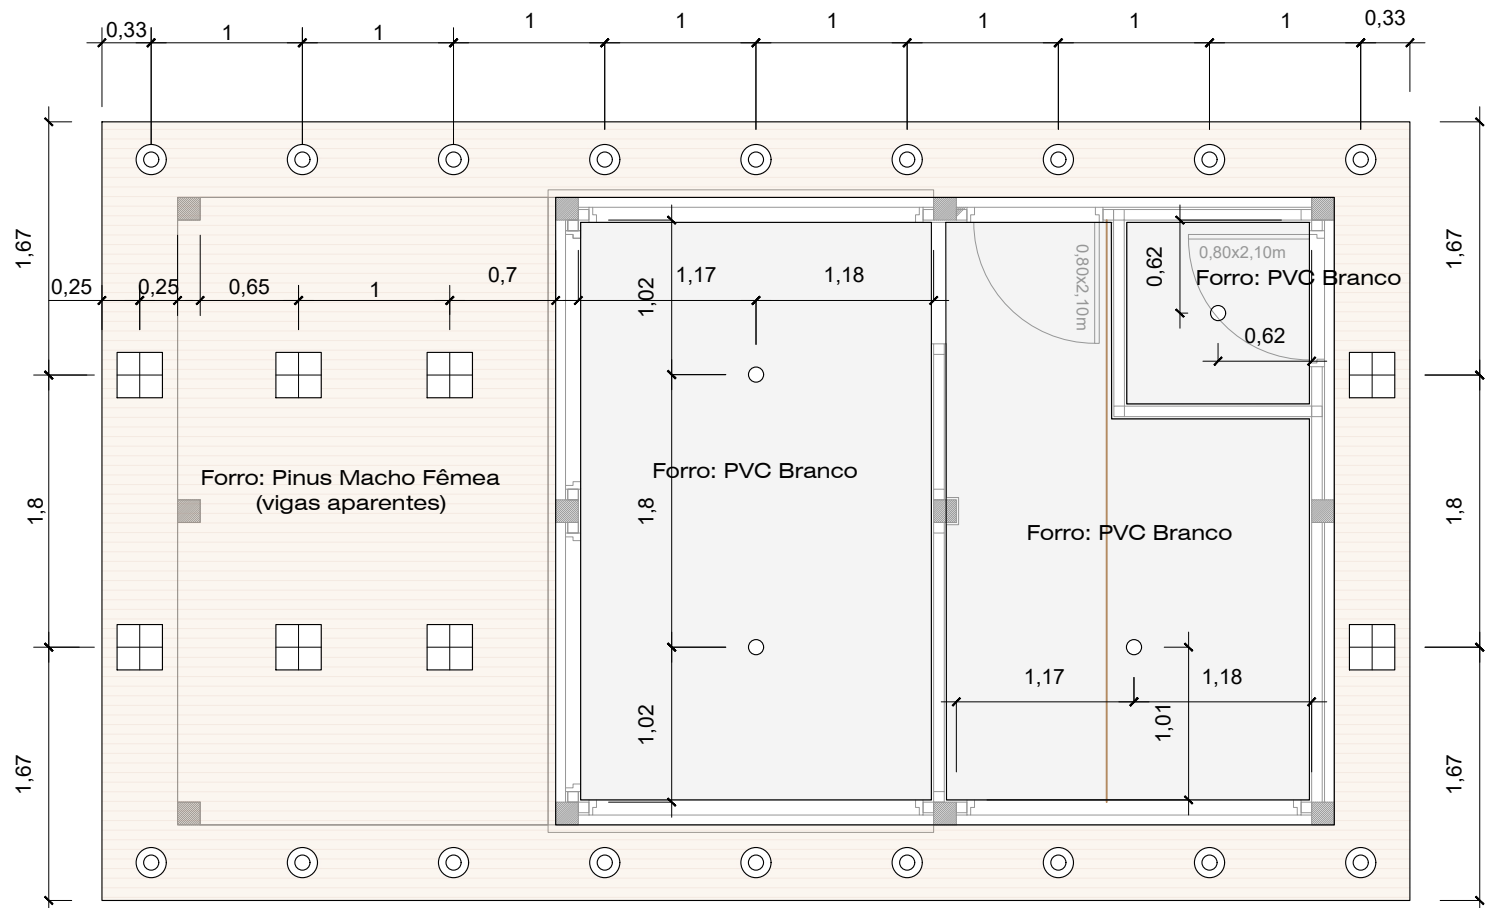








PLANTA BAIXA LUMINOTÉCNICA
ESC. 1:50

- LEGENDA
- spot de embutir redondo cor preta
 - luminária de embutir quadrado (30x30) cor preta
 - spot de sobrepor redondo

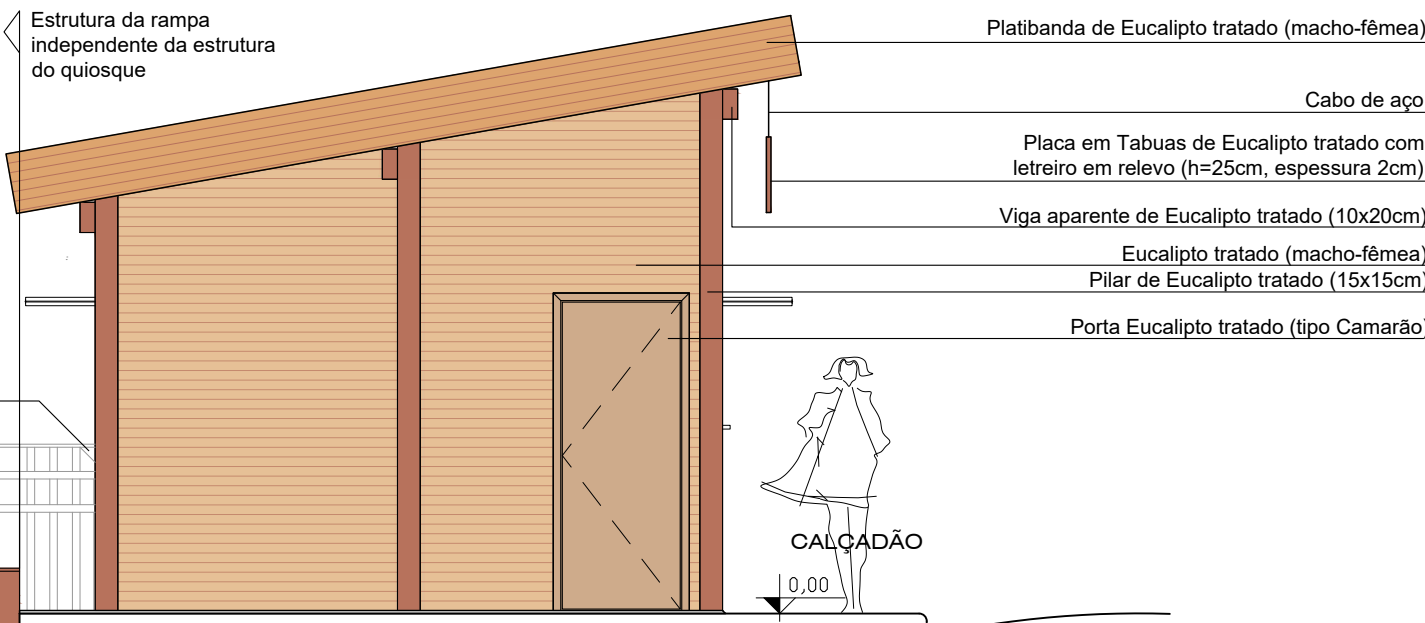

ELEVAÇÃO LATERAL - NORDESTE
ESC. 1:50

PREFEITURA MUNICIPAL DE CIDREIRA Secretaria de Obras - Setor de Engenharia	
Projeto QUIOSQUES FIXOS - CALÇADÃO KANITÃ E CALÇADÃO JOÃO RIOS	
Endereço Calçadão Kanitã, Av. Beira Mar. Calçadão João Rios, Rua Osvaldo Aranha. Cidreia - RS	
Prefeito Gilberto da Costa Silva	
Responsável Técnico Luciana Rocha Ribeiro - Arquiteta - CAURS A657894-0	Área: 45,49m²
Revisor Douglas Guarienti Ciechoviz - Eng. Civil - CREARS 227183	Data: Jan/2026
Projeto PROJETO ARQUITETÔNICO	
Conteúdo Elevações e Planta Baixa Luminotécnica	
Assinado por: 02/05	

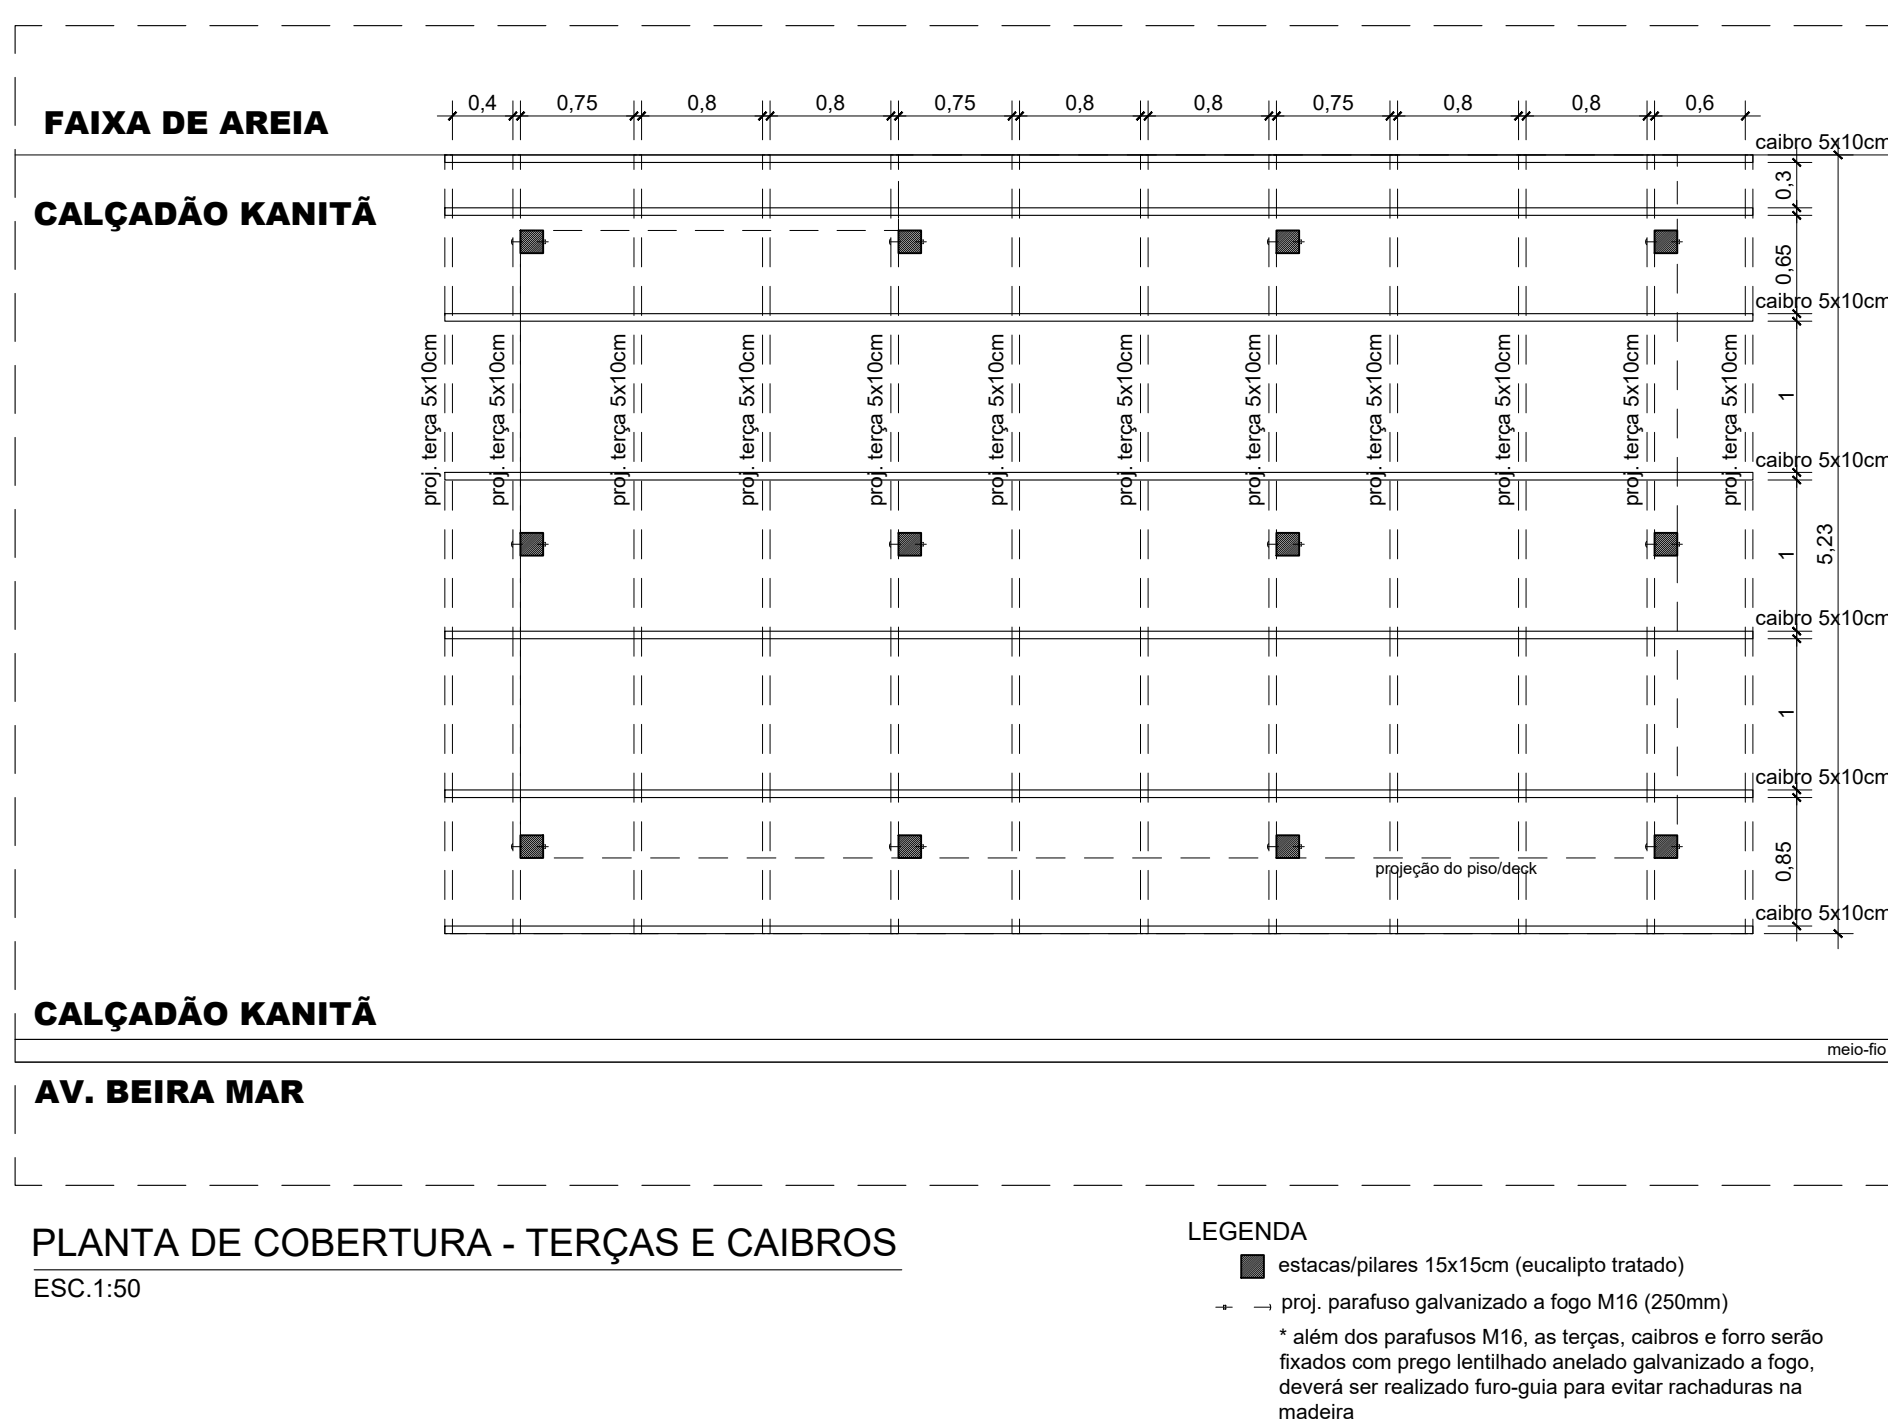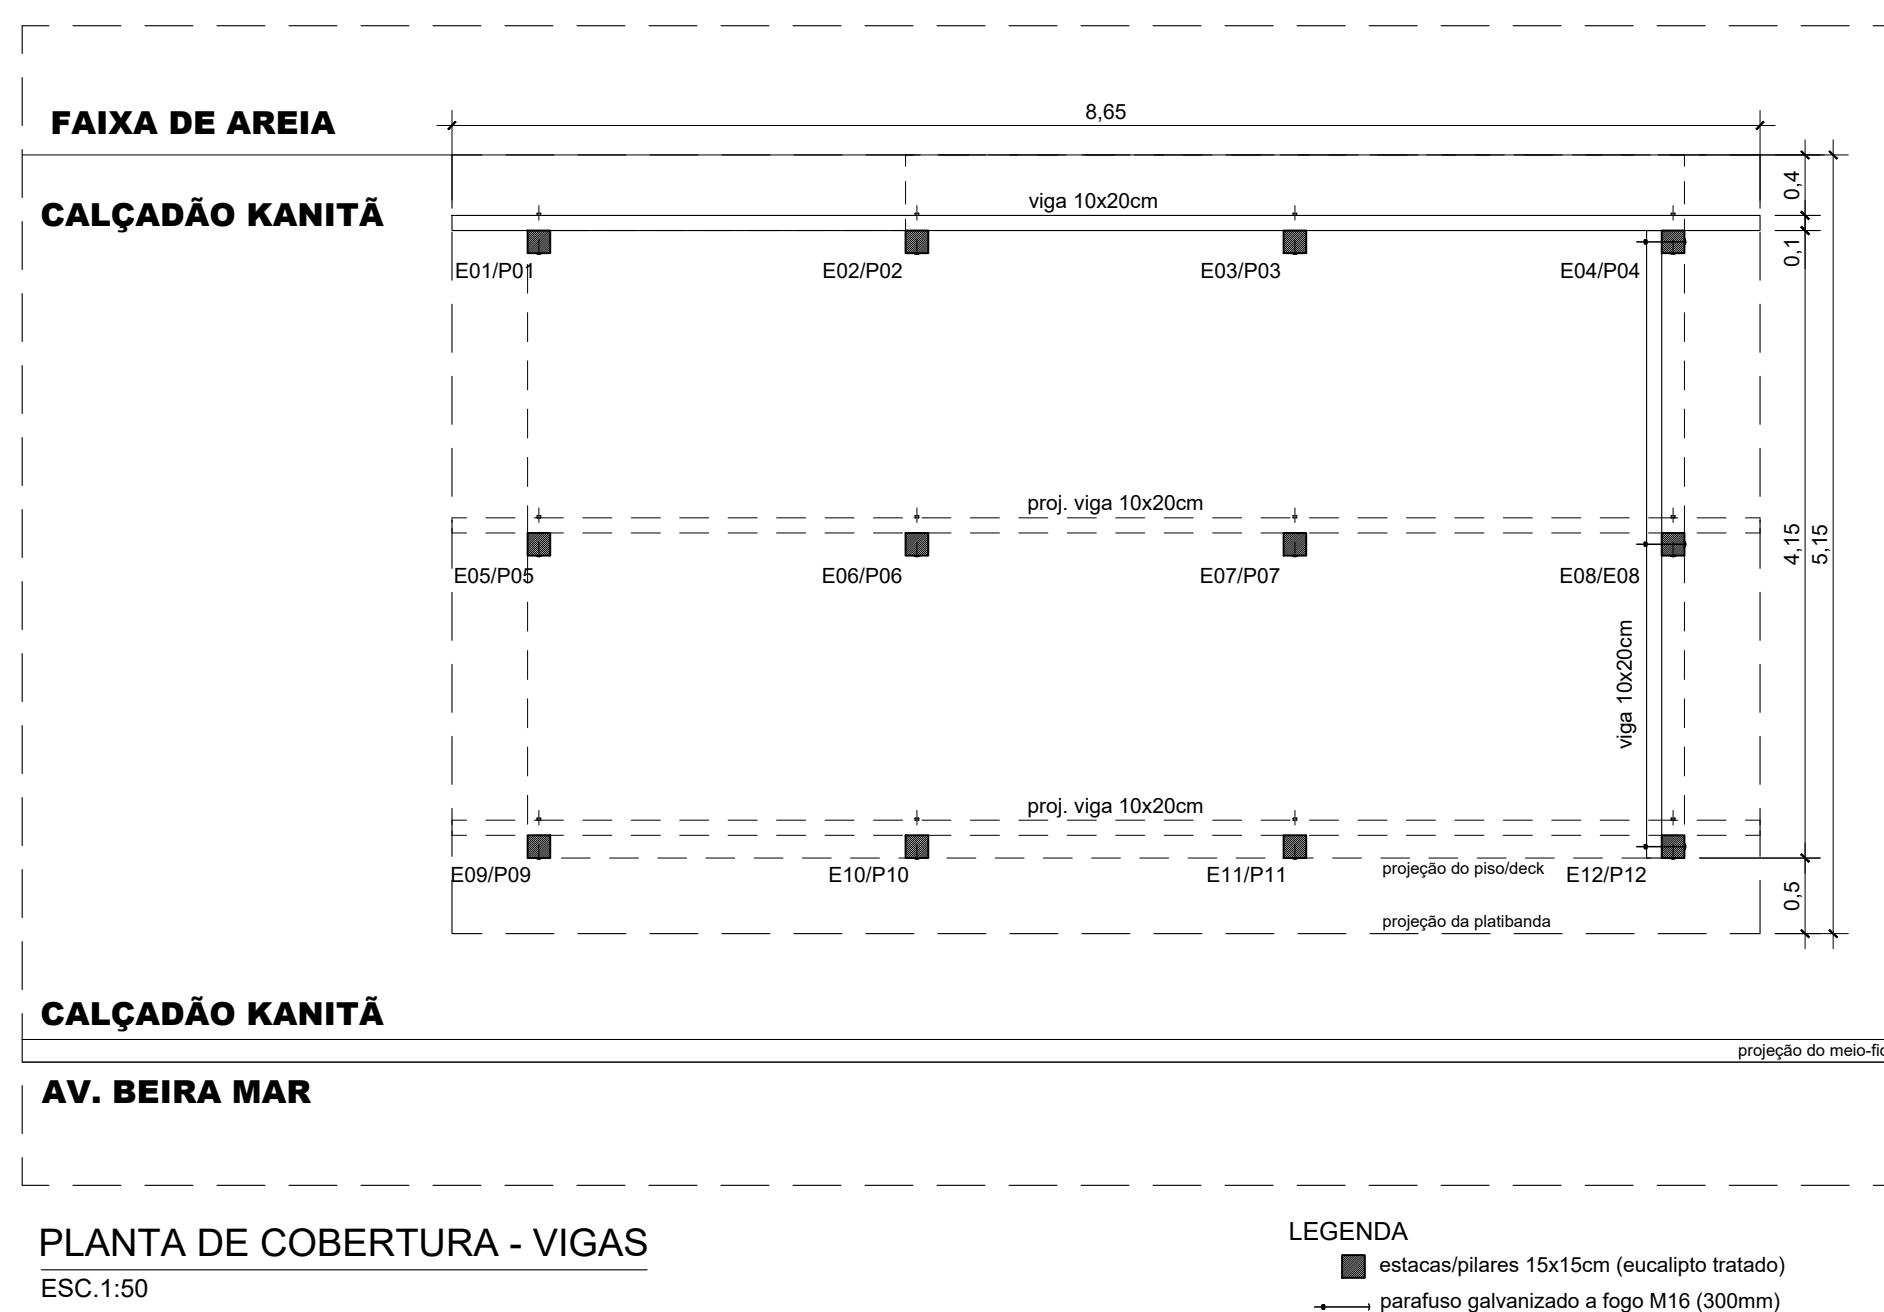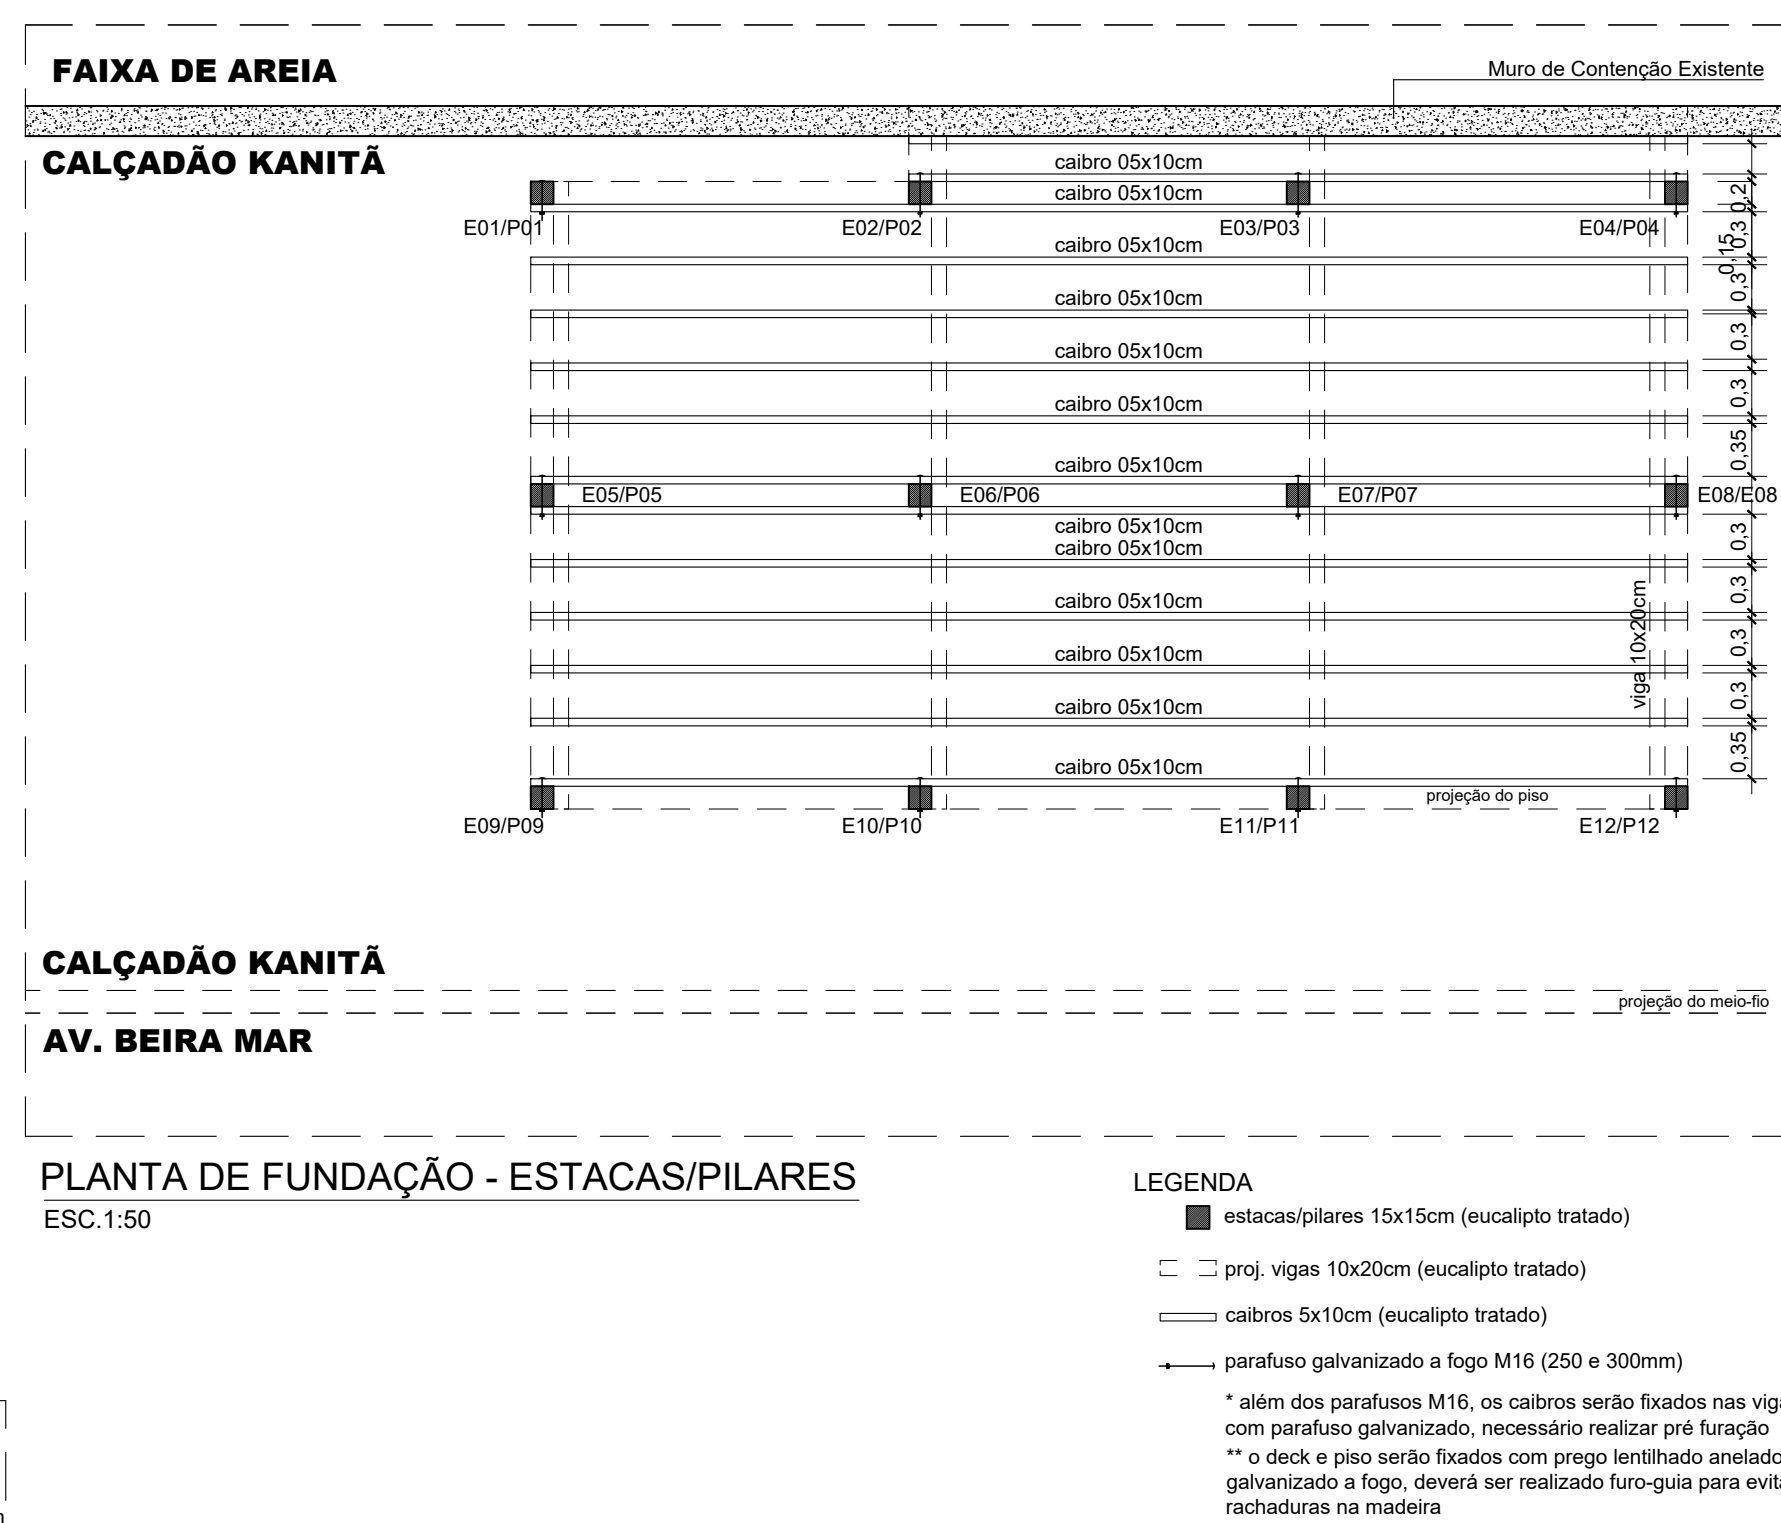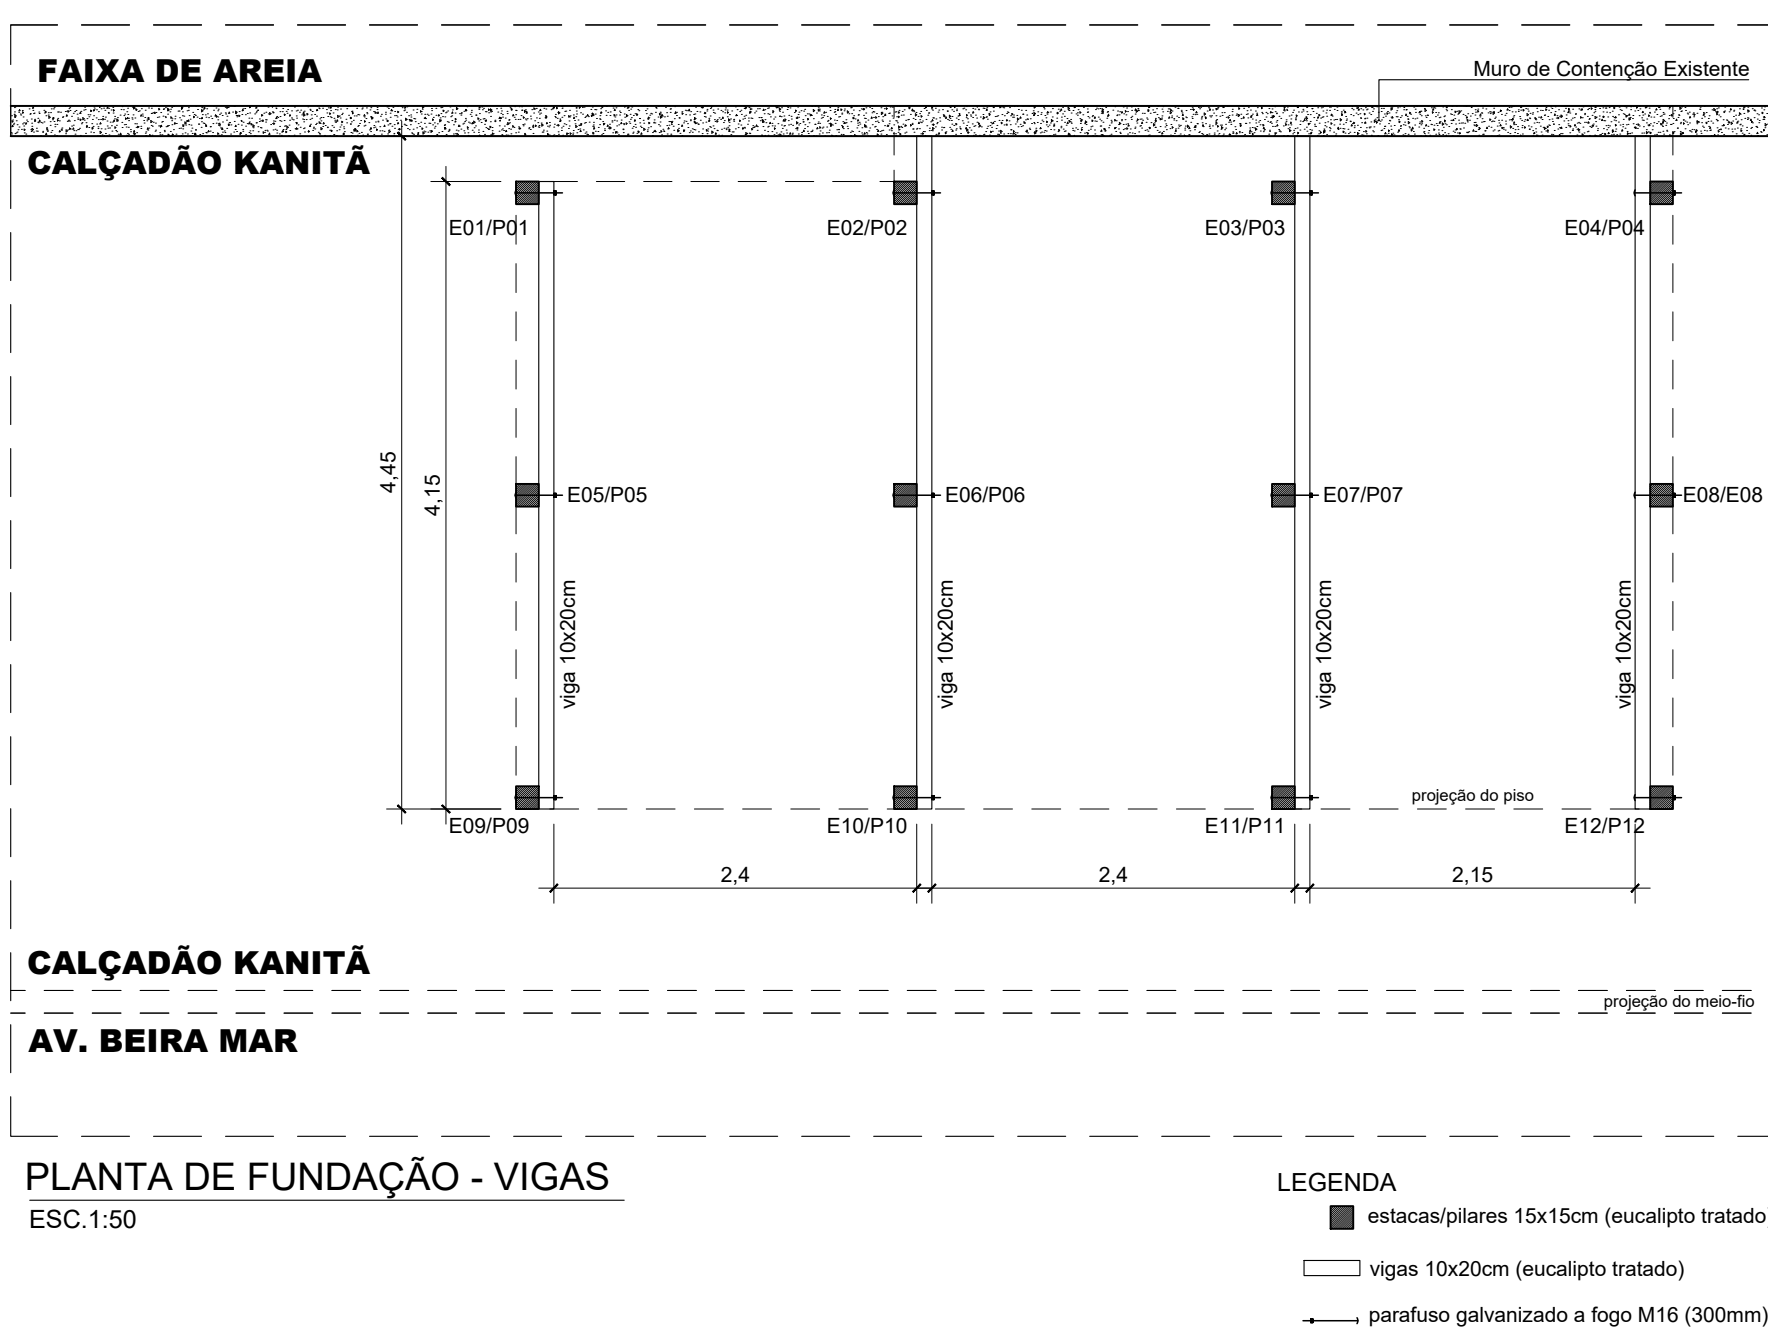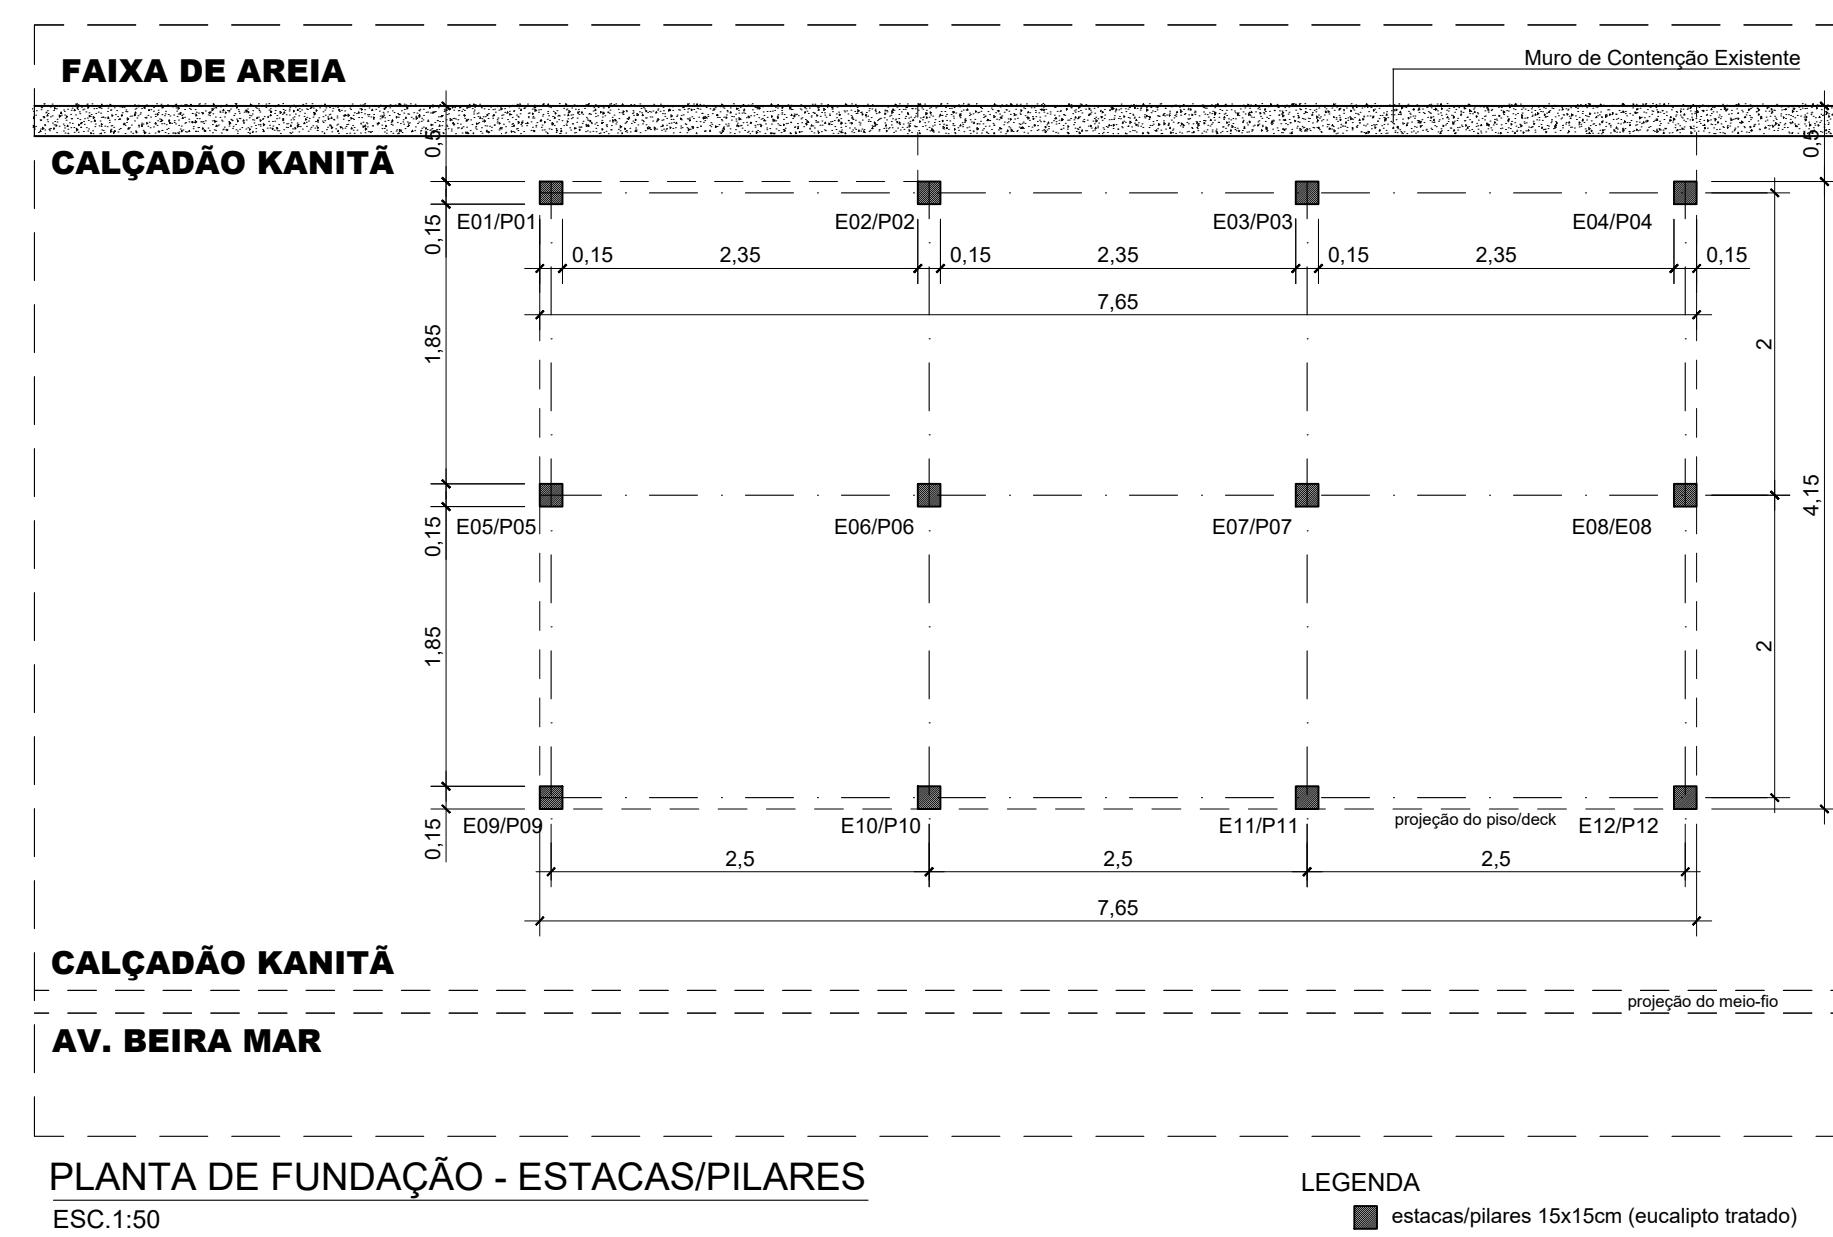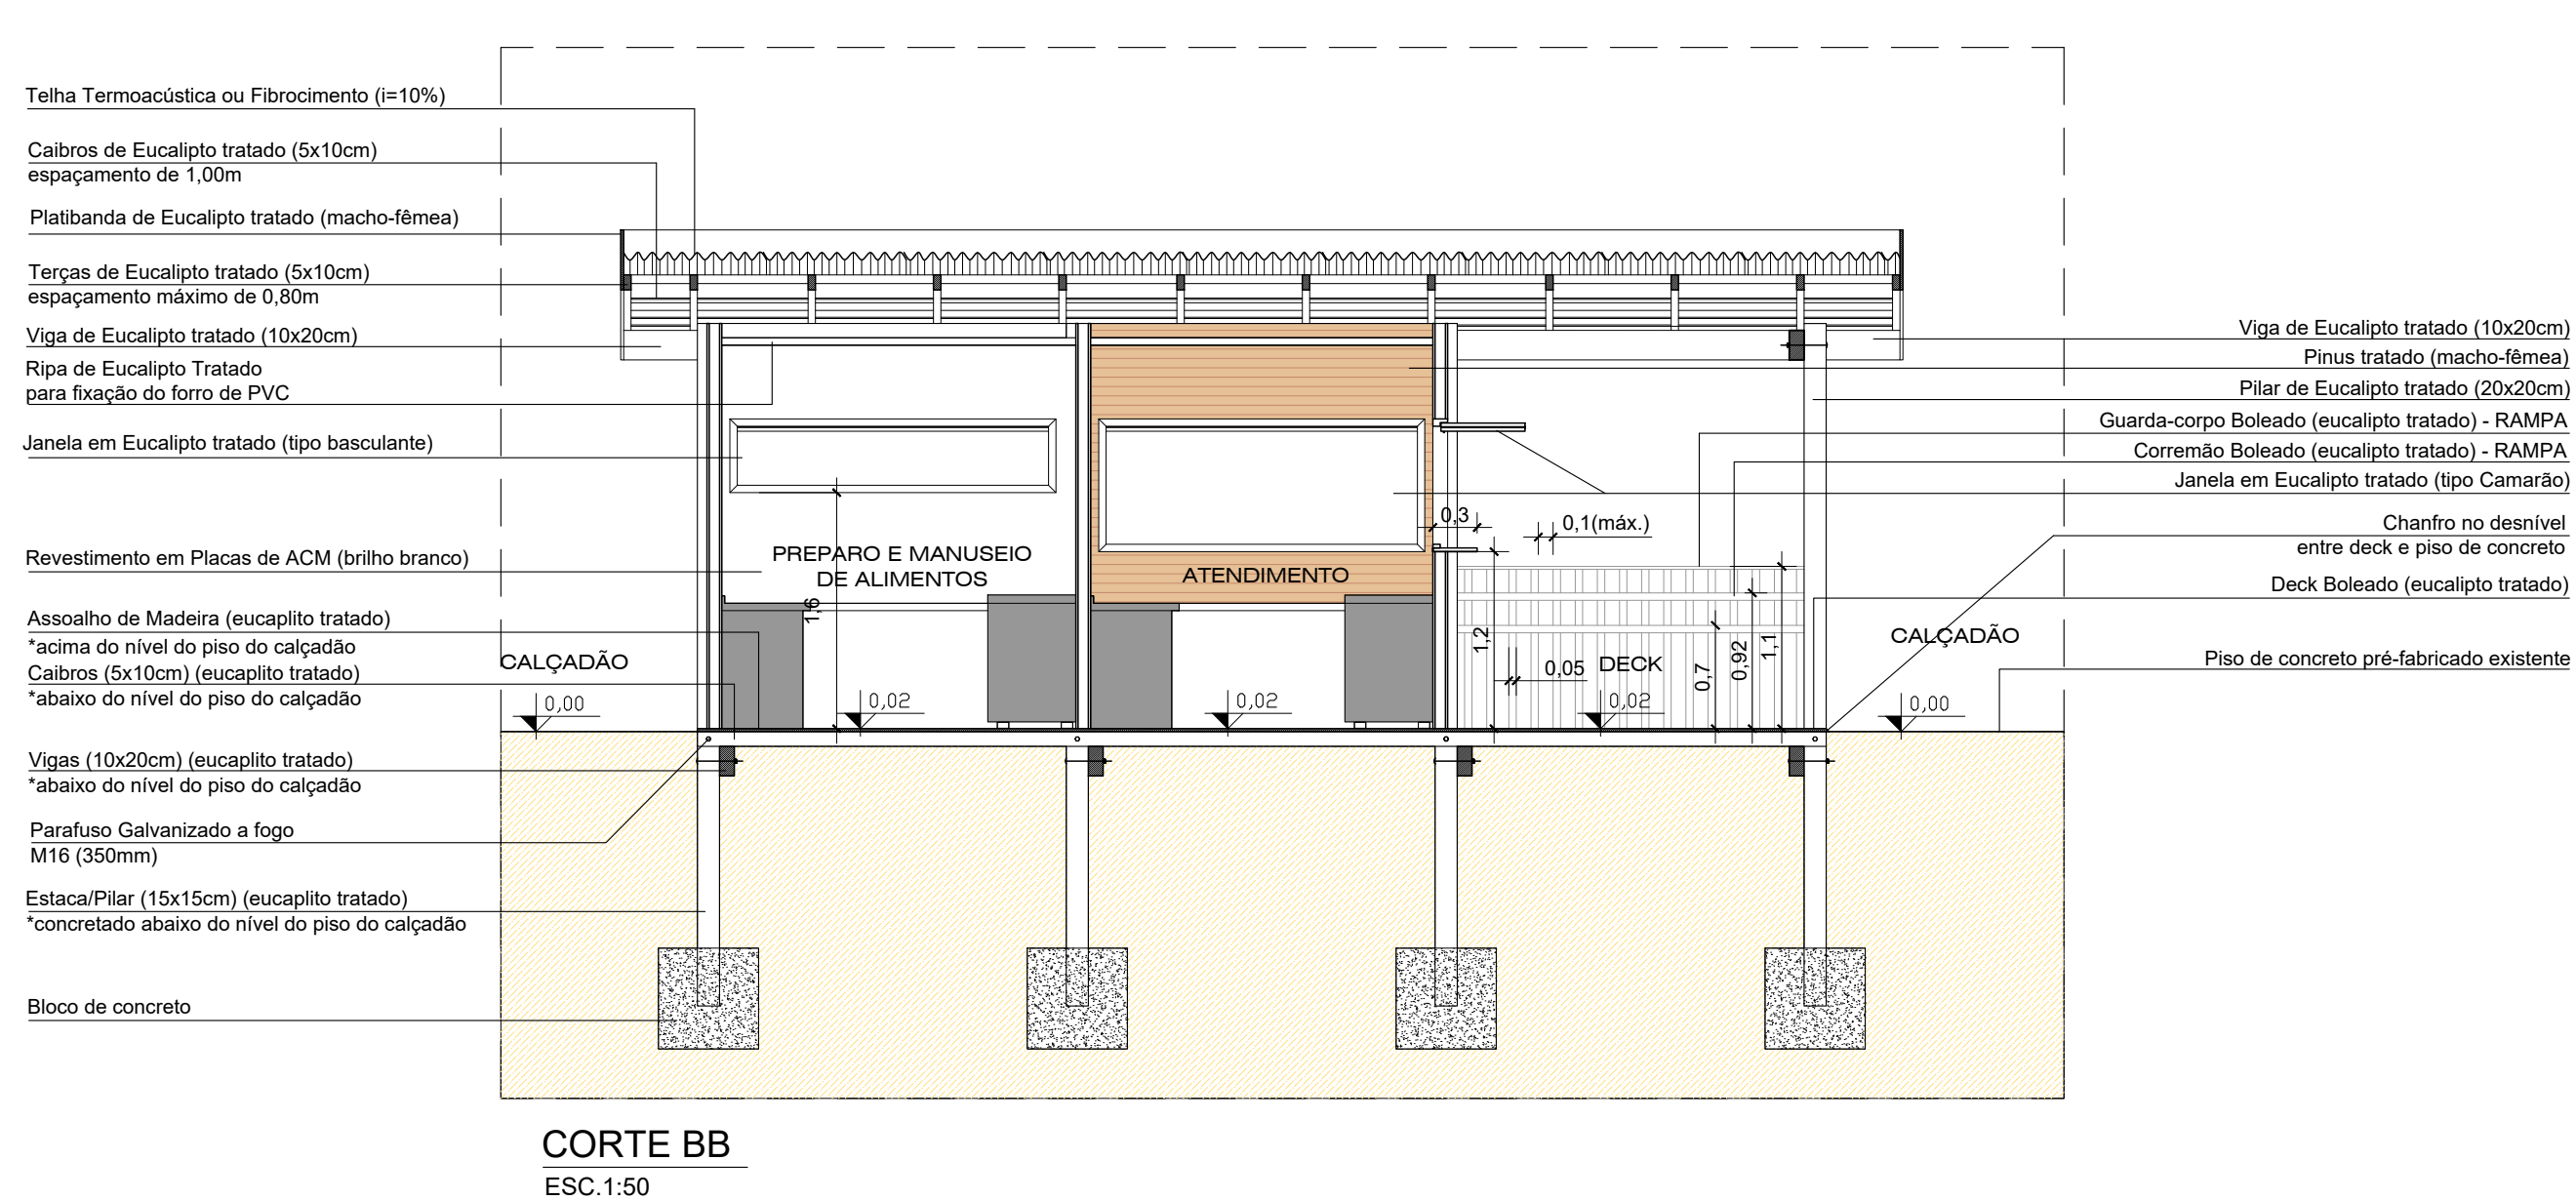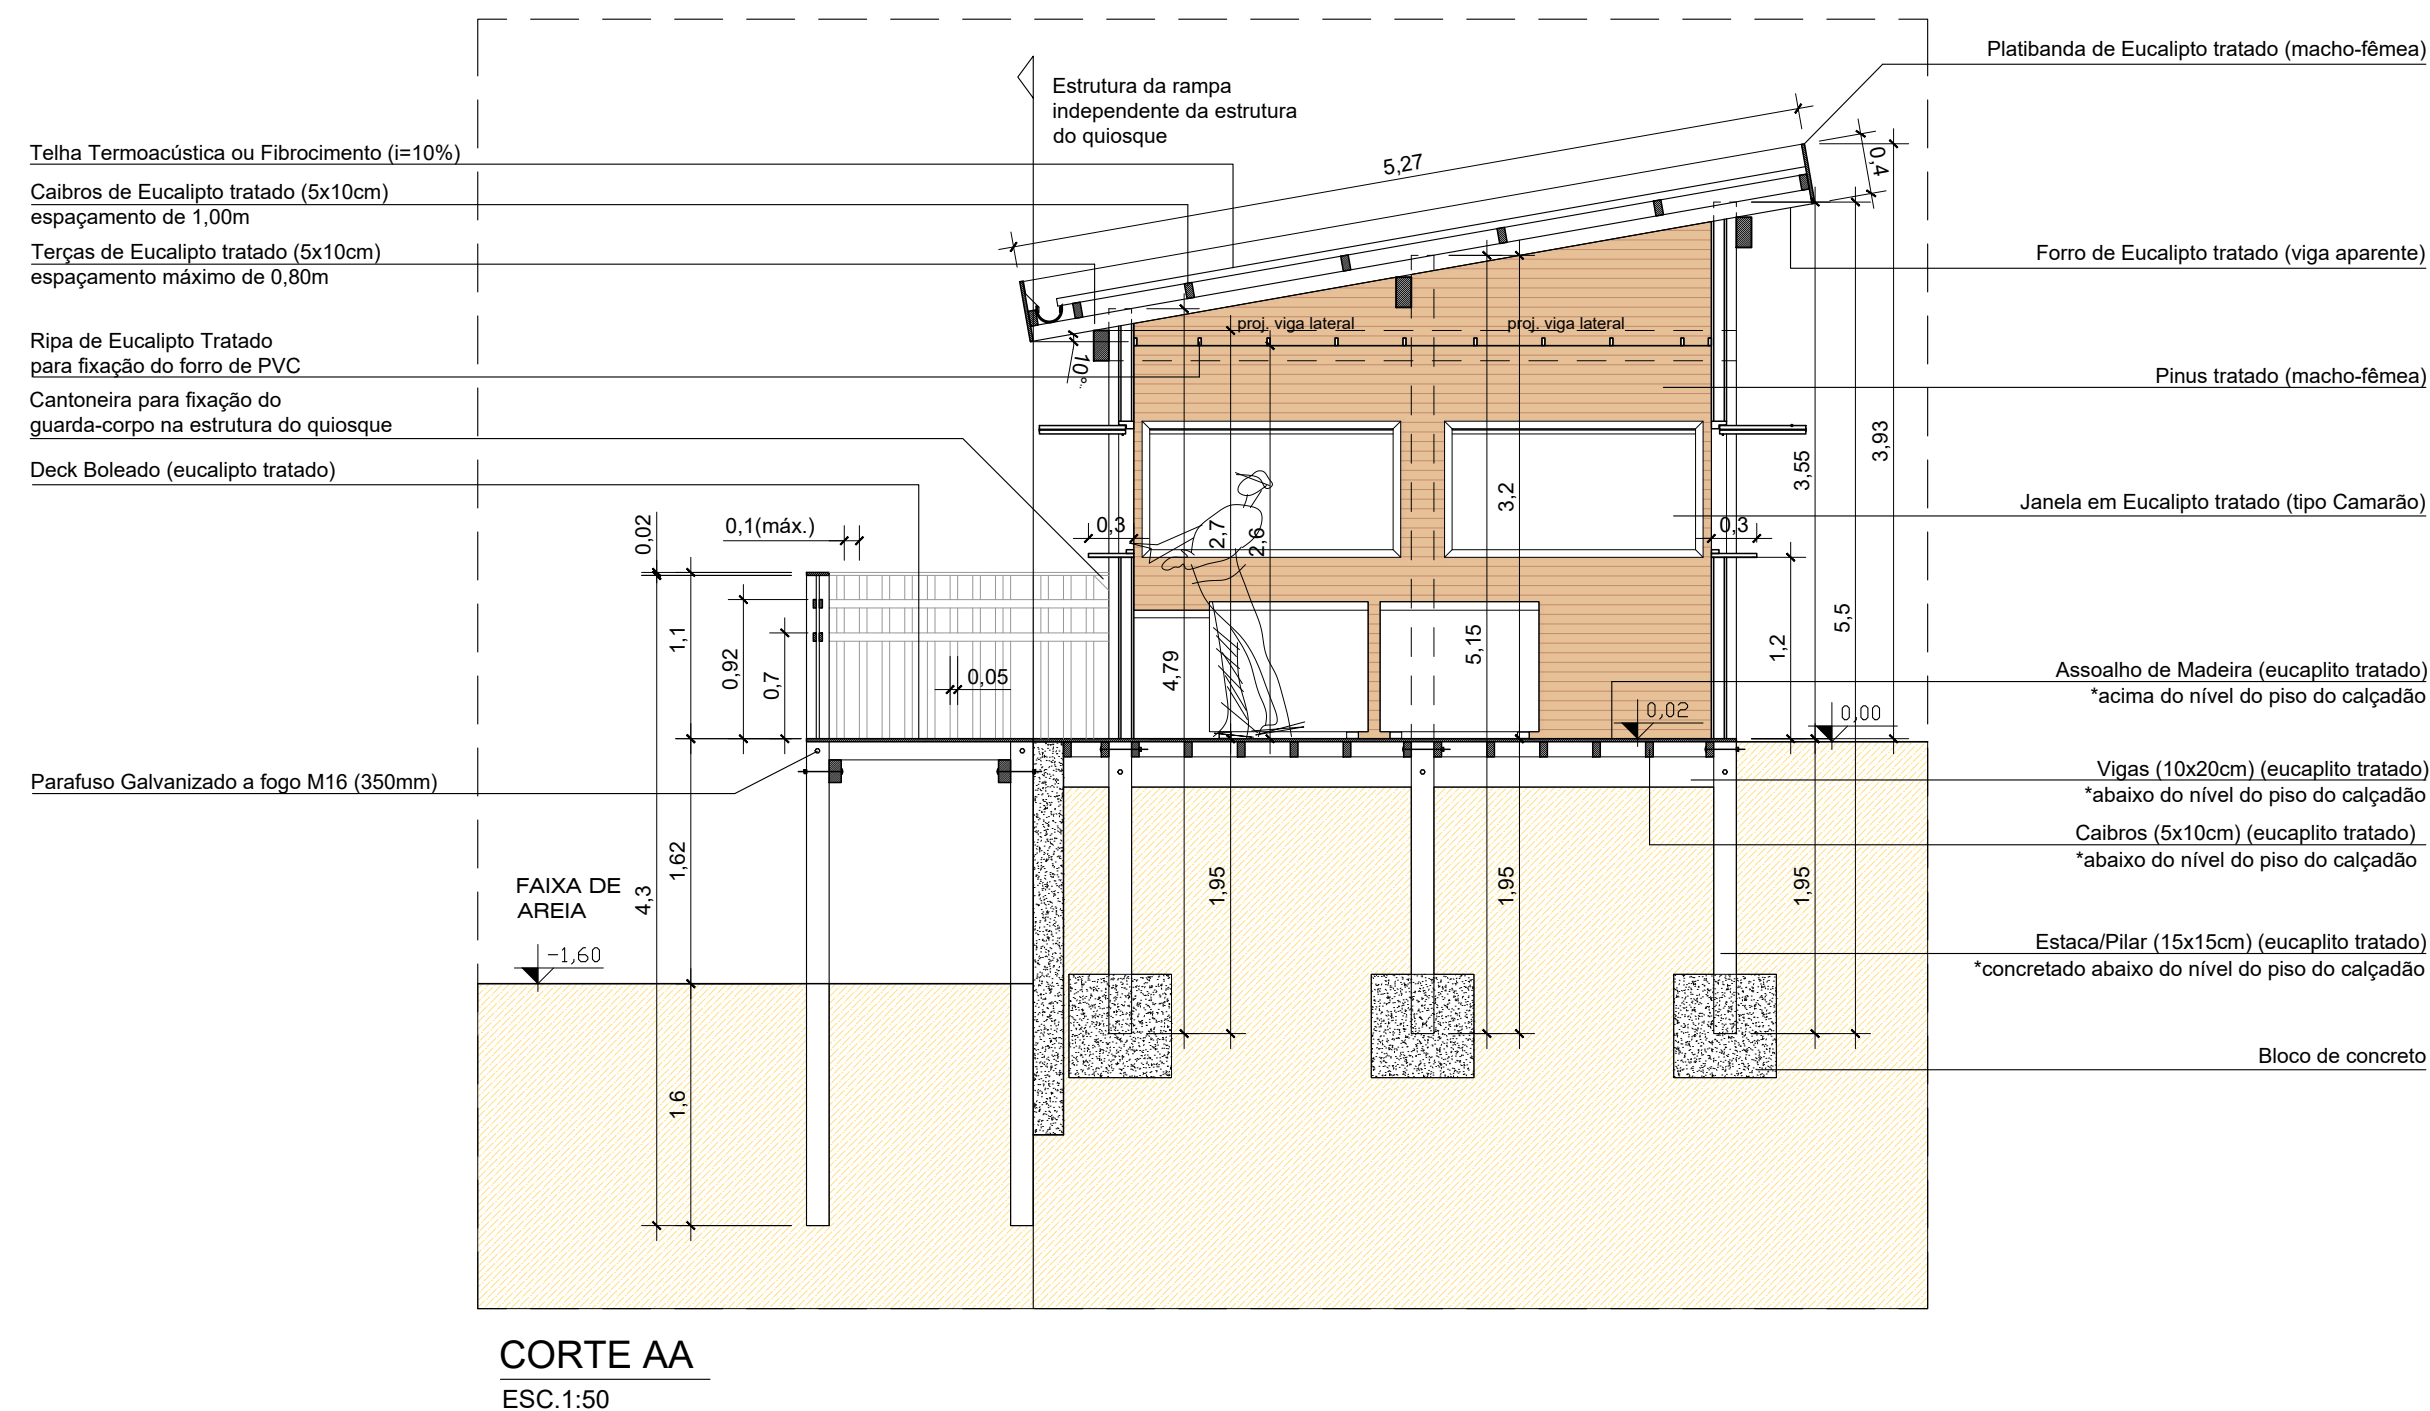

PREFEITURA MUNICIPAL DE CIDREIRA Secretaria de Obras - Setor de Engenharia	
Projeto	QUIOSQUES FIXOS - CALÇADÃO KANITÁ E CALÇADÃO JOÃO RIOS
Endereço	Calçadão Kanitá, Av. Beira Mar, Calçadão João Rios, Rua Osvaldo Aranha, Cidreira - RS
Profeito	Gilberto da Costa Silva
Responsável Técnico	Luciana Rocha Ribeiro - Arquiteta - CAURS A657894-0
Revisor	Douglas Guarienti Ciechovicz - Eng. Civil - CREARS 227183



Possibilidade de fechamento lateral com vidro estruturado com alumínio anodizado preto fosco

Sugestão:
- laterais com parte inferior fixa e janelas de correr na parte superior; e
- fundo com laterais fixas e porta central de correr.



PREFEITURA MUNICIPAL DE CIDREIRA

Secretaria de Obras - Setor de Engenharia

Projeto
QUIOSQUES FIXOS - CALÇADÃO KANITÃ E CALÇADÃO JOÃO RIOS

Endereço
Calçadão Kanitã, Av. Beira Mar. Calçadão João Rios, Rua Osvaldo Aranha. Cidreia - RS

Prefeito
Gilberto da Costa Silva

Responsável Técnico
Luciana Rocha Ribeiro - Arquiteta - CAURS A657894-0

Revisor
Douglas Guarienti Ciechovicz - Eng. Civil - CREARS 227183

Área:
45,49m²

Data:
Jan/2026

Escala:
indicada

Prancha:

PROJETO ARQUITETÔNICO

Conteúdo
Imagens

05/05

Assinado por: LUCIANA ROCHA RIBEIRO

Para verificar a validade das assinaturas, acesse <https://cidreia.1doc.com.br/verificacao/6155-D468-8A10-50B8> e informe o código 6155-D468-8A10-50B8

