
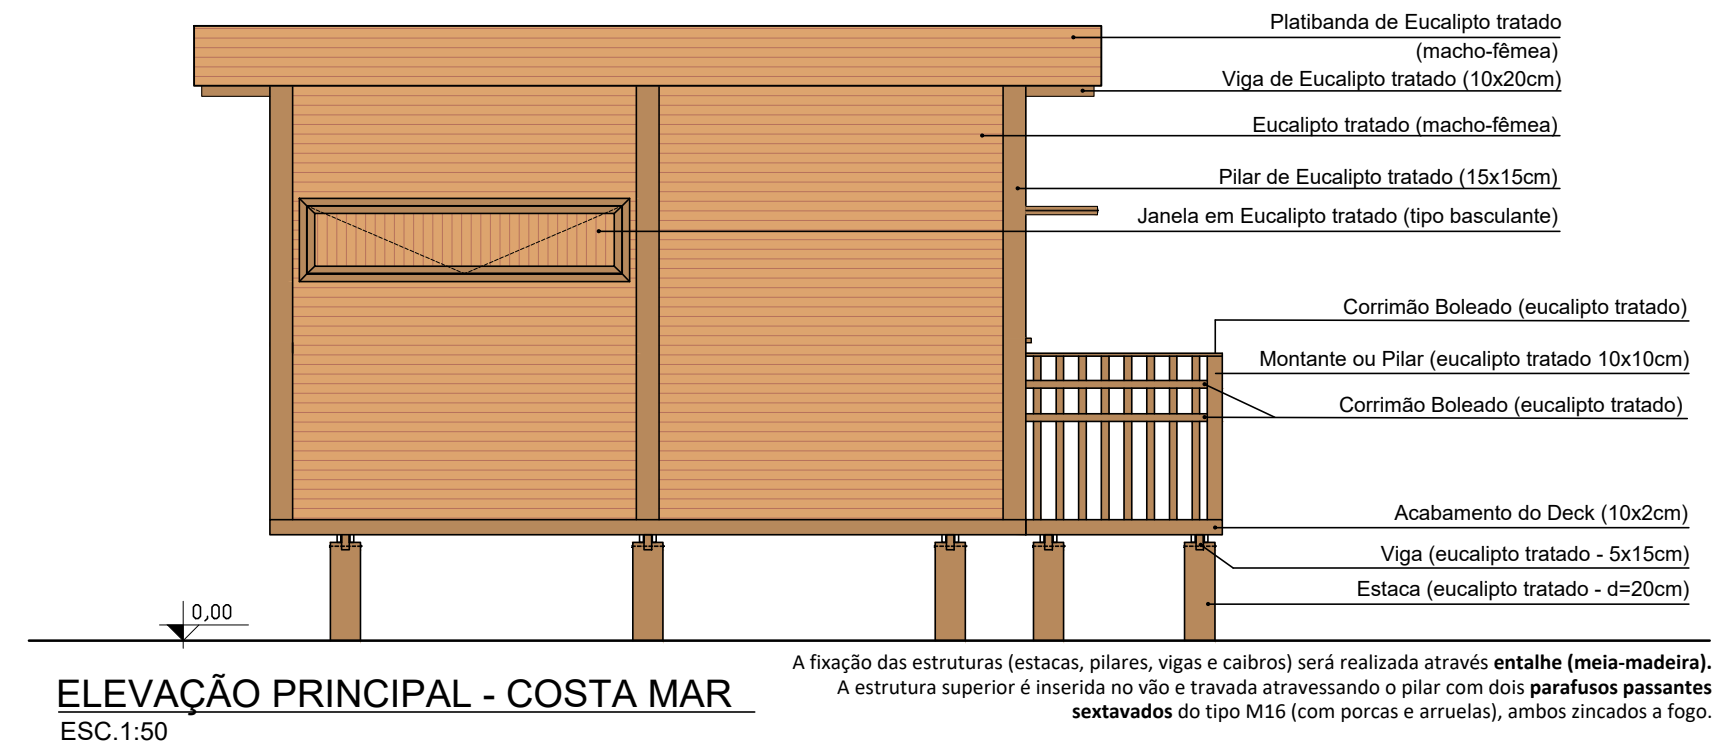


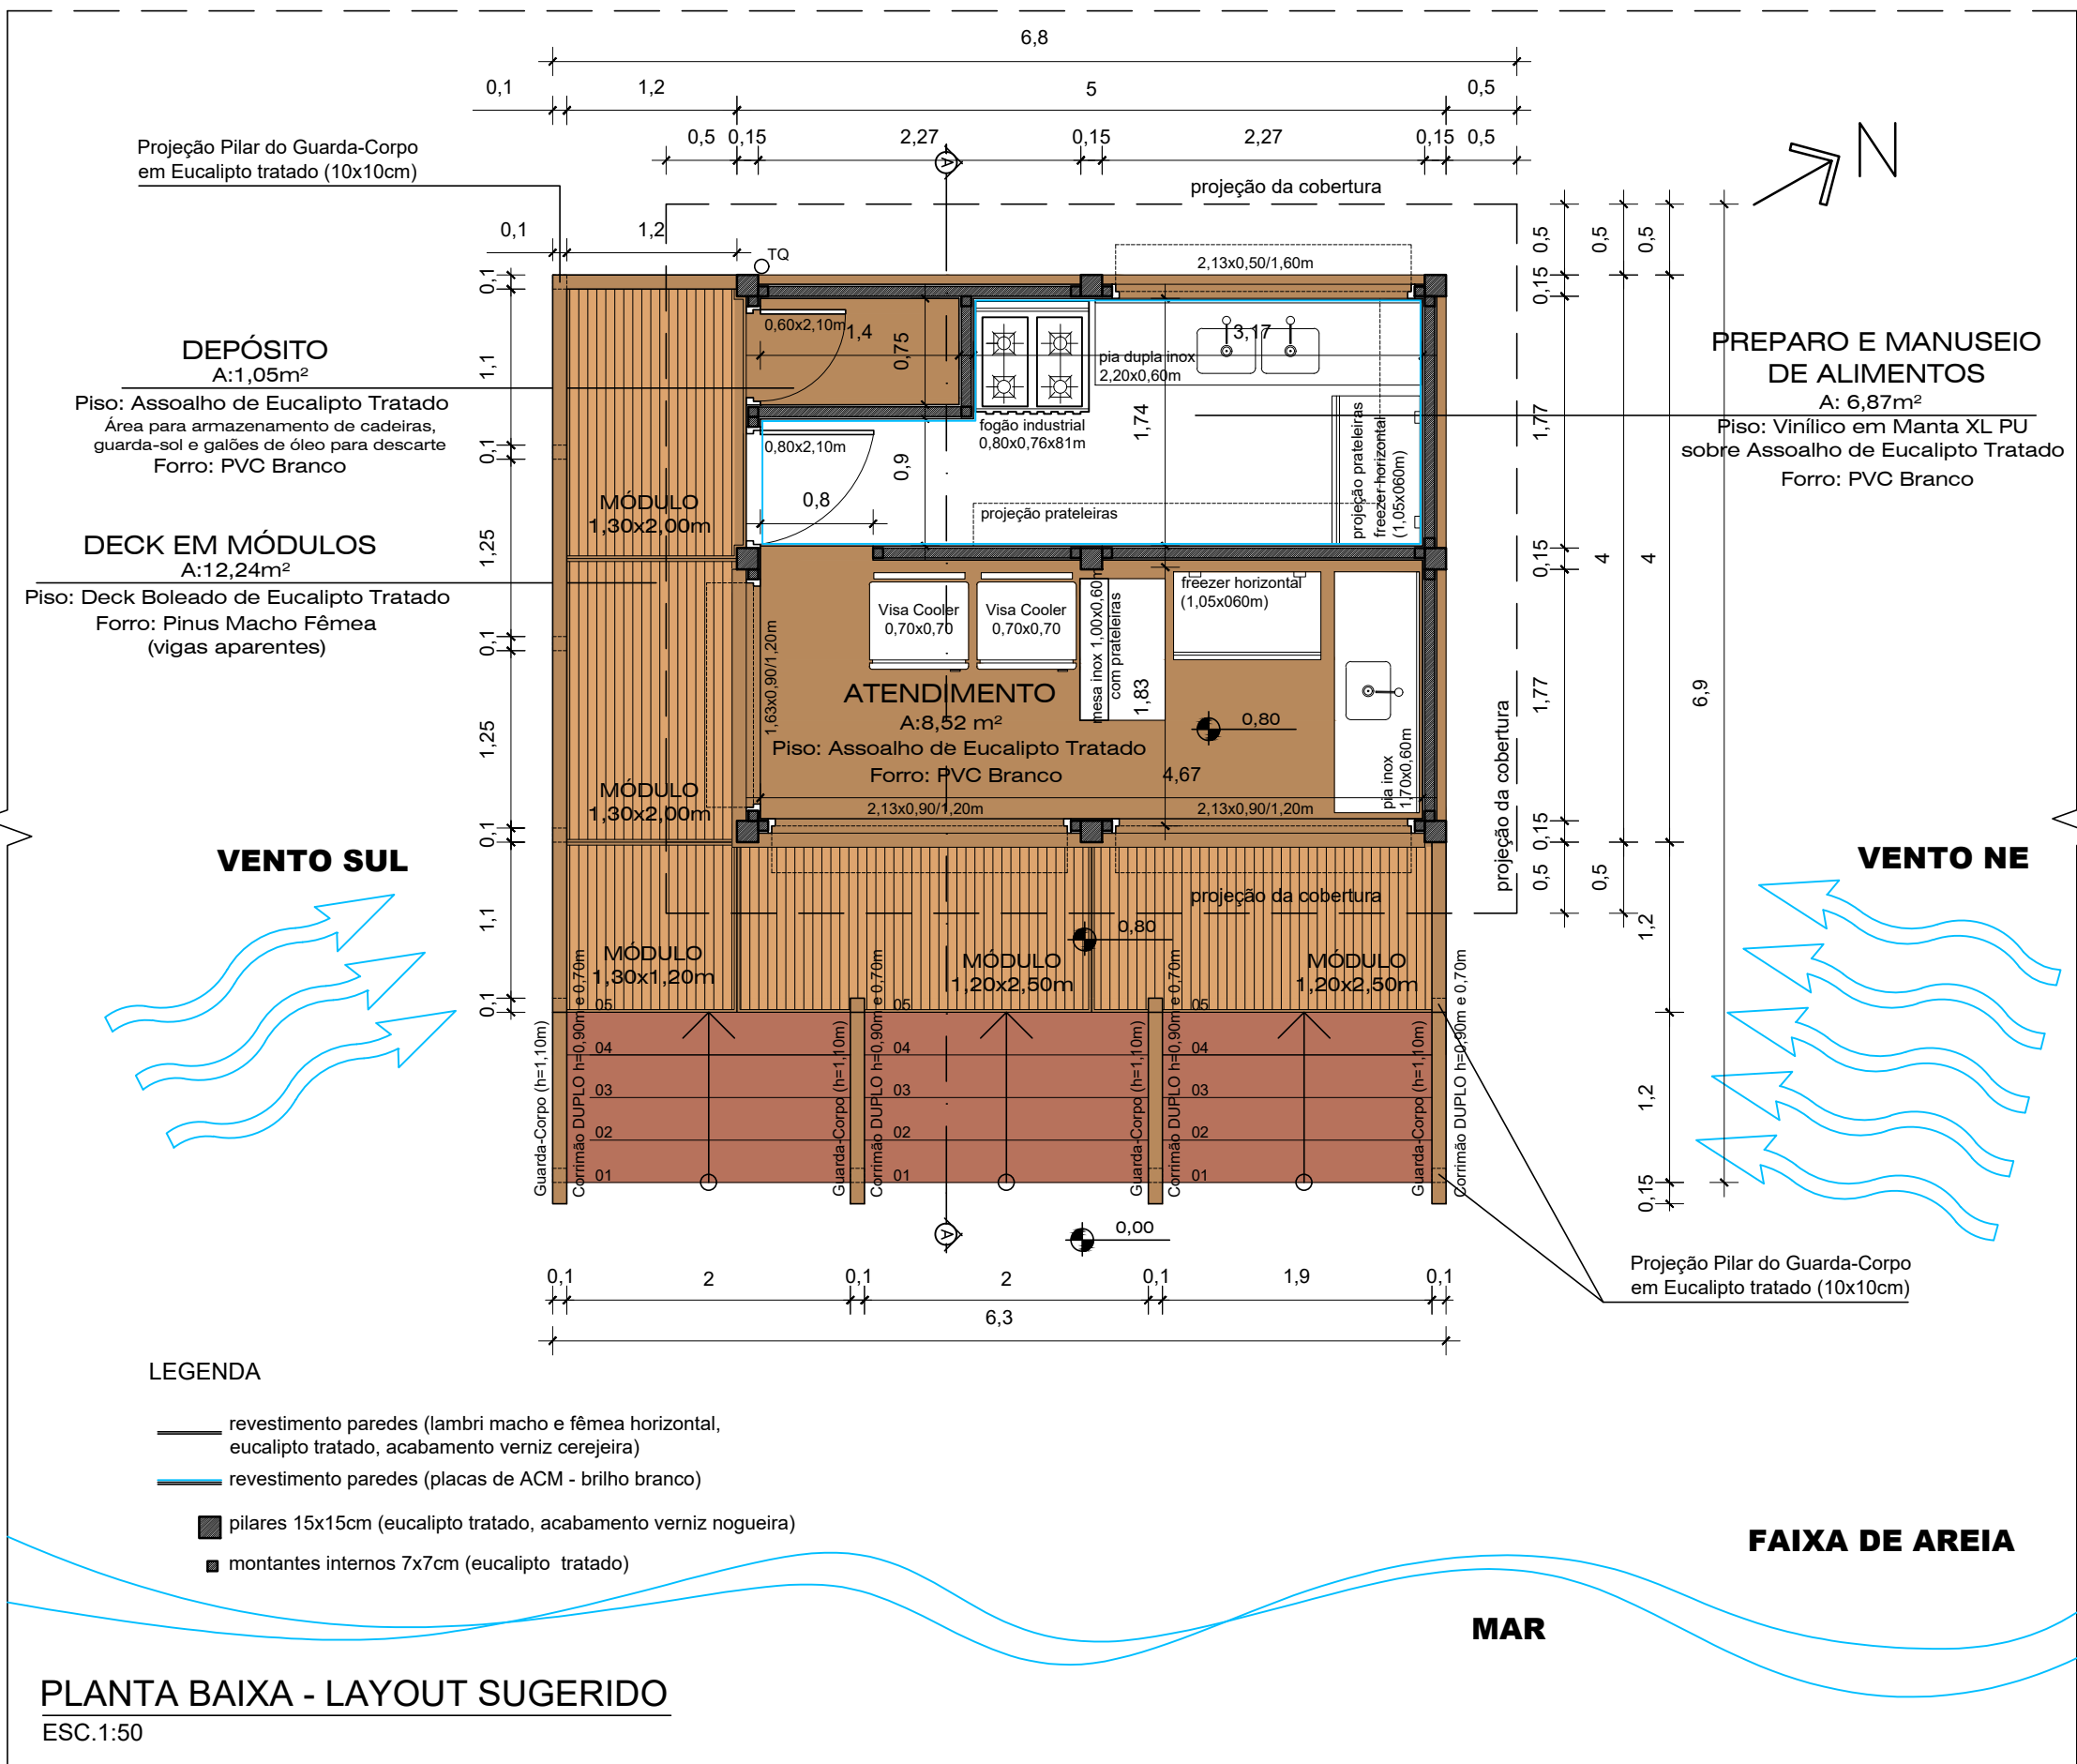

Área Coberta: 30,00m²
Área Útil: 16,44m²
- Preparo e Manuseio de Alimentos: 6,87m²
- Atendimento: 8,52m²
- Depósito: 1,05m²
Deck: 12,24m²
Área Construída: 45,57m²

PREFEITURA MUNICIPAL DE CIDREIRA

Secretaria de Obras - Setor de Engenharia

Projeto

QUIOSQUES REMOVÍVEIS

Endereço

Faixa de Areia, Cidreia - RS

Prefeito

Gilberto da Costa Silva

Responsável Técnico

Luciana Rocha Ribeiro - Arquiteta - CAURS A657894-0

PROJETO ARQUITETÔNICO

Conteúdo

Planta Baixa e Elevações Principais

Área:

45,57m²

Data:


Junho/2026


Escala:

indicada




Prancha:

01/04

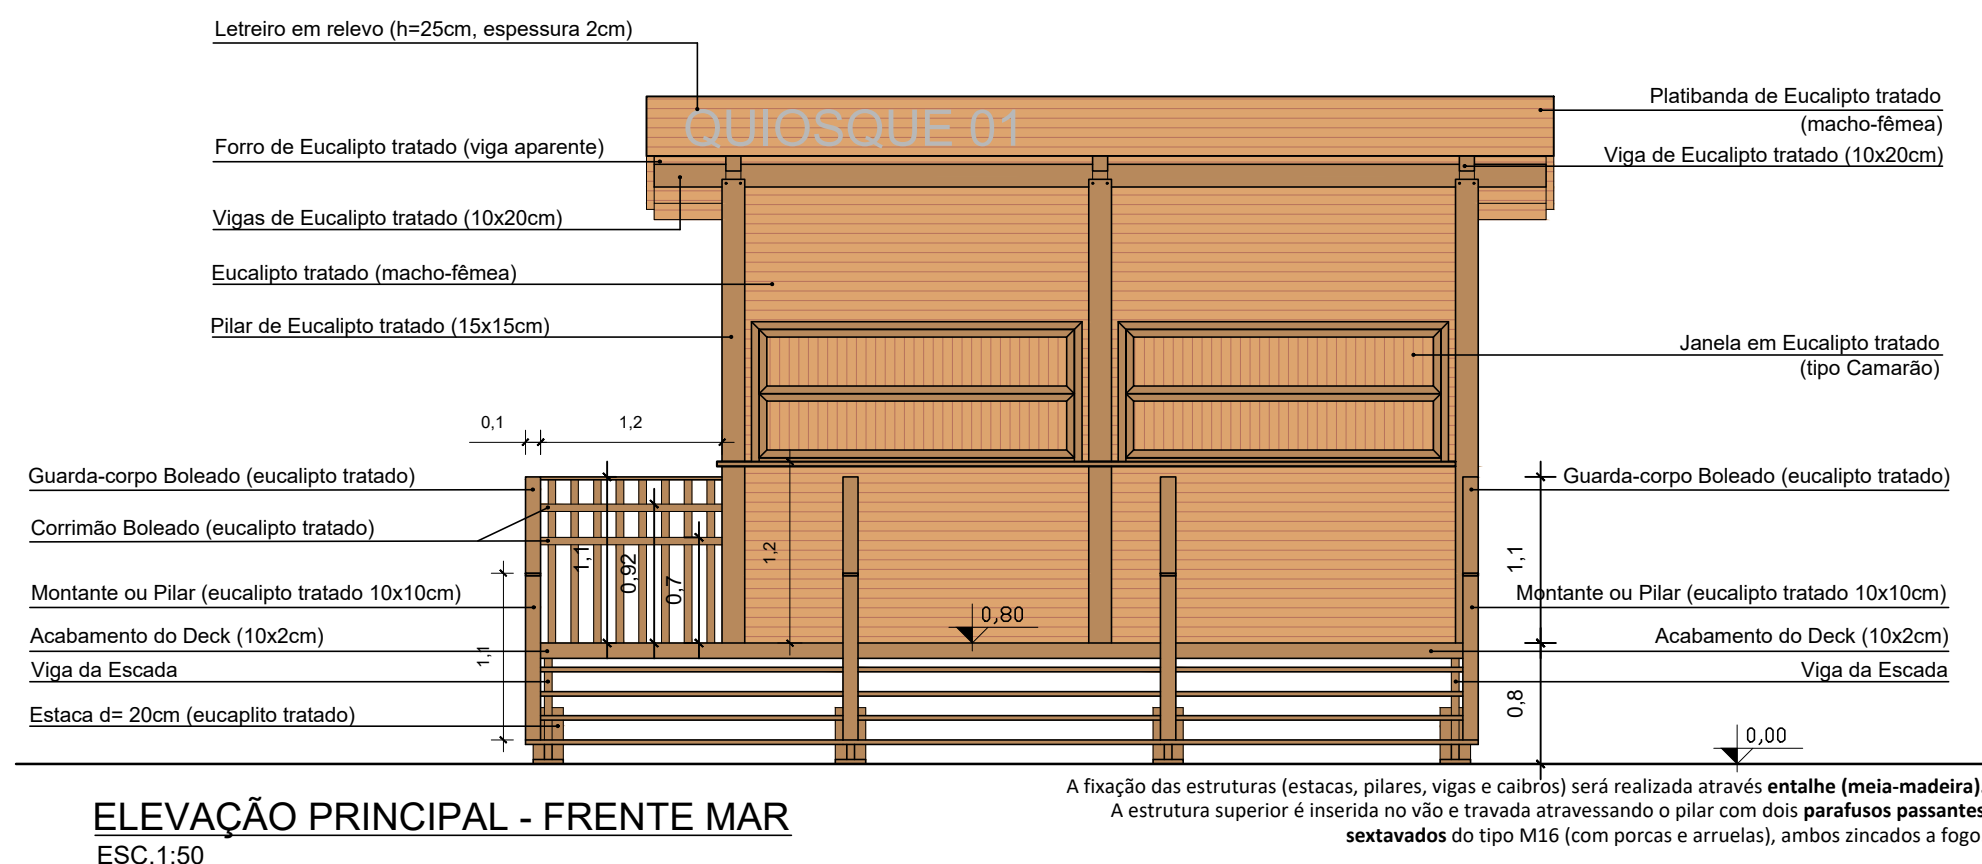

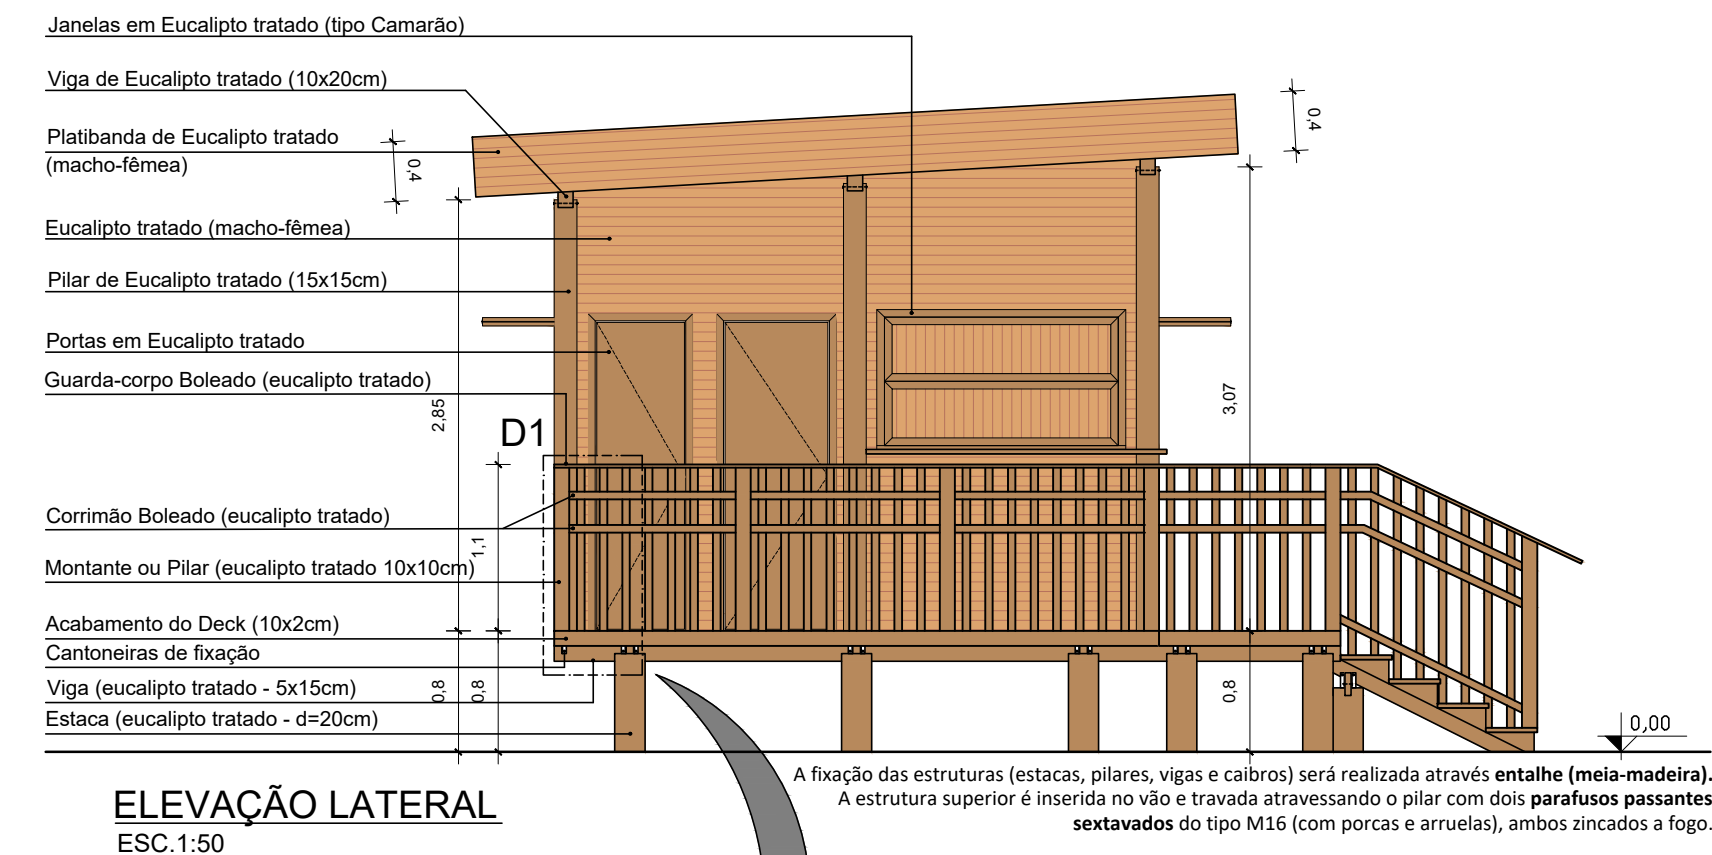

D1 - GUARDA-CORPO/ CORRIMÃO

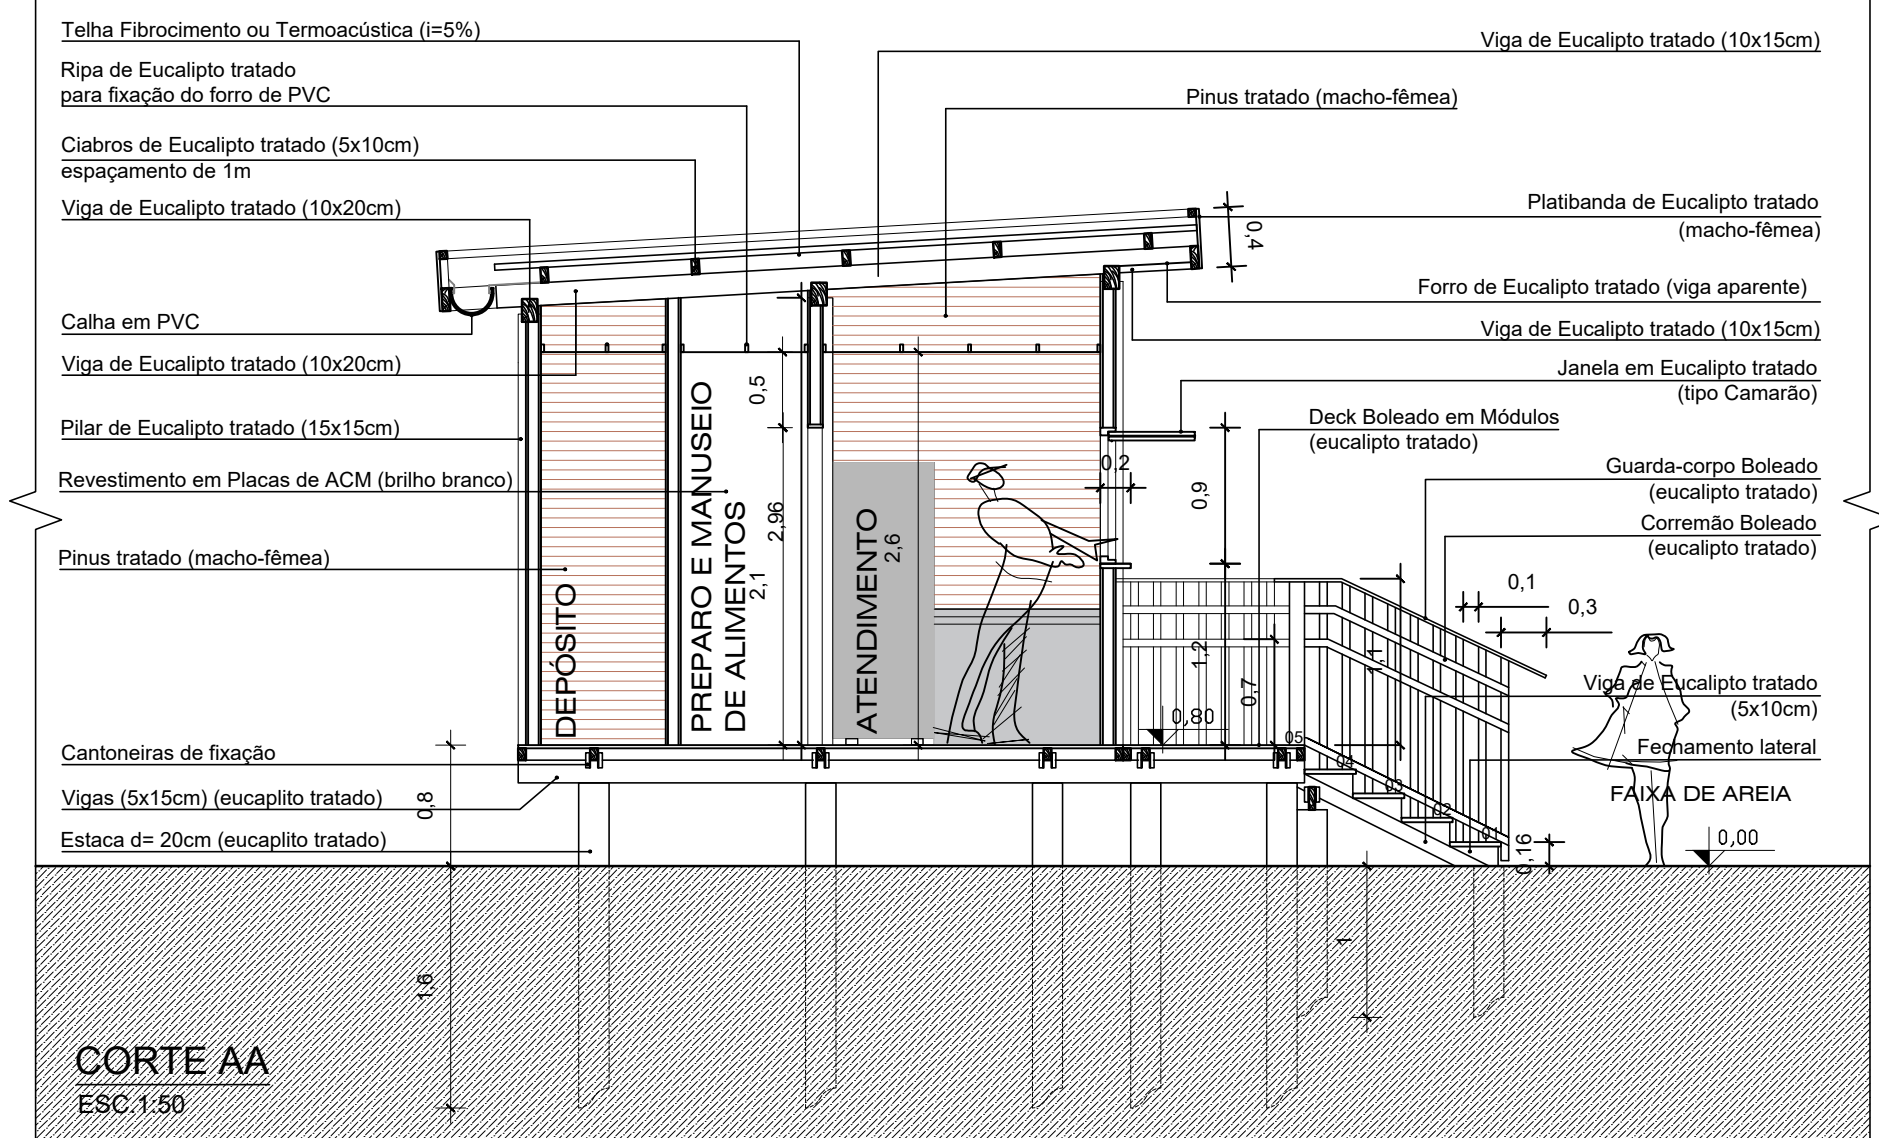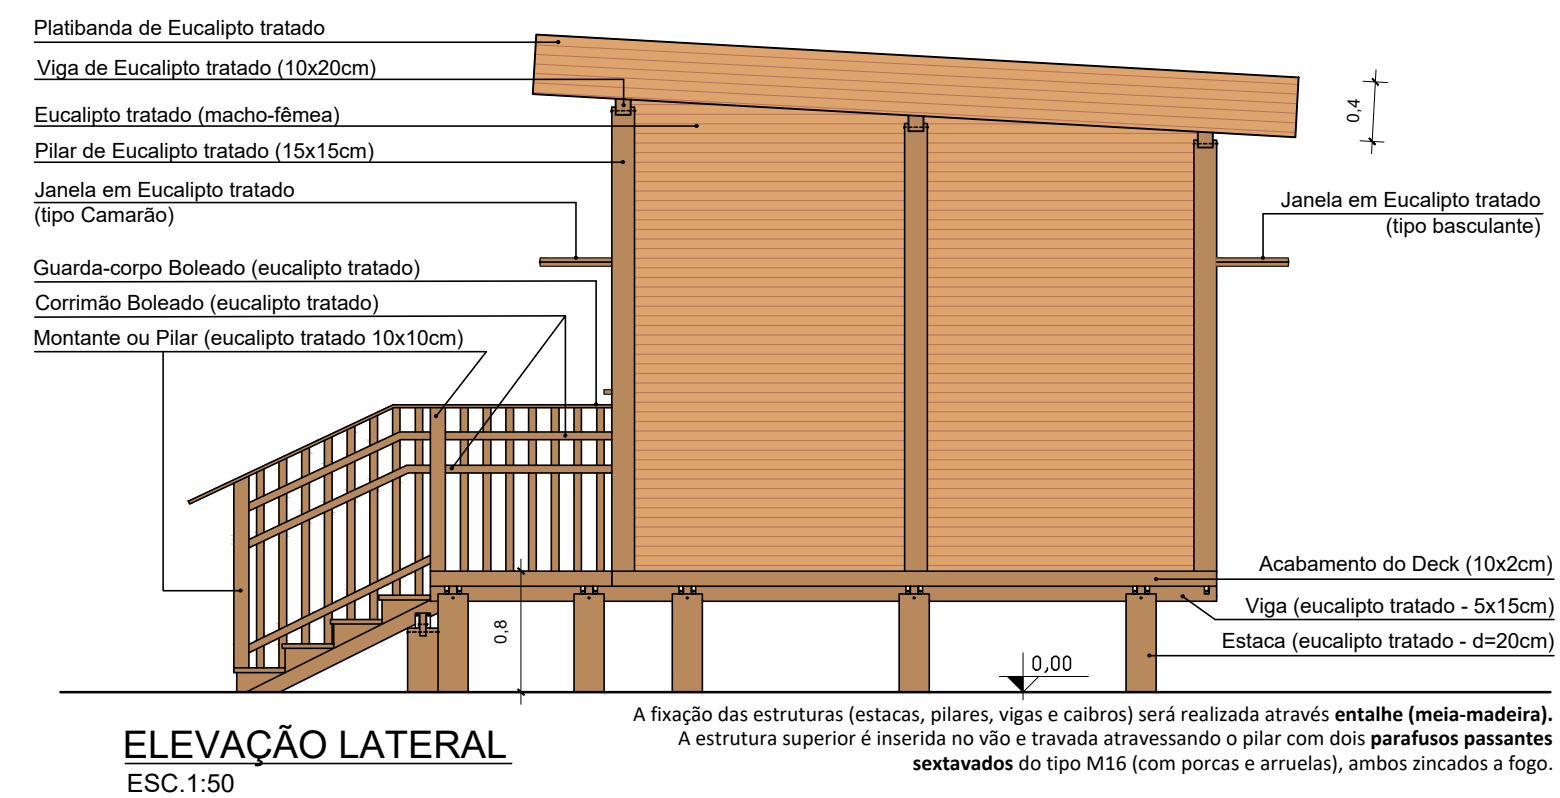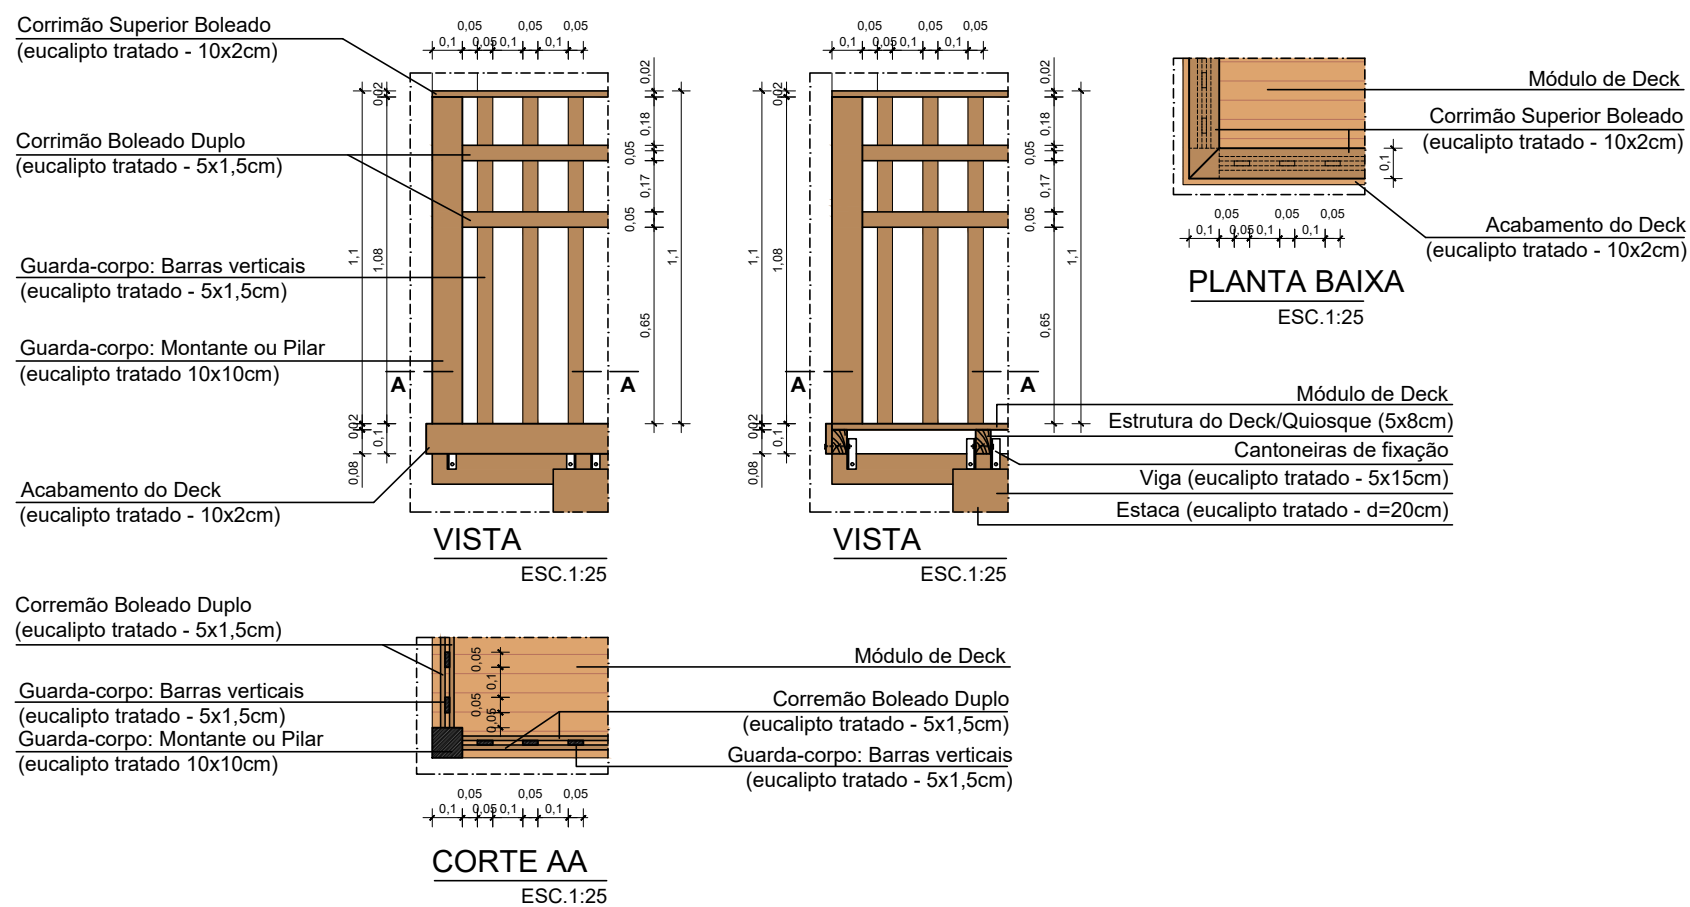

Obrigatório a instalação de reservatório de coleta de águas cinzas, com no mínimo 400 litros de capacidade, em local adequado. Sugere-se embaixo do quiosque. Cota mínima do piso = 0,80m, 5 graus. Caso o concessionário opte por aumentar a cota do piso, é necessário adequar as escadas (degraus, guarda-corpo e corrimão) conforme NBR9050 e NBR9077.

PREFEITURA MUNICIPAL DE CIDREIRA

Secretaria de Obras - Setor de Engenharia

Projeto

QUIOSQUES REMOVÍVEIS

Endereço

Faixa de Areia, Cidreira - RS

Área:

Prefeito

Gilberto da Costa Silva

Data:

Junho/2026

Responsável Técnico

Luciana Rocha Ribeiro - Arquiteta - CAURS A657894-0

Escala:

indicada


PROJETO ARQUITETÔNICO

Conteúdo

Elevações Laterais, Corte AA e D1 (Guarda-Corpo/Corrimão)


Prancha:

02/04

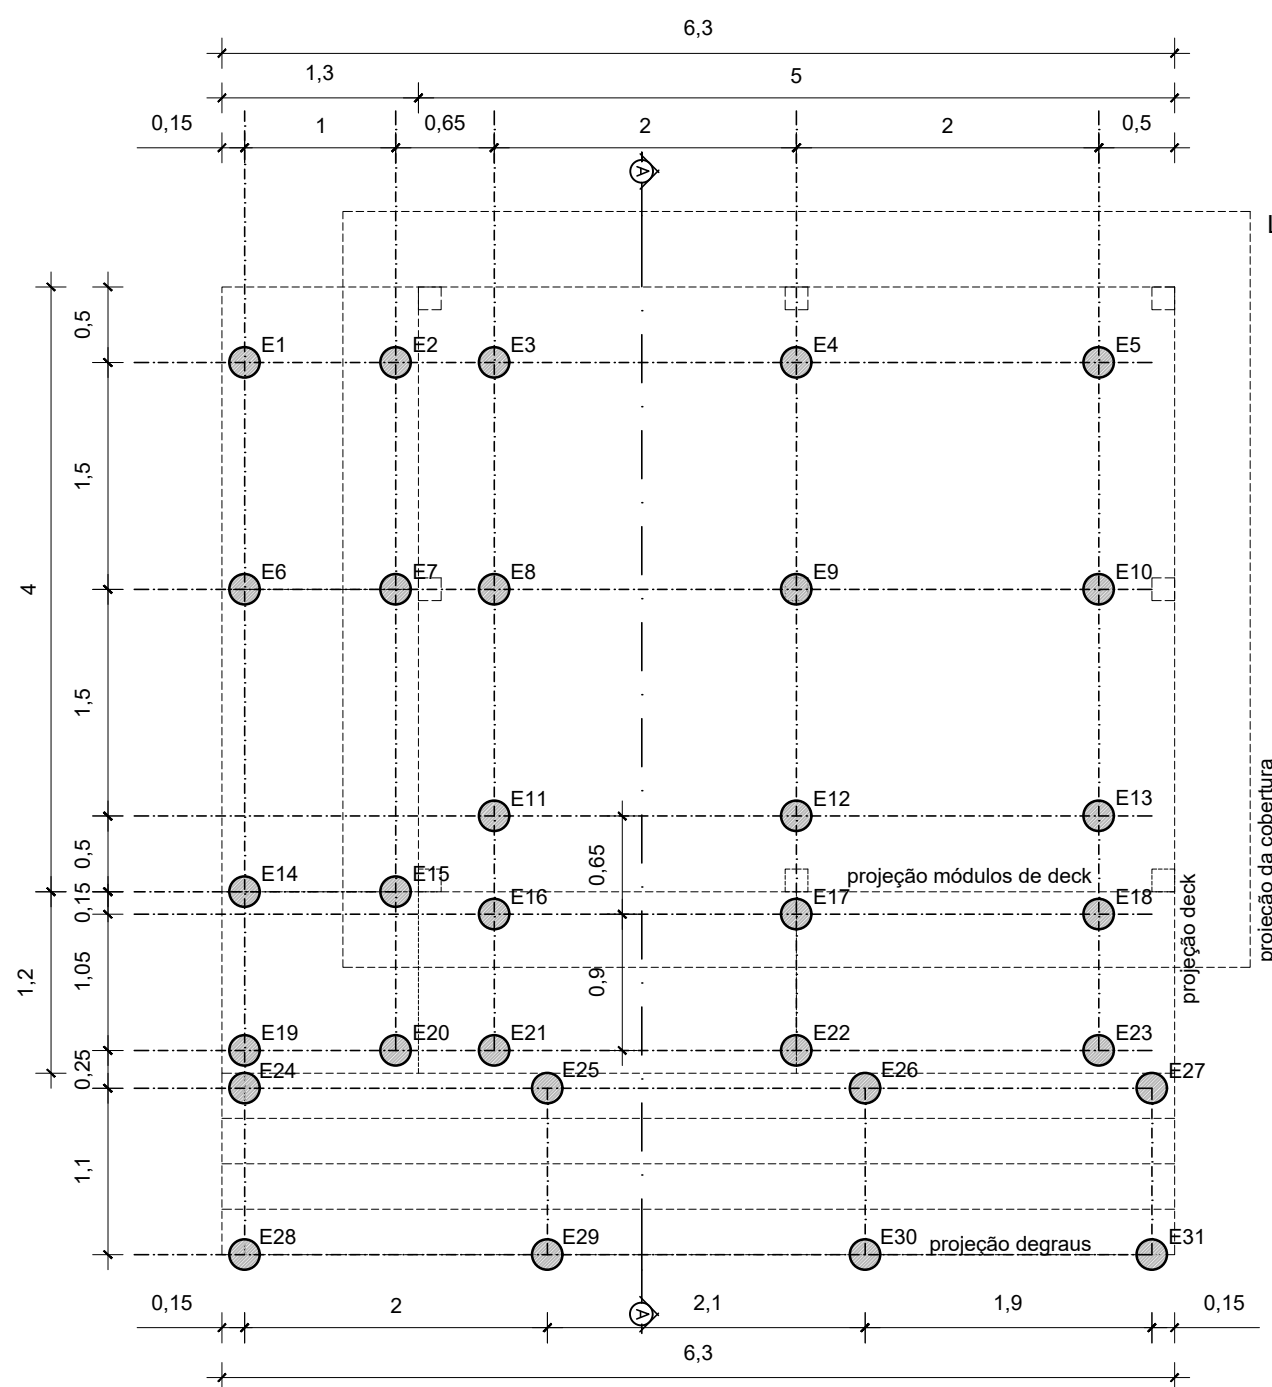


PLANTA DE FUNDAÇÃO - ESTACAS

A estrutura superior é inserida no vão e travada atravessando o pilar com dois **parafusos passantes sextavados** do tipo M16 (com porcas e arruelas), ambos zincados a fogo.

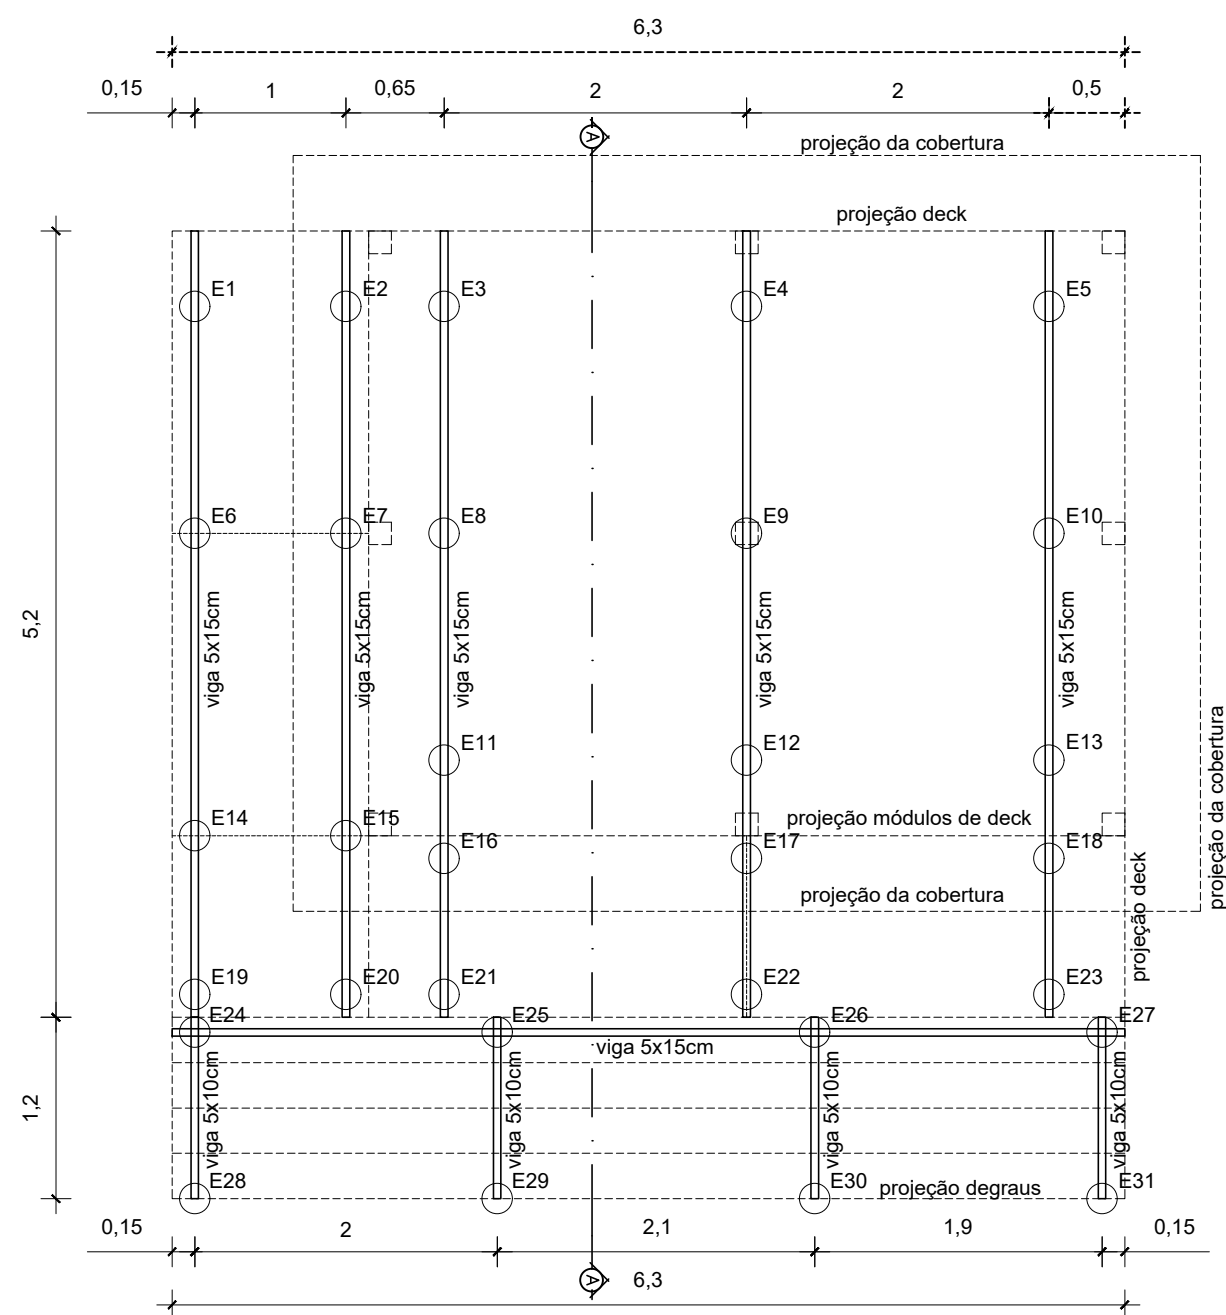


PLANTA DE FUNDAÇÃO - VIGAS
ESC.1:50

A fixação das estruturas (estacas, pilares, vigas e caibros) será realizada através **entalhe (meia-madeira)**.
A estrutura superior é inserida no vão e travada atravessando o pilar com dois **parafusos passantes sextavados** do tipo M16 (com porcas e arruelas), ambos zincados a fogo.

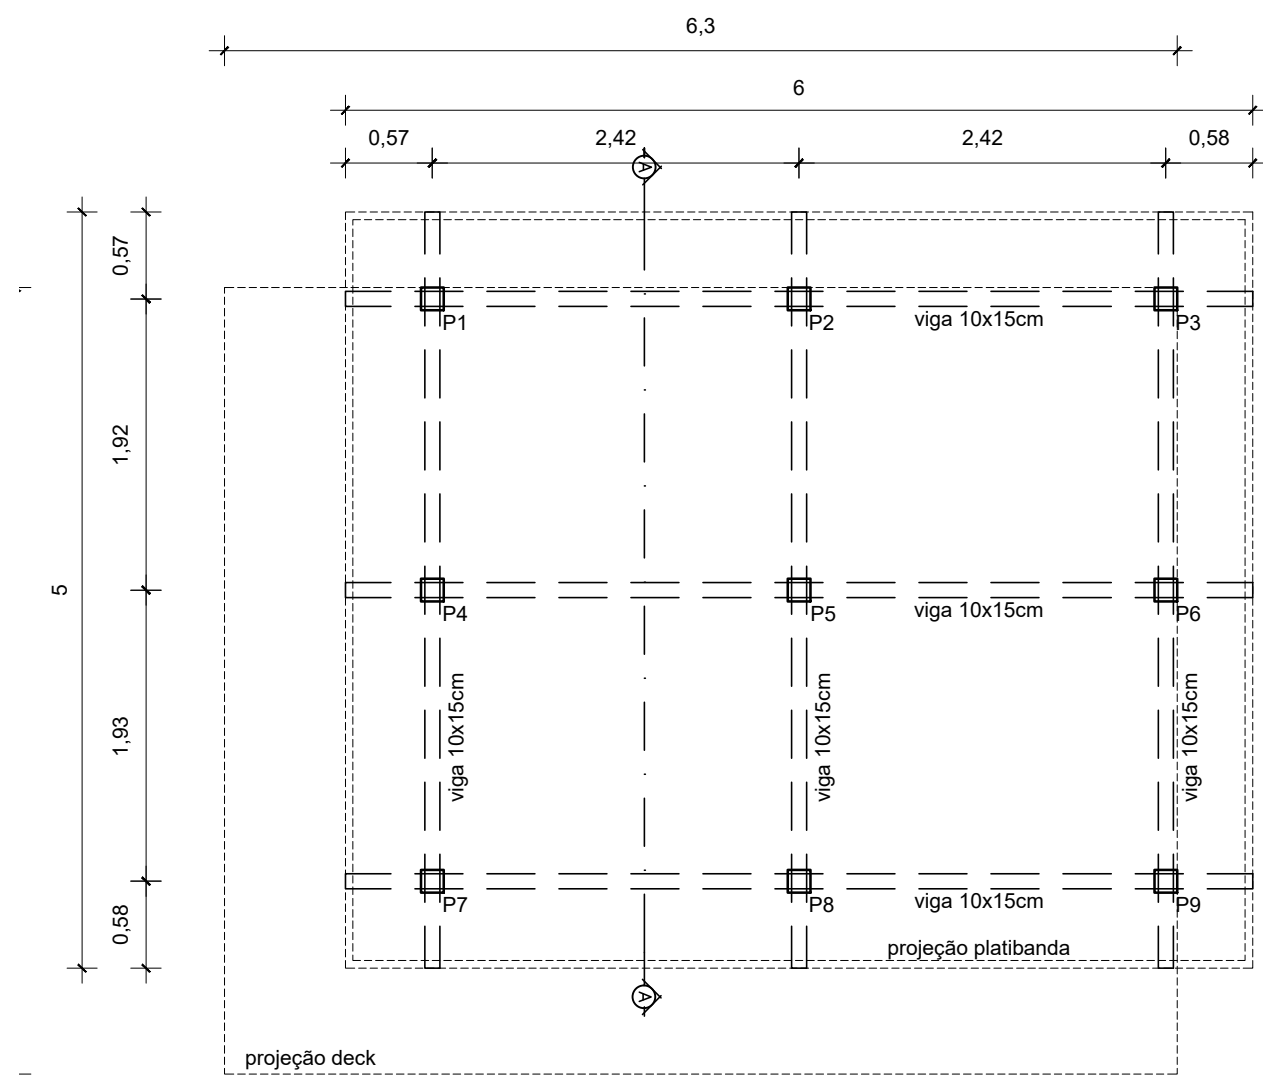

PLANTA DE COBERTURA - VIGAS

A fixação das estruturas (estacas, pilares, vigas e cabros) será realizada através **entalhe (meia-madeira)**.
A estrutura superior é inserida no vão e travada atravessando o pilar com dois **parafusos passantes sextavados** do tipo M16 (com porcas e arruelas), ambos zincados a fogo.

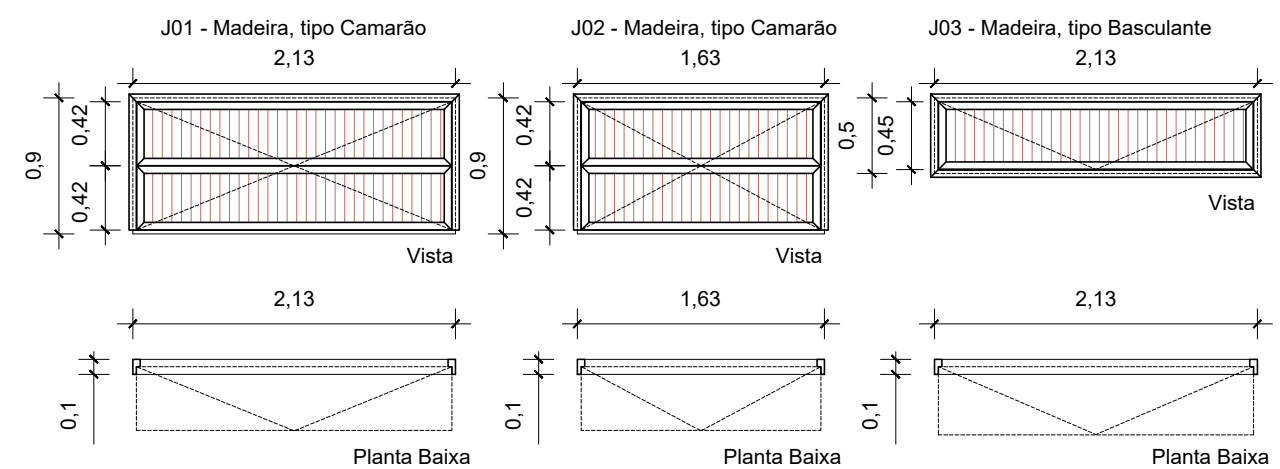

JANELAS
ESC.1:50

PREFEITURA MUNICIPAL DE CIDREIRA
Secretaria de Obras - Setor de Engenharia

Secretaria de Obras - Setor de Engenharia

Projeto

QUIOSQUES REMOVÍVEIS

Endereço

Faixa de Areia, Cidreira - RS

Área:

Prefeito

Gilberto da Costa Silva

Data:

Junho/2026

Responsável Técnico

Luciana Rocha Ribeiro - Arquiteta - CAURS A657894-0

Escala:

indicada

Conteúdo


Plantas de Fundação, Planta de Cobertura e Janelas

Prancha:

03/04



PERSPECTIVA

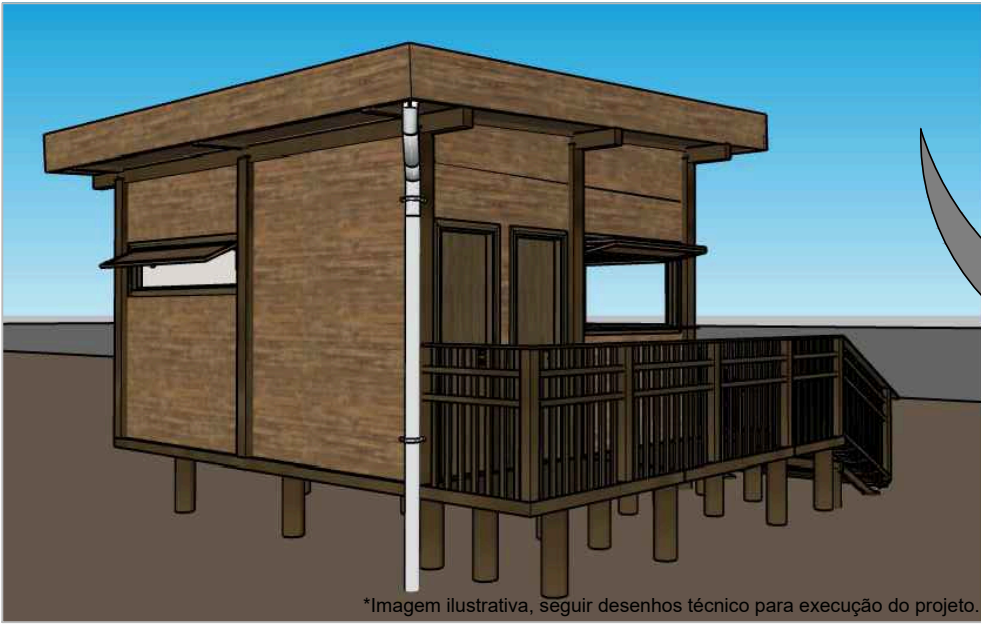

PERSPECTIVA



PERSPECTIVA



PERSPECTIVA



IMAGEM FOTORREALISTA



IMAGEM FOTORREALISTA



PLANTA BAIXA

PREFEITURA MUNICIPAL DE CIDREIRA Secretaria de Obras - Setor de Engenharia	
Projeto QUIOSQUES REMOVÍVEIS	
Endereço Faixa de Areia, Cidreia - RS	Área:
Prefeito Gilberto da Costa Silva	Data: Junho/2026
Responsável Técnico Luciana Rocha Ribeiro - Arquiteta - CAURS A657894-0	Escala: indicada
Conteúdo Imagens	Prancha: 04/04