
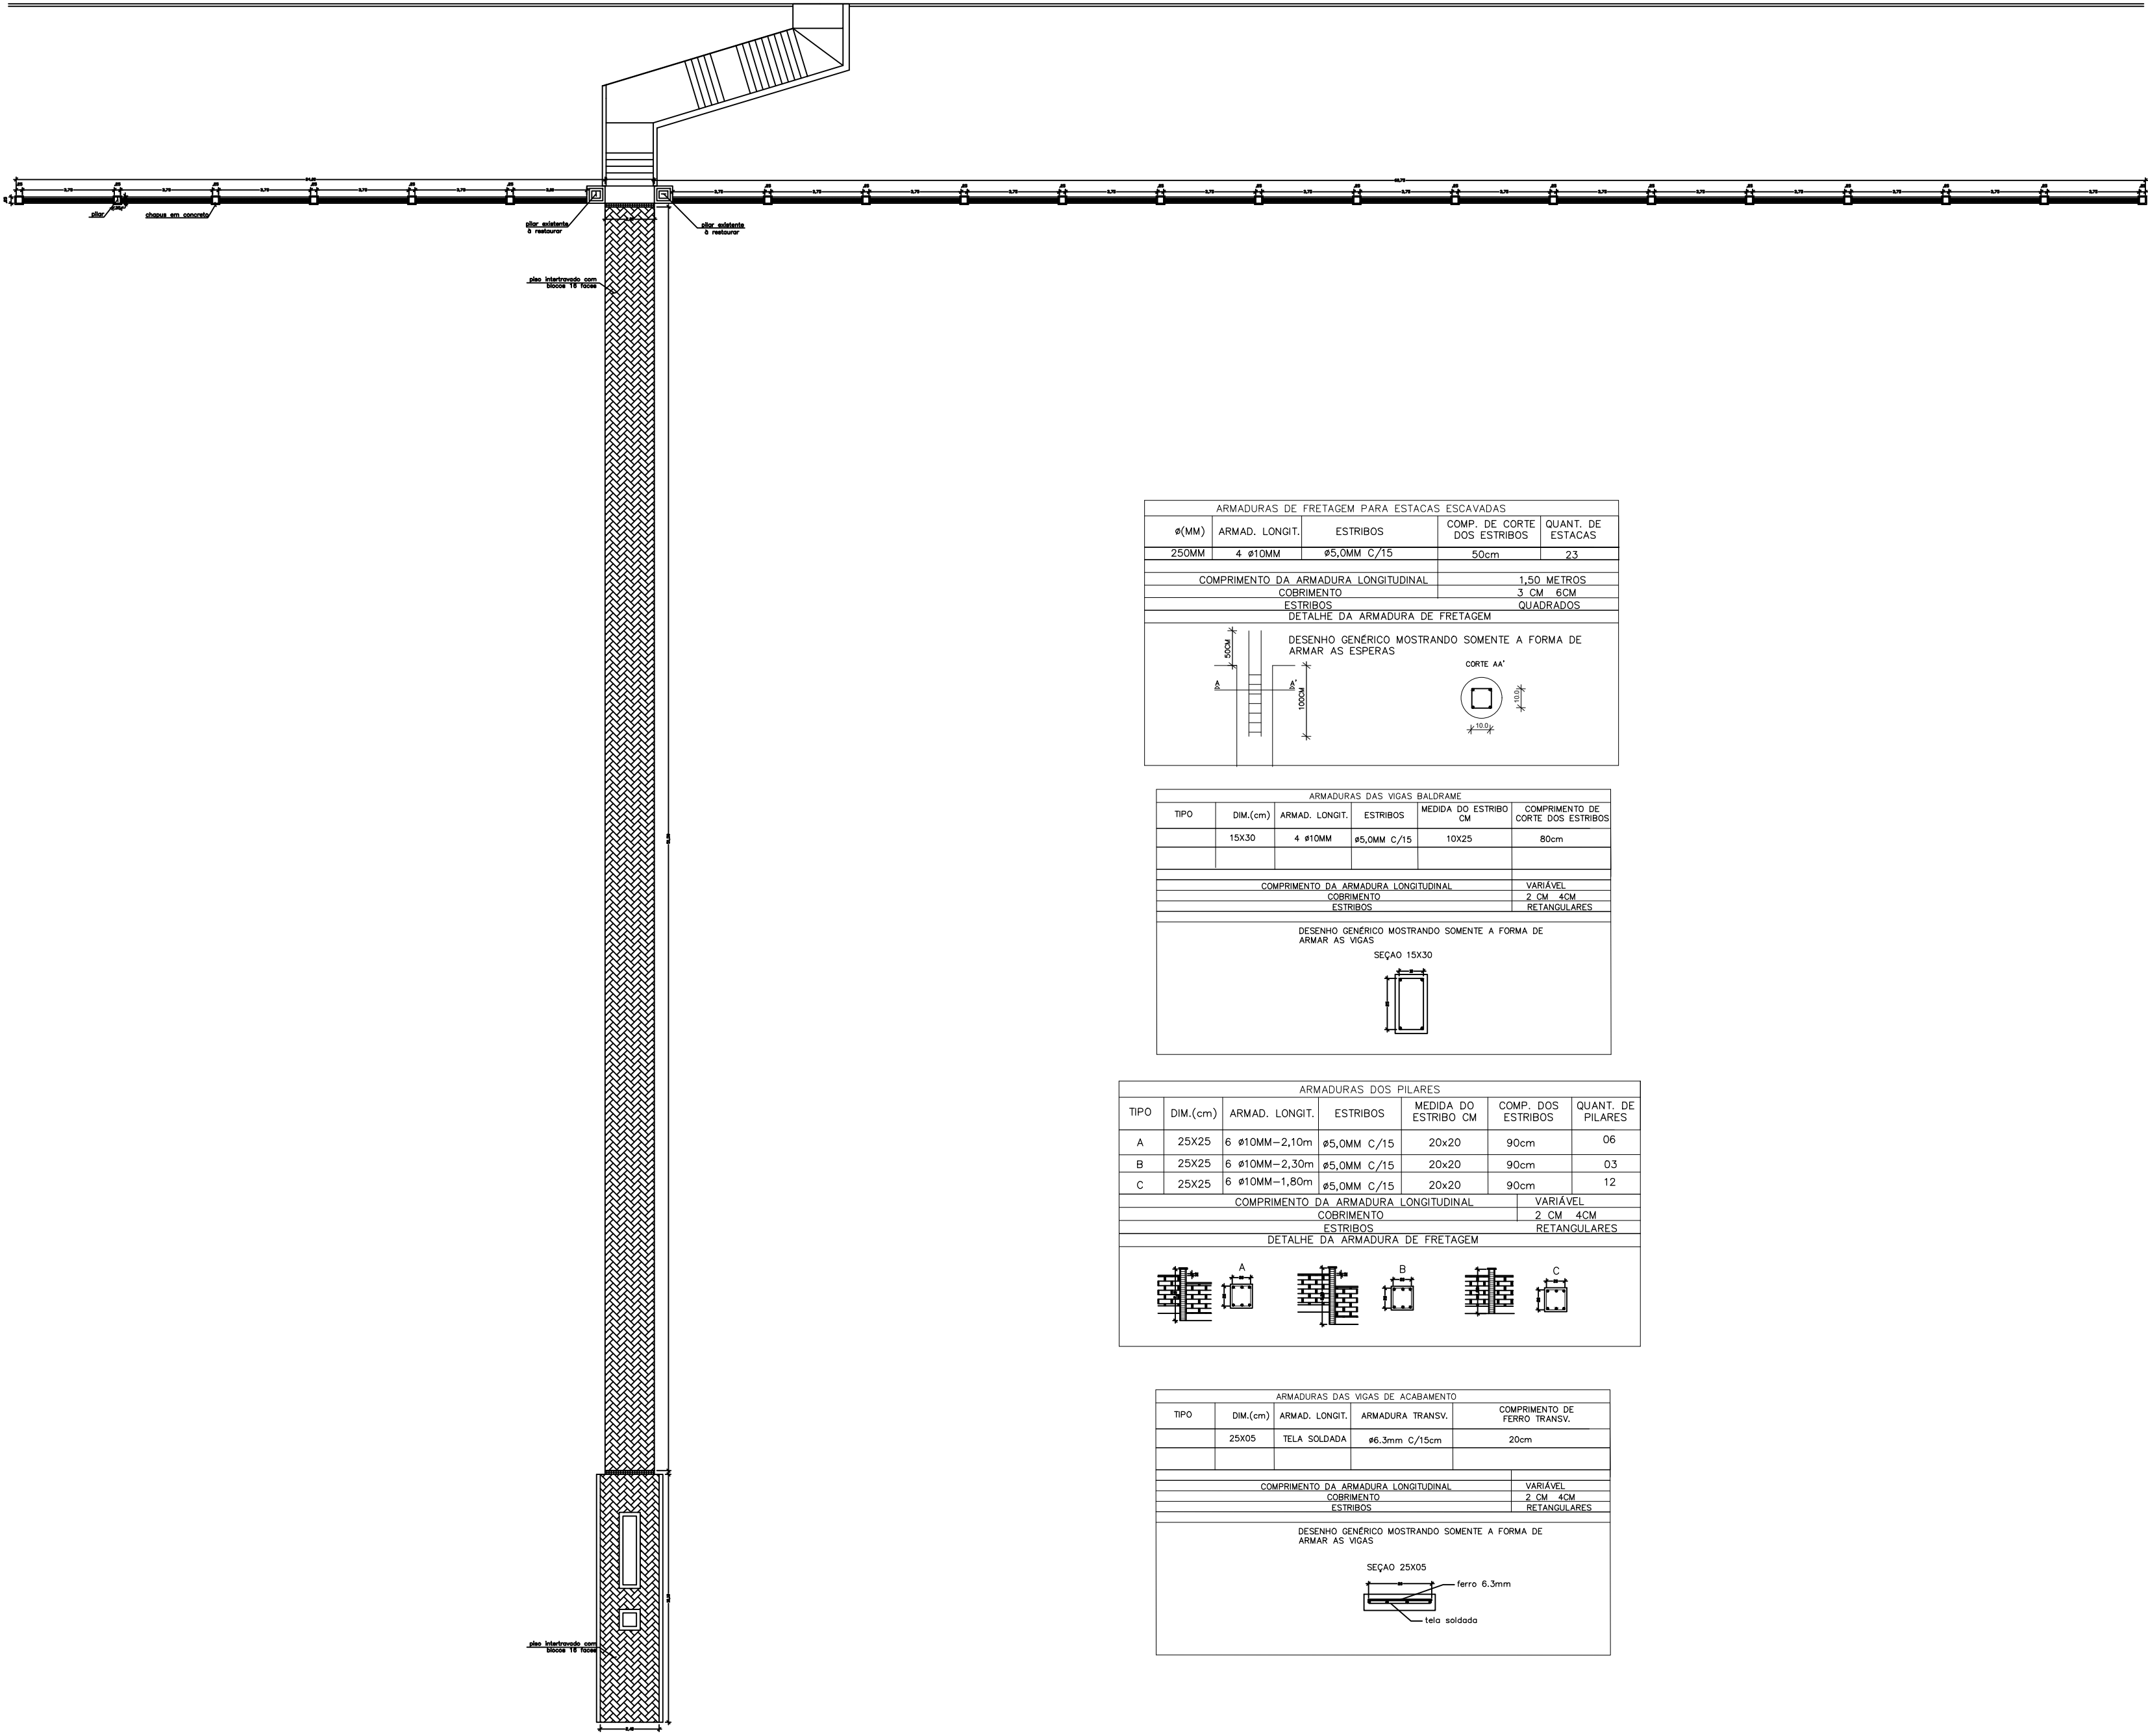


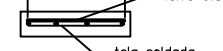



ARMADURAS DE FRETAGEM PARA ESTACAS ESCAVADAS				
Ø(MM)	ARMAD. LONGIT.	ESTRIBOS	COMP. DE CORTE DOS ESTRIBOS	QUANT. DE ESTACAS
250MM	4 Ø10MM	Ø5,0MM C/15	50cm	23
COMPRIMENTO DA ARMADURA LONGITUDINAL				1,50 METROS
COBRIMENTO				3 CM ESM
ESTRIBOS				QUADRADOS
DETALHE DA ARMADURA DE FRETAGEM				
DESENHO GÊNICO MOSTRANDO SOMENTE A FORMA DE ARMAR AS ESPERAS				
				

ARMADURAS DAS VIGAS BALDRAME					
TIPO	DIM.(cm)	ARMAD. LONGIT.	ESTRIBOS	MEDIDA DO ESTRIBO CM	COMPIMENTO DE CORTE DOS ESTRIBOS
	15X30	4 #10MM	#5,0MM C/15	10X25	80cm
COMPRIMENTO DA ARMADURA LONGITUDINAL					VARIÁVEL
COBRIMENTO					2,0 CM ESM
ESTRIBOS					RETANGULARES
DESENHO GÊNICO MOSTRANDO SOMENTE A FORMA DE ARMAR AS VIGAS					
SEÇÃO 15X30					
					


ARMADURAS DOS PILARES						
TIPO	DIM.(cm)	ARMAD. LONGIT.	ESTRIBOS	MEDIDA DO ESTRIBO CM	COMP. DOS ESTRIBOS	QUANT. DE PILARES
A	25X25	6 Ø10MM-2,10m	Ø5,0MM C/15	20x20	90cm	06
B	25X25	6 Ø10MM-2,30m	Ø5,0MM C/15	20x20	90cm	03
C	25X25	6 Ø10MM-1,80m	Ø5,0MM C/15	20x20	90cm	12
COMPRIMENTO DA ARMADURA LONGITUDINAL					VARIÁVEL	
COBRIMENTO					2 CM - 4CM	
ESTRIBOS					RETANGULARES	
DETALHE DA ARMADURA DE FRETAGEM						
						

ARMADURAS DAS VIGAS DE ACABAMENTO				
TIPO	DIM.(cm)	ARMAD. LONGIT.	ARMADURA TRANSV.	COMPRIENTO DE FERRO TRANSV.
	25X05	TELA SOLDADA	Ø6,3mm C/75cm	20cm
COMPRIMENTO DA ARMADURA LONGITUDINAL				VARIÁVEL
COBRIMENTO				2,0 CM
ESTRIBOS				RETANGULARES
DESENHO GÊNICO MOSTRANDO SOMENTE A FORMA DE ARMAR AS VIGAS				
SEÇÃO 25X05				
				


PLANTA BAIXA
Esc.: 1/200

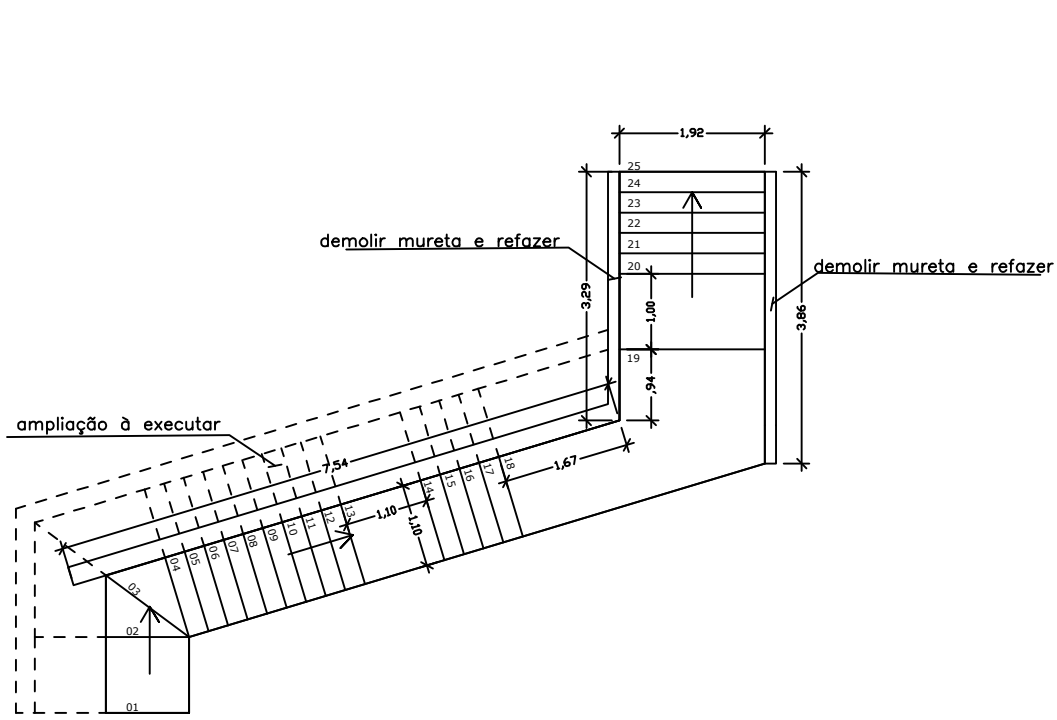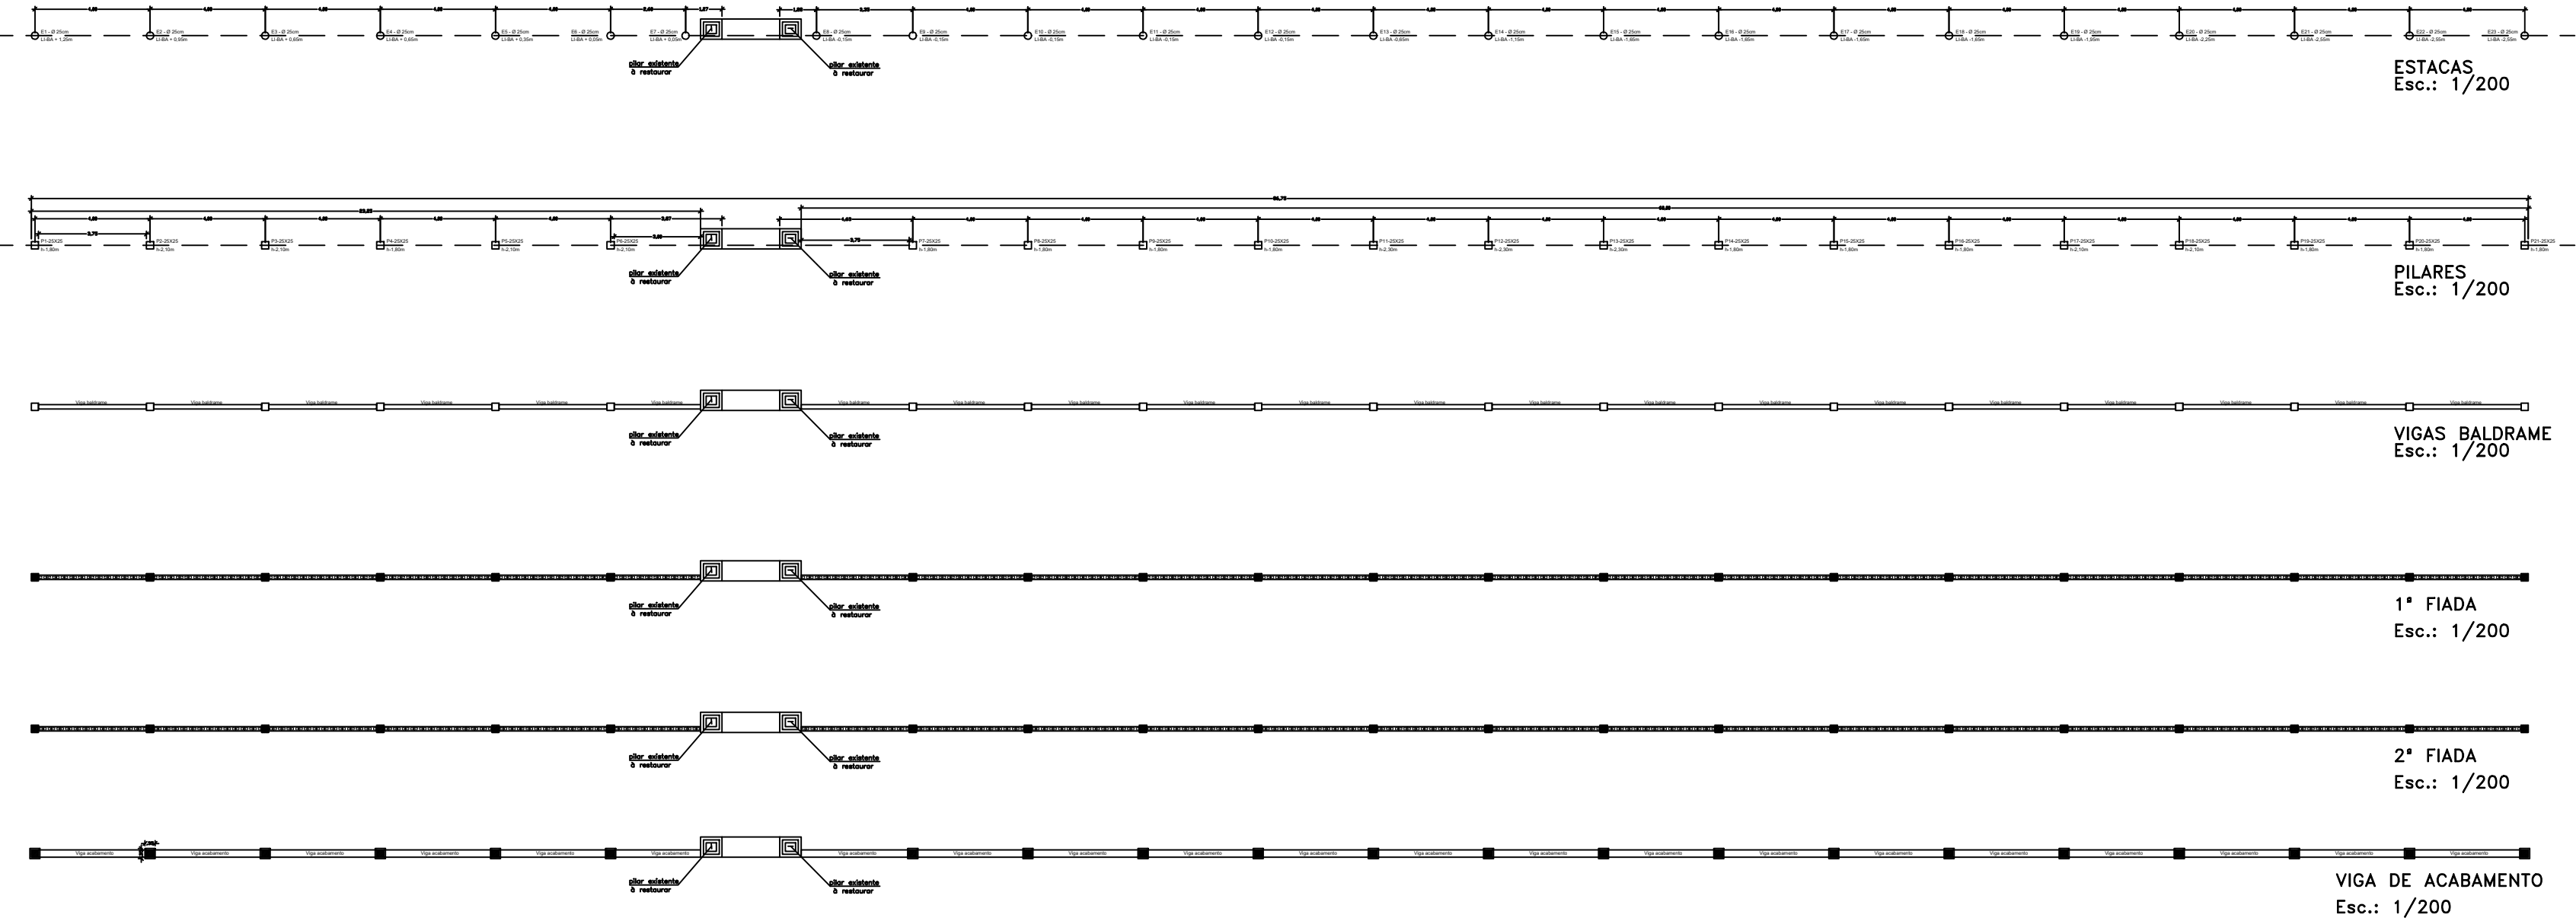


ampliação
Esc.: 1/100

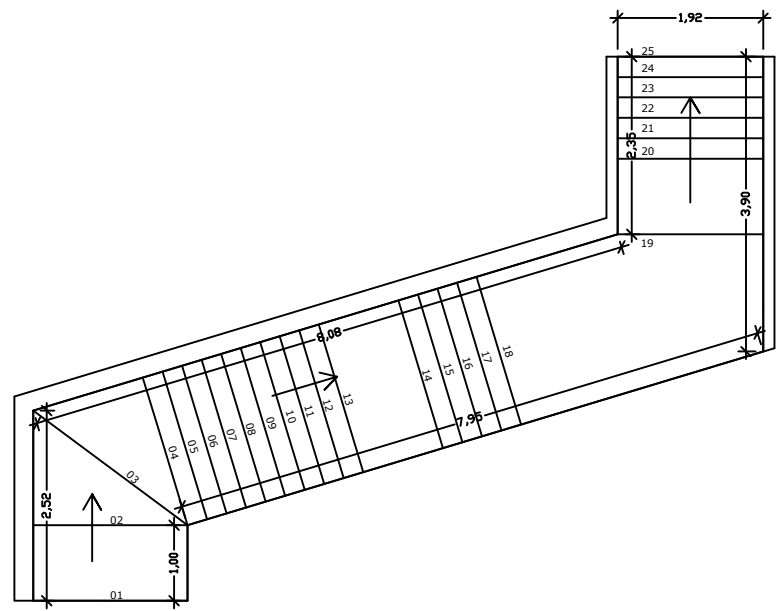

planta baixa
Esc.: 1/100

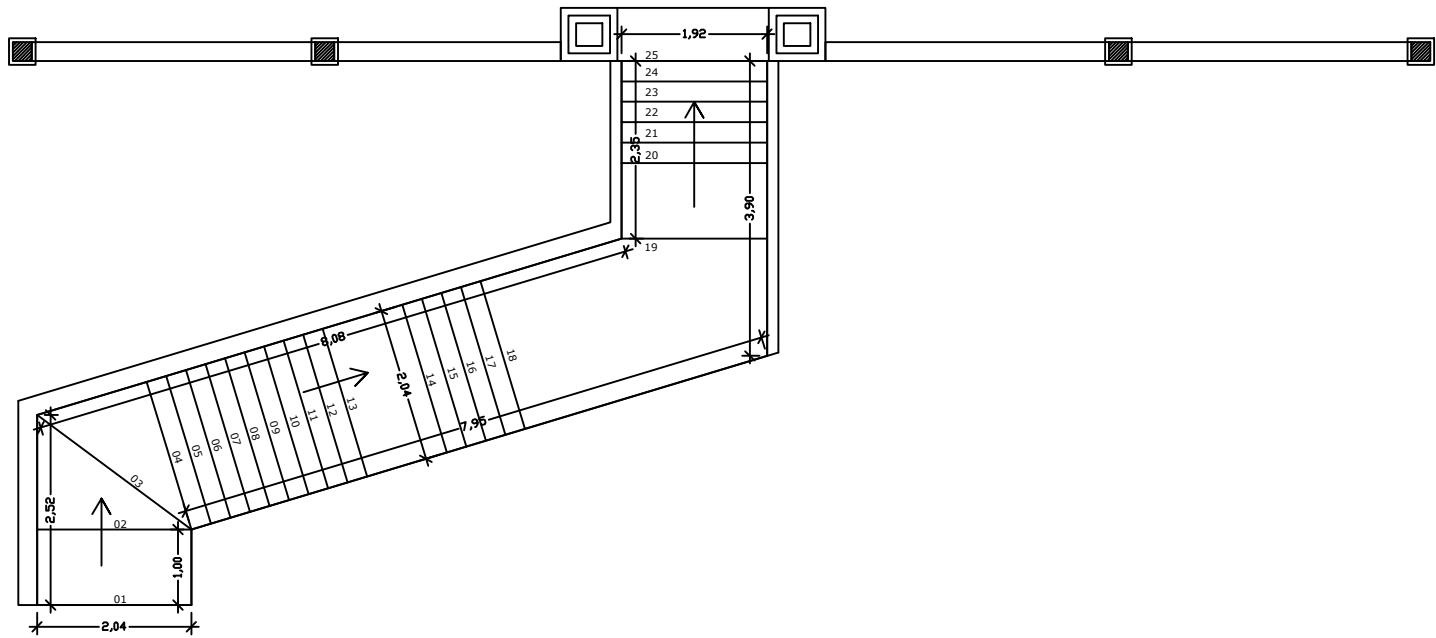

implantação
Esc.: 1/100

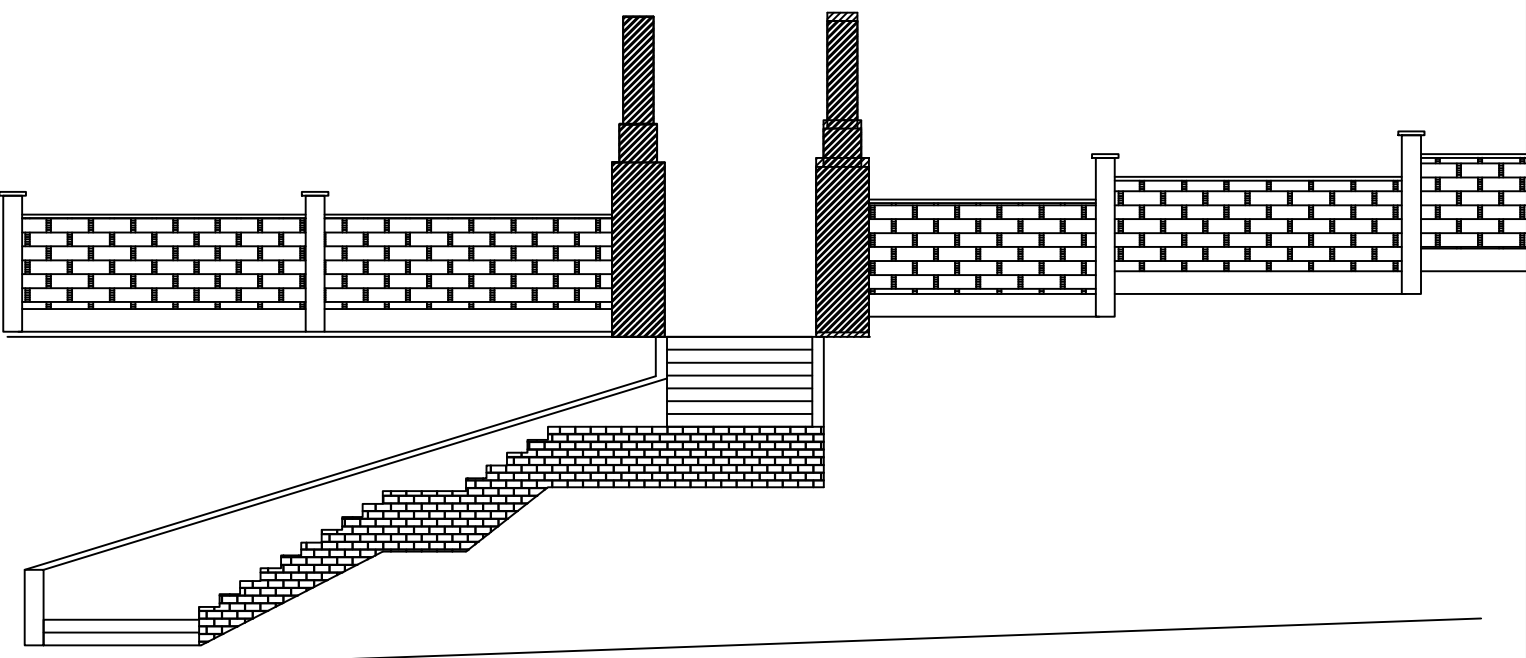

vista
Esc.: 1/100

PROPRIETÁRIO
MUNICÍPIO DE IVORÁ

PROJETO
LOTE 01 - RECONSTRUÇÃO DE MURO, PAV. DO CORREDOR CENTRAL
E ALARGAMENTO DA ESCADA DE ENTRADA DO CEMITÉRIO MUNICIPAL

DISCRIMINAÇÃO
ARQUITETÔNICO

ENDEREÇO:
Avenida garibaldi x RS 348 , Ivorá - RS

DATA JULHO/2026	DESENHO GILVANO	ESCALA indicada	ÁREA	PRANCHA 02
--------------------	--------------------	--------------------	------	---------------

RESPONSÁVEL TÉCNICO
Engenheiro Civil
GILVANO DAL ONGARO
CREA/RS 171923

PREFEITO MUNICIPAL
JOSEMAR ZORZI OSMARI