

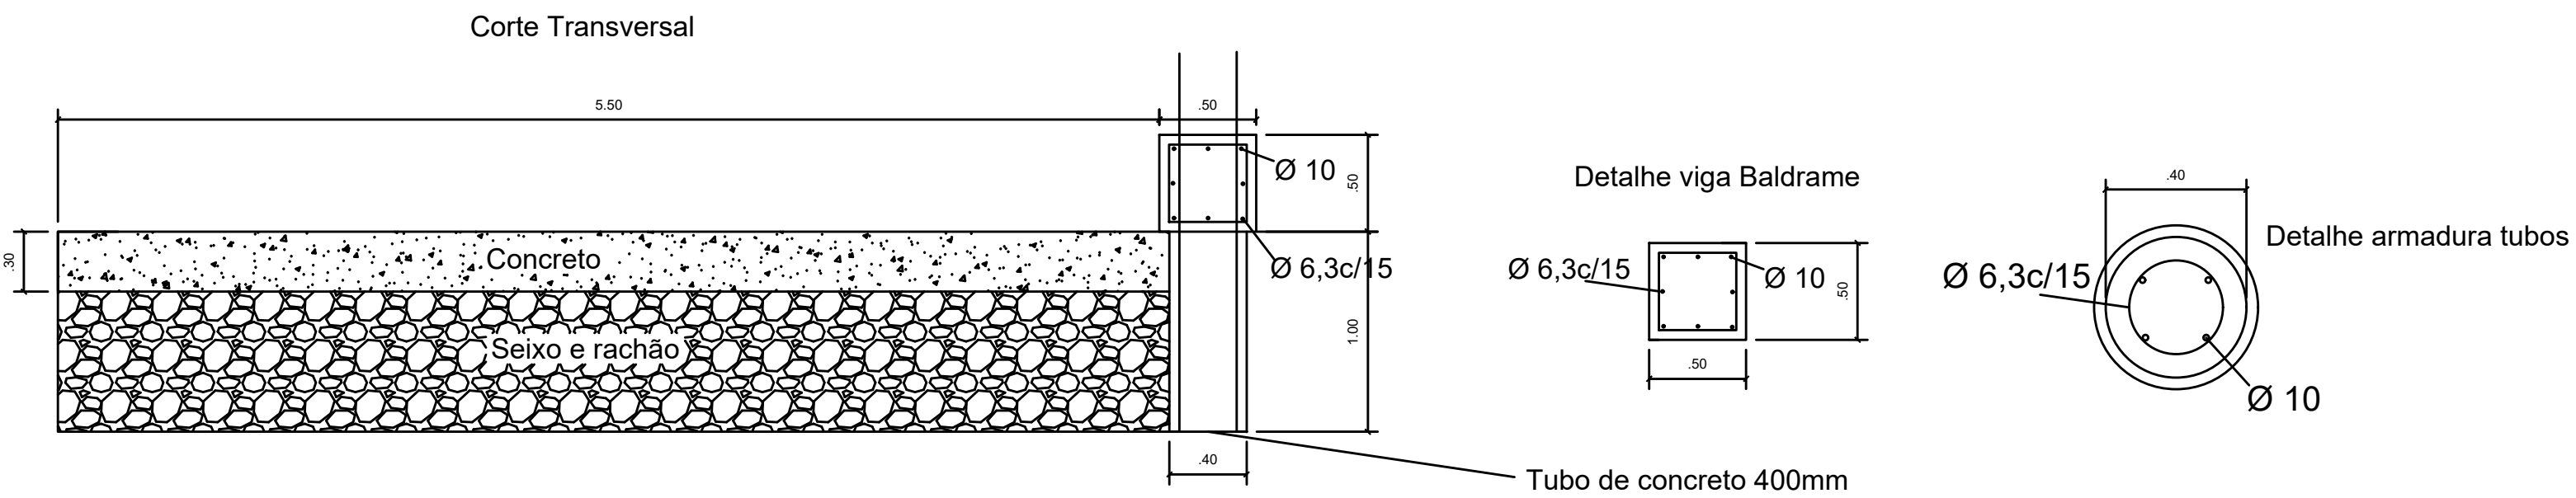
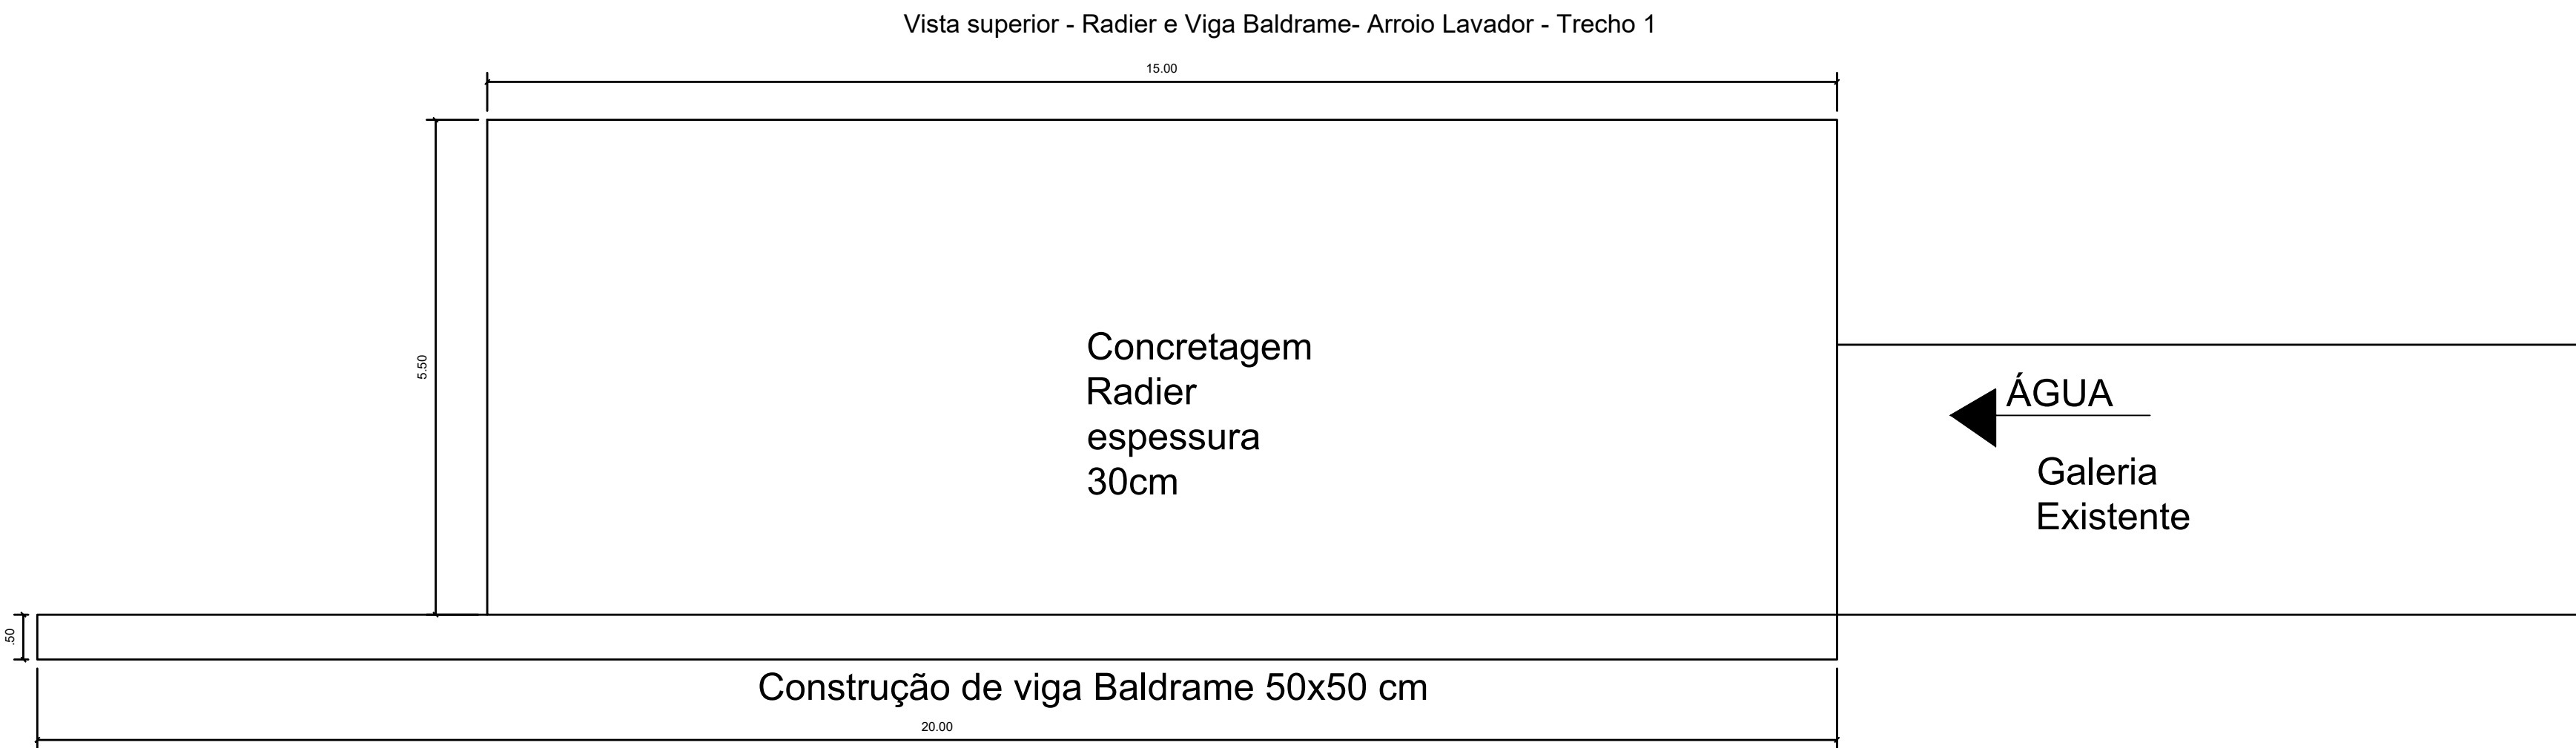



RADIER E VIGA BALDRAME - ARROIO LAVADOR - TRECHO 01

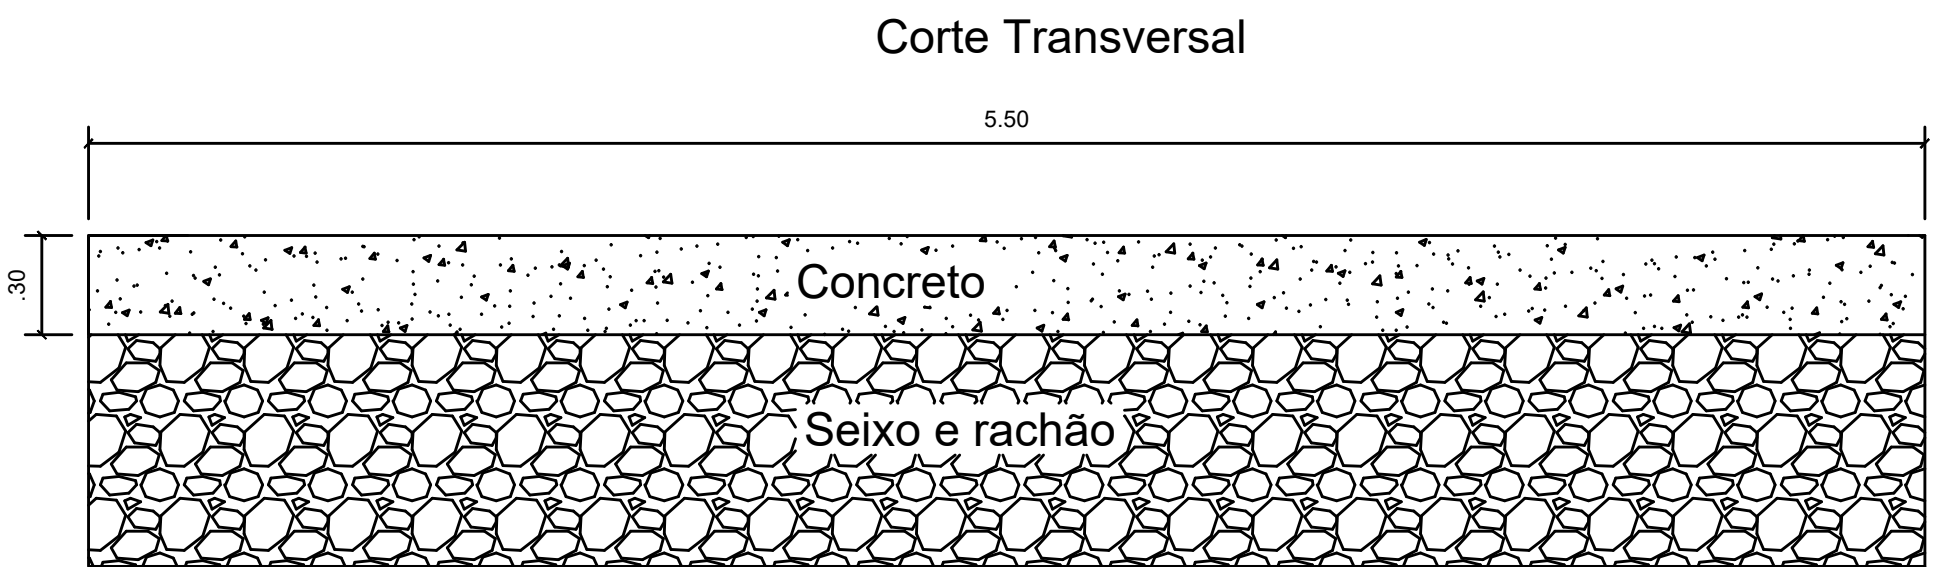

RADIER - ARROIO LAVADOR - TRECHO 02

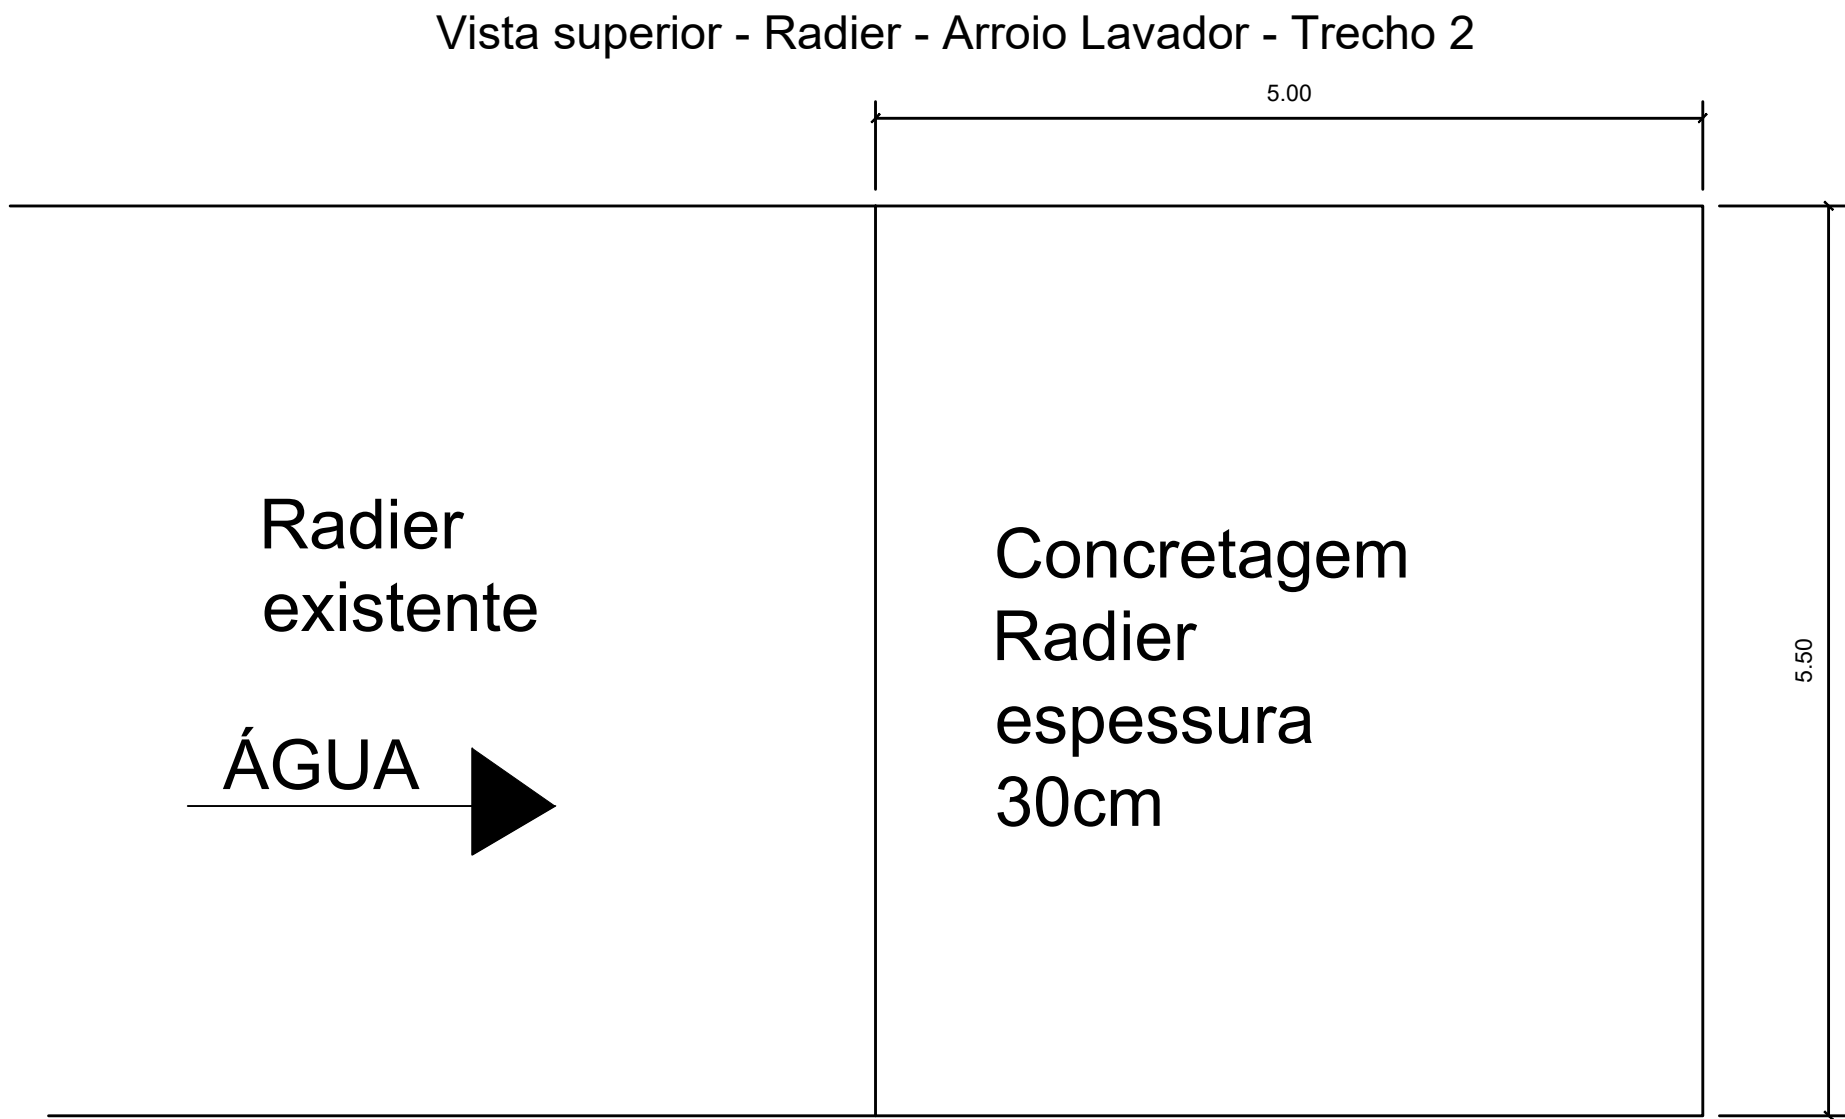

MURO DE CONTENÇÃO PONTE RUA PINTO BANDEIRA

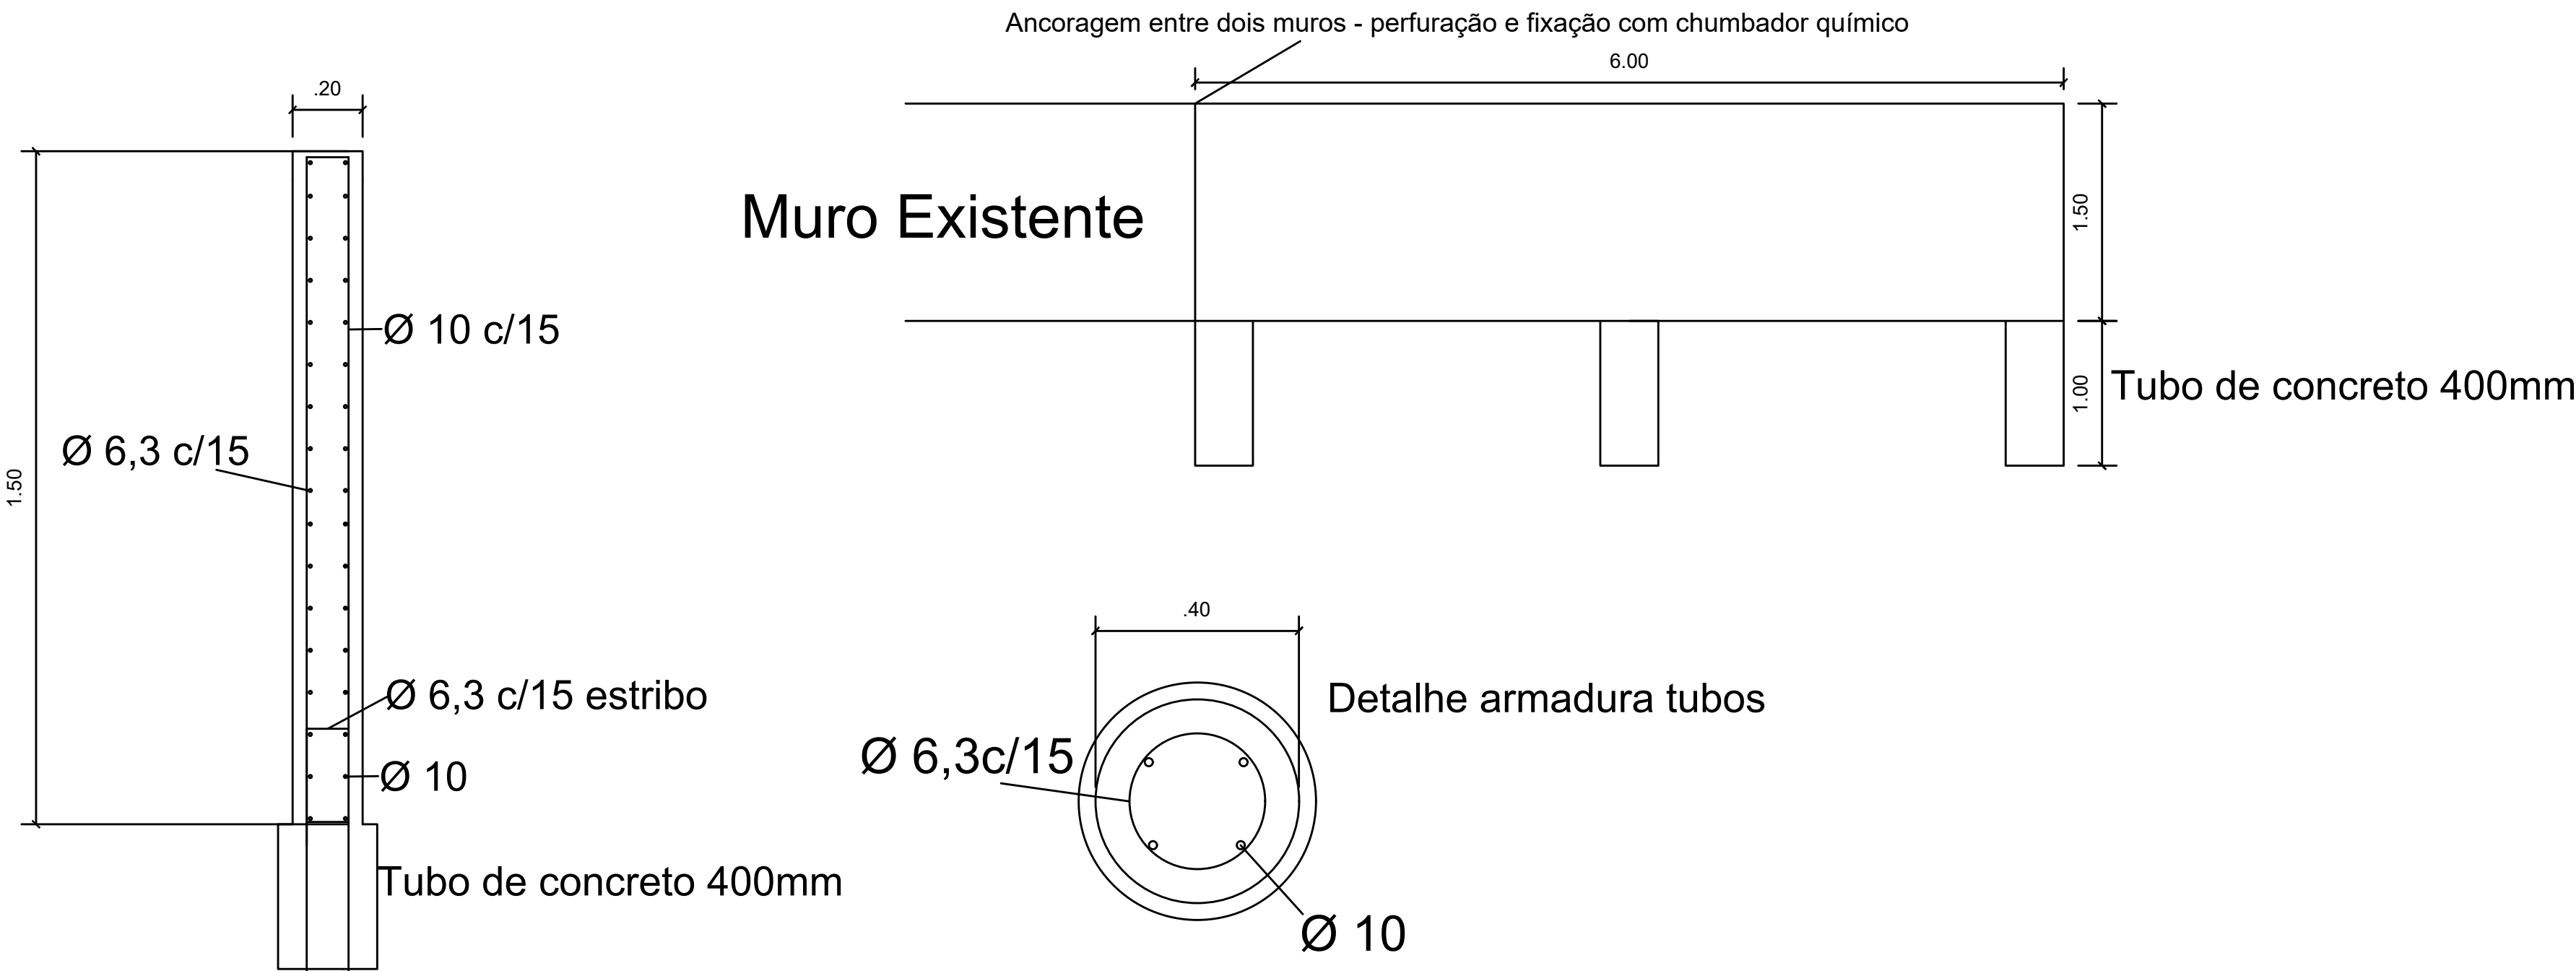

Obras:

- Radier e Viga Baldrame - Arroio Lavador Trecho 1
- Radier - Arroio Lavador - Trecho 2
- Aumento Muro de contenção - Ponte Rua Pinto Bandeira

Proprietário:

Prefeitura Municipal de Ivorá

Responsável técnico:

Eng Civil Vitor Camargo Costa
CREA RS203284

Data:28/07/2026