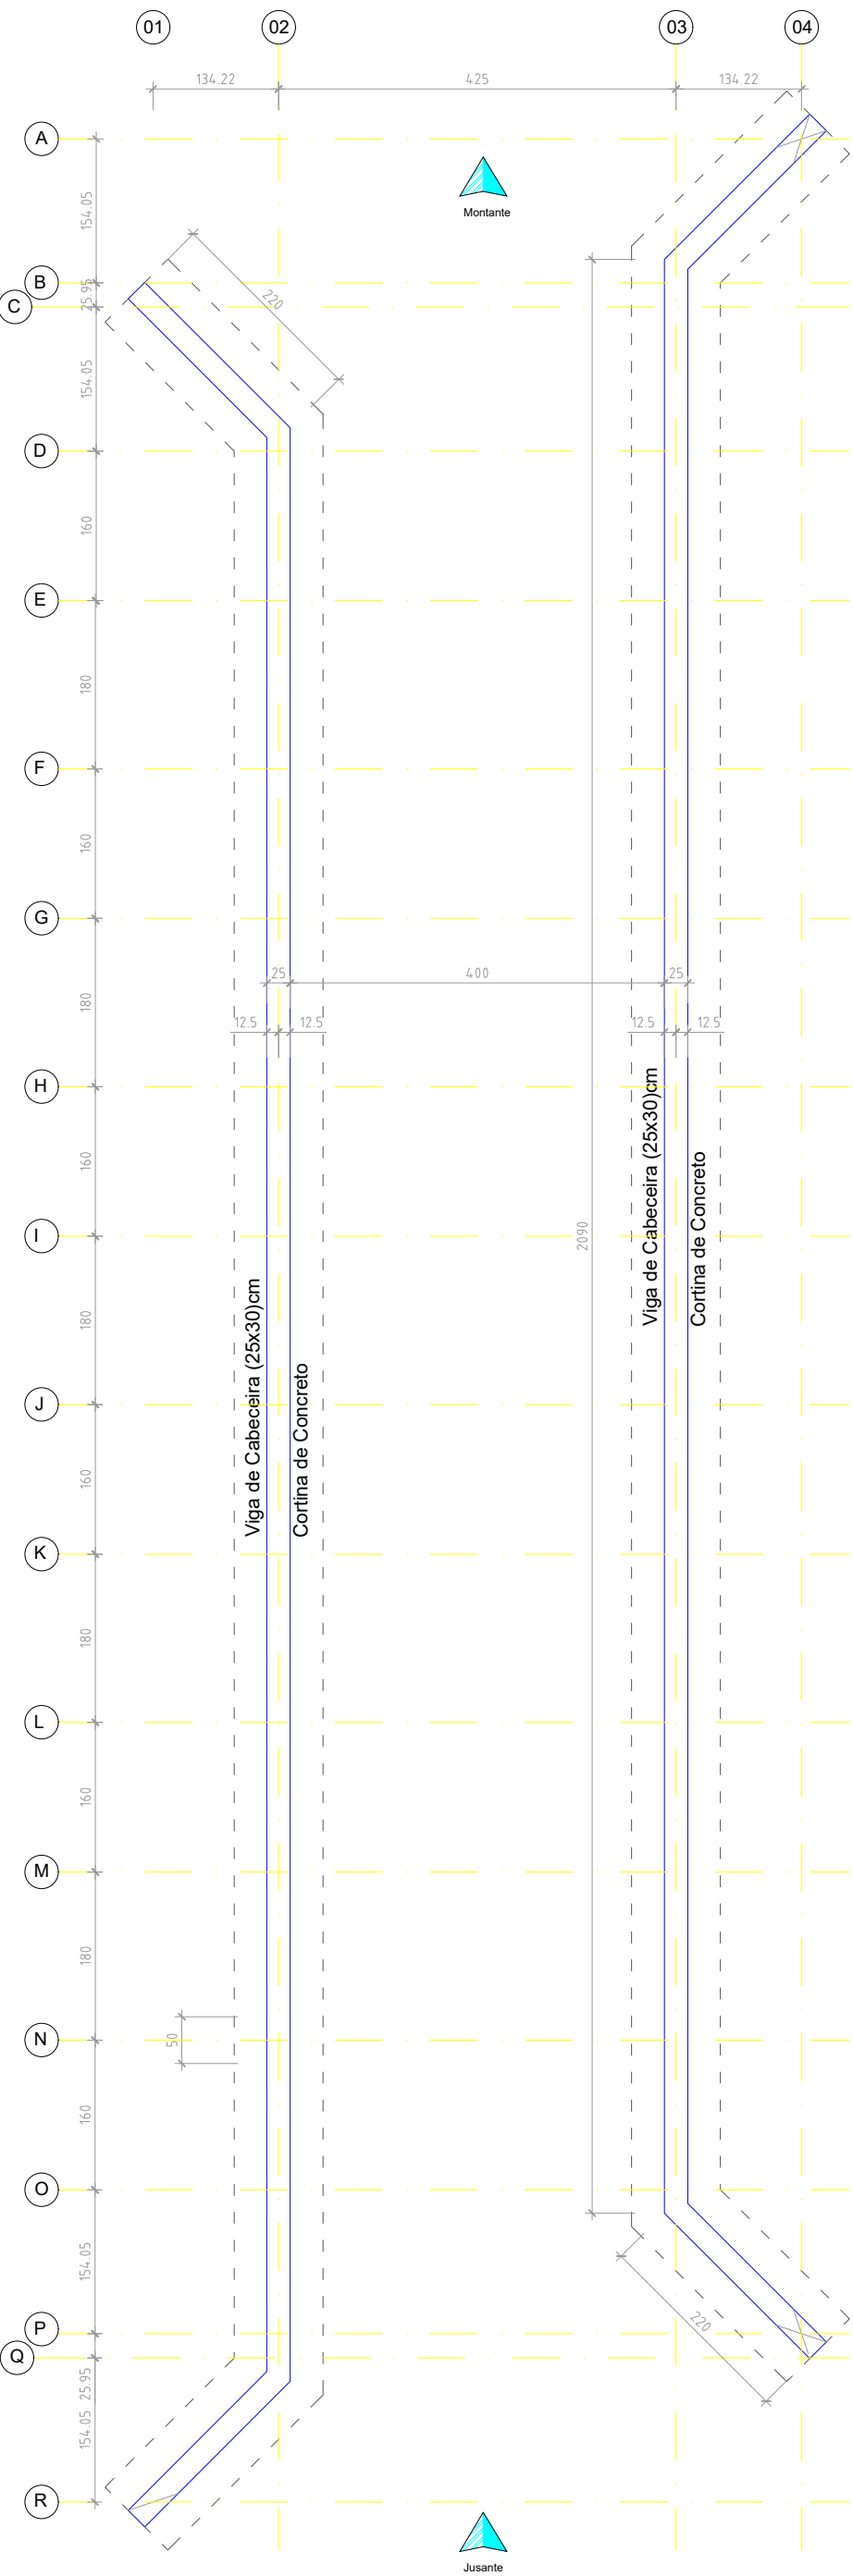
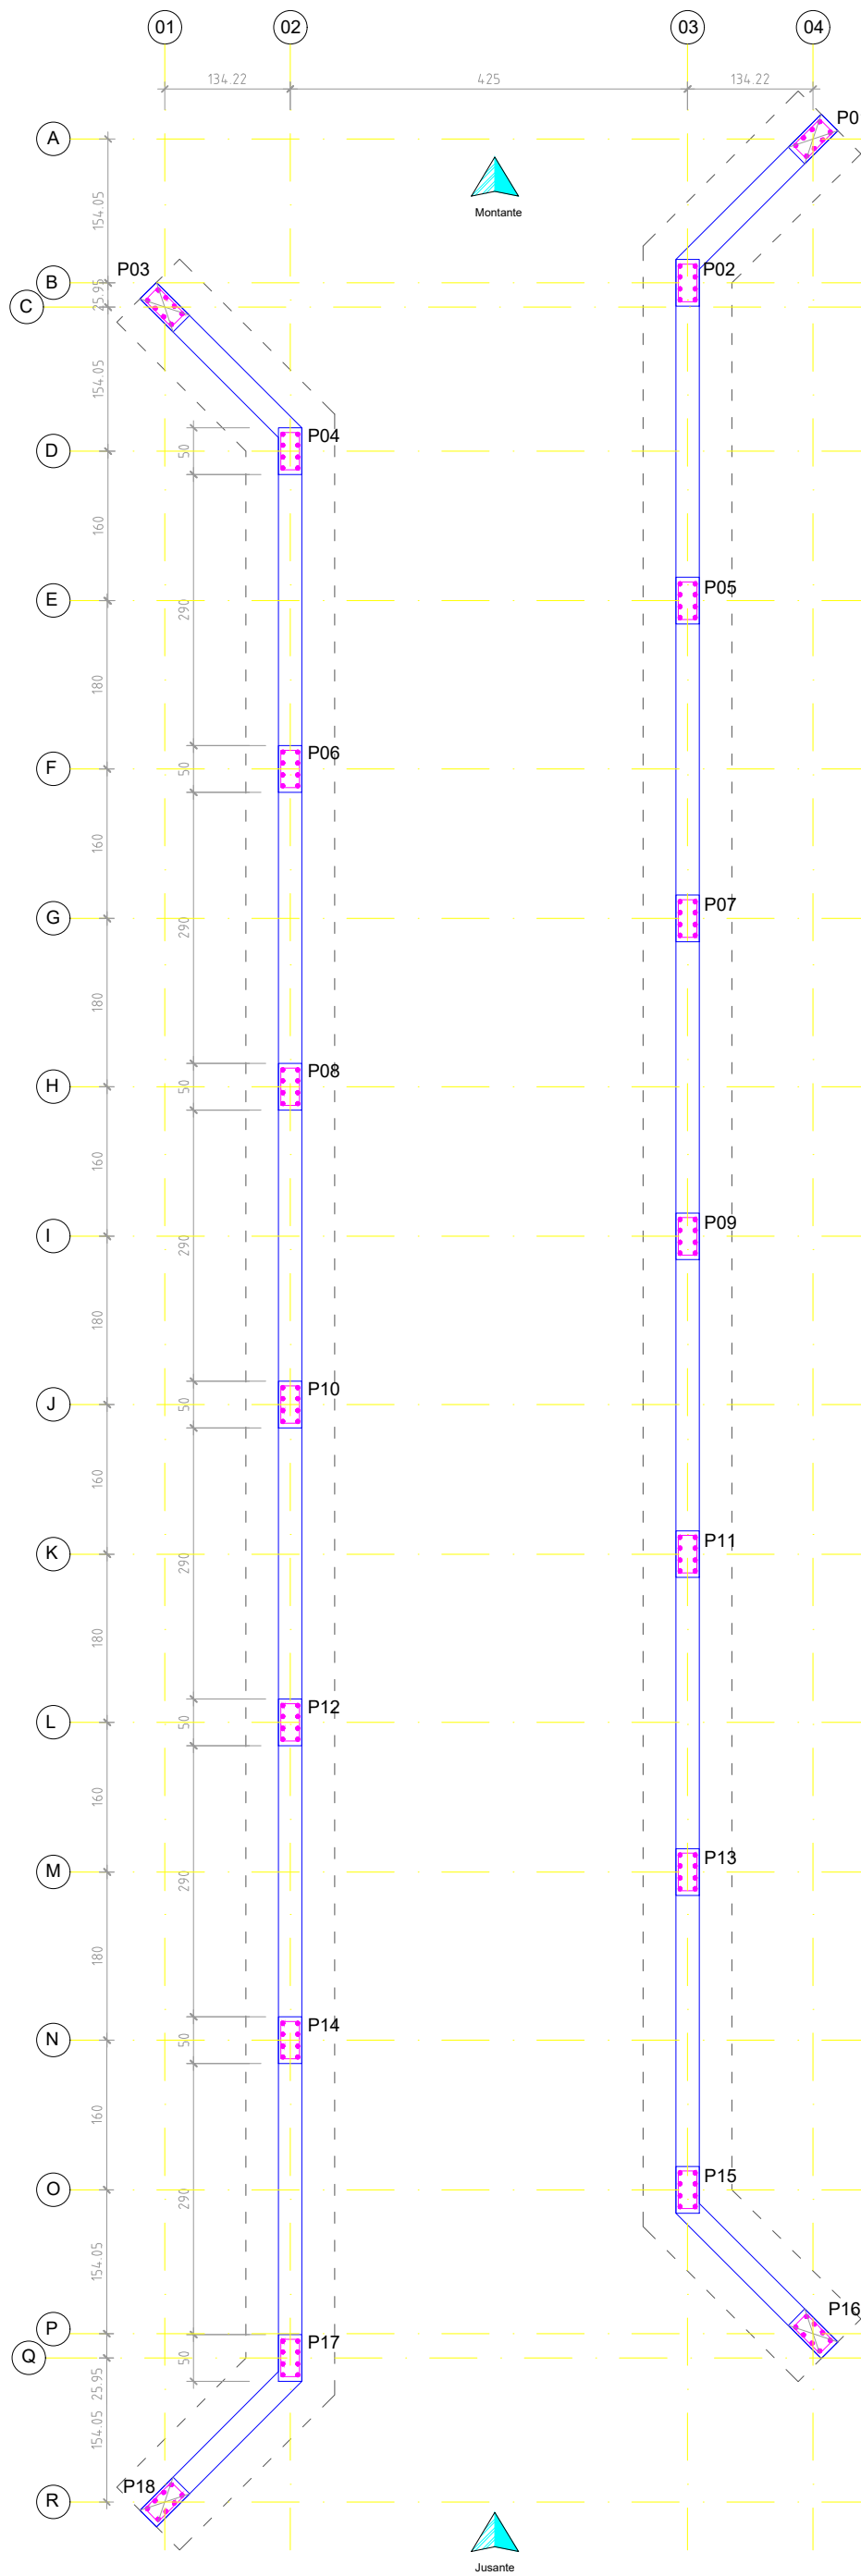
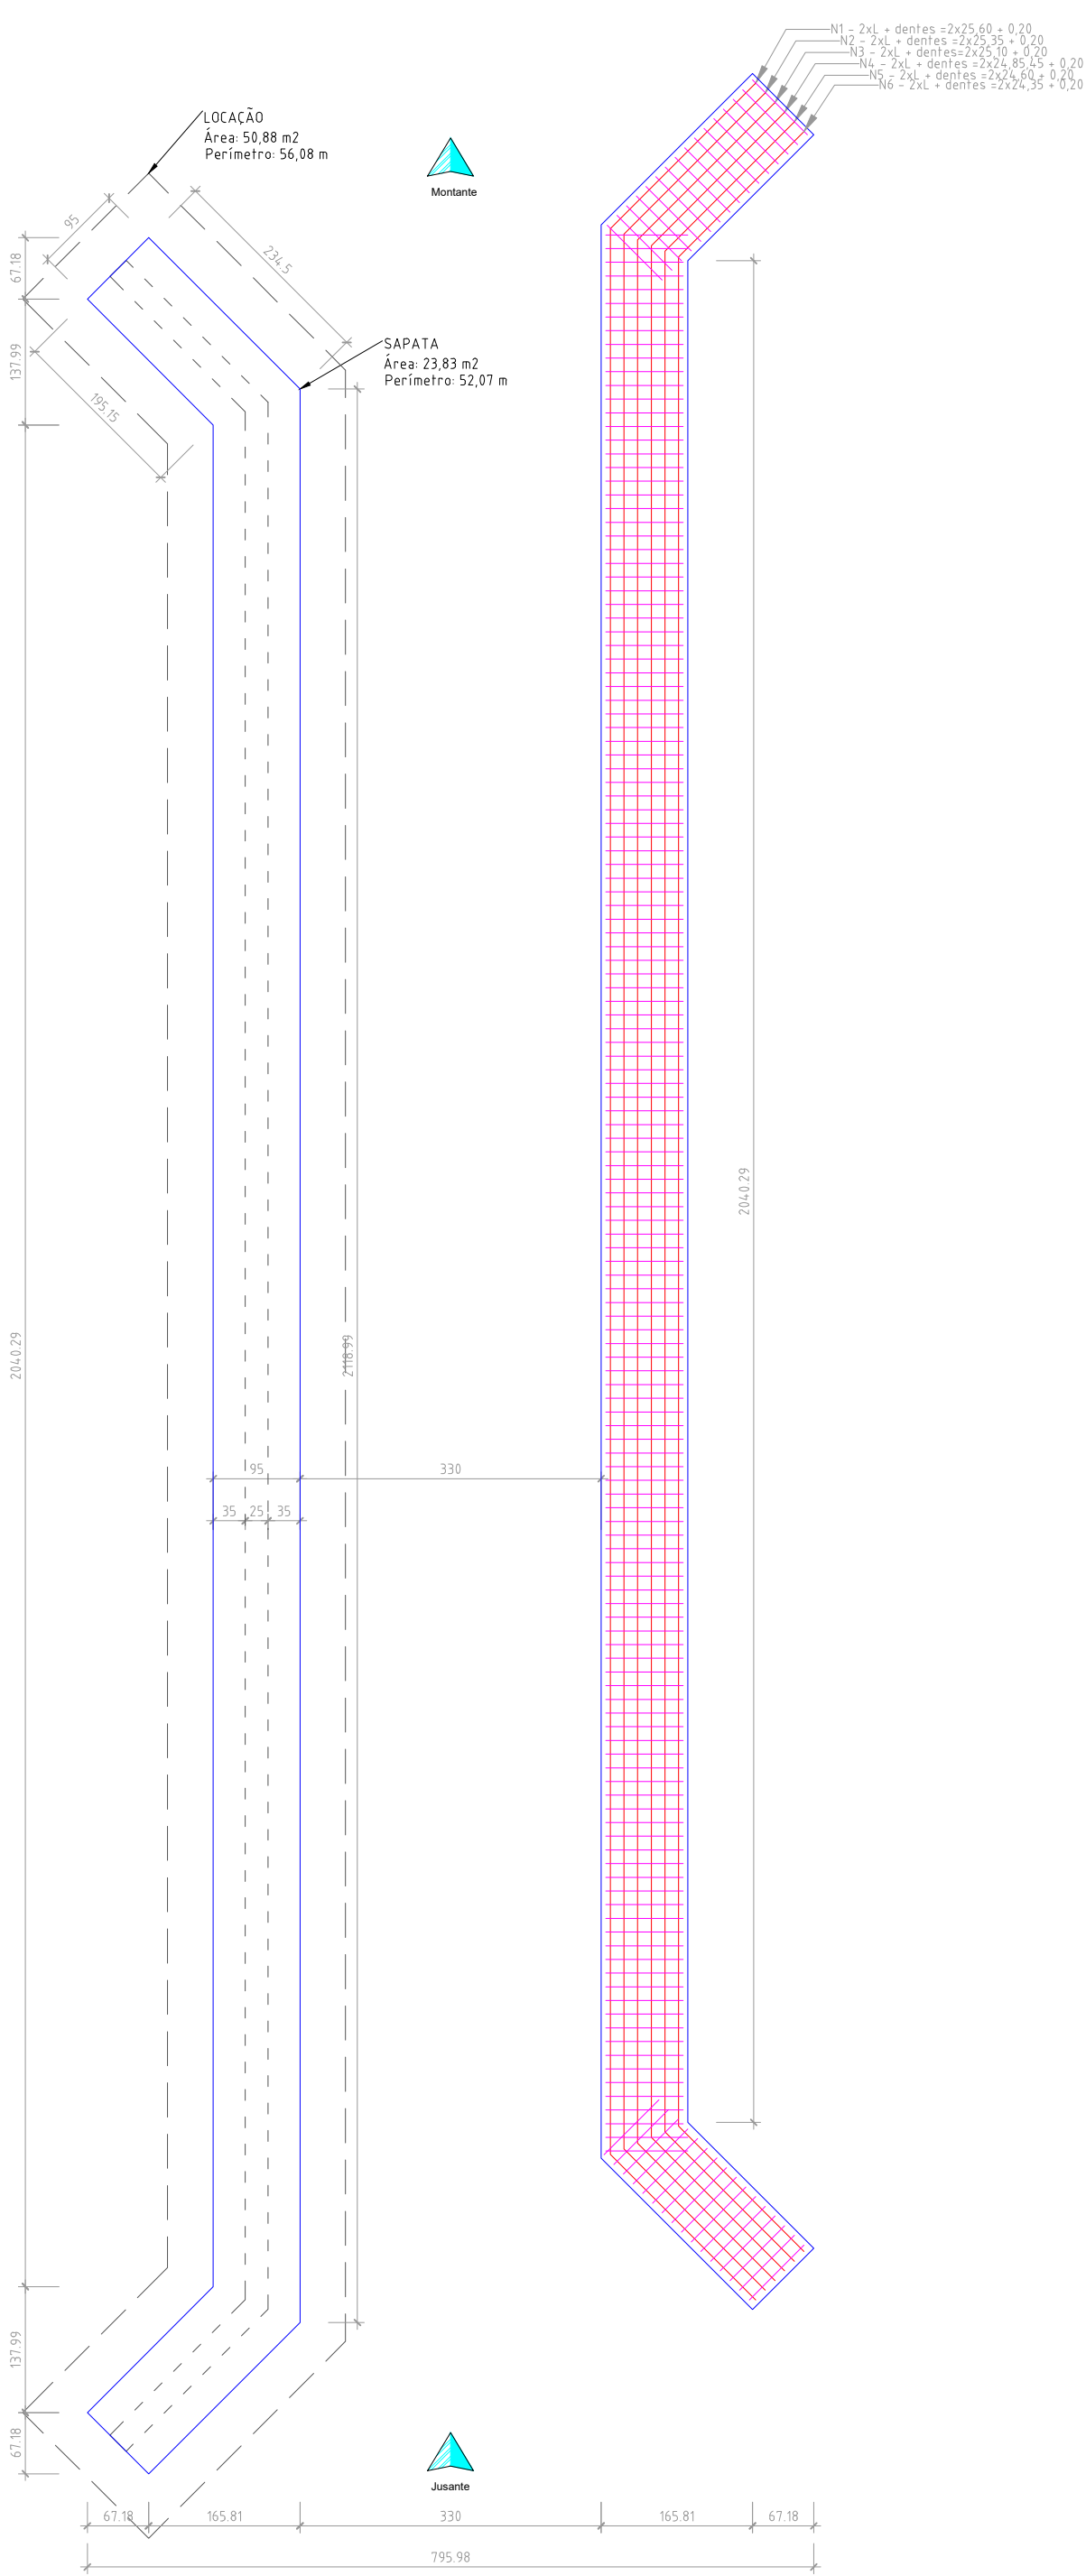
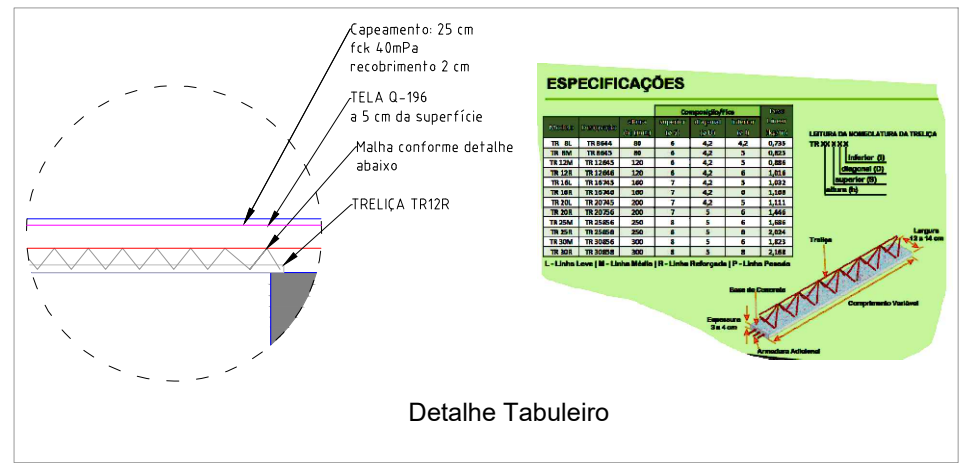
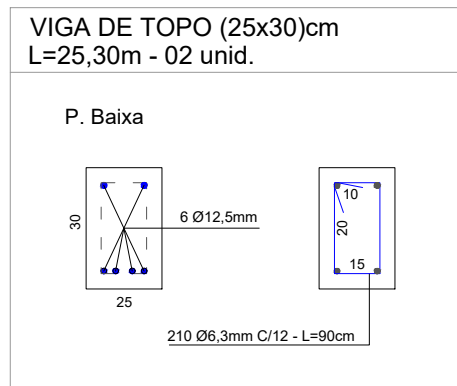
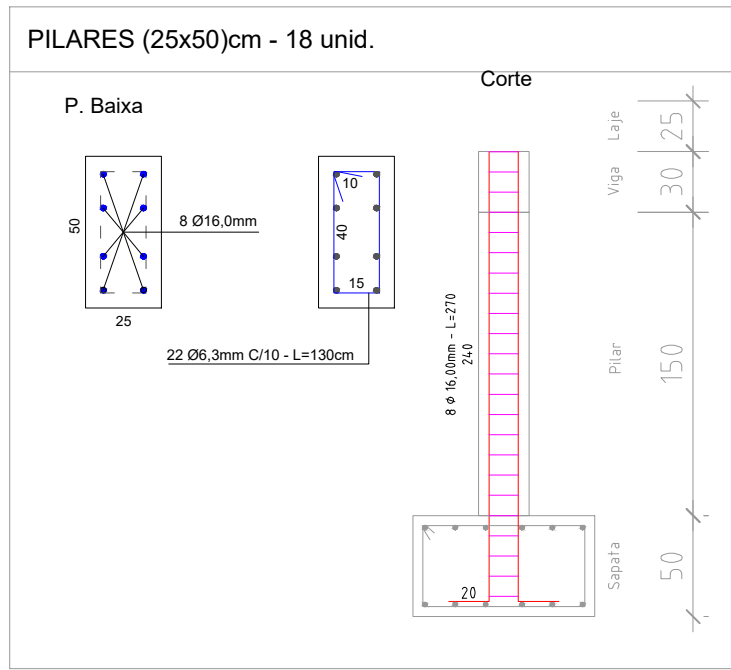
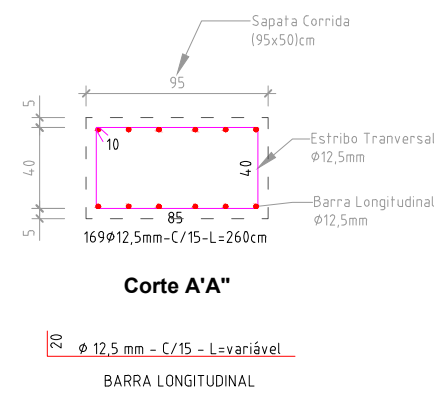


Projeto Estrutural

Sapatas - Cortinas - Pilares - Vigas - Tabuleiro

PROEXATA ENGENHARIA

Jonatas Martins das Chagas

PROEXATA ENGENHARIA E ARQUITETURA LTDA

54 9 9969.0725 | proexataeng@gmail.com

Rua Santa Maria, 183 | CEP 99260-000 | Bairro Consoladora | Cascia, RS

PROPRIETÁRIO: FELIPE EDUARDO SEMINOTI JACQUES

PREFEITURA MUNICIPAL DE ANDRÉ DA ROCHA - RS

Prefeito: FELIPE EDUARDO SEMINOTI JACQUES

OBJETO/OPRA: PONTE COM CABECEIRAS E TABULEIRO EM CONCRETO ARMADO

LOCAL: Rua Miguel Boeira, sobre o Arroio Chimarrão, Comunidade de Santo Antônio Chimarrão, André da Rocha - RS, Latitude: 28°36'58"S; Longitude: 51°27'55"O

DESCRIÇÃO: Construção de uma ponte de concreto armado com extensão de 4,50m e 19,88m de largura, altura livre 1,80m

ASSUNTO: PROJETO ESTRUTURAL

Área: 89,45m²

Desenho (CAD): Chagas\_J

17/75

Data: NOV/2025

ART: 14100187

Arquivo: Ponte

EXECUTIVO

02