




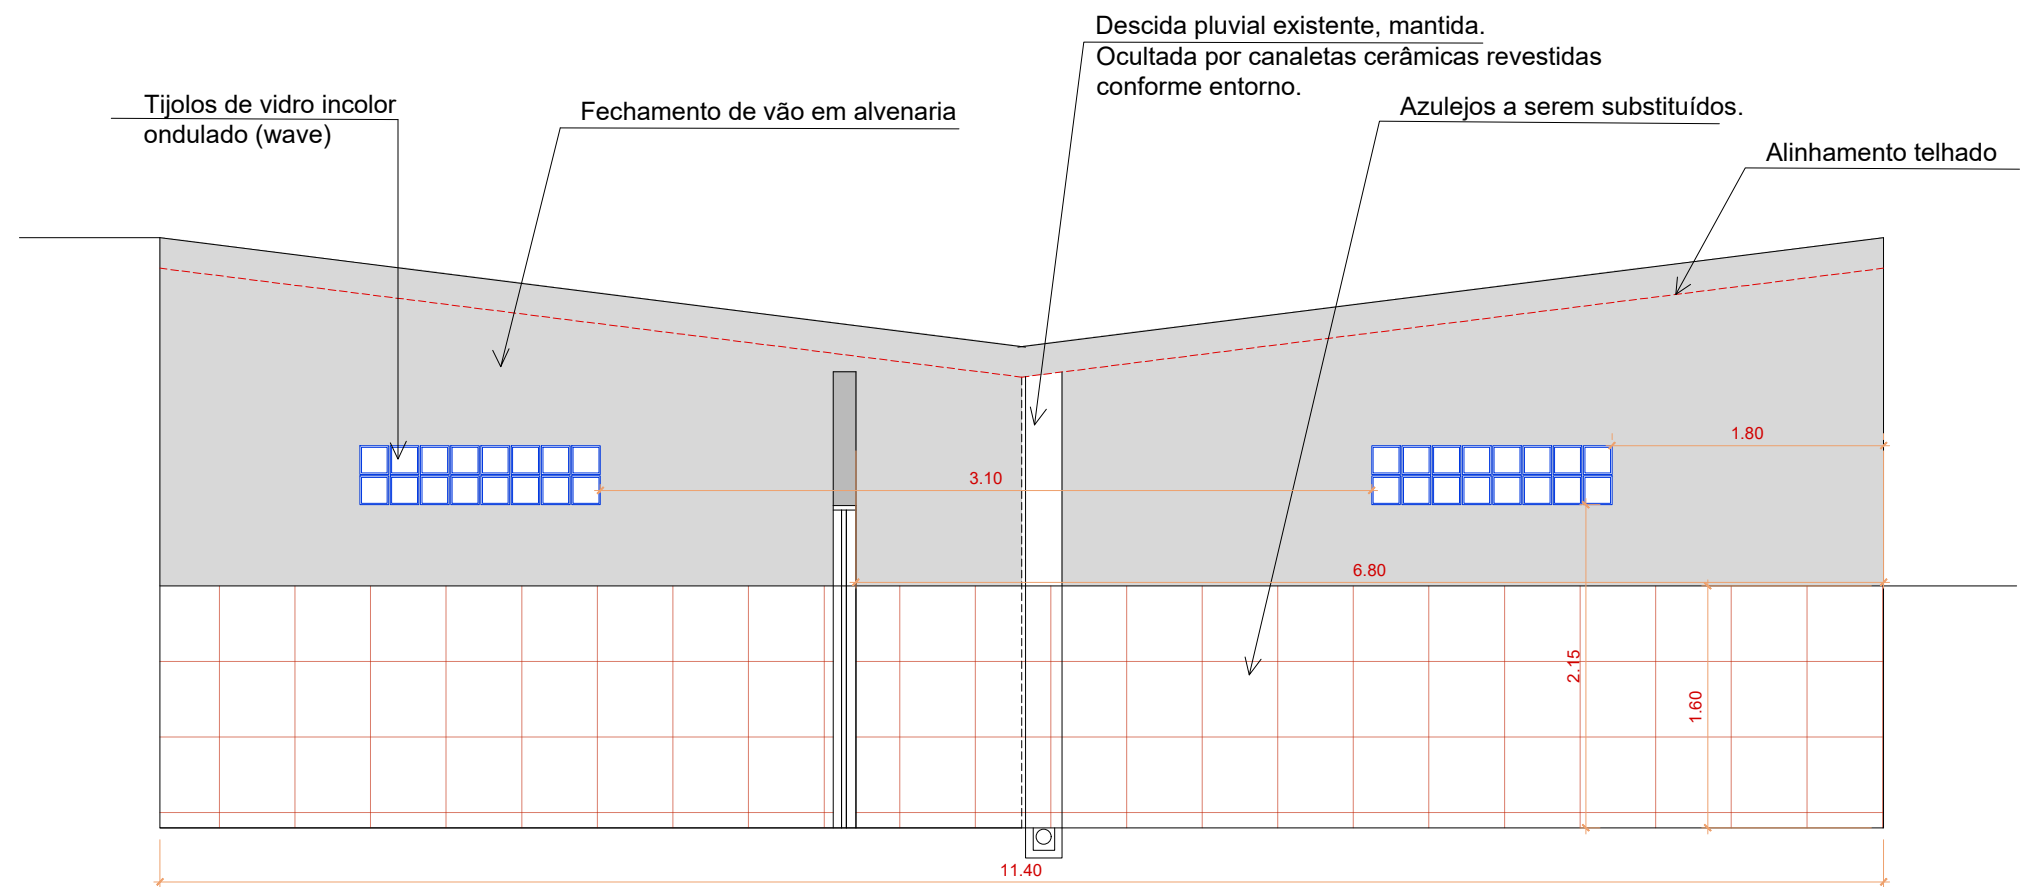


DETALHE 01
ESC.:1/50

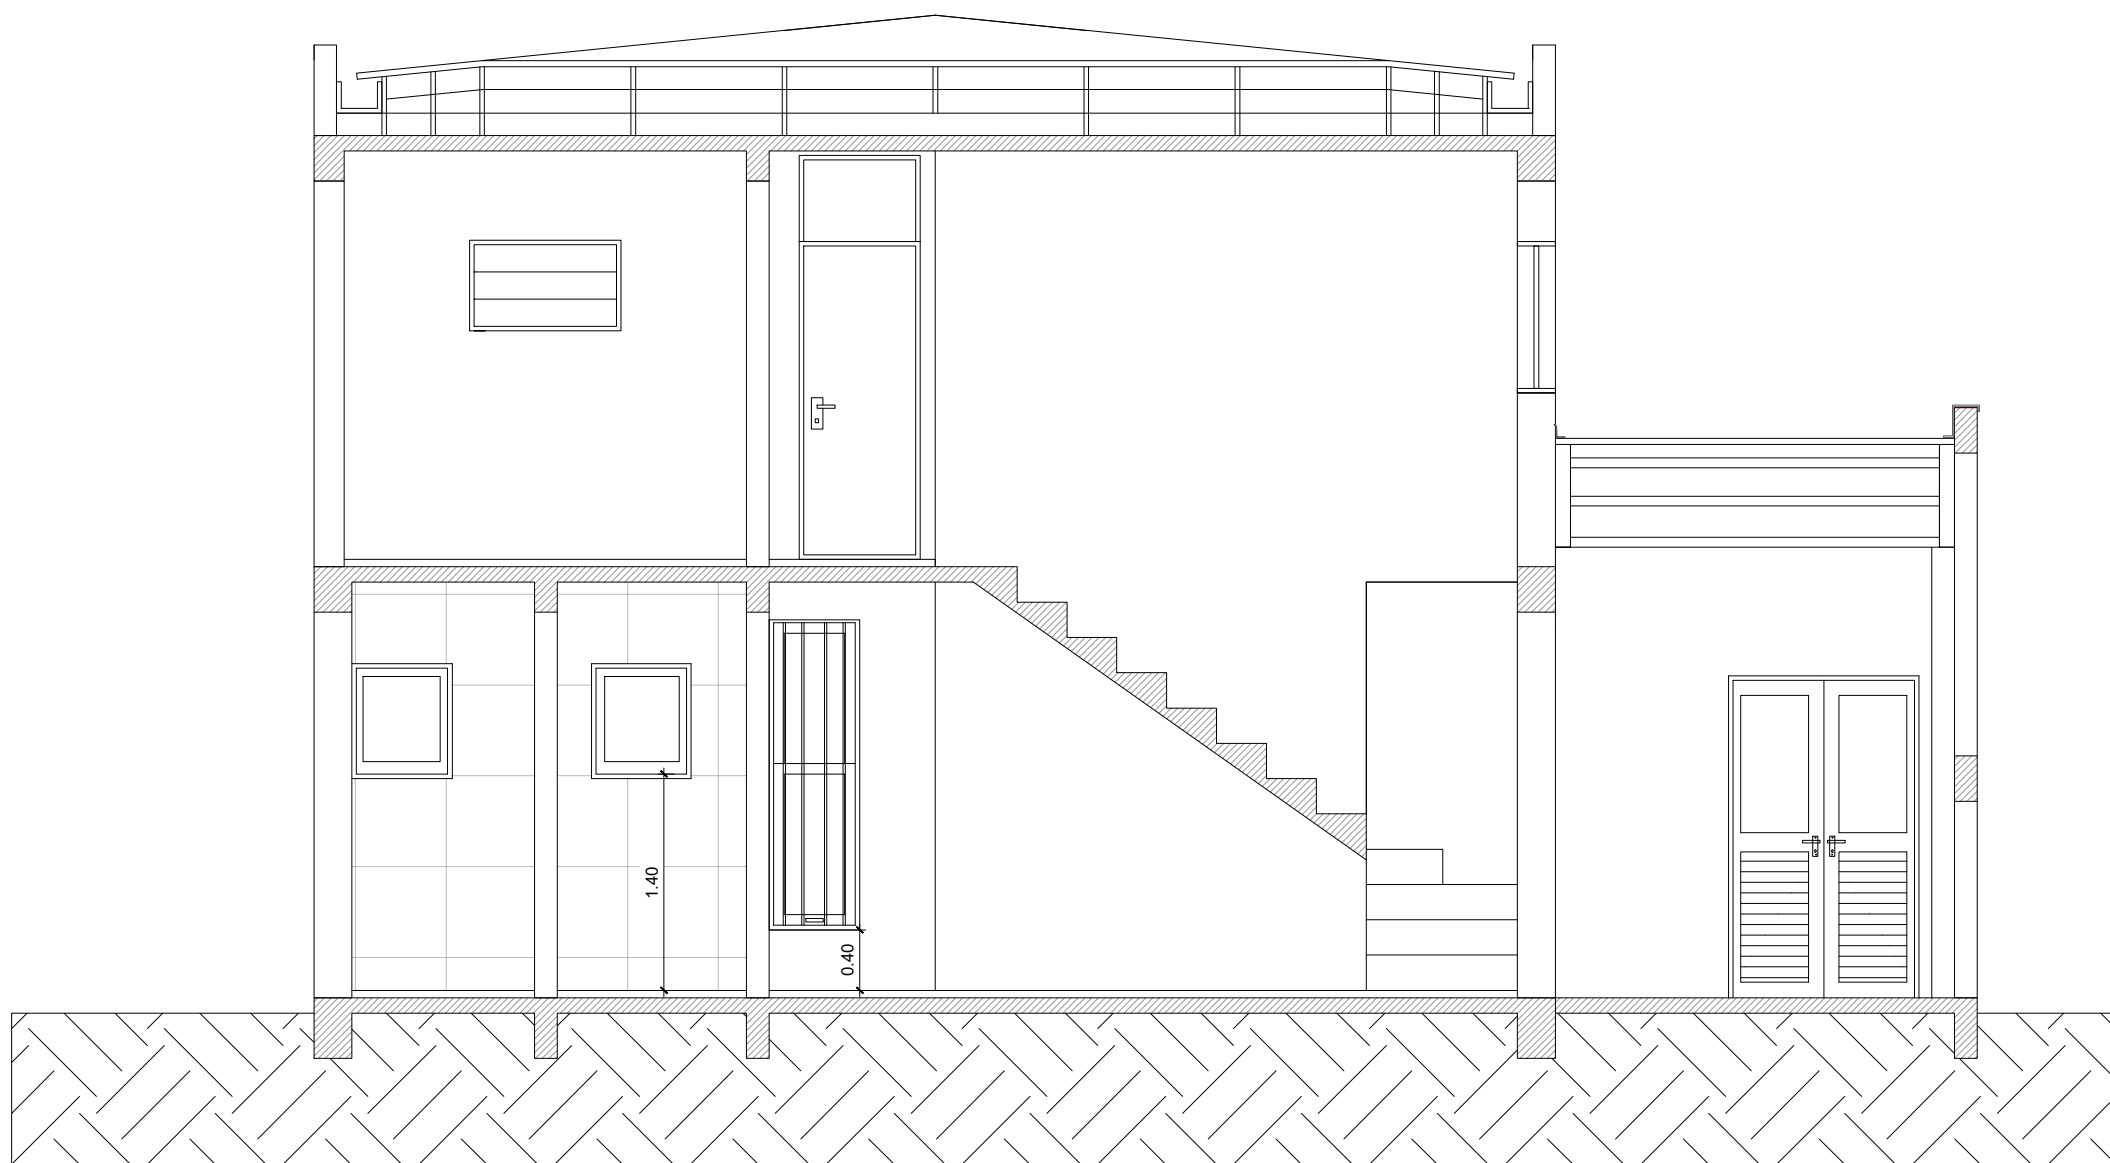


CORTE BB'
ESC 1/50

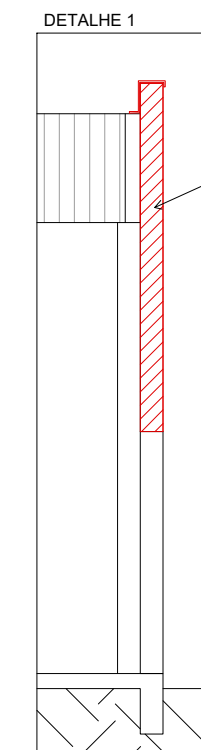

Execução de fechamento em alvenaria, acima do nível do telhado, com fechamento superior em chapim; algeroza/rufo.

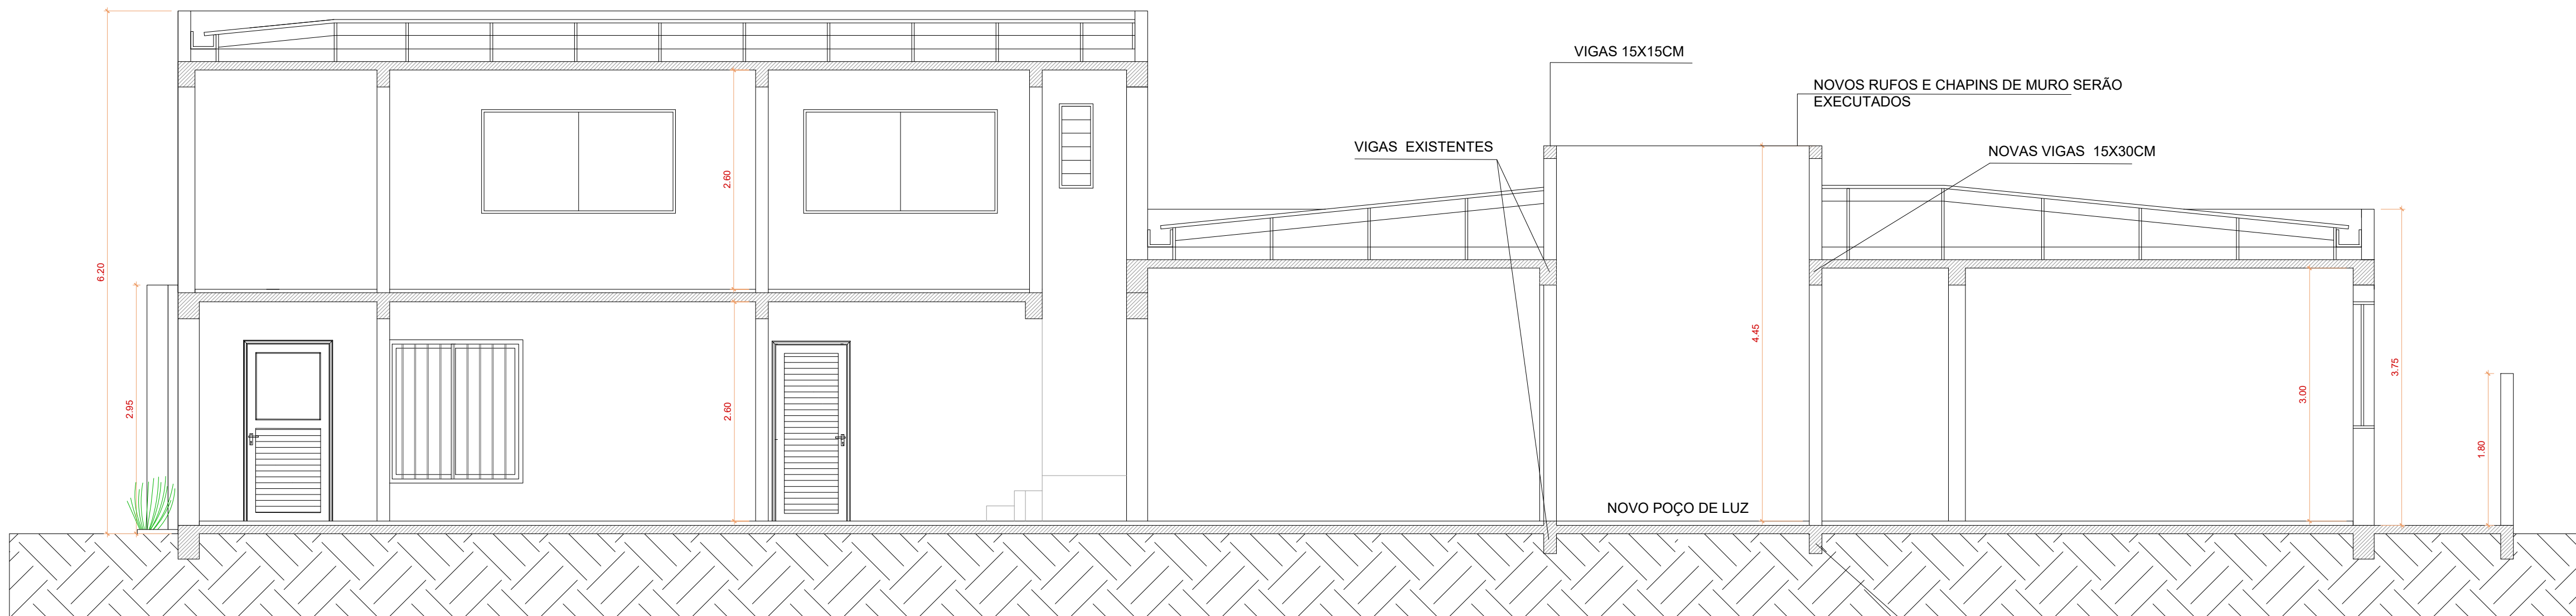

CORTE AA'
ESC 1/50

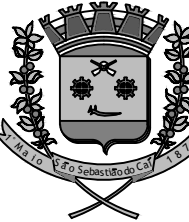 Prefeitura Municipal São Sebastião do Caí Rio Grande do Sul			
OBRA: CRAS			
ENDEREÇO: RUA ARI BAIERLE - SÃO SEBASTIÃO DO CAÍ/RS			
CONTEÚDO: CORTES E DETALHES	PROPRIETÁRIO DA OBRA: Município de São Sebastião do Caí - RS CNPJ 00.000.000/0001-00	RESP. TÉCNICO PELO PROJETO:	PRANCHA: 04
ESCALA: 1/50	DATA: JANEIRO/ 2026	REVISÃO: REV03-2025	