




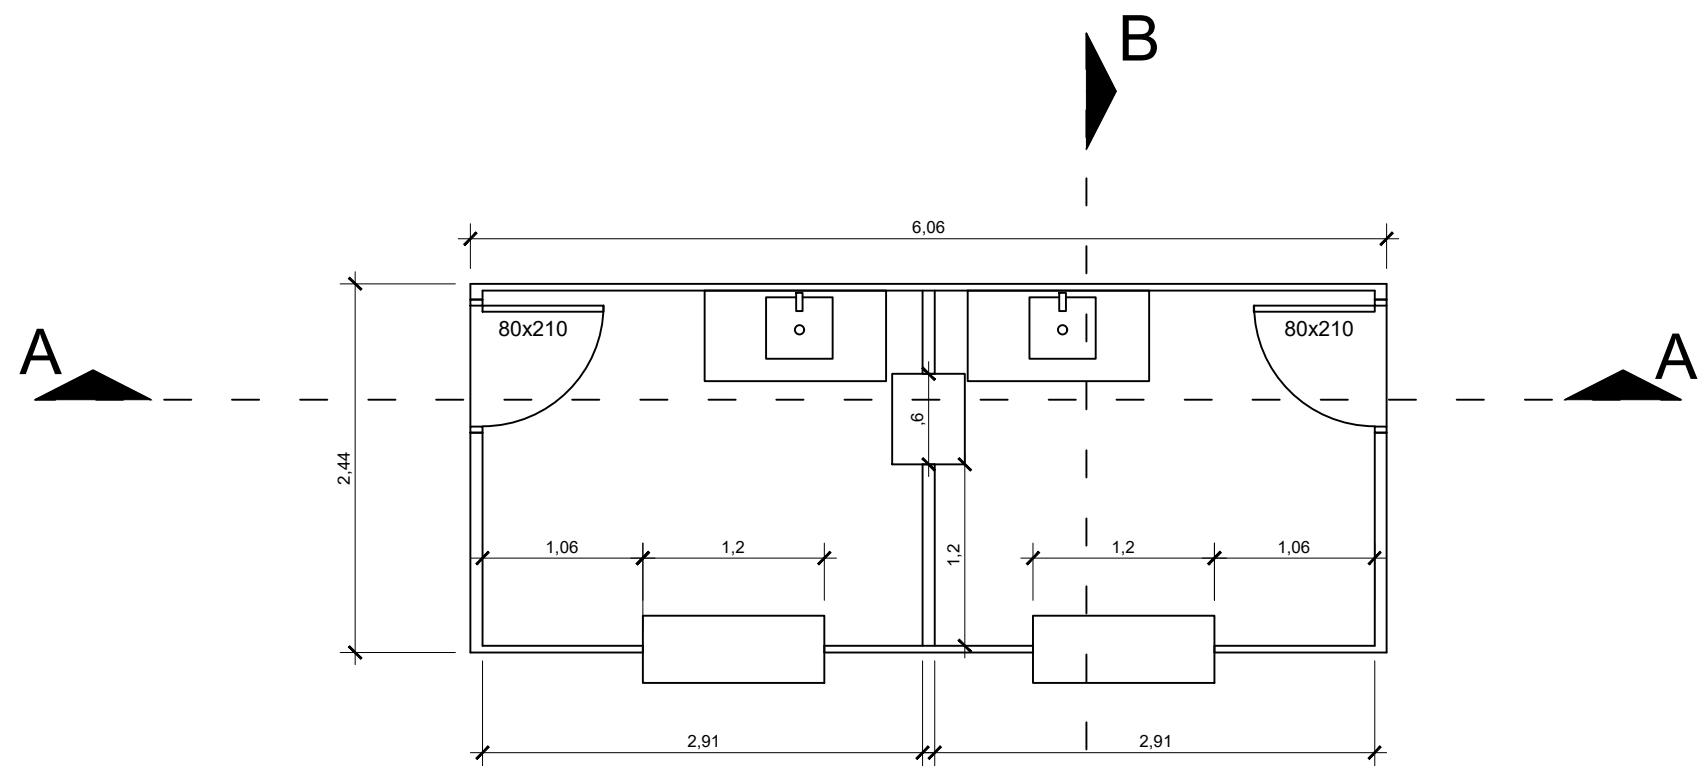


PLANTA BAIXA
ESC: 1/50

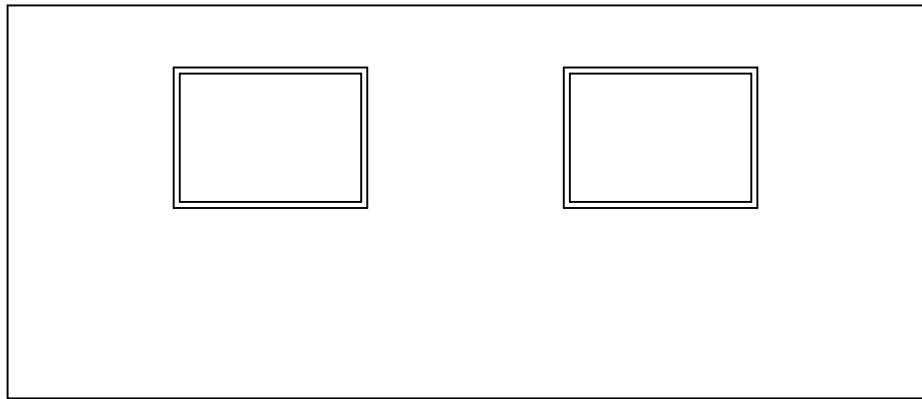


FACHADA LATERAL
ESC: 1/50

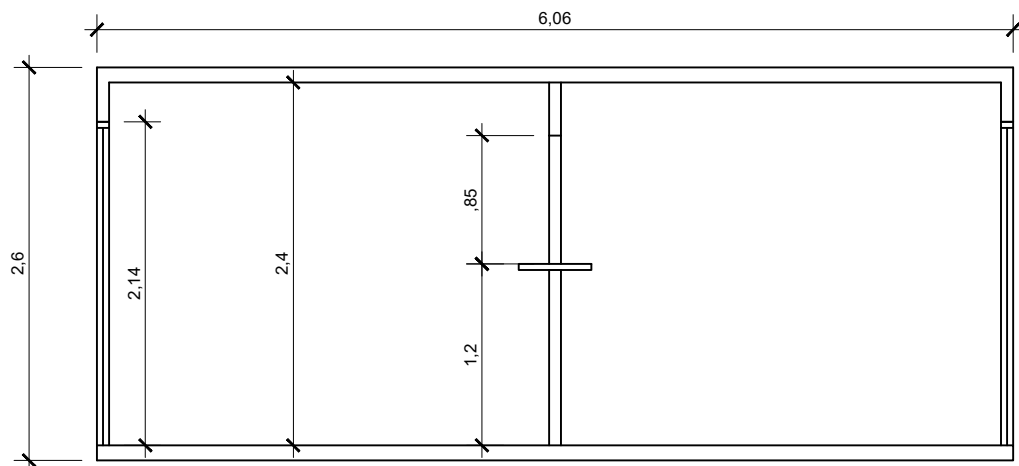

CORTE AA
ESC: 1/50

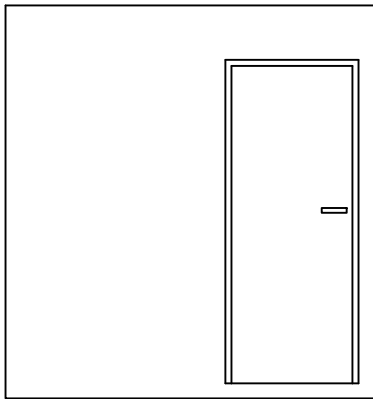


FACHADA FRONTAL
ESC: 1/50

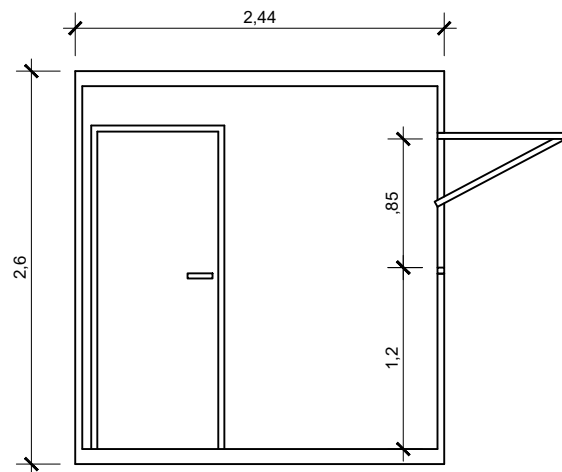


CORTE BB
ESC: 1/50

PREFEITURA MUNICIPAL DE CIDREIRA Secretaria de Obras - Setor de Engenharia	
Projeto	CONTAINER
Endereço	Rua Bezerra Menezes, nº 1093. Bairro: Centro - Cidreira/RS
Prefeito	Gilberto da Costa Silva
Resp. Técnica	Paulo Fernando Kappel - Engenheiro Civil - CREA-RS 276128
Conteúdo	PLANTA BAIXA, CORTES E FACHADAS
Área:	14,79m²
Data:	Junho/2026
Alteração:	01
Escala:	indicada
Prancha:	01/01

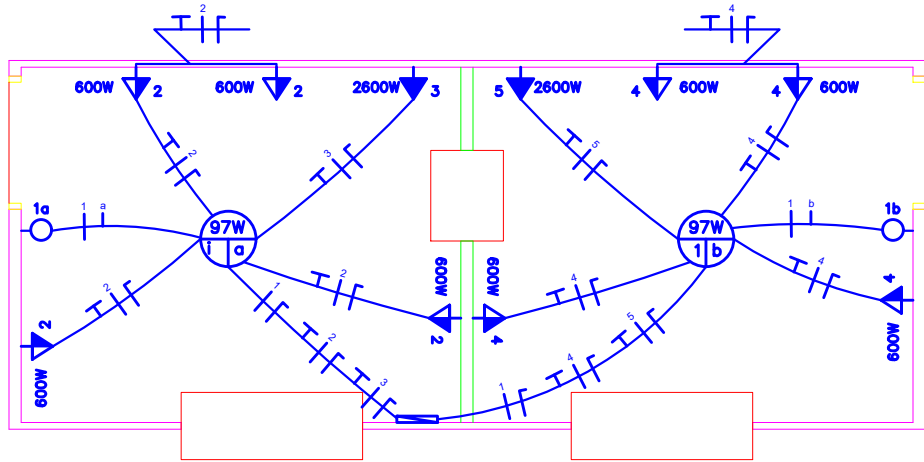


PLANTA ELÉTRICA
ESC: 1/50

Diagrama unifilar do quadro geral de
distribuição-QG

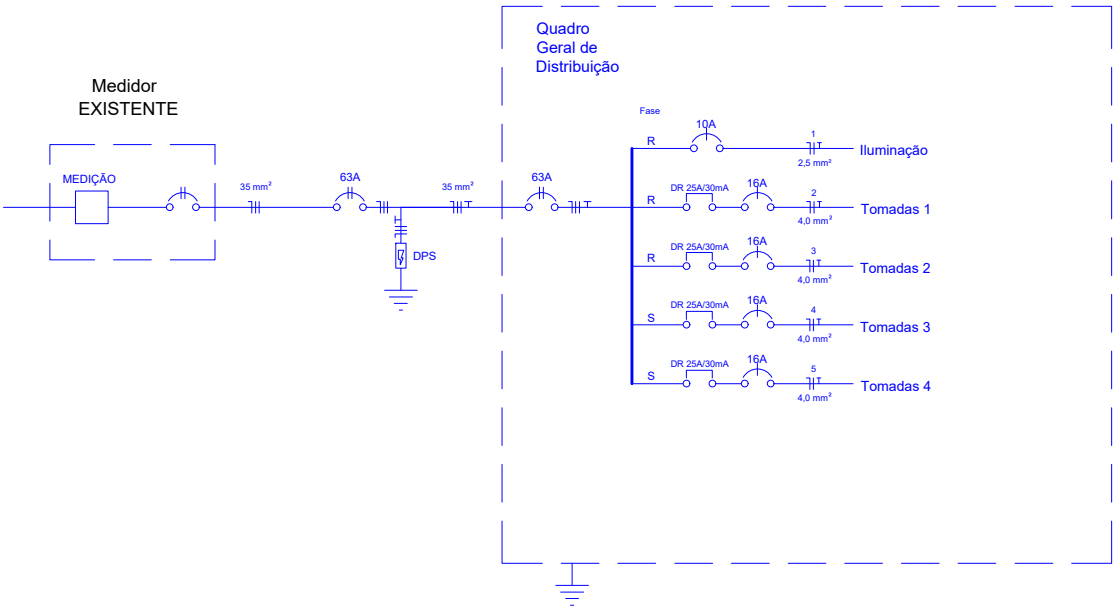


LEGENDA	
	PONTO DE LUZ NO TETO LUMINÁRIA DE LED (97w)
	TOMADA DE LUZ H=1,8M
	TOMADA DE LUZ H=1,2M
	INTERRUPTOR SIMPLES H=1,2M
	QUADRO GERAL DE DISTRIBUIÇÃO - QG
	DISJUNTOR BIPOLAR
	DISJUNTOR MONOPOLAR
	DPS DISPOSITIVO DE PROTEÇÃO CONTRA SURTO
	INTERRUPTOR DIFERENCIAL RESIDUAL
	CONDUTOR FASE (CORES: VERMELHO OU PRETO)
	CONDUTOR NEUTRO (COR AZUL)
	CONDUTOR RETORNO (CORES BRANCO, AMARELO OU MARROM)
	CONDUTOR PROTEÇÃO - PE OU TERRA (CORES VERDE/AMARELO OU VERDE)
	ATERRAMENTO - HASTE COOPERWELD COBREADA 2,4m
	ELETRODUTO FLEXÍVEL PEAD


PREFEITURA MUNICIPAL DE CIDREIRA Secretaria de Obras - Setor de Engenharia	
Projeto CONTAINER	
Endereço Rua Bezerra Menezes, nº 1093. Bairro: Centro - Cidreira/RS	
Prefeito Gilberto da Costa Silva	Área: 14,79m²
Resp. Técnica Paulo Fernando Kappel - Engenheiro Civil - CREA-RS 276128	Data: Junho/2026
	Alteração: 01
	Escala: indicada
Projeto Elétrico PROJETO ELÉTRICO	
Conteúdo PROJETO ELÉTRICO	Prancha: 01 /01

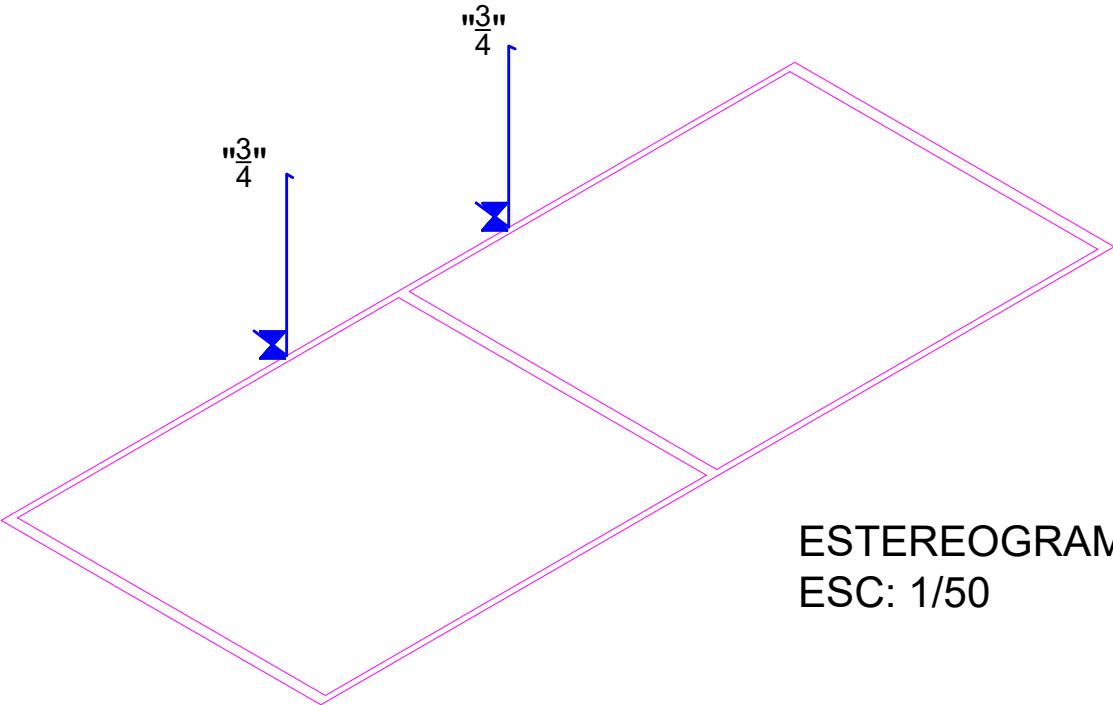

ESTEREOGRAMA
ESC: 1/50

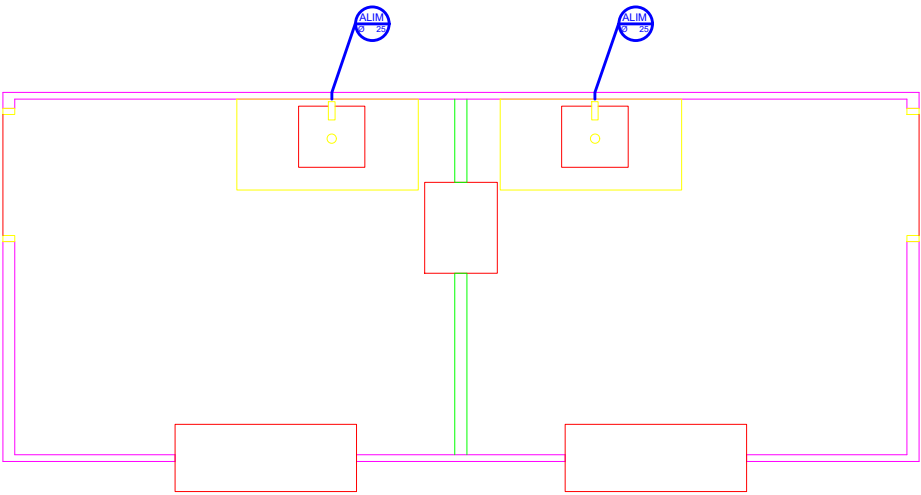

PLANTA ALIMENTAÇÃO
HIDRÁULICA
ESC: 1/50

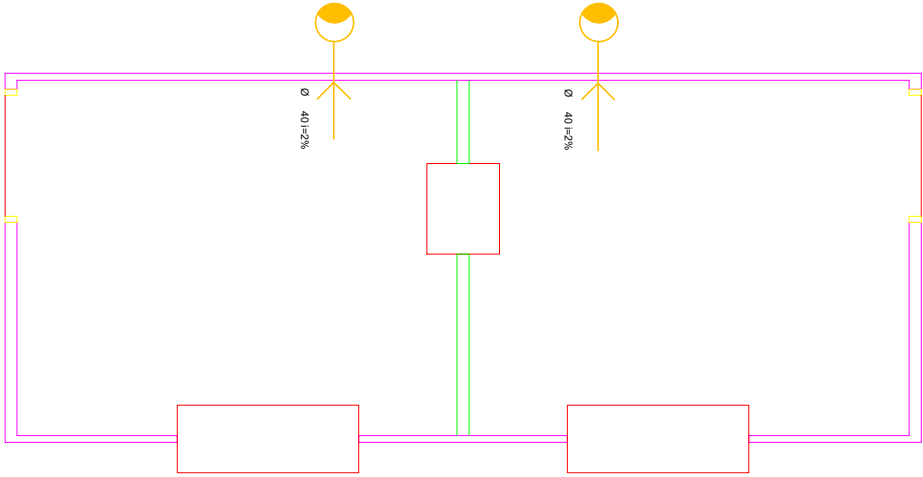

PLANTA DE EGOTO
ESC: 1/50

	TUBO DE ESGOTO
	CAIXA DE GORDURA D=250mm
	TUBO DE ALIMENTAÇÃO
	REGISTRO DE GAVETA

PREFEITURA MUNICIPAL DE CIDREIRA Secretaria de Obras - Setor de Engenharia	
Projeto CONTAINER	
Endereço Rua Bezerra Menezes, nº 1093. Bairro: Centro - Cidreira/RS	
Prefeito Gilberto da Costa Silva	Área: 14,79m²
Resp. Técnica Paulo Fernando Kappel - Engenheiro Civil - CREA-RS 276128	Data: Junho/2026
	Alteração: 01
	Escala: indicada
	Prancha: 01 / 01
Conteúdo PROJETO HIDRÁULICO	



VERIFICAÇÃO DAS ASSINATURAS



Código para verificação: 1482-60D8-871E-6567

Este documento foi assinado digitalmente pelos seguintes signatários nas datas indicadas:



PAULO FERNANDO KAPPEL (CPF 023.XXX.XXX-90) em 27/07/2026 08:33:27 GMT-03:00

Papel: Parte

Emitido por: Sub-Autoridade Certificadora 1Doc (Assinatura 1Doc)

Para verificar a validade das assinaturas, acesse a Central de Verificação por meio do link:

<https://cidreira.1doc.com.br/verificacao/1482-60D8-871E-6567>