




Croqui galerias 1,5 x 1,5 x 10 m
2 GALERIAS NA LINHA 5

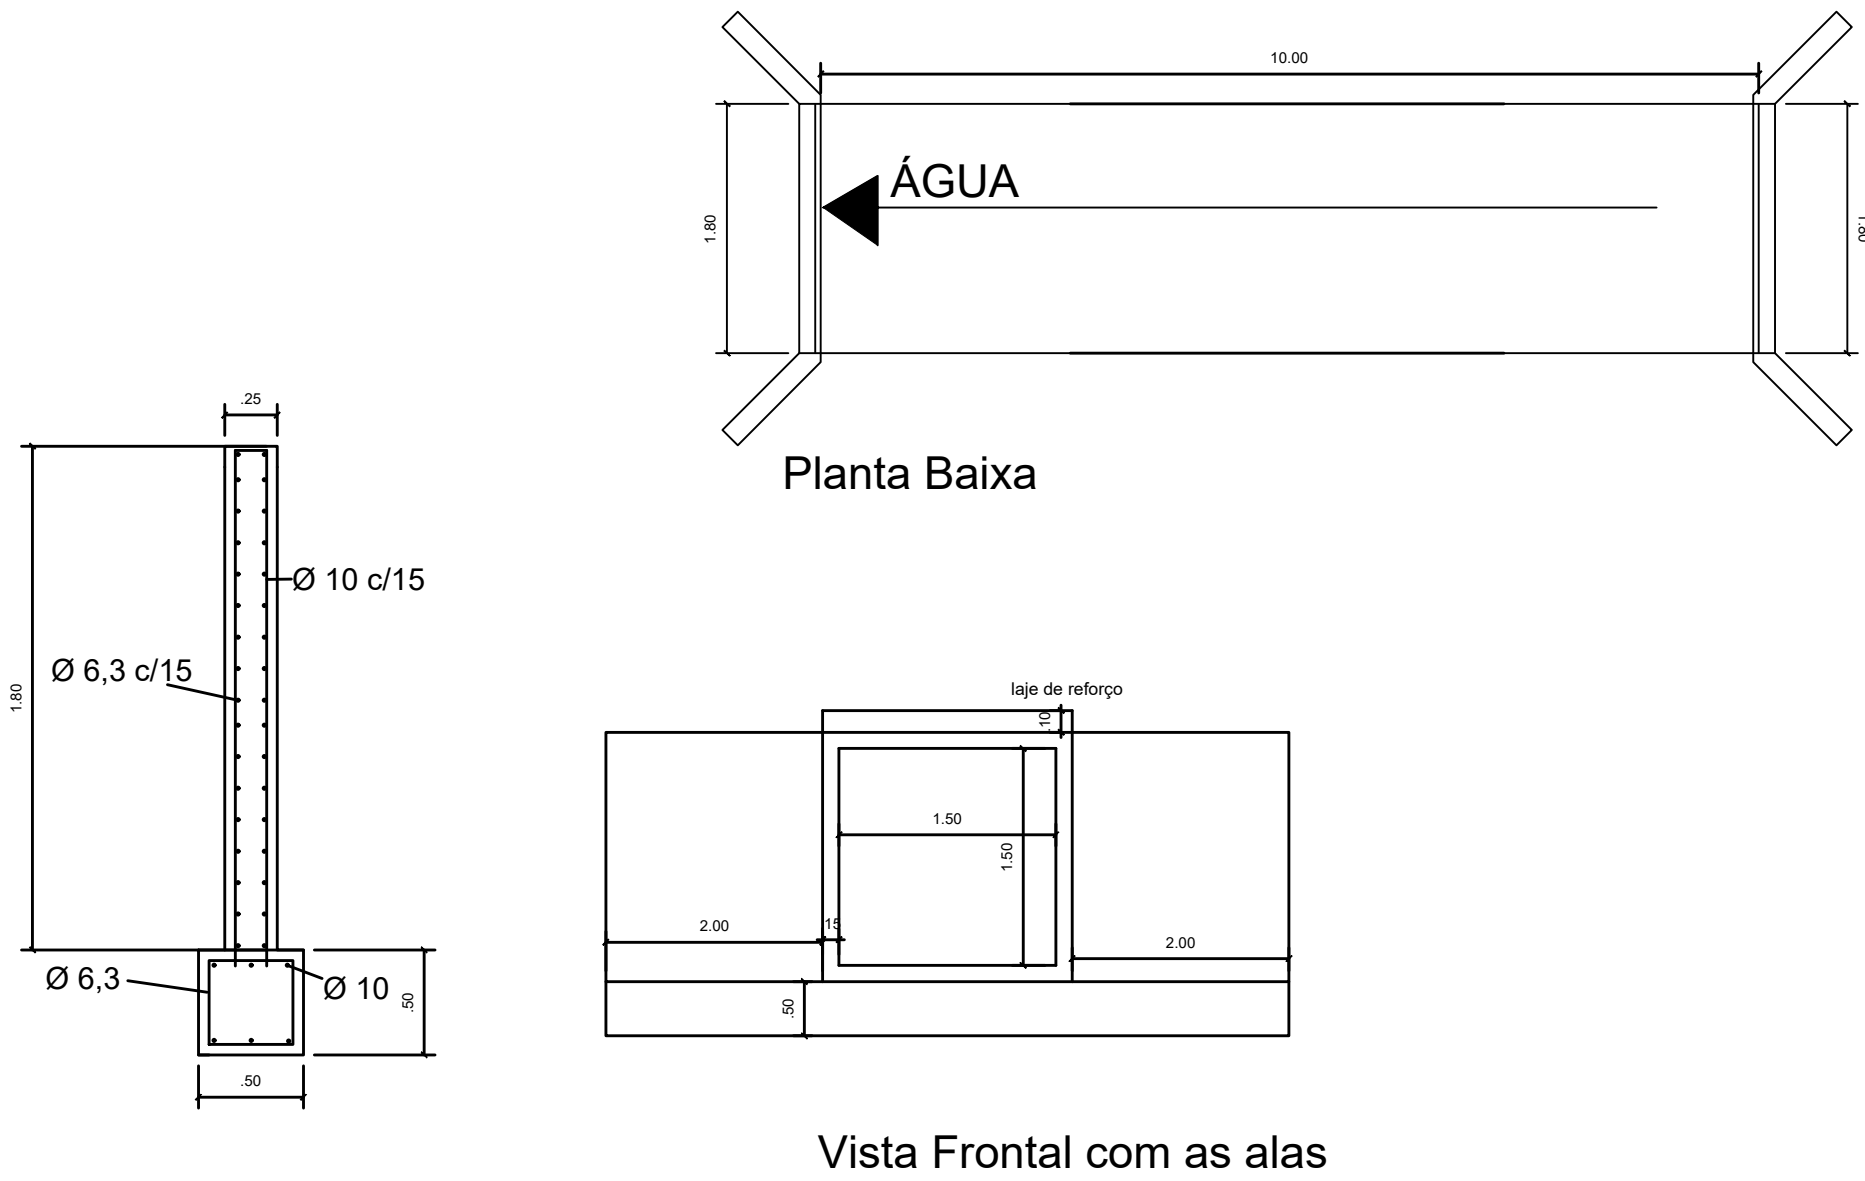


Croqui galerias 2 x 2 x 2 m
Aumento das galerias da Linha Simonetti e Londero Moro

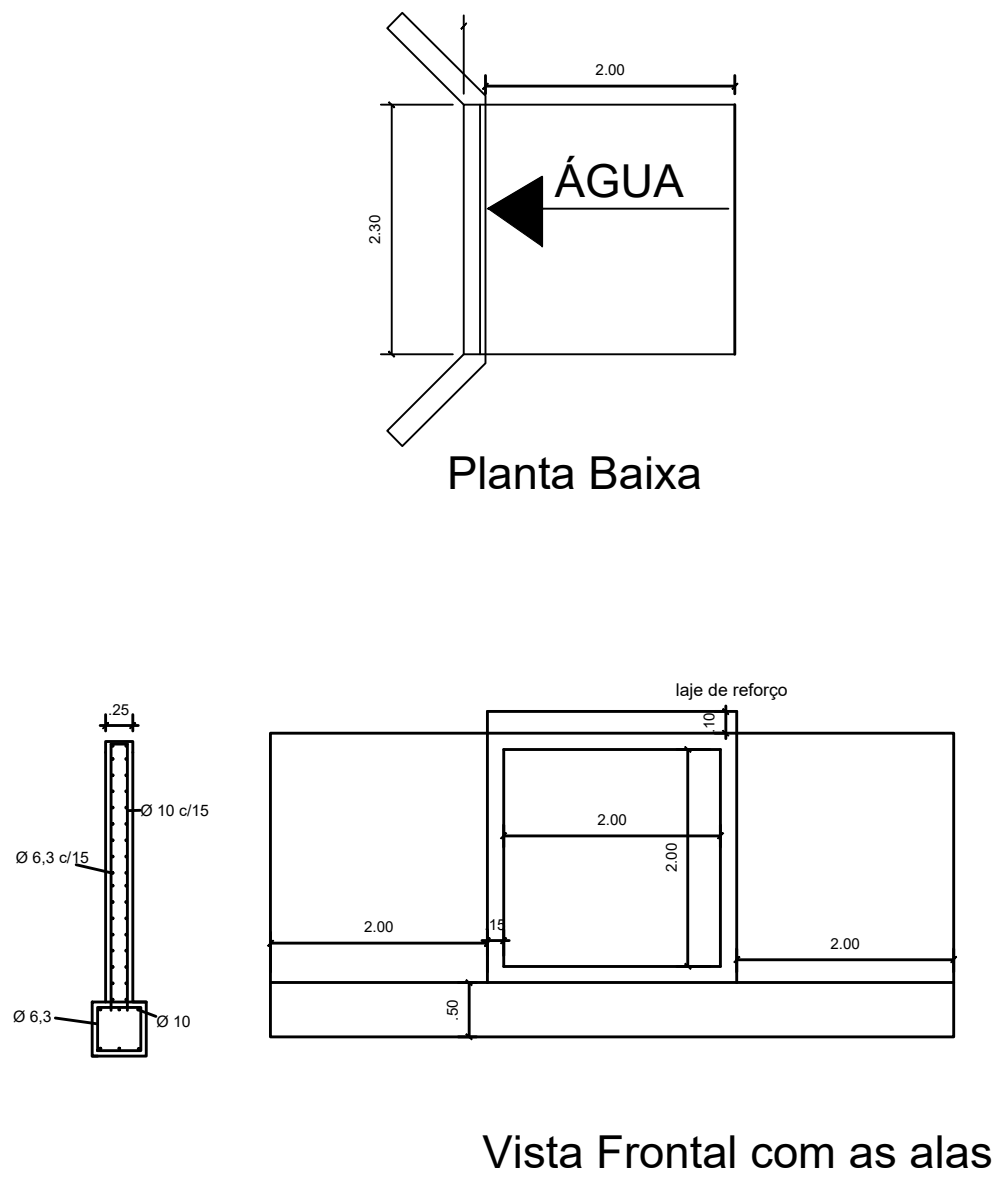

Bueiros Linha 7 e Estrada Eliseu didonet

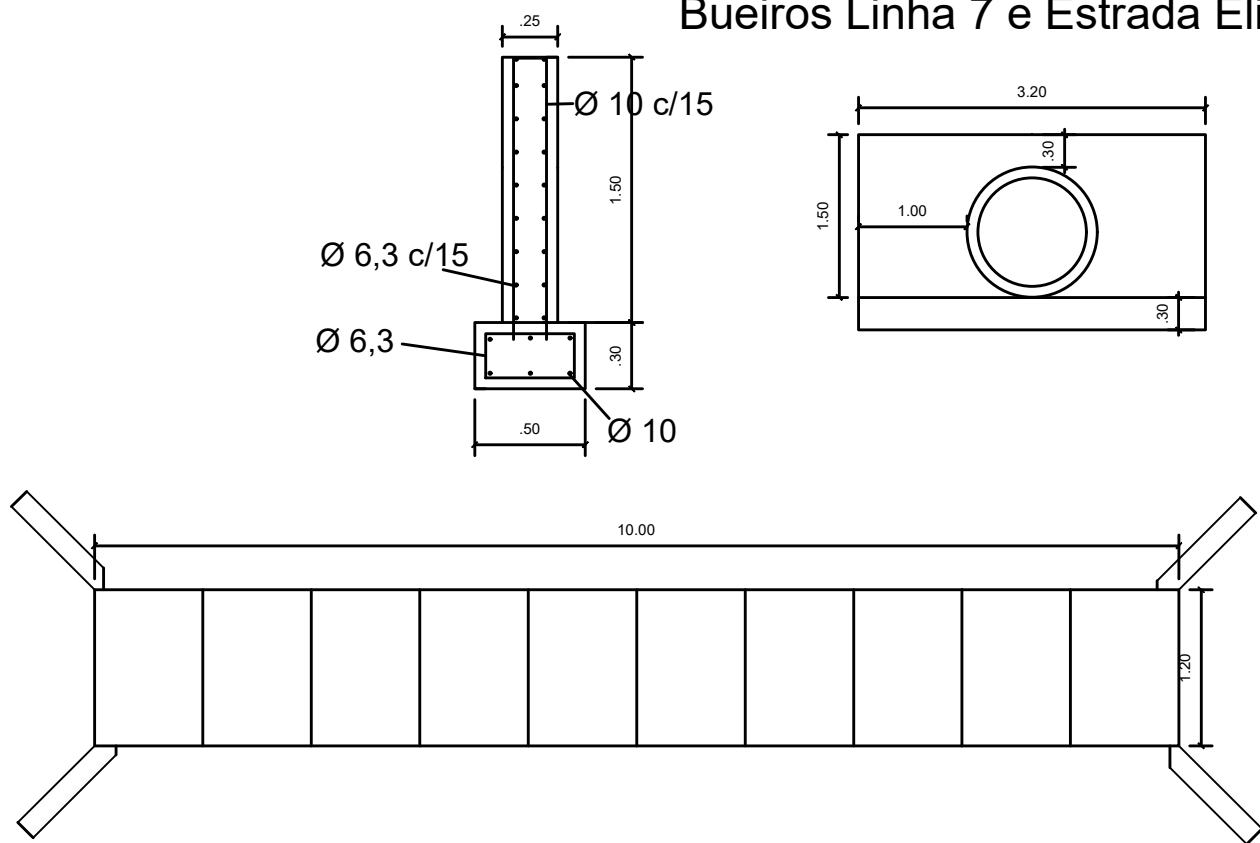

Croqui galeria 3 x 3 x 2 m
Aumento da galeria do Barreiro

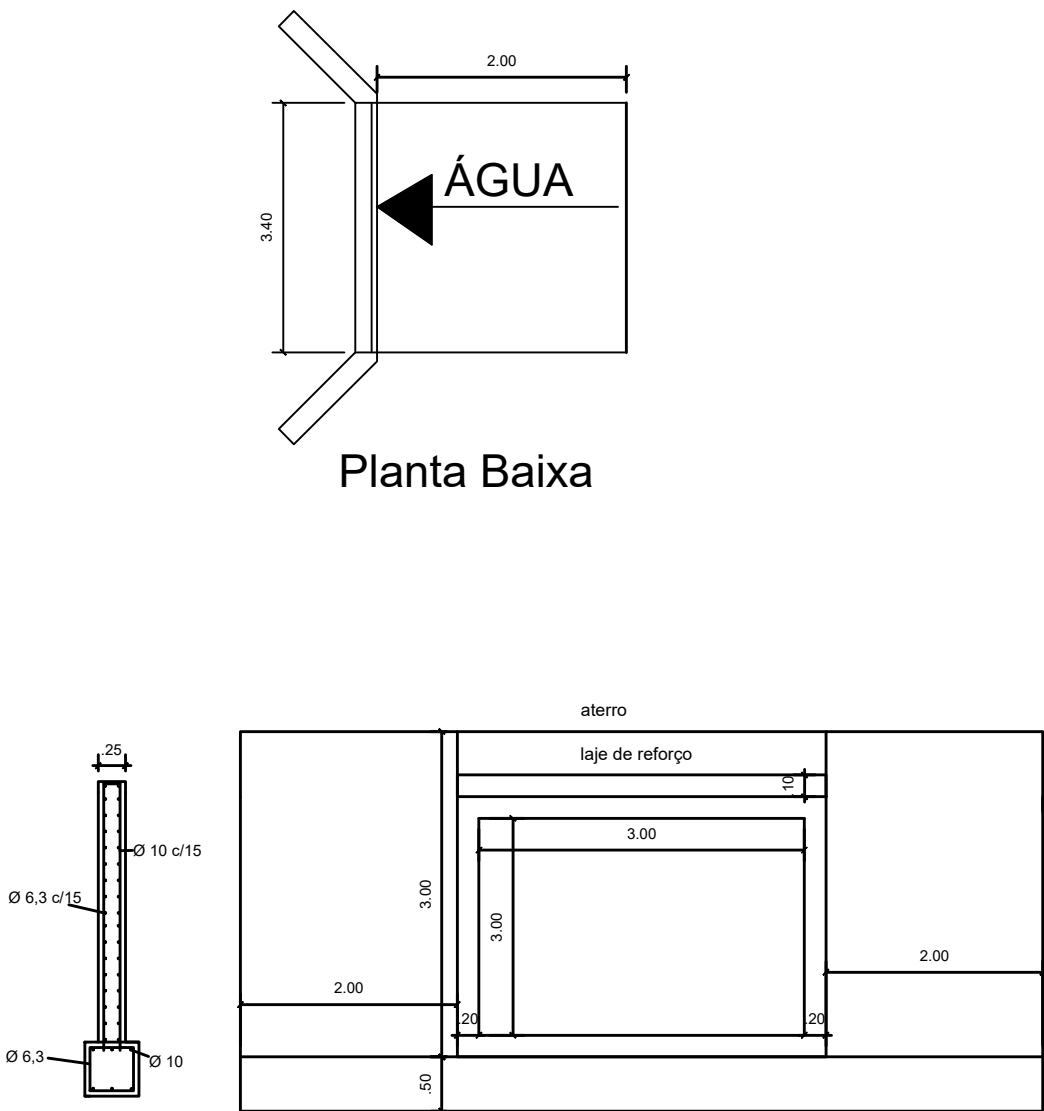

Obra: Construção de bueiros, galerias e repavimentação no Interior e zona urbana de Ivorá

Proprietário:

Prefeitura Municipal de Ivorá

Responsável técnico:

Eng Civil Vitor Camargo Costa
CREA RS203284

Data:03/11/2025 02/02