



Repavimentação Av. General Osório

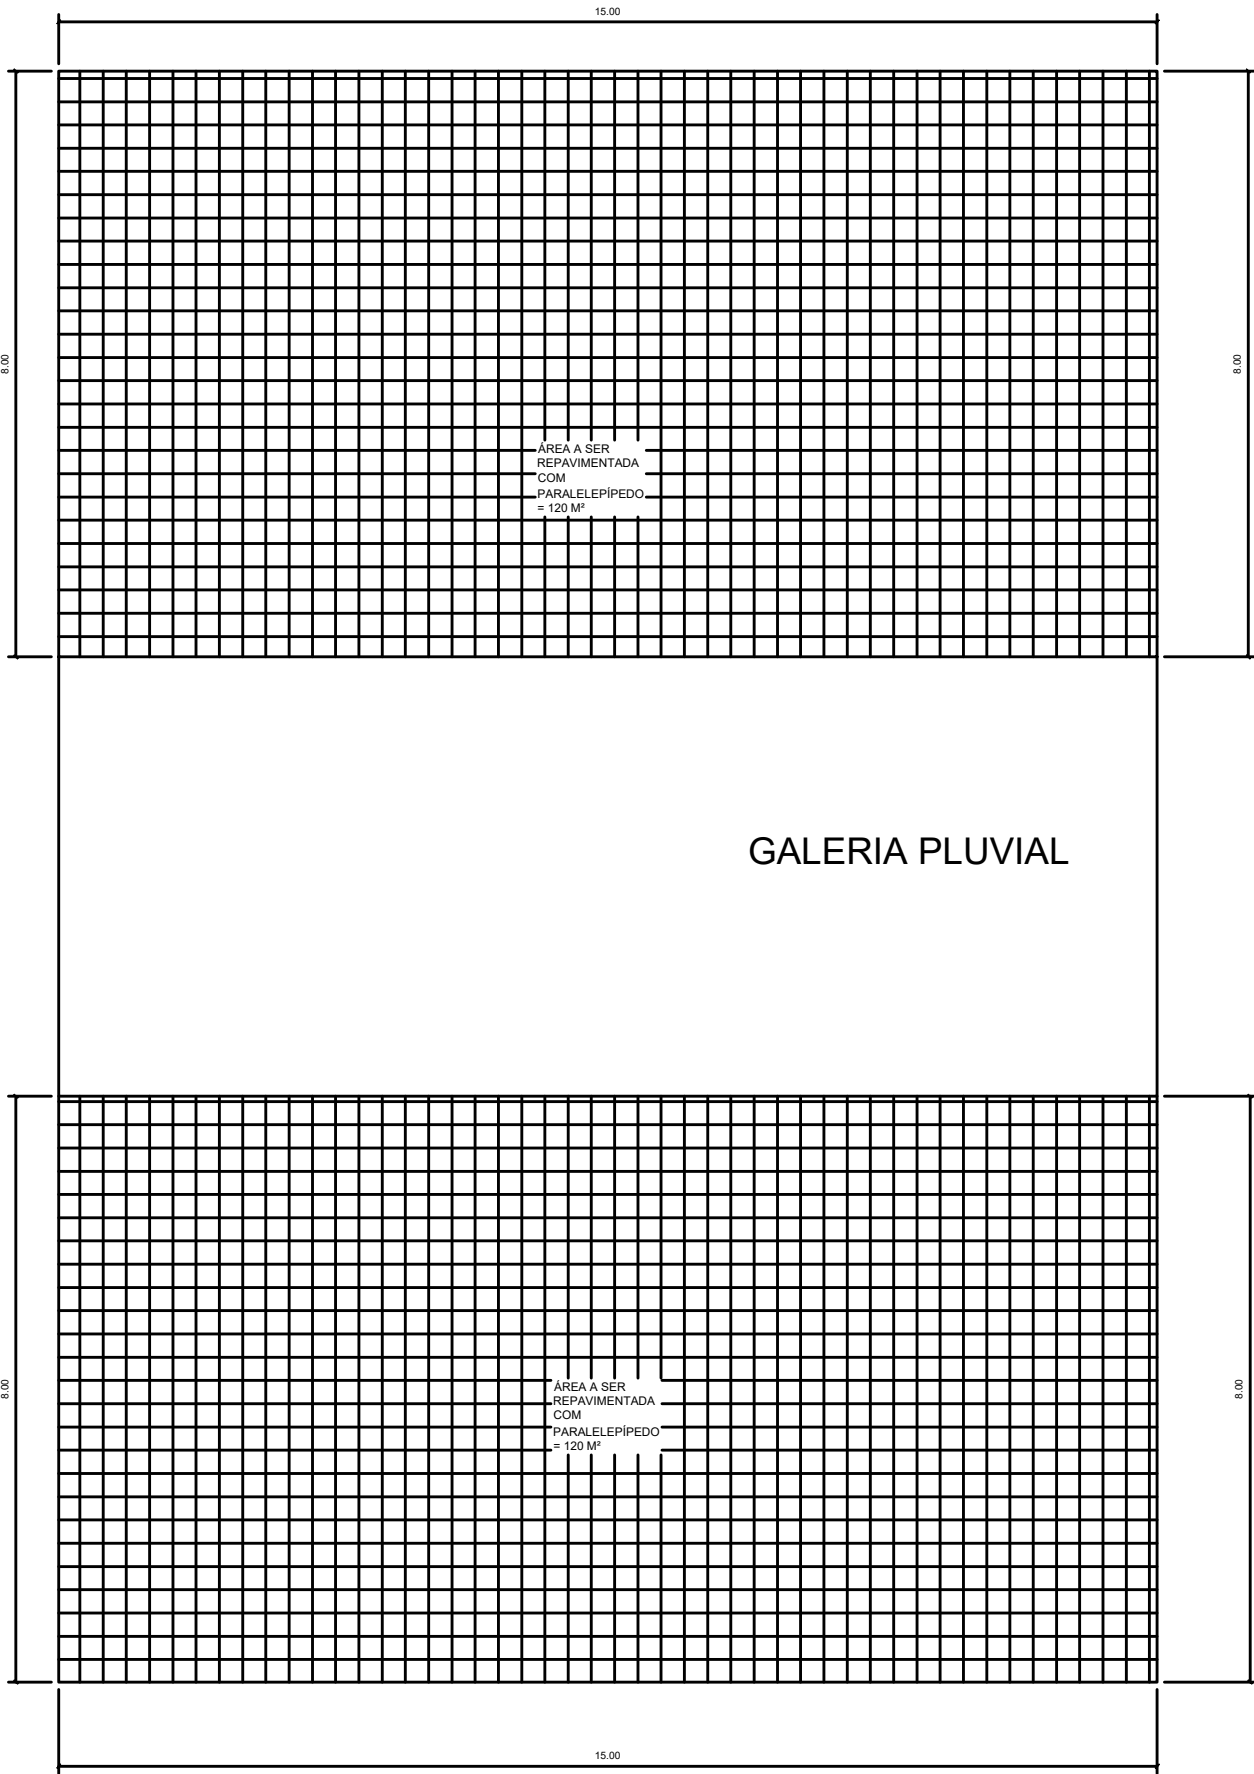

Corte Transversal

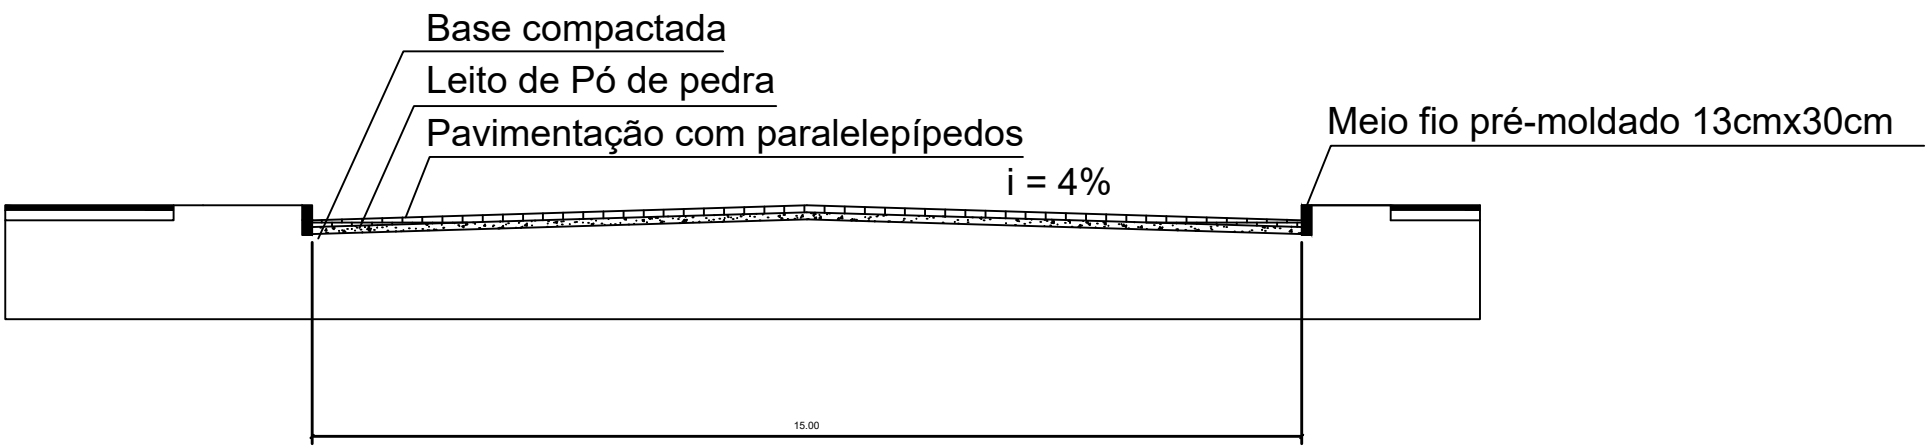

ESTRADA VICINAL ENCRUZILHADA DE FÁTIMA

Obra: Construção de bueiros, galerias e repavimentação no Interior e zona urbana de Ivorá

Proprietário:

Prefeitura Municipal de Ivorá

Responsável técnico:

Eng Civil Vitor Camargo Costa
CREA RS203284

Data:03/11/2025

01/02