




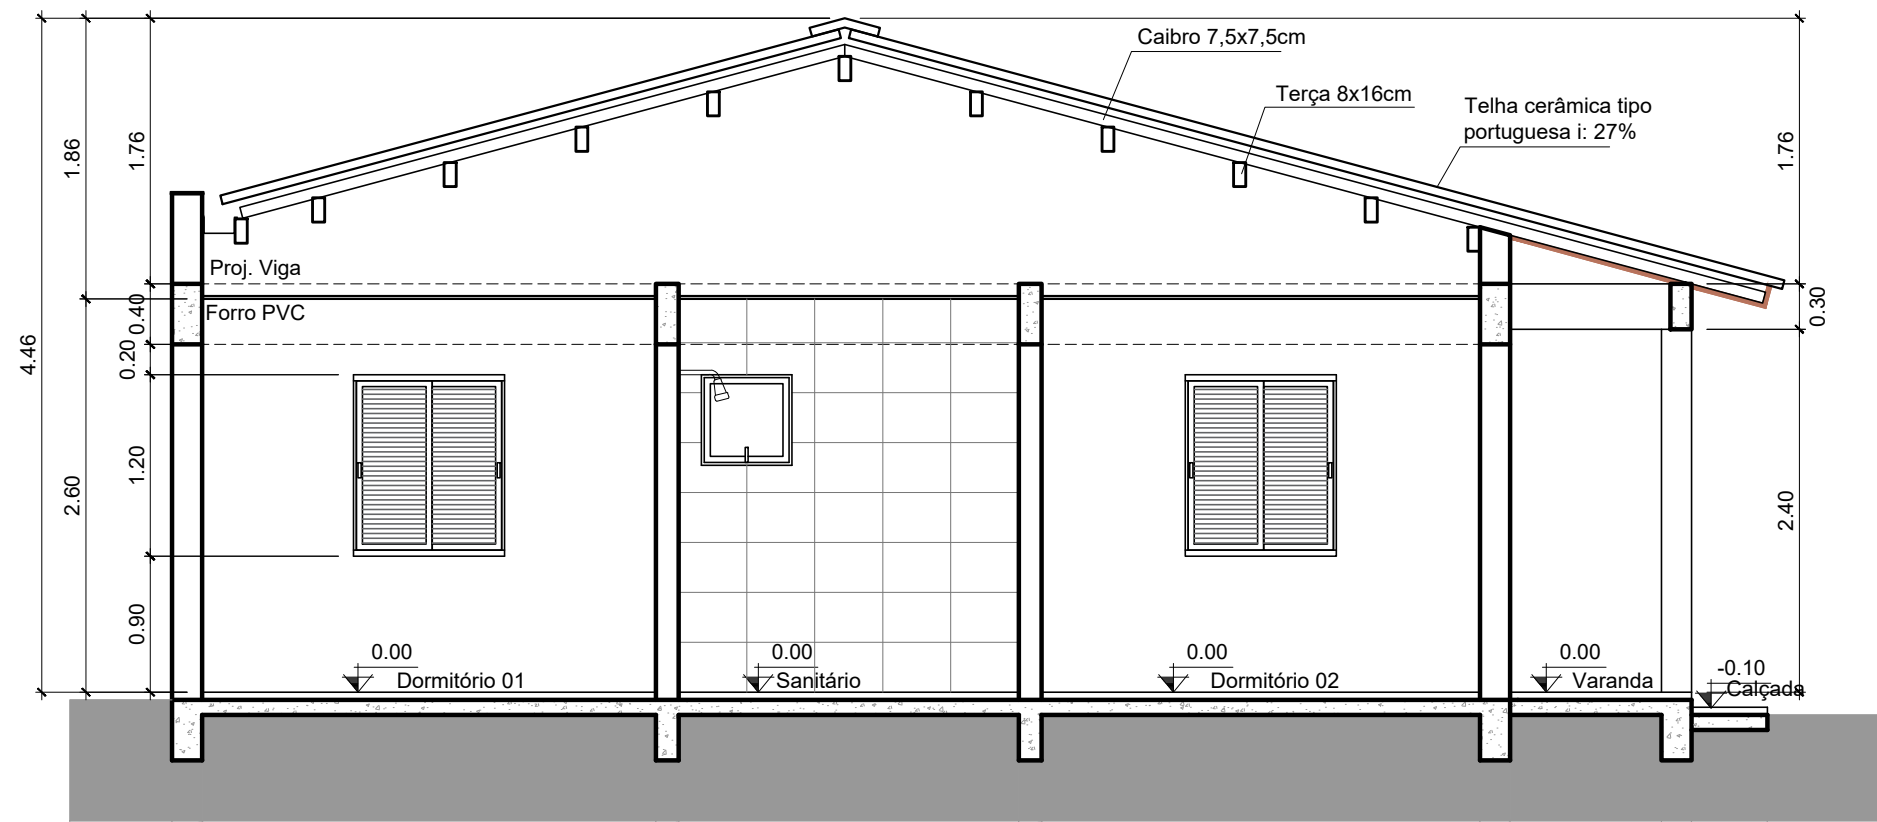


CORTE AA
ESCALA: 1/50

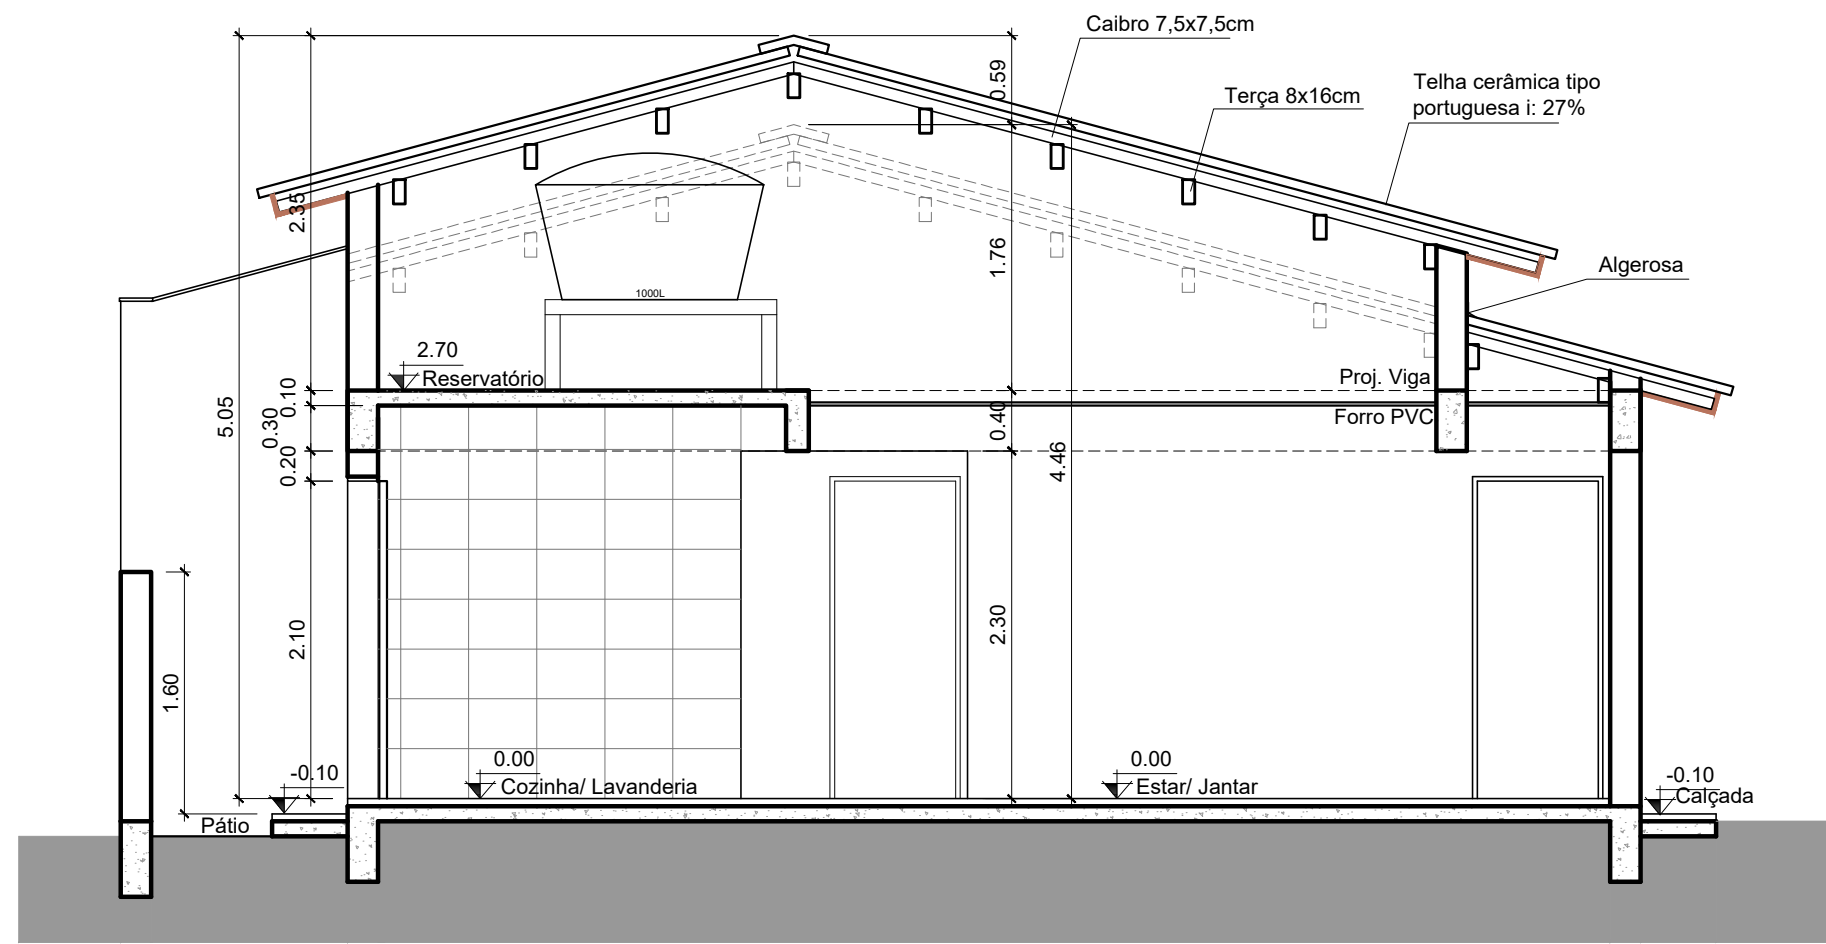


CORTE BB
ESCALA: 1/50

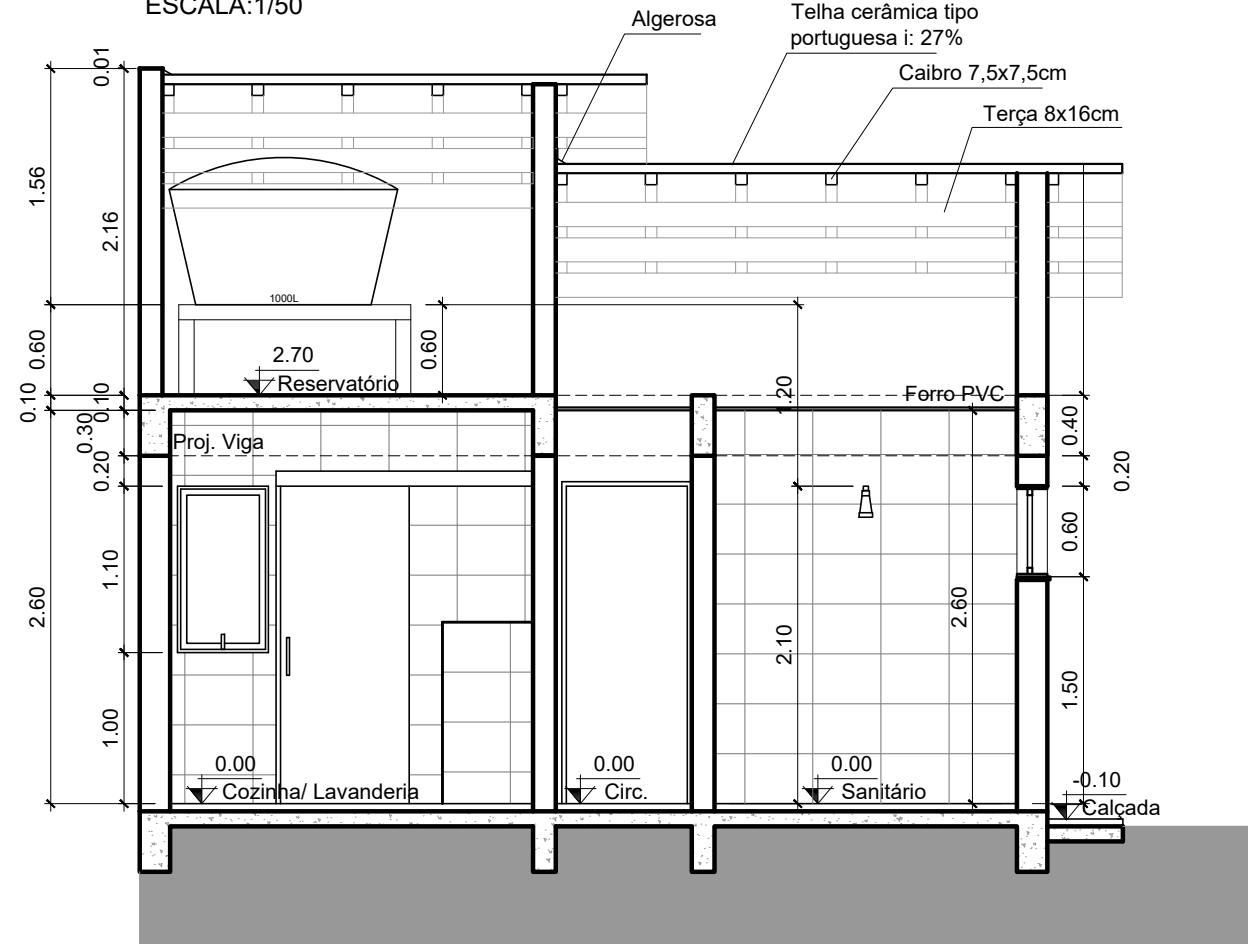


CORTE CC
ESCALA: 1/50

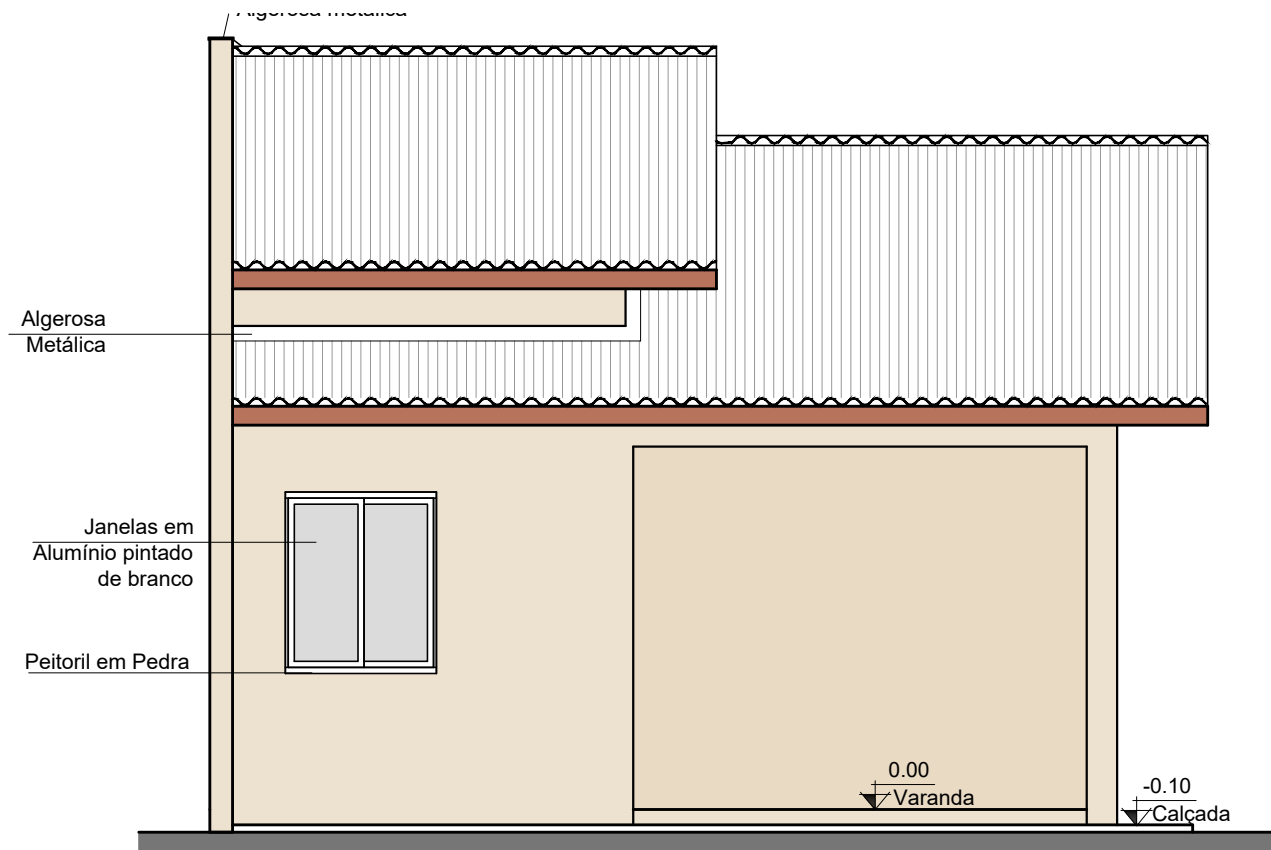

FACHADA PRINCIPAL
ESCALA: 1/50

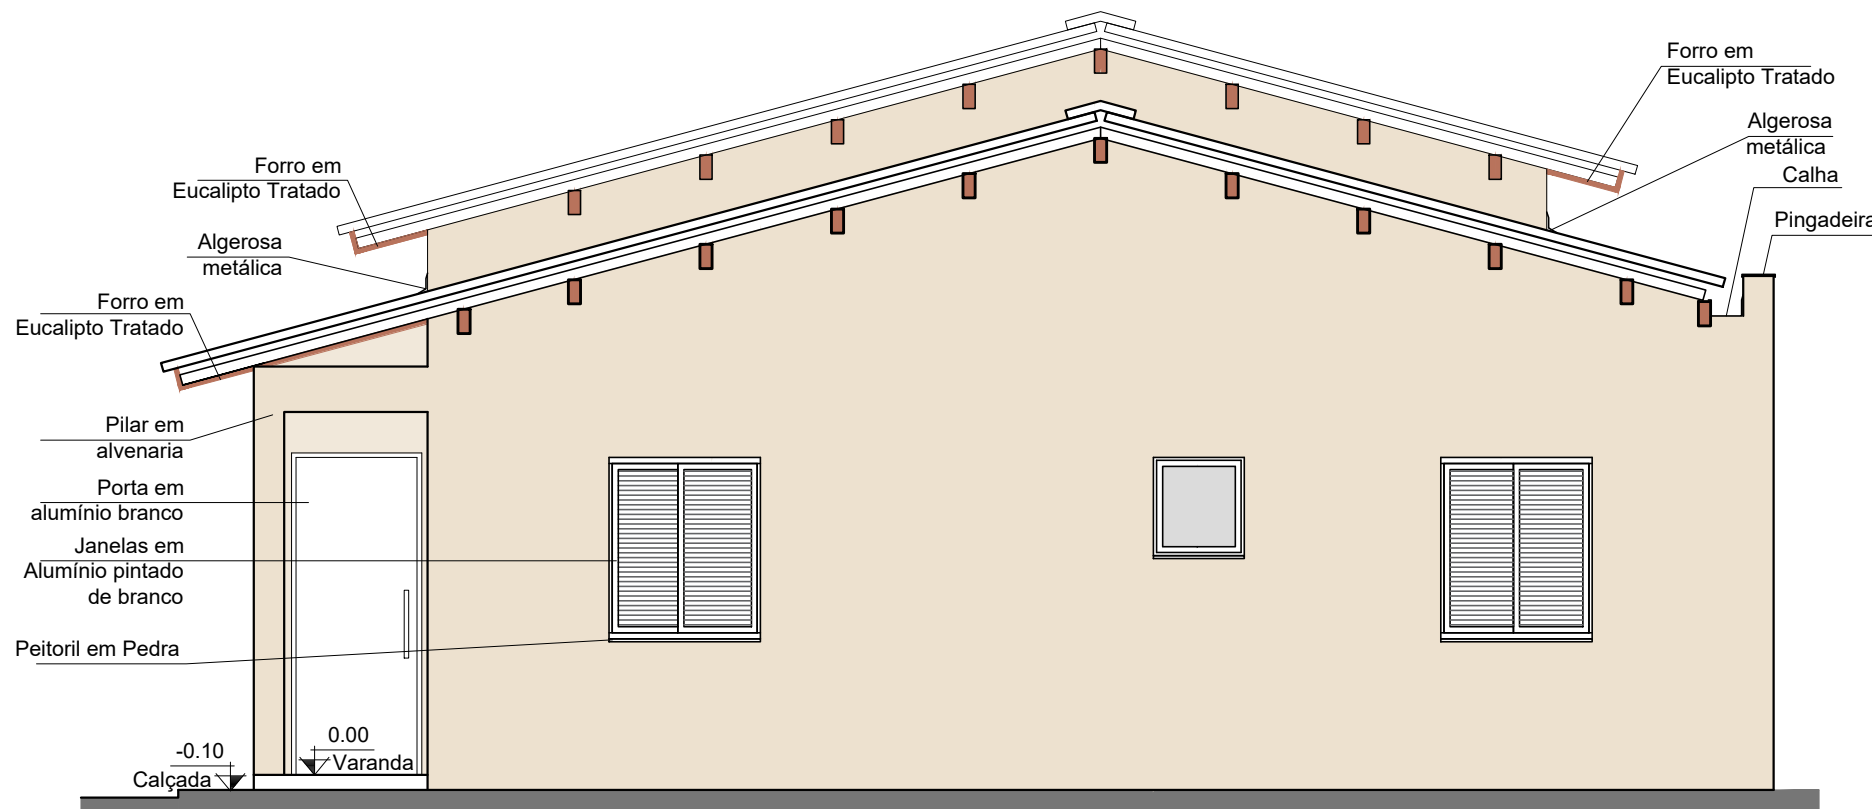

FACHADA LATERAL
ESCALA: 1/50

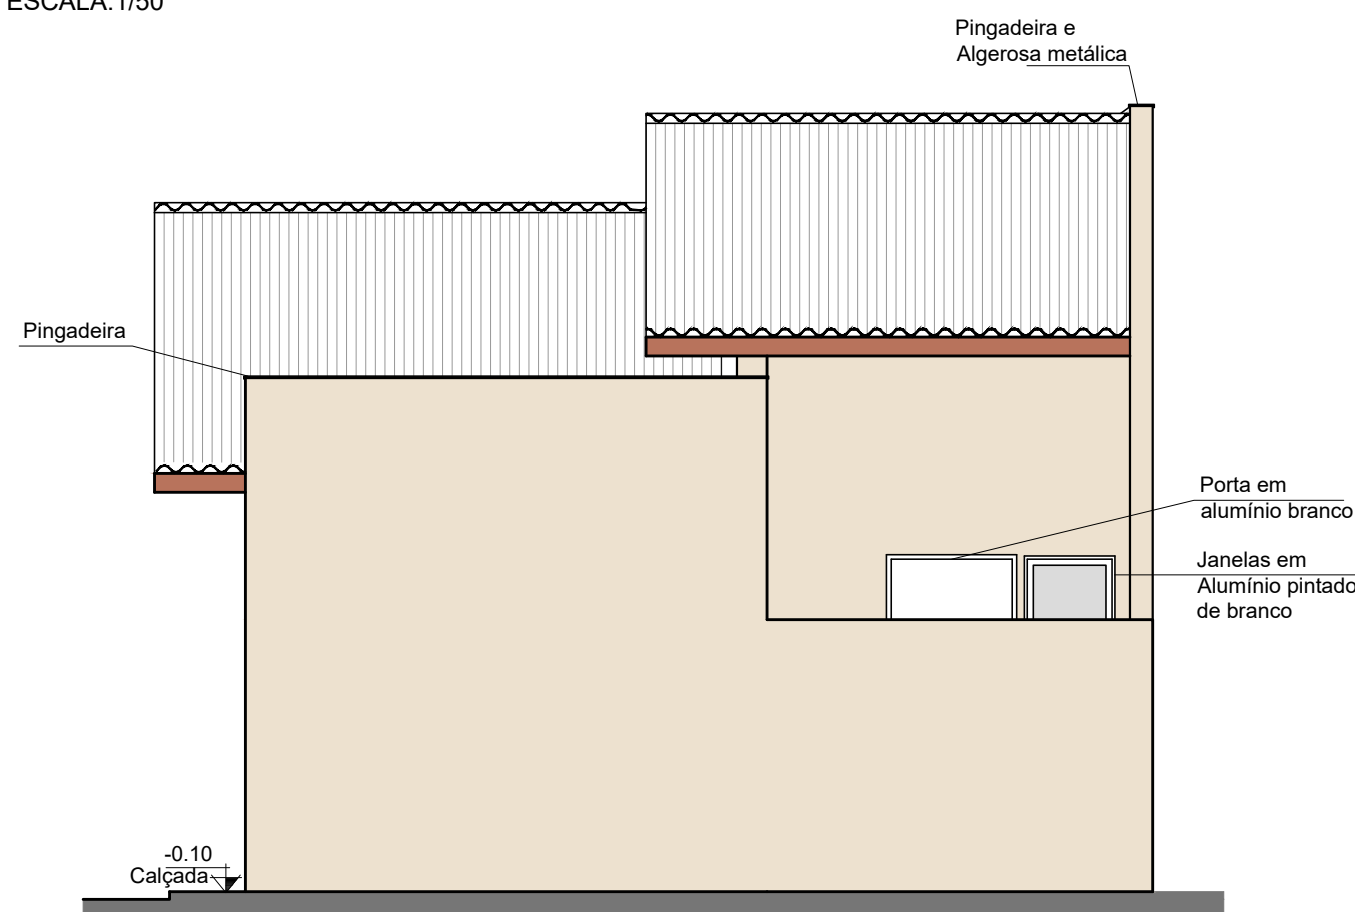

FACHADA FUNDOS
ESCALA: 1/50

			PREFEITURA MUNICIPAL NOVA SANTA RITA	
OBRA CONSTRUÇÃO DE UNIDADES HABITACIONAIS DE INTERESSE SOCIAL MCMV-FNHIS			DATA OUT/2025	
ENDEREÇO Nova Santa Rita/RS			DESENHO	
PROPRIETÁRIO Prefeitura Municipal de Nova Santa Rita / CNPJ: 94309291/0001-48			ESCALA 1:50	
ESPECIFICAÇÃO CORTES E FACHADAS			ÁREA 56,48m²	
Arq. Karine Fabiola Zonatto CAU A123405-4	Arq. Vanessa Leal CAU A247293-7	PM Nova Santa Rita CNPJ: 94309291/0001-48	PRANCHA	03/03