



ÁREA DO LOTEAMENTO		ÁREA LOTES		ÁREA RUAS		ÁREA USO PÚBLICO LOTEAMENTO POPULAR (ÁREA INSTITUCIONAL E ÁREA VERDE)	
m²	%	m²	%	m²	%	m²	%
A= 19.437,00 m²	100	A= 11.372,39 m²	58,51	A= 4.720,64 m²	24,29	A= 3.343,97 m²	17,20

LOTE	ÁREA	LOTE	ÁREA	LOTE	ÁREA
QUADRA 01		QUADRA 03		QUADRA 04	
Lote 01	317,12 m²	Lote 01	175,00 m²	Lote 01	221,18 m²
Área Verde 01 e Institucional	3.017,98 m²	Lote 02	148,75 m²	Lote 02	146,88 m²
		Lote 03	148,75 m²	Lote 03	146,88 m²
QUADRA 02		Lote 04	148,75 m²	Lote 04	146,88 m²
Lote 01	176,22 m²	Lote 05	148,75 m²	Lote 05	146,88 m²
Lote 02	176,07 m²	Lote 06	148,75 m²	Lote 06	146,88 m²
Lote 03	176,22 m²	Lote 07	148,75 m²	Lote 07	146,88 m²
Lote 04	148,75 m²	Lote 08	148,75 m²	Lote 08	146,88 m²
Lote 05	148,75 m²	Lote 09	148,75 m²	Lote 09	146,88 m²
Lote 06	148,75 m²	Lote 10	148,75 m²	Lote 10	146,88 m²
Lote 07	148,75 m²	Lote 11	148,75 m²	Lote 11	146,88 m²
Lote 08	148,75 m²	Lote 12	148,75 m²	Lote 12	146,88 m²
Lote 09	148,75 m²	Lote 13	148,75 m²	Lote 13	146,88 m²
Lote 10	148,75 m²	Lote 14	148,75 m²	Lote 14	146,88 m²
Lote 11	148,75 m²	Lote 15	148,75 m²	Lote 15	146,88 m²
Lote 12	148,75 m²	Lote 16	171,50 m²	Lote 16	146,88 m²
Lote 13	148,75 m²	Lote 17	175,00 m²	Lote 17	146,88 m²
Lote 14	148,75 m²	Lote 18	148,75 m²		
Lote 15	148,75 m²	Lote 19	148,75 m²		
Lote 16	148,75 m²	Lote 20	148,75 m²		
Lote 17	148,75 m²	Lote 21	148,75 m²		
Lote 18	148,75 m²	Lote 22	148,75 m²		
Lote 19	148,75 m²	Lote 23	148,75 m²		
Lote 20	148,75 m²	Lote 24	148,75 m²		
Lote 21	148,75 m²	Lote 25	148,75 m²		
Área Verde 02	105,00 m²	Lote 26	148,75 m²		
Lote 22	210,00 m²	Lote 27	148,75 m²		
Lote 23	210,00 m²	Lote 28	148,75 m²		
Área Verde 03	121,00 m²	Lote 29	148,75 m²		
		Lote 30	148,75 m²		
		Lote 31	148,75 m²		
		Lote 32	171,50 m²		

CAIXA DA RUA

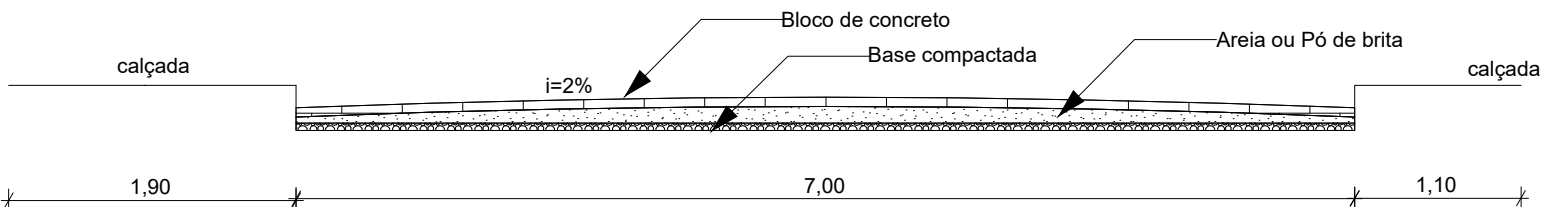

CORTE TRANSVERSAL
Esc: 1/50

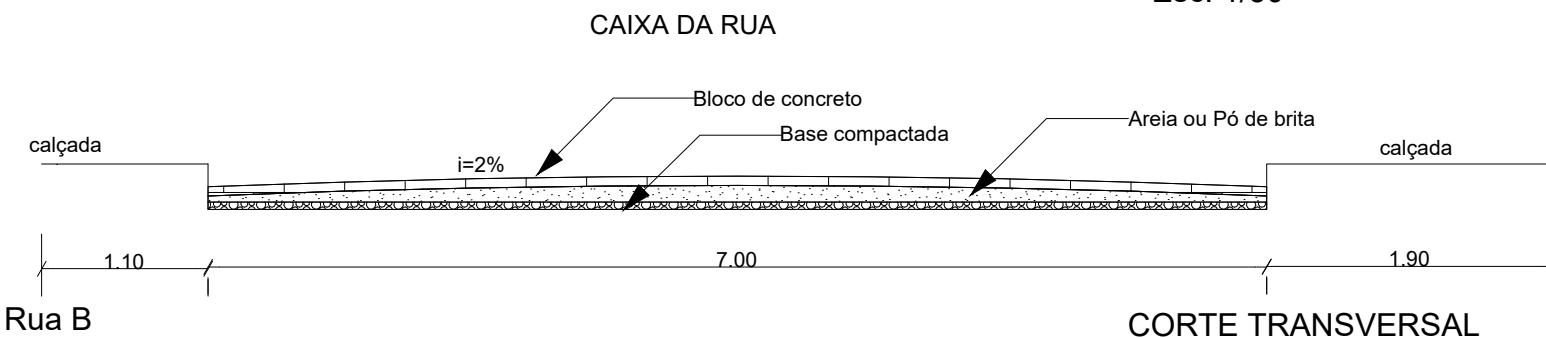

CORTE TRANSVERSAL
Esc: 1/50



PROJETO
PROVISÃO DE UNIDADES HABITACIONAIS NO ÂMBITO DO PROGRAMA MINHA CASA, MINHA VIDA - FNHIS SUB 50, NO MUNICÍPIO DE SÃO JERÔNIMO/RS.
ENDEREÇO
RUA RAFAEL ATHANÁSIO SOBRINHO, LOTE 13 - QUADRA 306, BAIRRO CIDADE BAIXA

CIDADE/ESTADO
SÃO JERÔNIMO - RS

CLIENTE
MUNICÍPIO DE SÃO JERÔNIMO - RS
CNPJ: 88.1117.700/0001-01
RUA CEL. SOARES DE CARVALHO, 558

RESPONSÁVEL TÉCNICO

SIMONE PEREIRA DE LIMA
ENGENHEIRA CIVIL - CREA/RS 272701

FASE PROJETO
PL | Projeto Legal
CONTEÚDO

ESCALA
1:50, 1:200, 1:100, 1:1

DIMENSÃO DA FOLHA
A1

PLANTA SITUAÇÃO/ LOCALIZAÇÃO

RESPONSÁVEL
CAIXA


DATA
11/09/2025
ÁREA A CONSTRUIR (INDIVIDUAL)
47,46 m²

FOLHA

01




LOTEAMENTO URBANISTO
Esc: 1/500

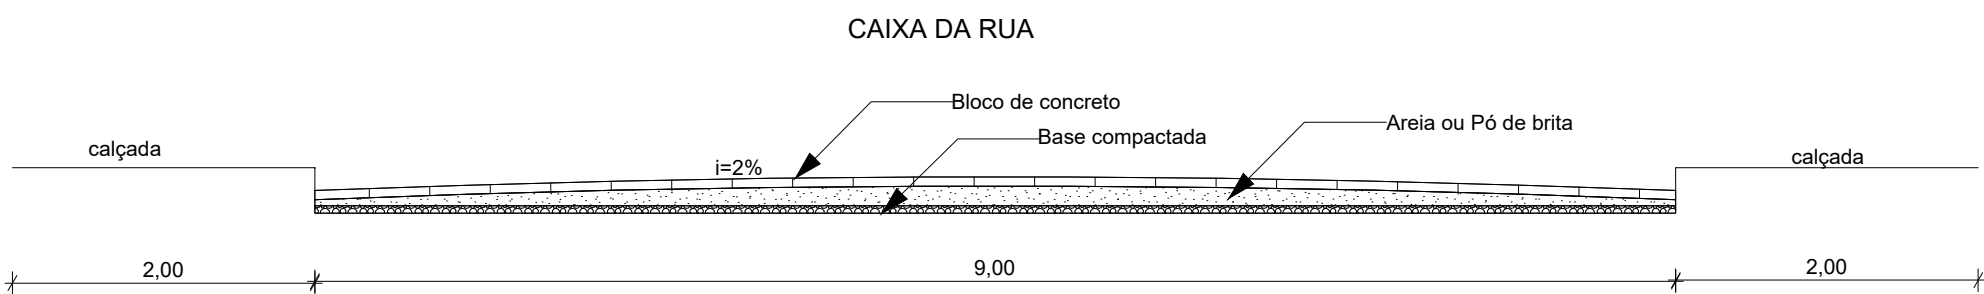

CORTE TRANSVERSAL
Esc: 1/50

Rua Deplan Ferrão

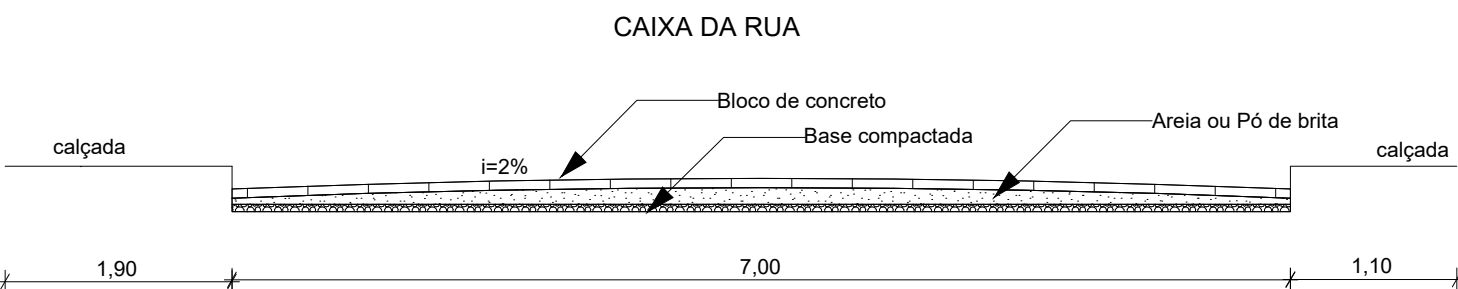

CORTE TRANSVERSAL
Esc: 1/50

Rua A