
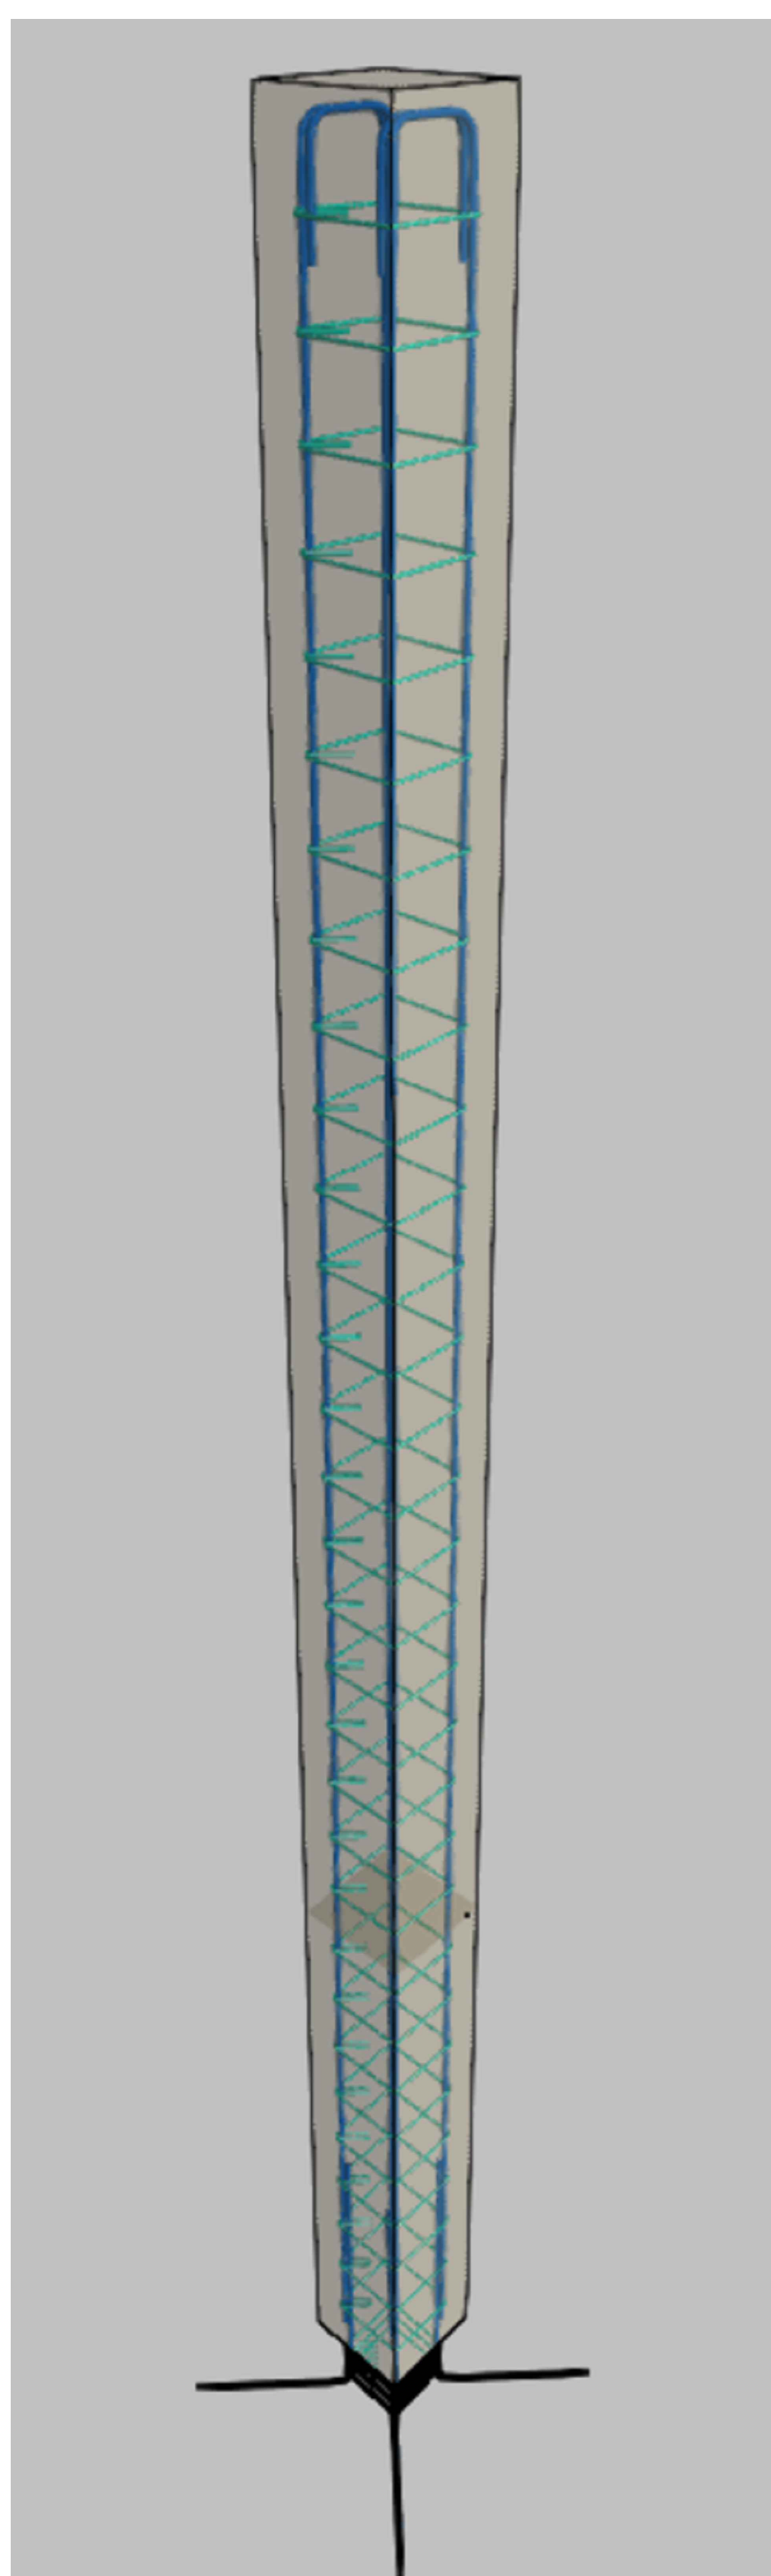
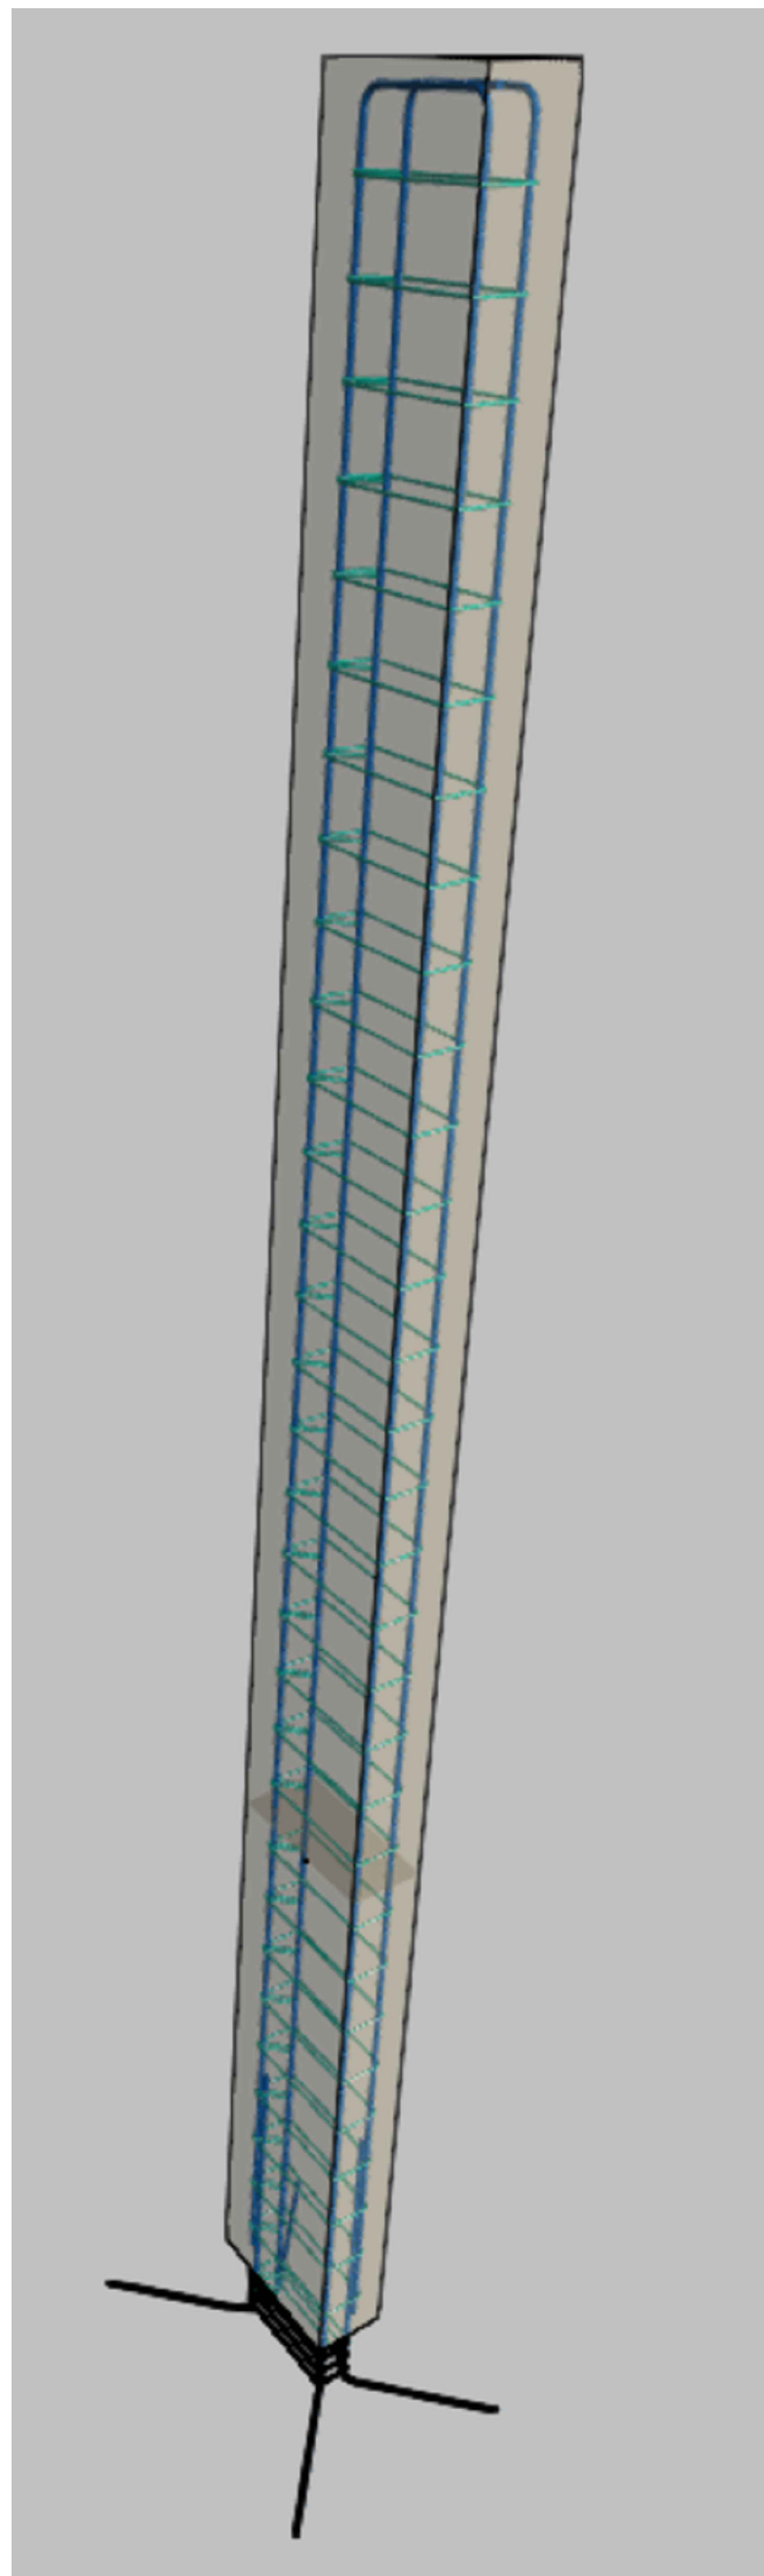


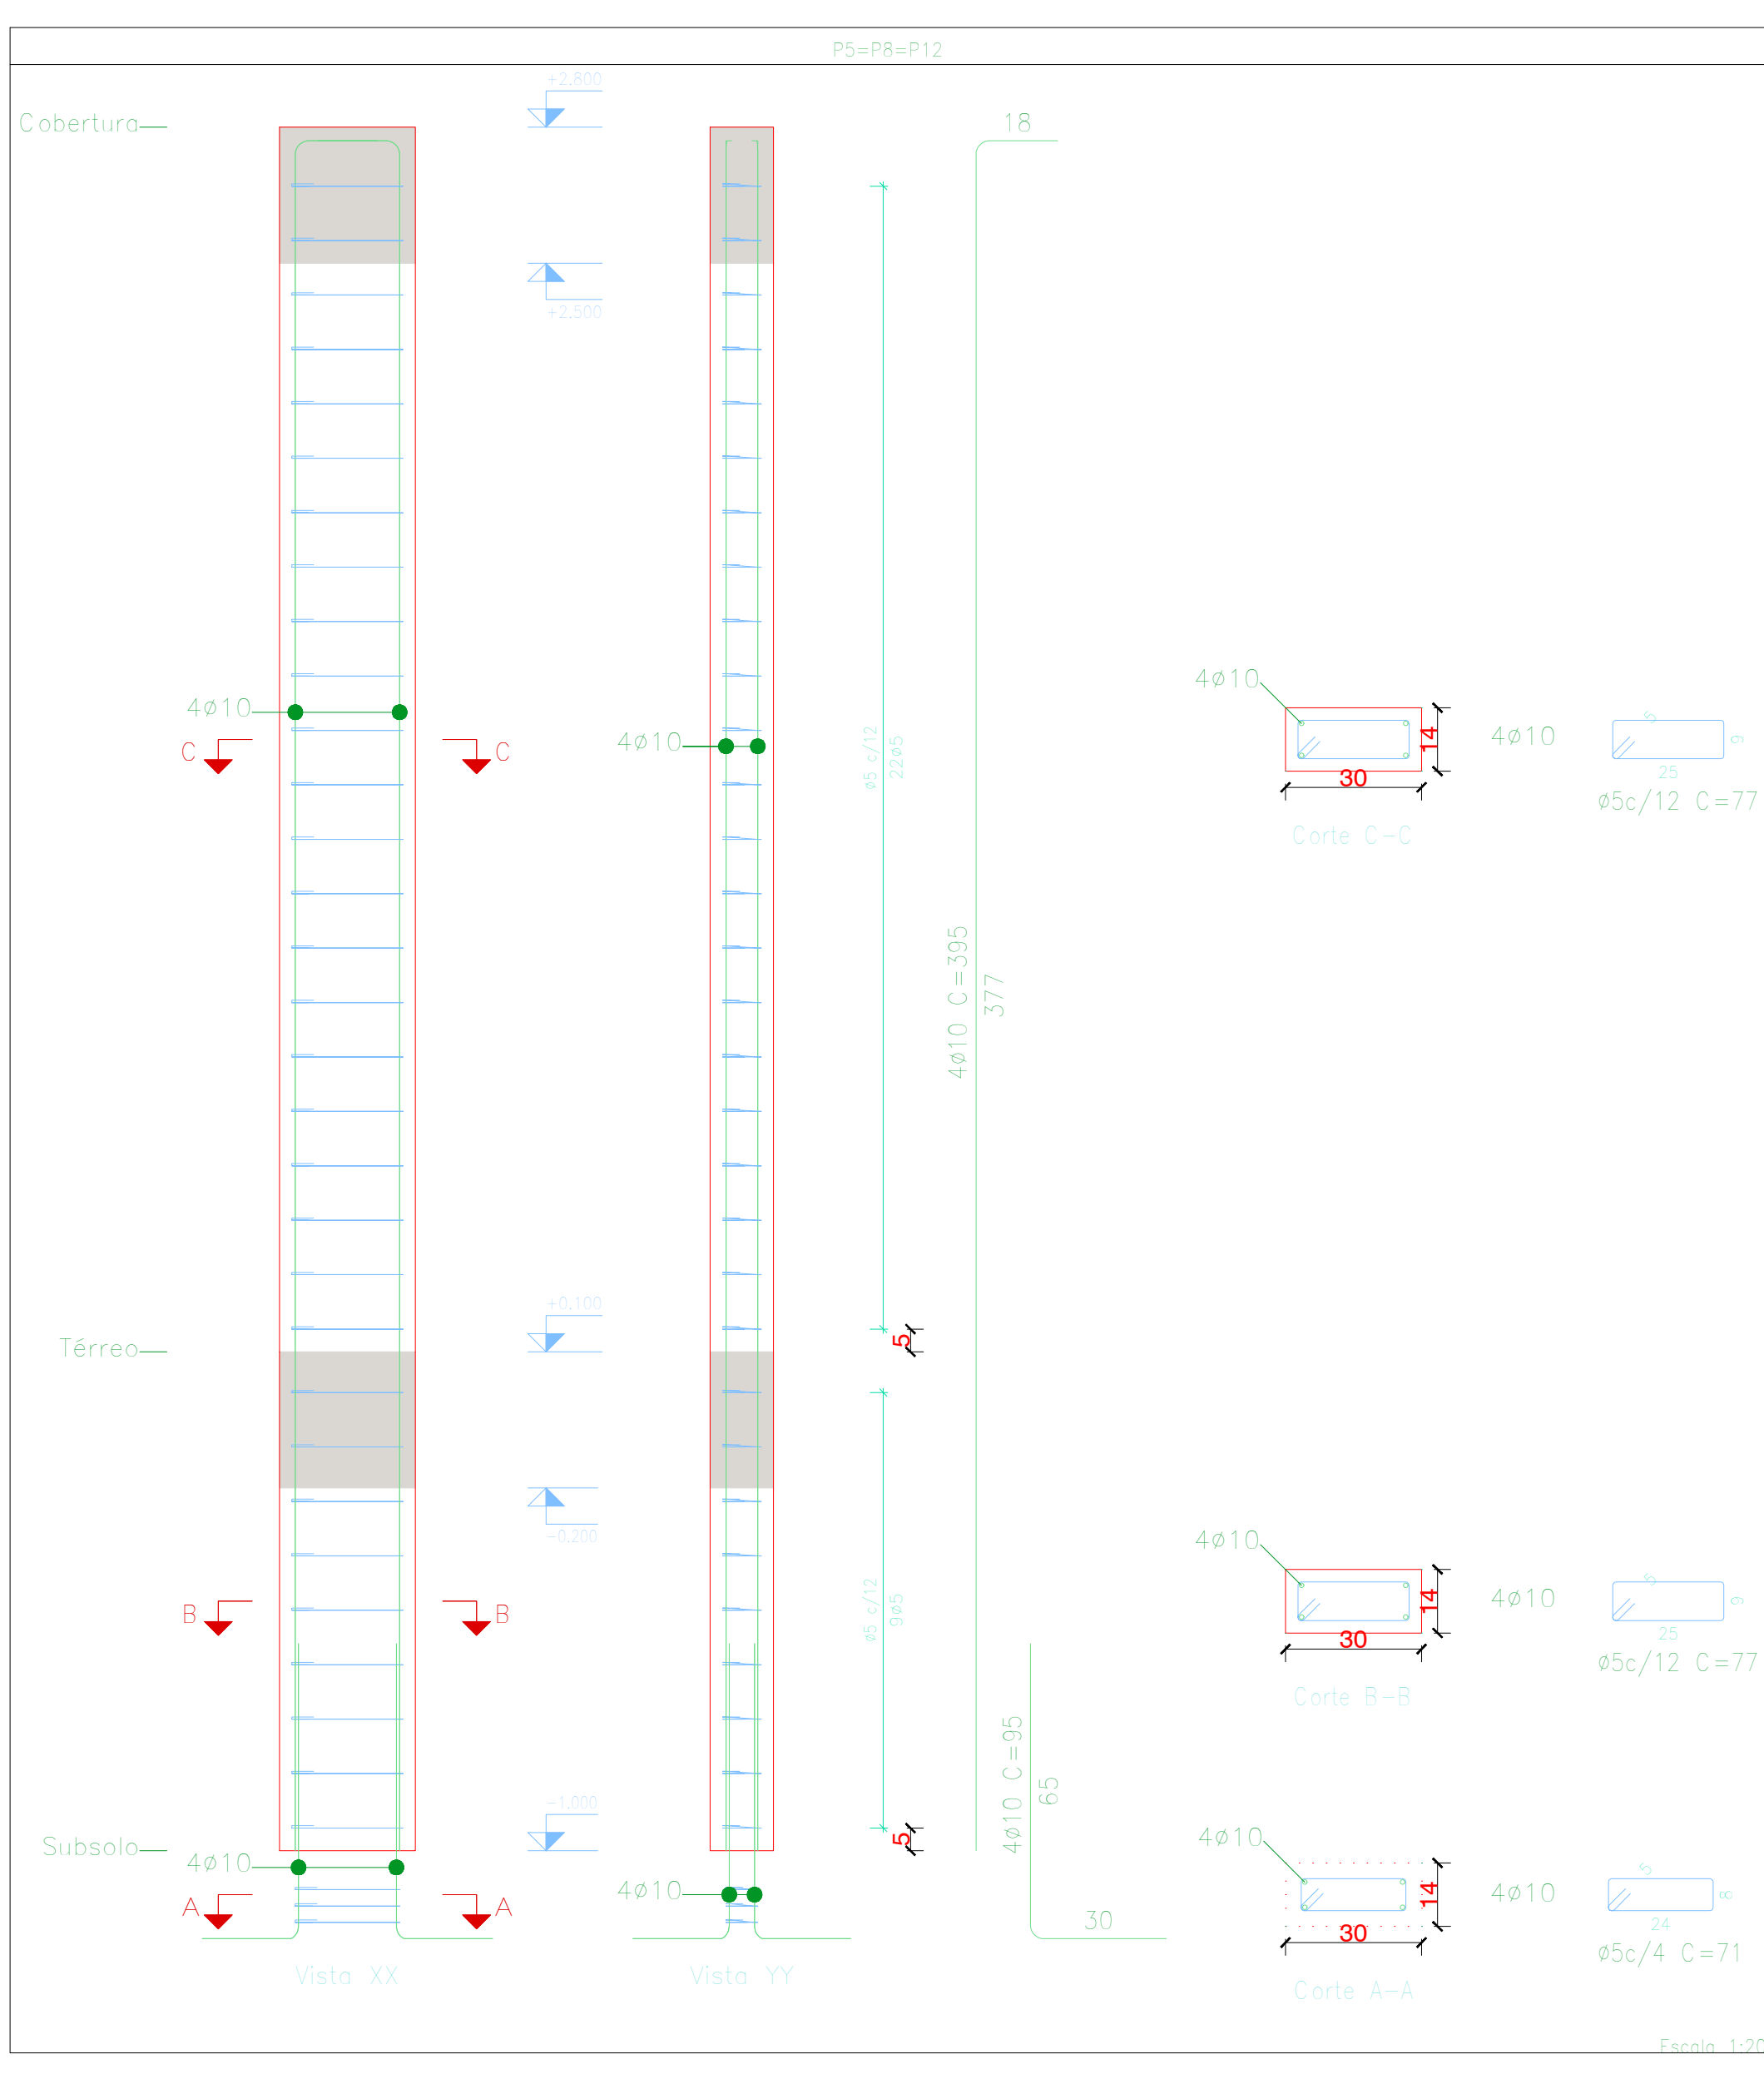

DETALHAMENTO 3D DA ESTRUTURA (PILAR 14X30)

gov.br

Documento assinado digitalmente
EUGENIO CESCONETTO
Data: 02/09/2025 15:08:06-0300
Verifique em <https://validar.jf.gov.br>

DATA	JUL /2025
DESENHO	Engº Eugênio Cesconetto
ESCALA	INDICADA
ÁREA:	56,48m²
PRANCHA	4/4