



Projeto existente

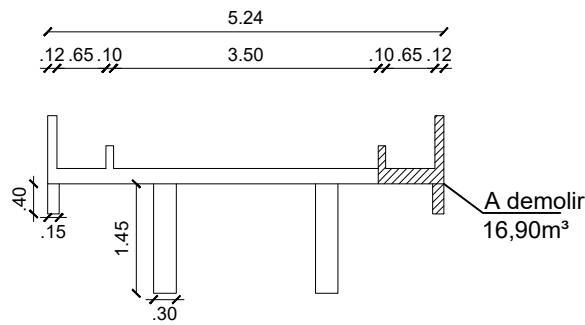

A demolir
16,90m²

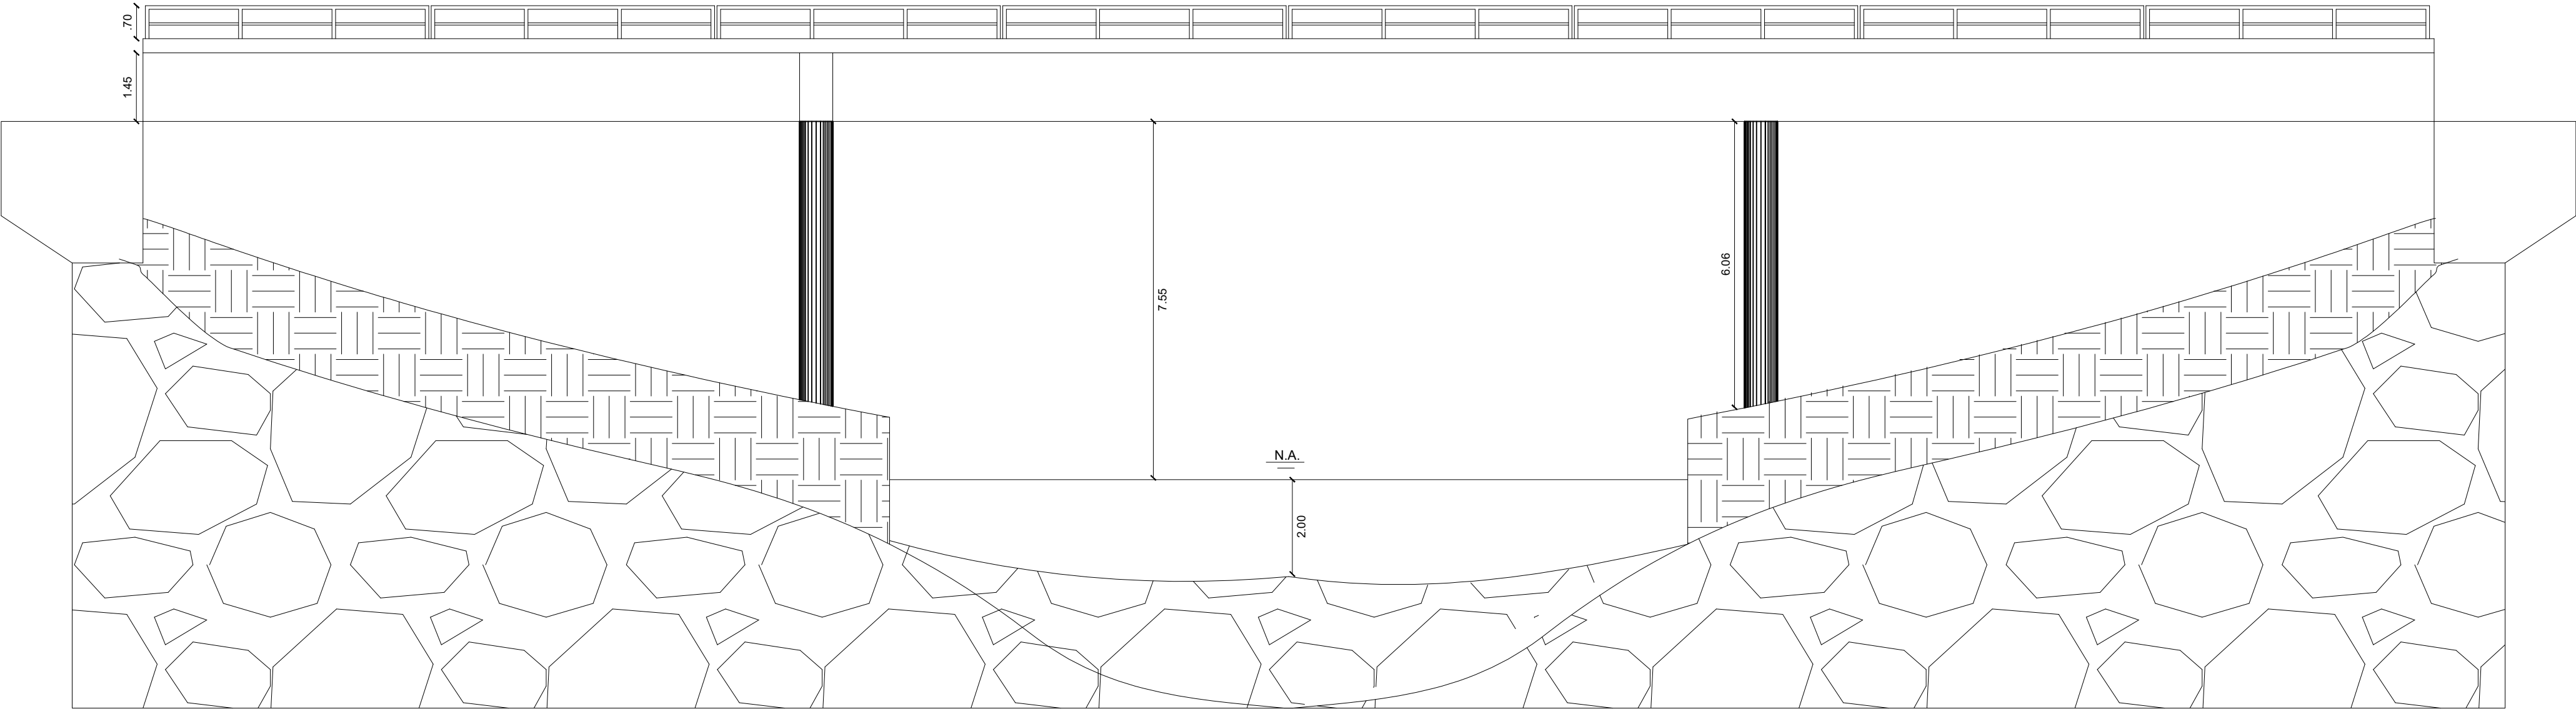

APROVADO

PREFEITURA MUNICIPAL
DE INDEPENDÊNCIA - RS
APROVAÇÃO Nº 11/2025
EM 12 DE SETEMBRO DE 2025

Felipe Feron Kirschner
Eng. Civil CREA RS228770
Mat. 2688

Eduardo Maahs Marasca
Prefeito Municipal de
Independência-RS



Ponte em Concreto Armado e Pré-fabricado

Prefeitura Municipal de Alegria - RS

Resp. Técnico: Brayan Martins de Lima
Crea/RS: 247907

Local: Linha Buricá
Projeto Existente

Escala: 1:100	Data: Dez/2025	1
------------------	-------------------	---