

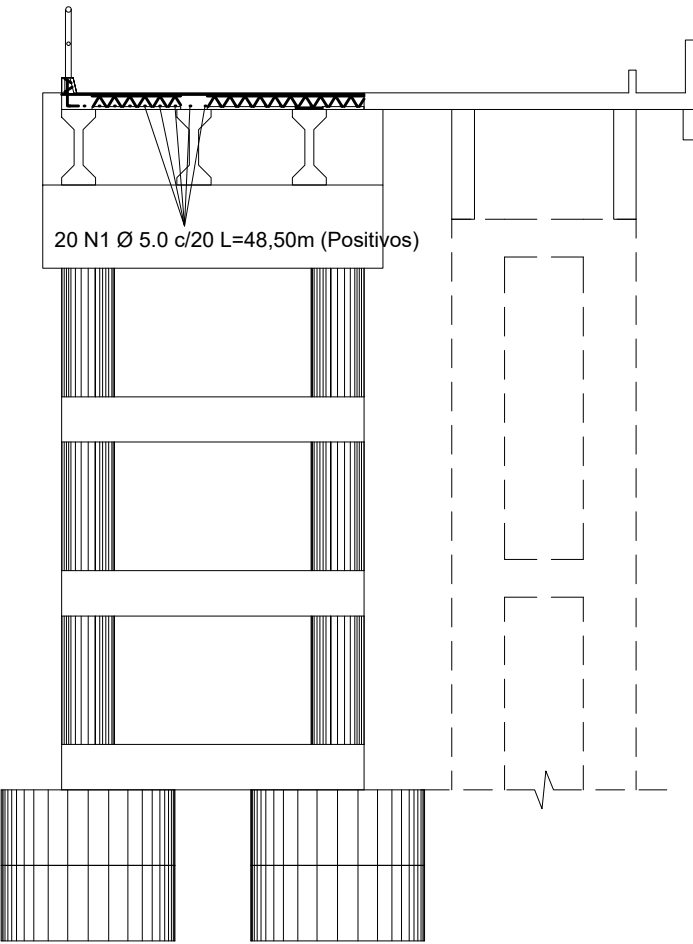
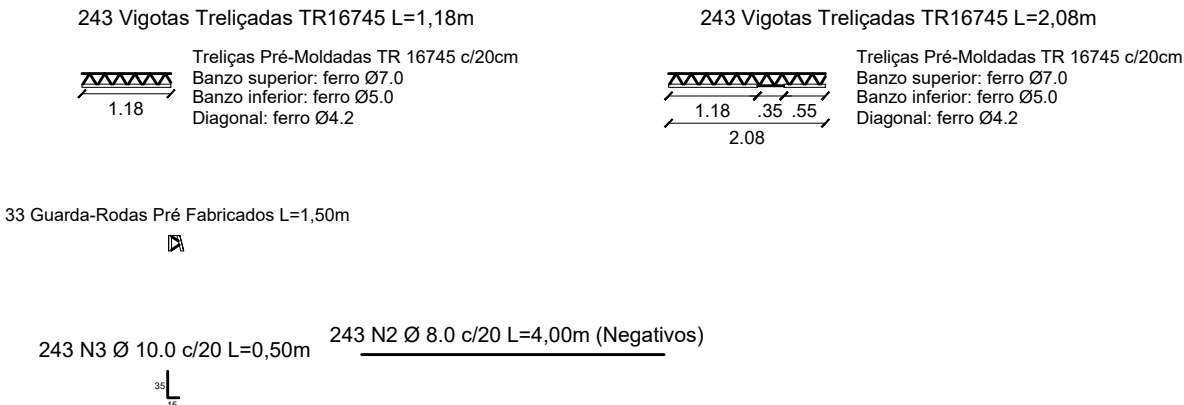
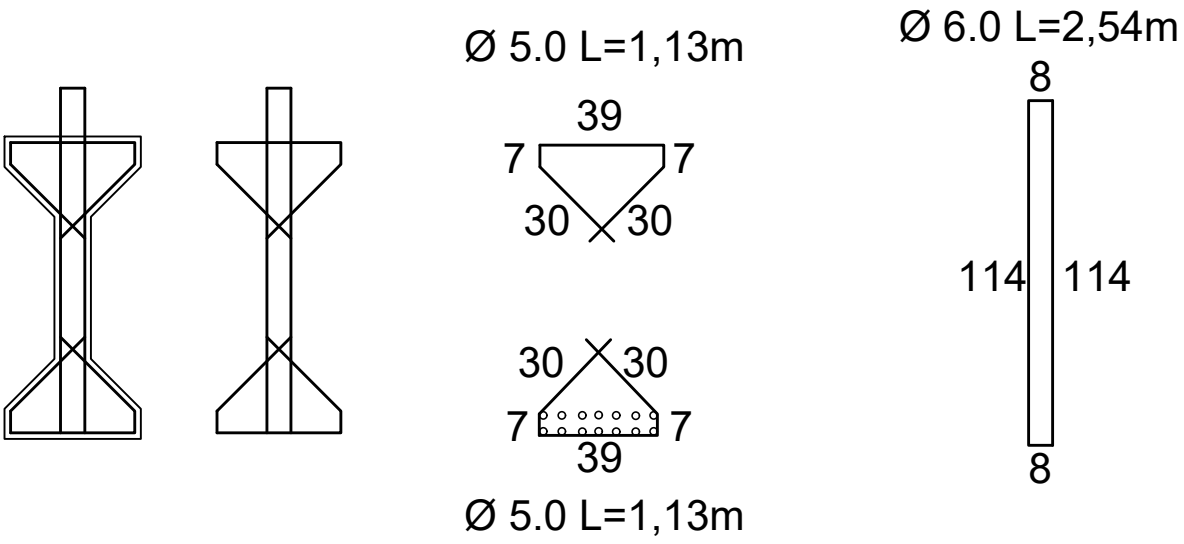
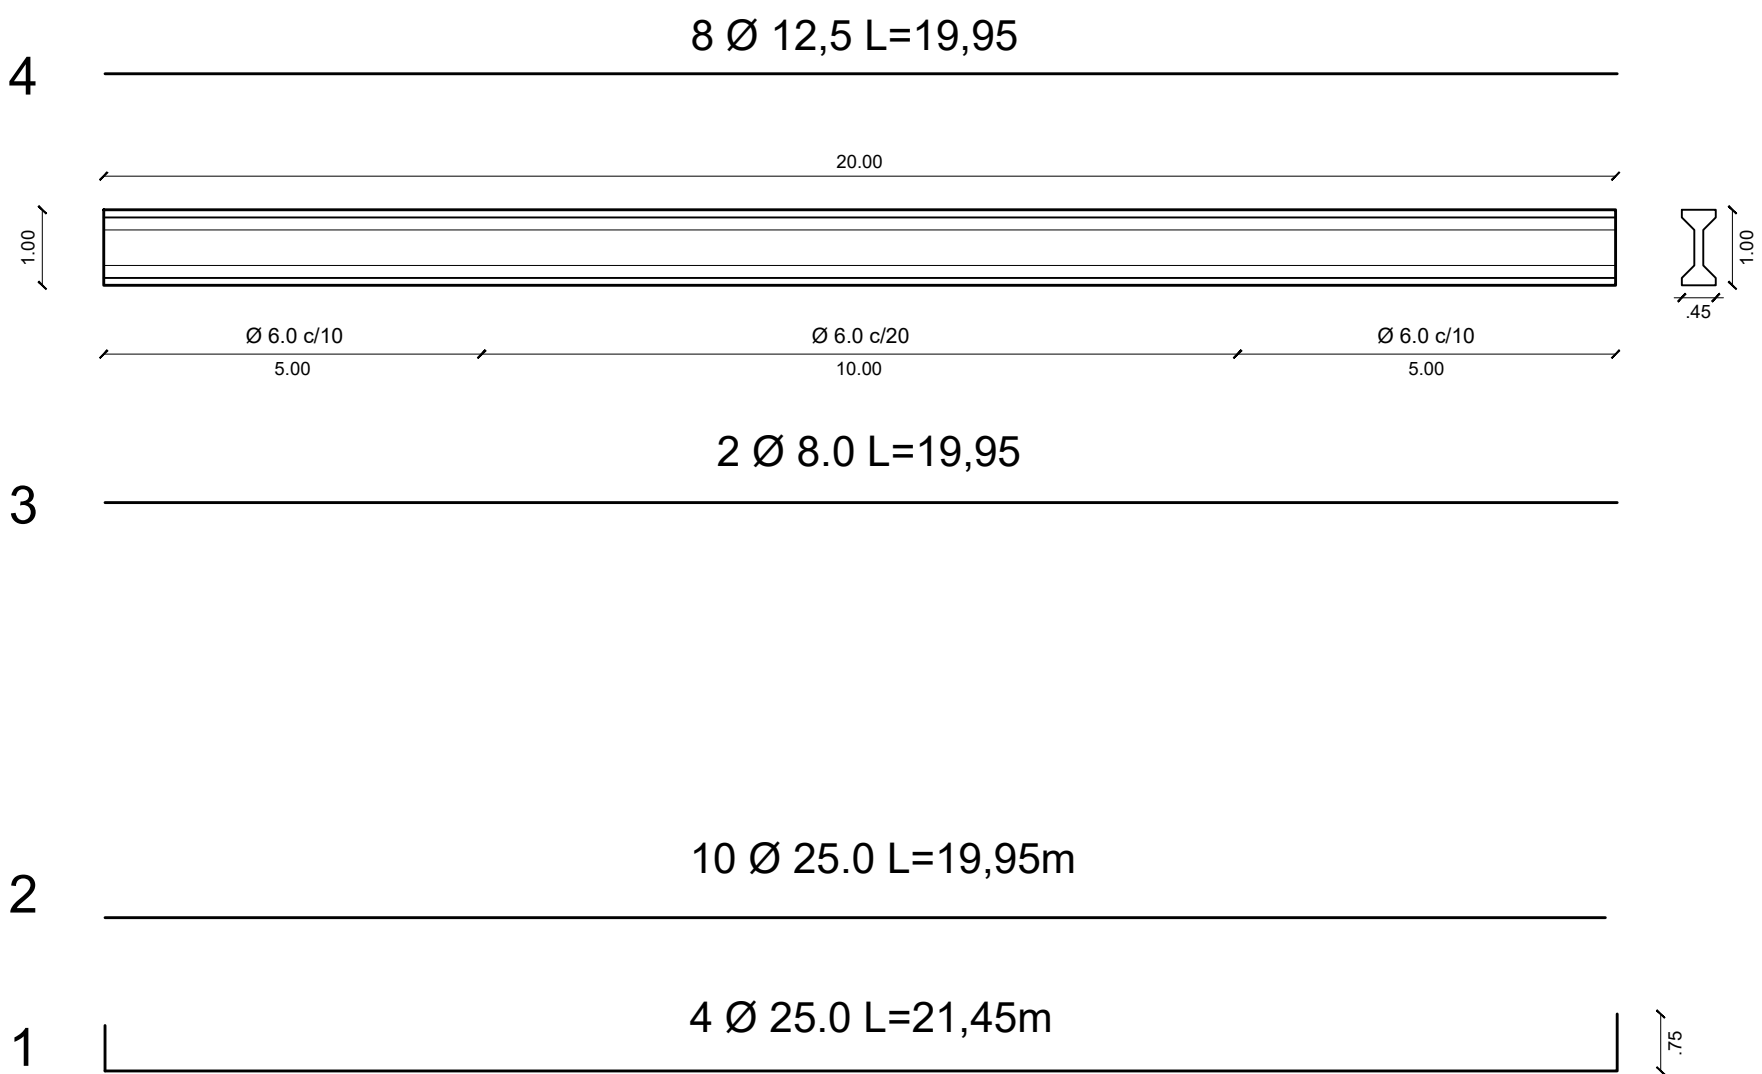


LOCALIZAÇÃO	POSIÇÃO	BITOLA	QNT.	COMP. UNIT (M)	COMP. TOTAL (M)	KG/M	PESO UNIT. (KG)	PESO TOTAL (KG)	PESO +10% (KG)
TABULEIRO	1	5,0	20	48,50	970,00	0,154	7,47	149,38	164,32
TABULEIRO	2	8,0	243	4,00	972,00	0,395	1,58	383,94	422,33
TABULEIRO	3	10,0	243	0,50	121,50	0,617	0,31	74,97	82,46
								TOTAL	669,11

3 Vigas Longarinas 45x100X2000 (Concreto Armado)

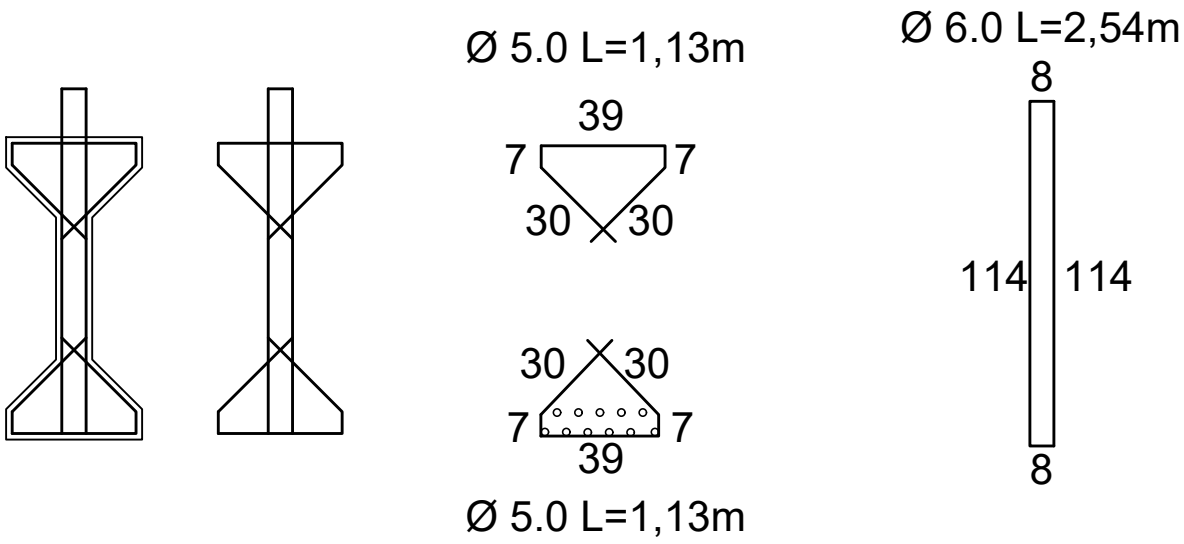

6 Vigas Longarinas 45x100X1425 (Concreto Armado)

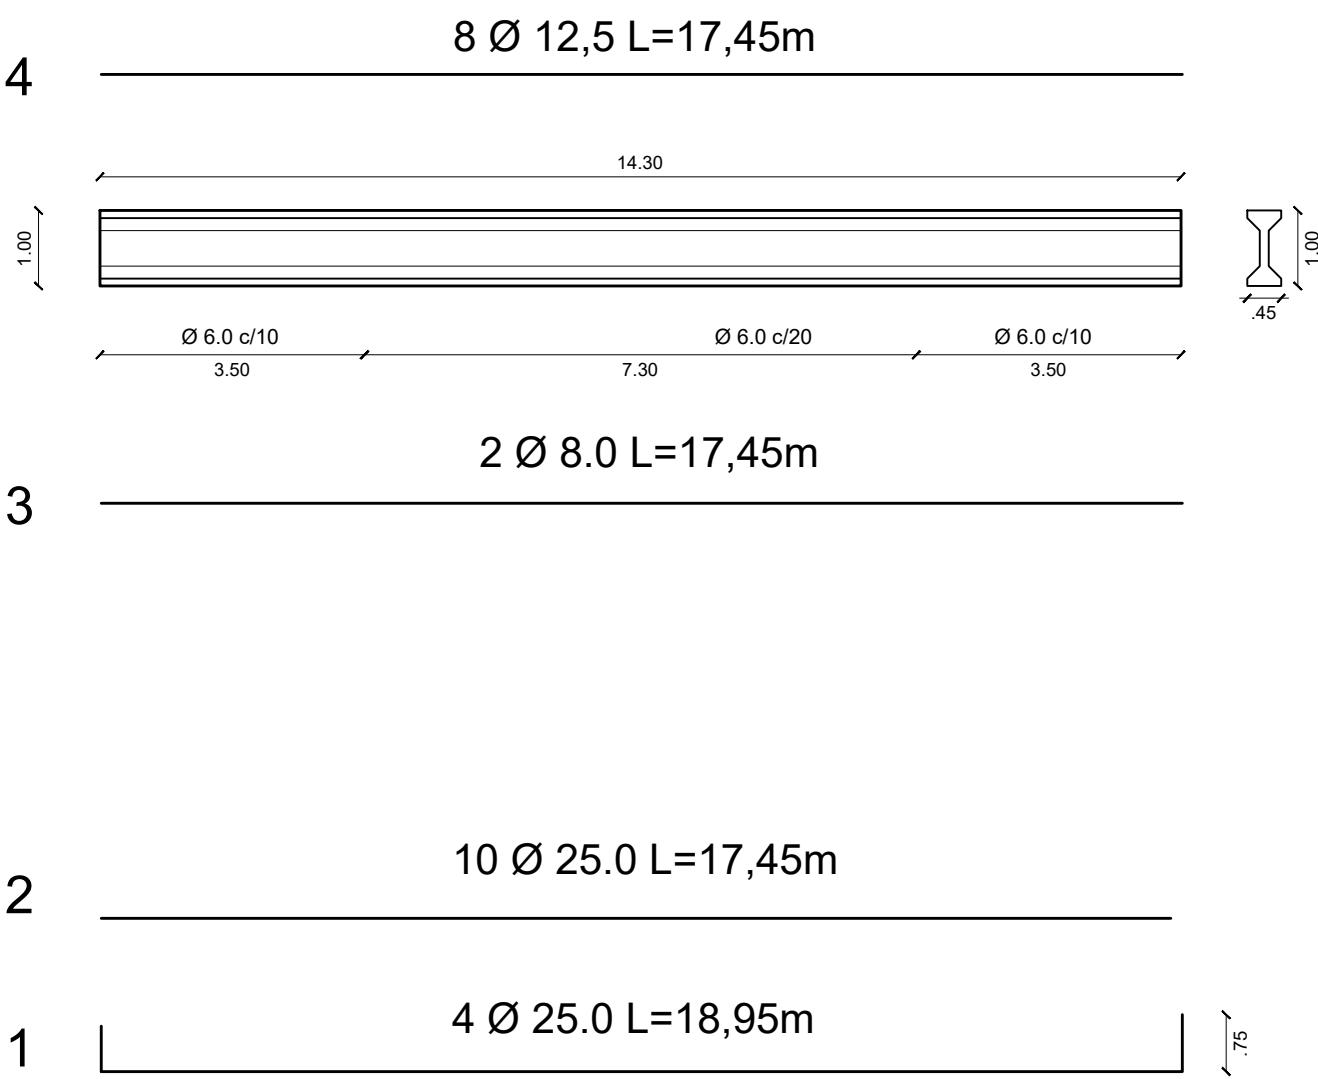

APROVADO
PREFEITURA MUNICIPAL
DE INDEPENDÊNCIA - RS
APROVAÇÃO Nº 11/2025
EM 12 DE SETEMBRO DE 2025

Felipe Feron Kirschner
Eng. Civil CREA RS228770
Mat. 2688

Eduardo Maahs Marasca
Prefeito Municipal de
Independência-RS

Notas:
1 - Dimensão em metros;
2 - Classe de Agressividade Ambiental I;
3 - Materiais:
Fundações - Concreto Fck ≥ 25 Mpa;
Cortinas em Concreto Armado - Concreto Fck ≥ 30 Mpa;
Longarinas - Concreto Fck ≥ 40 Mpa;
Transversinas - Concreto Fck ≥ 30 Mpa;
Laje - Concreto Fck ≥ 30 Mpa;
Aço CA-50 - Fyk = 500 Mpa;
Aço CA-60 - Fyk = 600 Mpa;
4 - Trem Tipo de Projeto Classe TB24;
5 - Os serviços devem ser executados de acordo com as normas brasileiras.

Ponte em Concreto Armado e Pré-fabricado



Prefeitura Municipal de Alegria - RS

Resp. Técnico: Brayan Martins de Lima
Crea/RS: 247907

Local: Linha Burid
Longarinas Pré-Fabricadas
Tabuleiro e Guarda-Corpos

Escala:
1:100

Data:
Dez/2025

4