
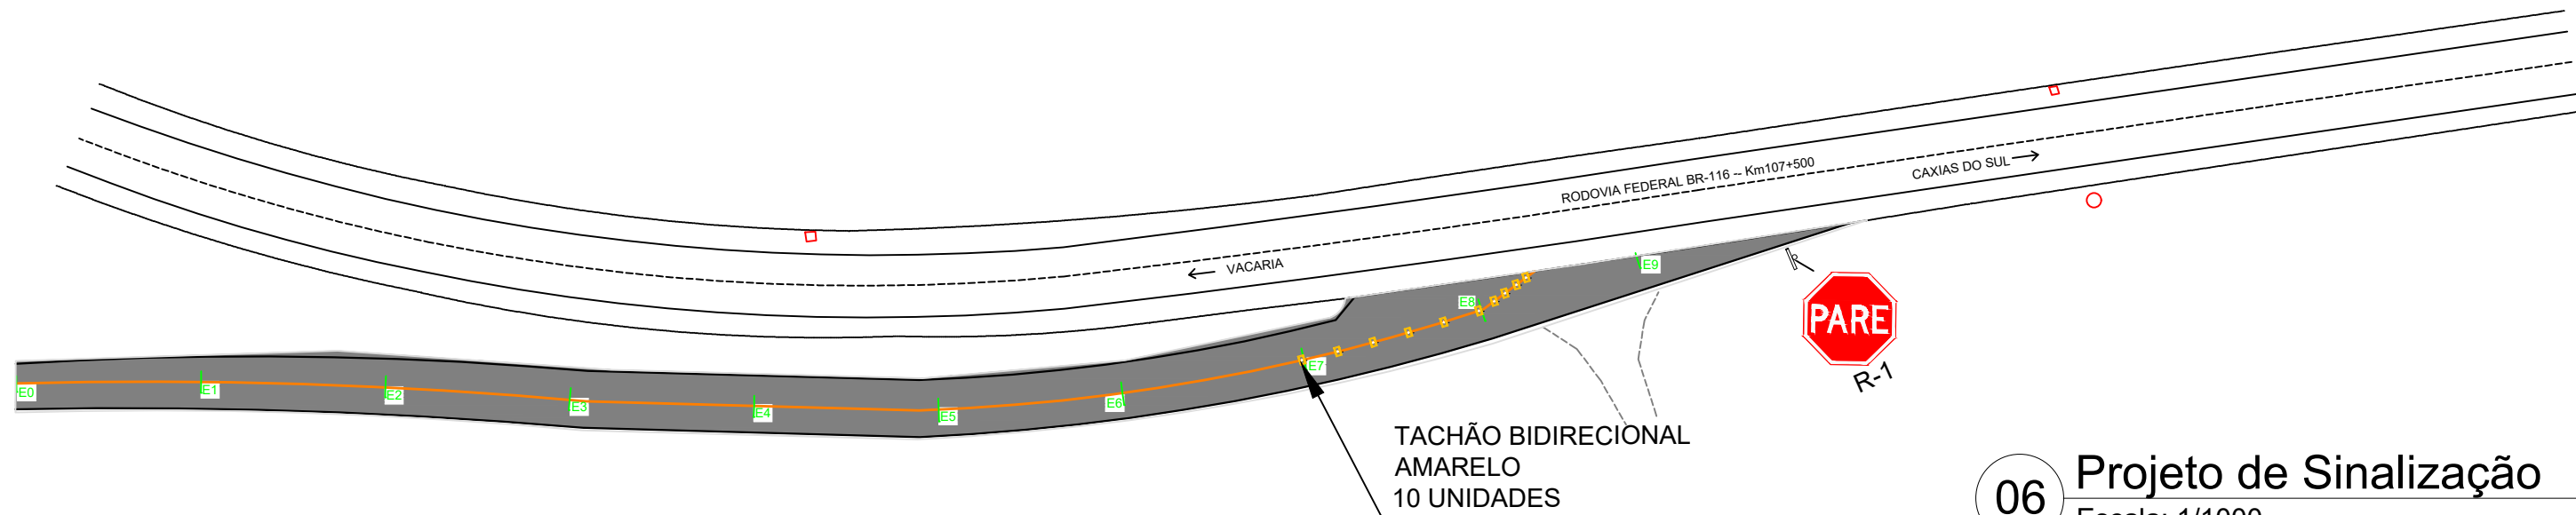


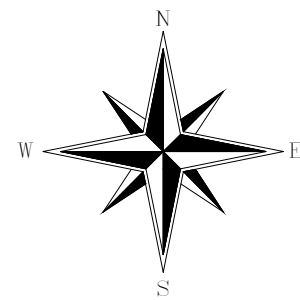

06 Projeto de Sinalização
Escala: 1/1000

PLACA DE REGULAMENTAÇÃO R-1

Ø = 60 cm

POSTE GALVANIZADO 2" L 2,20 m



PISTA



1,20 m

07 Detalhe de Placas de Sinalização
S/Escala


Perfil Longitudinal

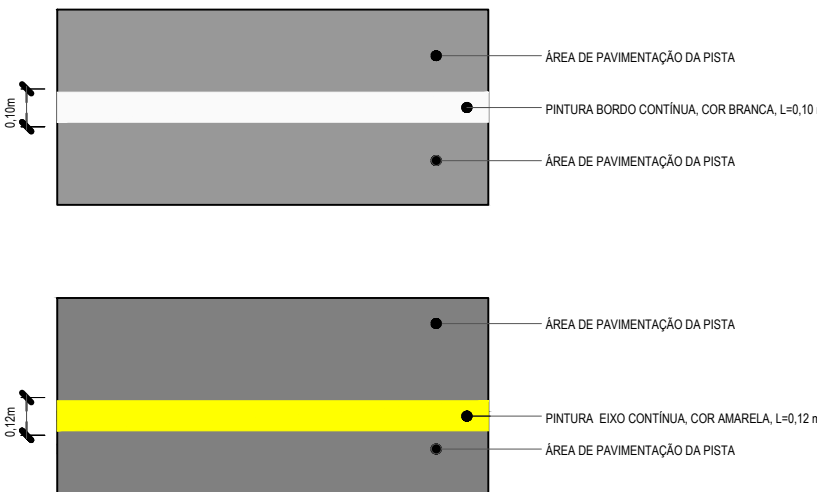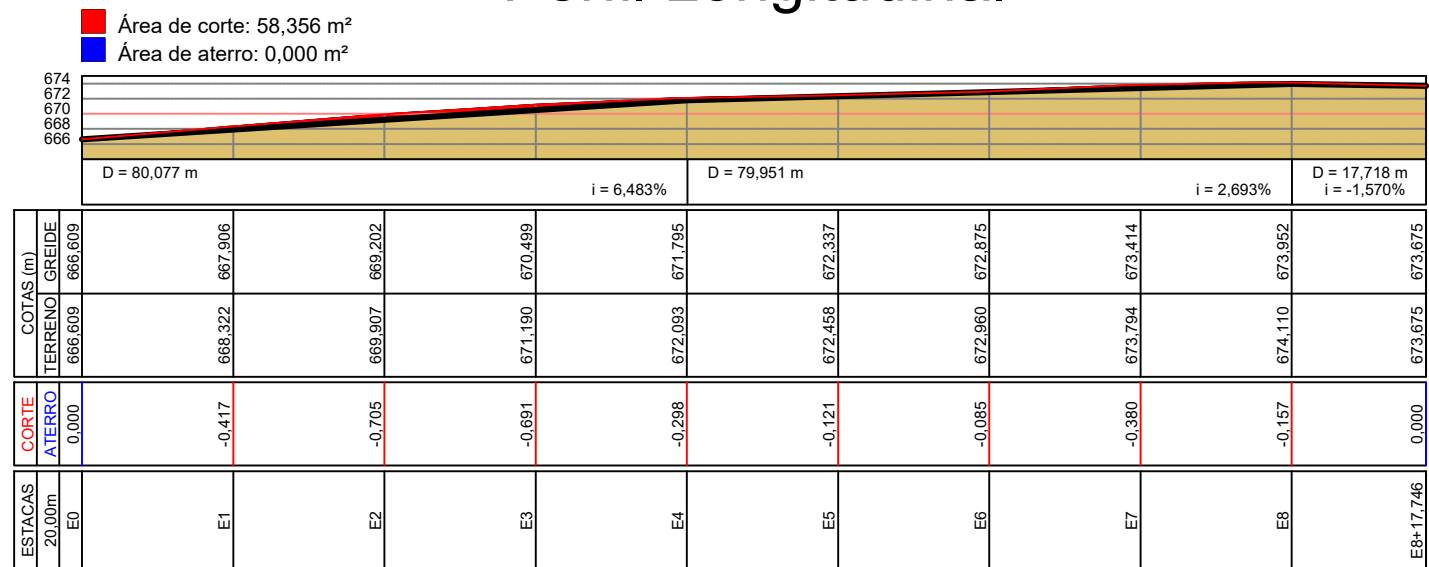


SINALIZAÇÃO HORIZONTAL:

- LINHA DE DIVISÃO DE FLUXOS FAIXA SIMPLES AMARELA COM 12 cm.
- LINHA DE BORDO FAIXA SIMPLES BRANCA COM 10 cm.
- ACESSOS - FAIXA SEGMENTADA BRANCA COM 10 cm.

08 Detalhe de Sinalização
S/Escala

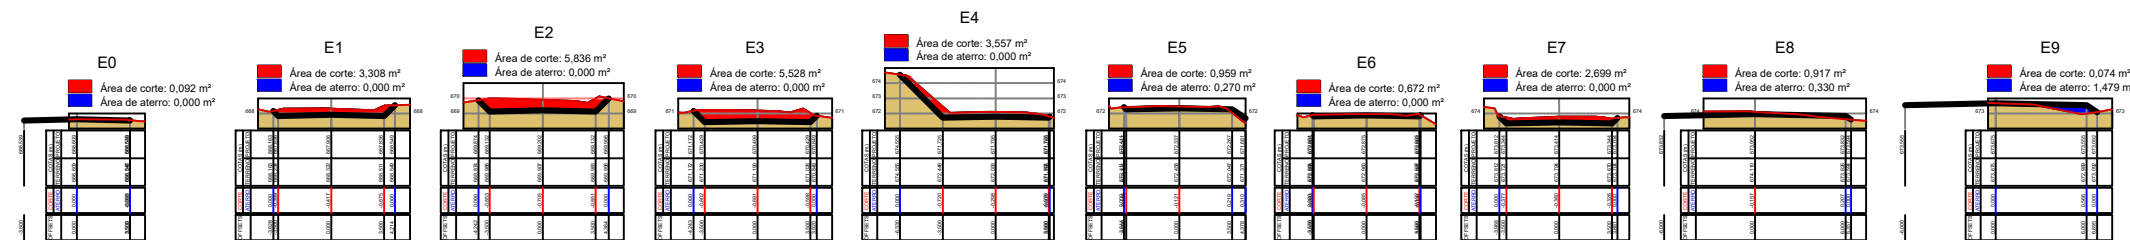

09 Perfil Longitudinal e Seções Transversais
1/1000 e 1/500

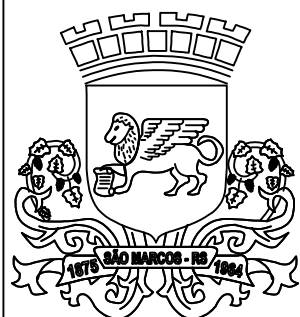

PREFEITURA MUNICIPAL DE SÃO MARCOS
NÚCLEO DE ENGENHARIA

RESPONSÁVEL TÉCNICO PROJETISTA :

RODRIGO CASTILHOS GIOTTI

OBRA :

PAVIMENT. EM CBUQ DE ACESSO DA ESTRADA MUNICIPAL 400 - BR116 Km 107+500

PROPRIETÁRIO :

PREFEITURA MUNICIPAL DE SÃO MARCOS

LOCALIZAÇÃO :

ESTRADA MUNICIPAL 400 - LINHA SANTANA

DISTRITO:

ZONA:

QUADRA:

LOTE:

T.O.:

I.A.:

PROJETOS:

PROJETO DE SINALIZAÇÃO E TERRAPLENAGEM

ESCALAS:

INDICADAS

DESENHO:

DATA:

15/02/2026

ÁREA:

1.240,00 m²

VERSÃO:

01

PRANCHA:

03/03

ASSINATURA RESPONSÁVEL TÉCNICO:

ASSINATURA DO PROPRIETÁRIO: