

1° PAVIMENTO

RECEPÇÃO


SUBSOLO - ÁREA DE SERVIÇO

SALAS MULTIUSO LAYOUT 1


SALAS MULTIUSO LAYOUT 2

PERSPECTIVA


PROJETO: PROJETO ARQUITETÔNICO DE REFORMA		ENDEREÇO DO PROJETO: RUA BERNARDO PIRES, 128 - SANTANA, PORTO ALEGRE/RS - CEP 90620-010	
CLIENTE CONSELHO REGIONAL DE QUÍMICA DA 5ª REGIÃO		NÚMERO DE CONTRATO 2/2024	
CPF/CNPJ 92.909.068/0001-06		RESPONSÁVEL TÉCNICO PELO PROJETO LUIZA DE MATTOS SILVA CAU A248102-2	
		 Documento assinado digitalmente LUIZA DE MATTOS SILVA Data: 26/06/2025 22:51:24 0300 Verifique em https://validar.sil.gov.br	
CONTEÚDO DA PRANCHA Subsolo - Área de serviço / 1º Pav. - Recepção e salas multiuso			
EQUIPE TÉCNICA URBE Ateliê de Arquitetura ateliêurbe@gmail.com		PRANCHA PE01 /08	
ateliê de arquitetura		26/06/2025 22:51:15	
		ESCALA INDICADA	

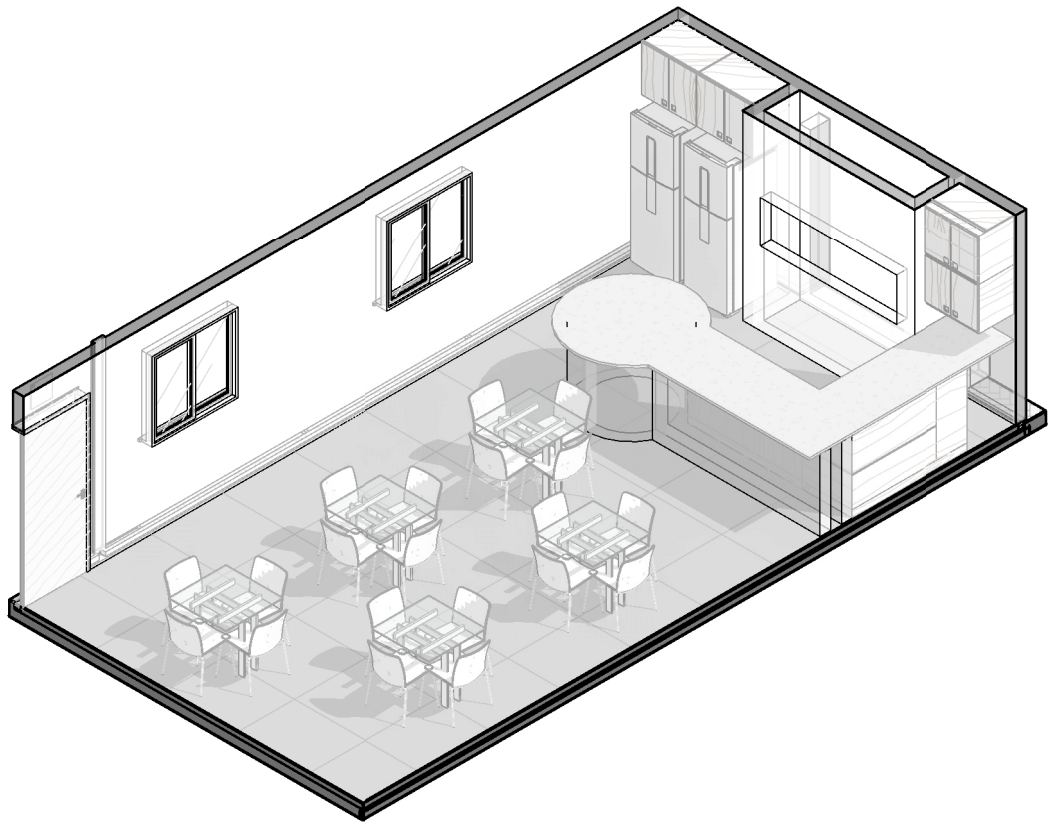

SALÃO 1

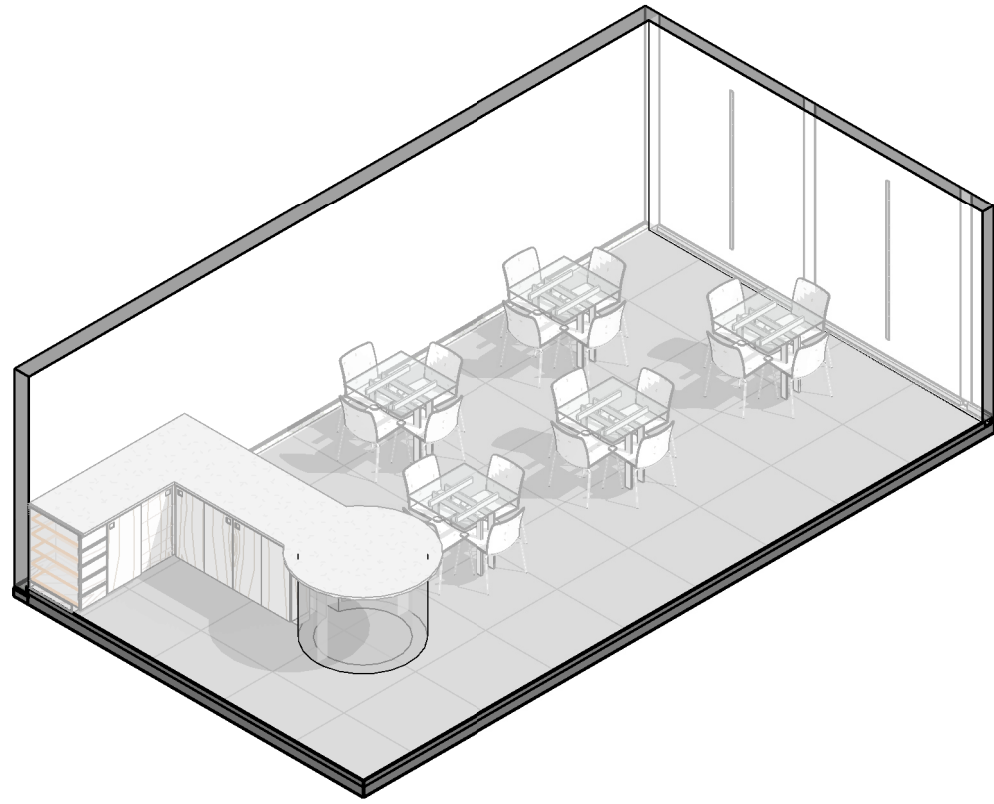

SALÃO 2

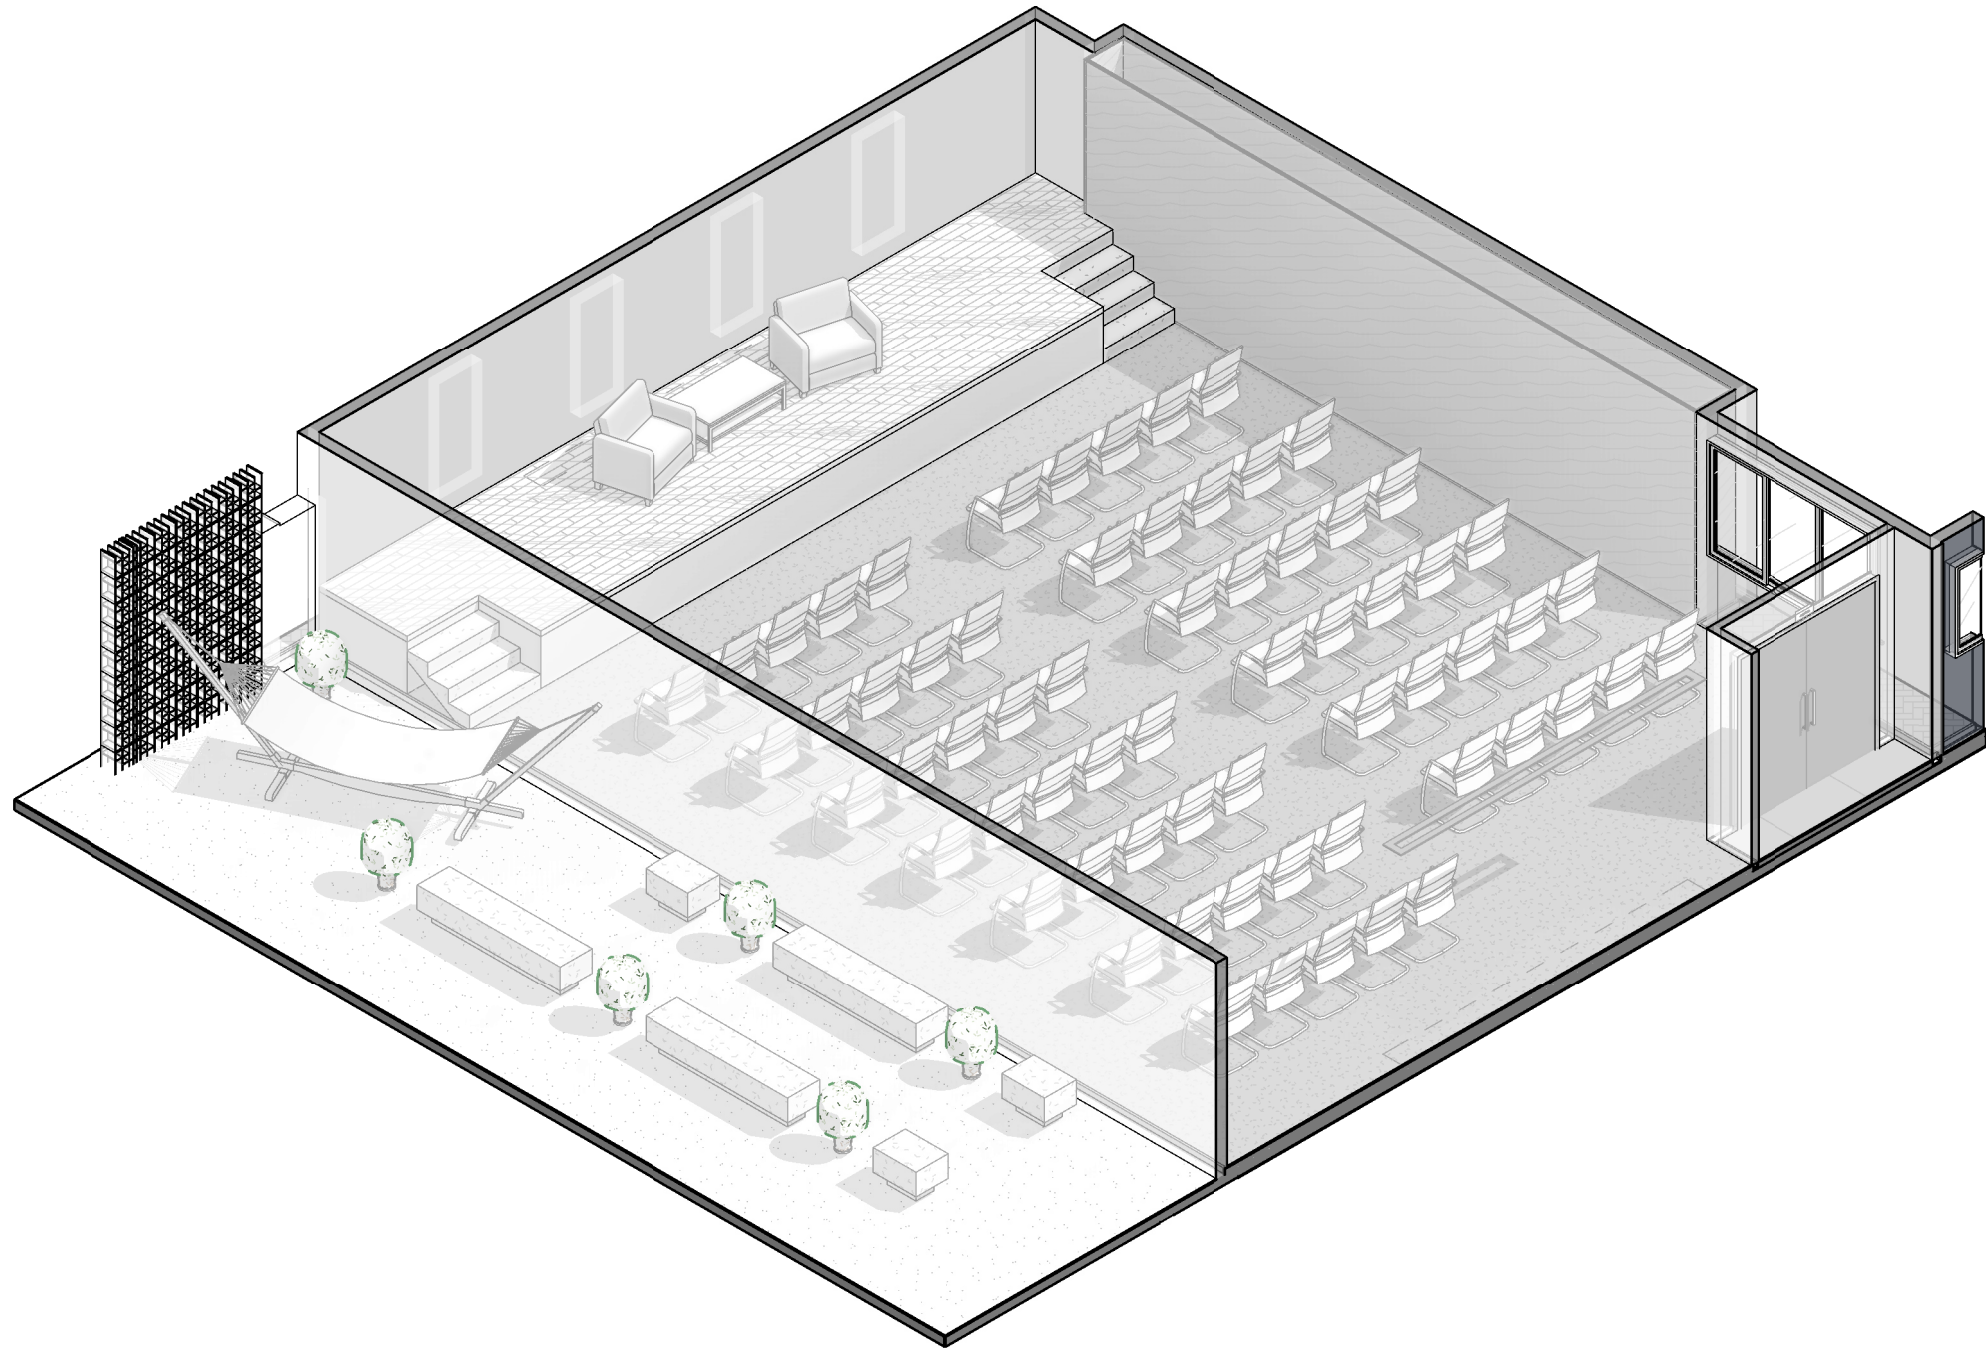

CONVIVÊNCIA + AUDITÓRIO

PERSPECTIVA

PROJETO: PROJETO ARQUITETÔNICO DE REFORMA	ENDEREÇO DO PROJETO: RUA BERNARDO PIRES, 128 - SANTANA, PORTO ALEGRE/RS. - CEP 90620-010
CLIENTE CONSELHO REGIONAL DE QUÍMICA DA 5ª REGIÃO	
CPF/CNPJ 92.909.068/0001-06	NÚMERO DE CONTRATO 2/2024
RESPONSÁVEL TÉCNICO PELO PROJETO LUIZA DE MATTOS SILVA CAU A248102-2	Documento assinado digitalmente LUIZA DE MATTOS SILVA Data: 26/06/2025 23:30:24-0300 Verifique em https://validar.iti.gov.br

CONTEÚDO DA PRANCHA
1º Pav. - Convivência, auditório e salão


EQUIPE TÉCNICA
URBE Ateliê de Arquitetura
ateliourbe@gmail.com

PRANCHA


PE02 /08

26/06/2025 22:51:33


ESCALA INDICADA

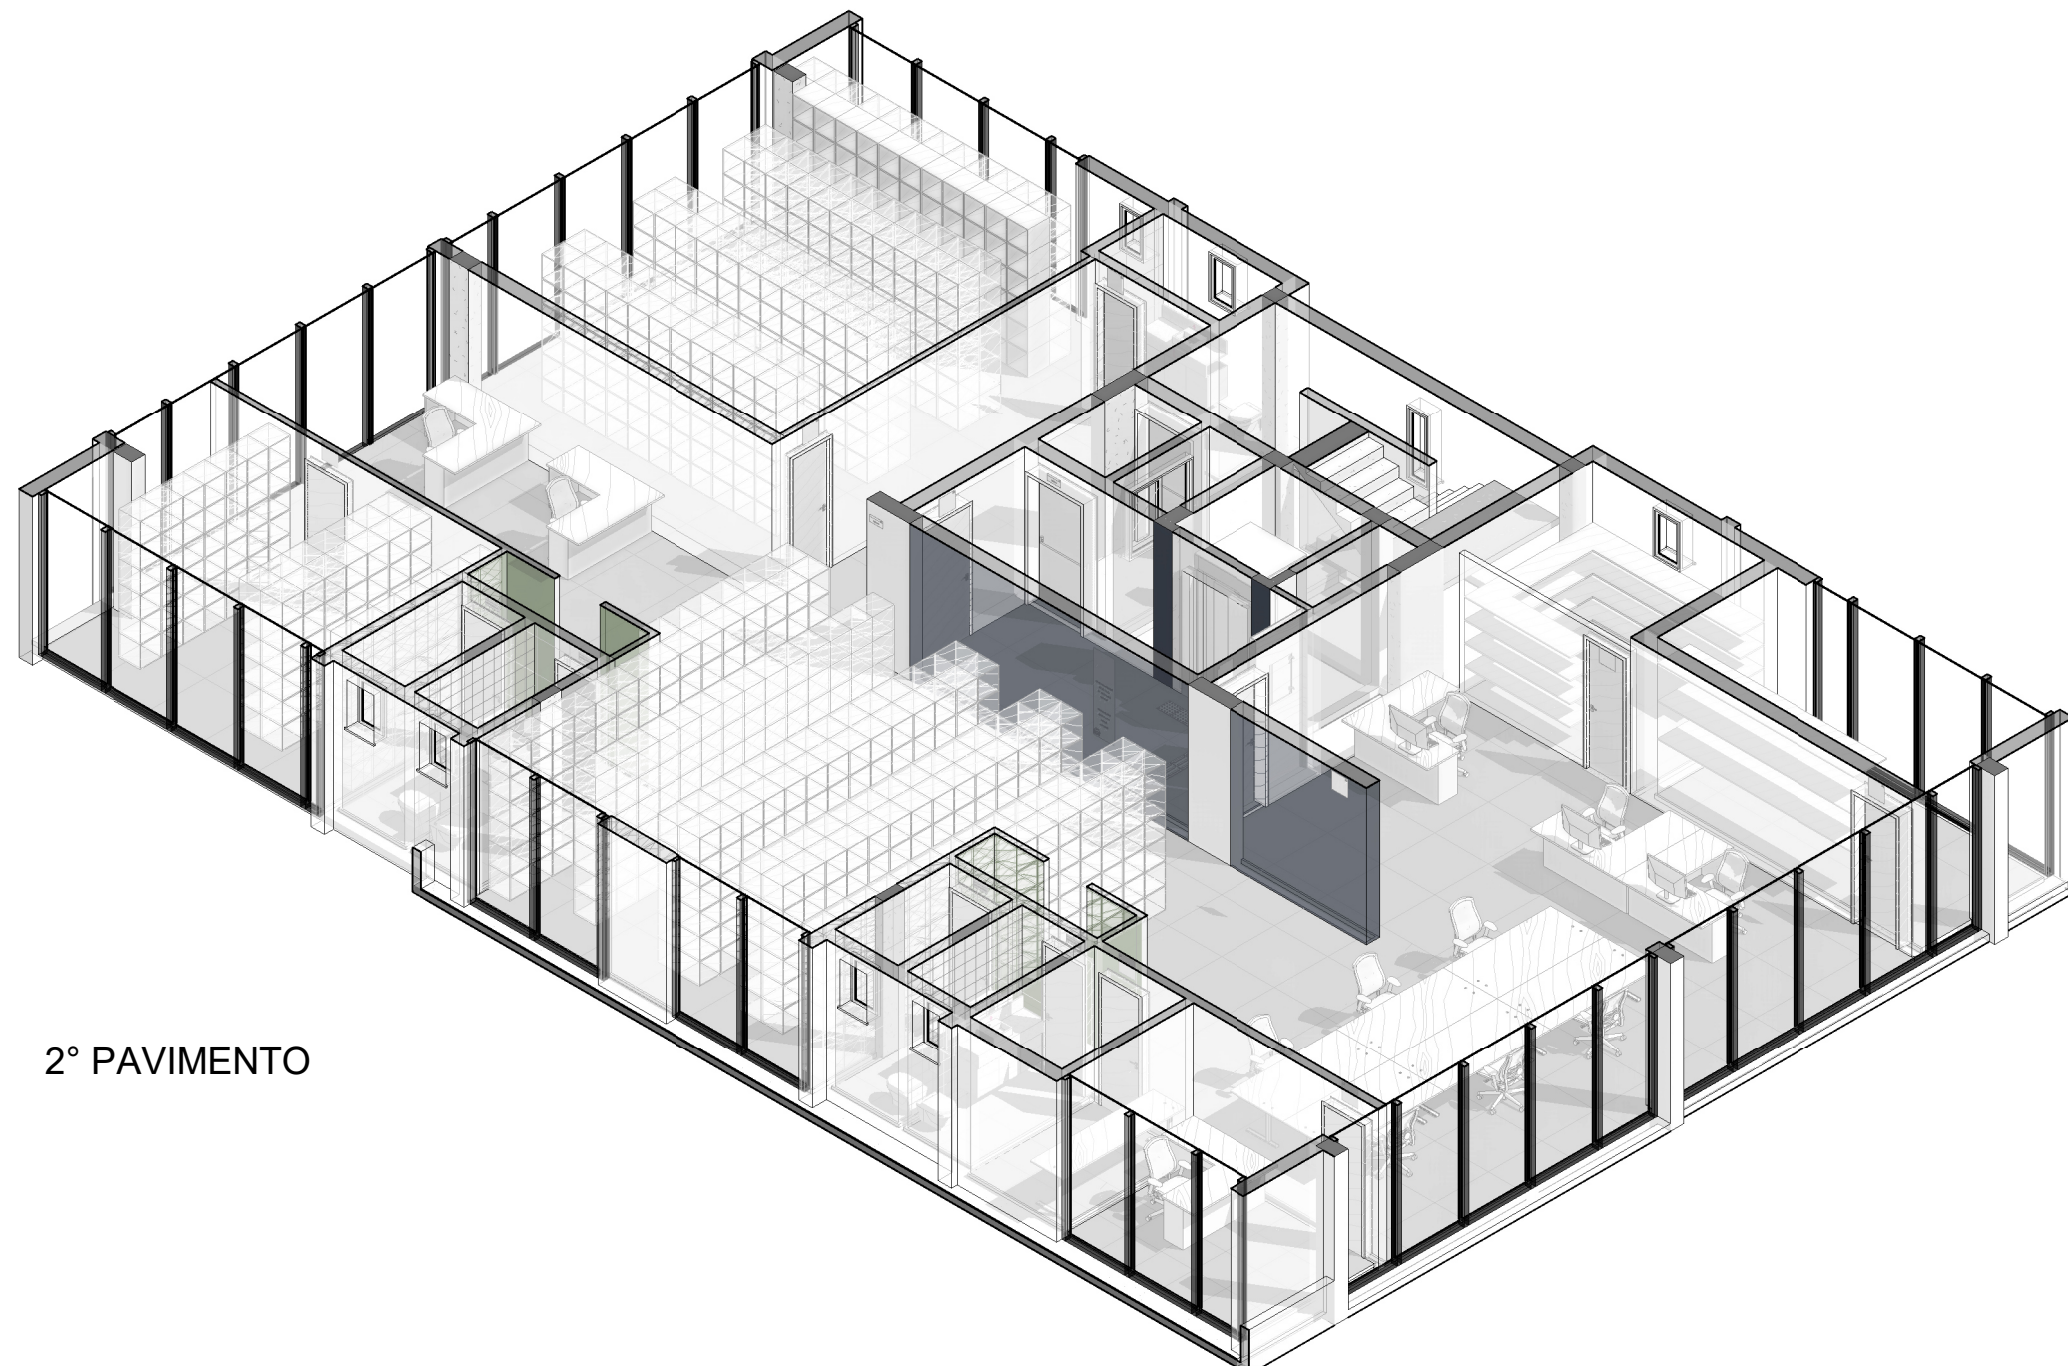

2º PAVIMENTO

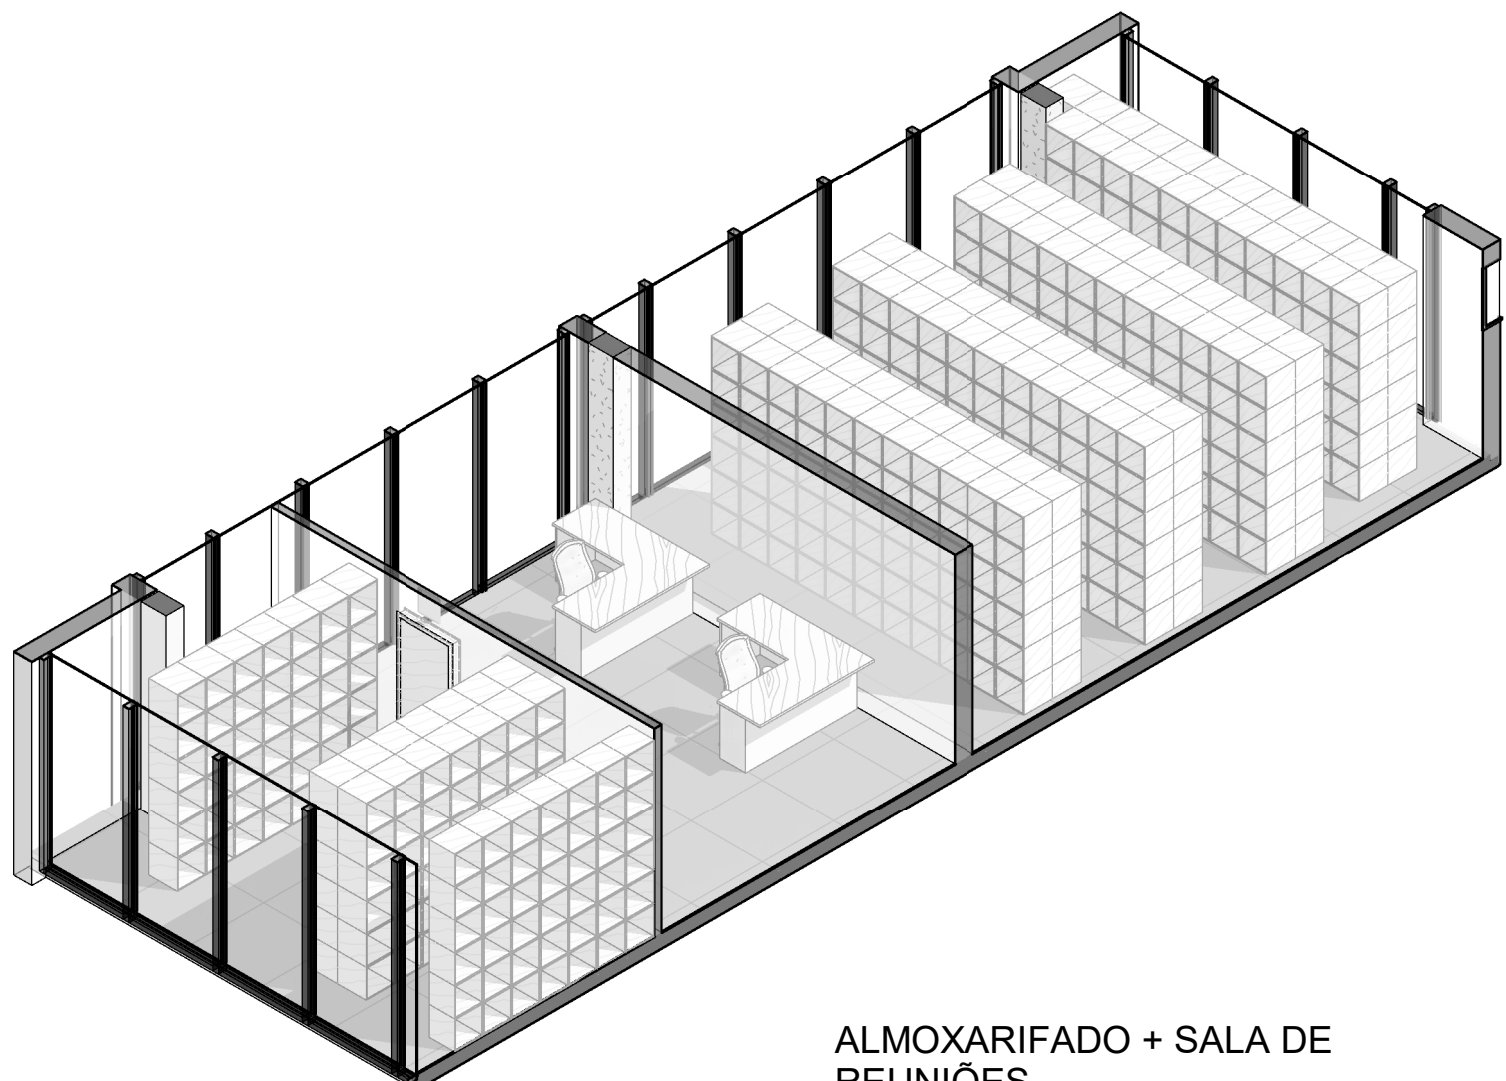

ALMOXARIFADO + SALA DE REUNIÕES

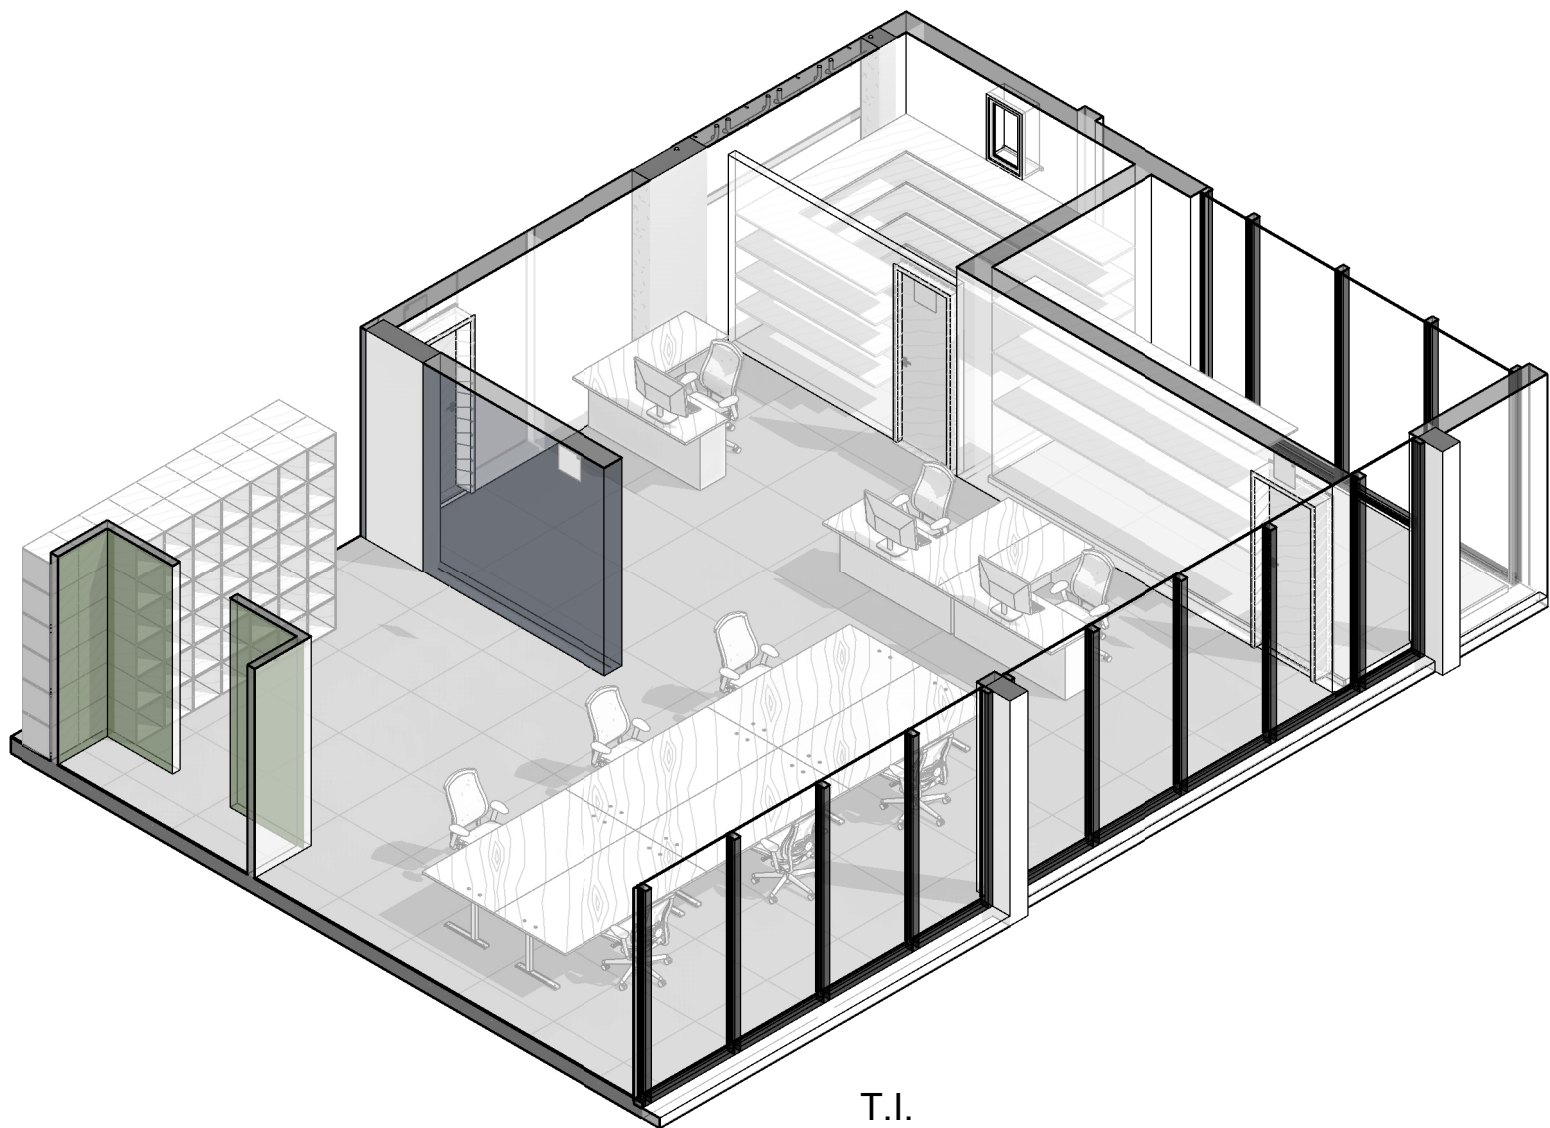





T.I.

PERSPECTIVA

PROJETO: PROJETO ARQUITETÔNICO DE REFORMA		ENDEREÇO DO PROJETO: RUA BERNARDO PIRES, 128 - SANTANA, PORTO ALEGRE/RS. - CEP 90620-010	
CLIENTE CONSELHO REGIONAL DE QUÍMICA DA 5ª REGIÃO			
CPF/CNPJ 92.909.068/0001-06		NÚMERO DE CONTRATO 2/2024	
RESPONSÁVEL TÉCNICO PELO PROJETO LUIZA DE MATTOS SILVA CAU A248102-2		Documento assinado digitalmente  LUIZA DE MATTOS SILVA Data: 26/06/2025 23:30:24-0300 Verifique em https://validar.it.gov.br	



CONTEÚDO DA PRANCHA		PRANCHA
2º Pav. - Almojarifado, sala de reuniões e T.I.		
EQUIPE TÉCNICA		PE03 /08
URBE Ateliê de Arquitetura ateliourbe@gmail.com		
26/06/2025 22:51:48		ESCALA INDICADA

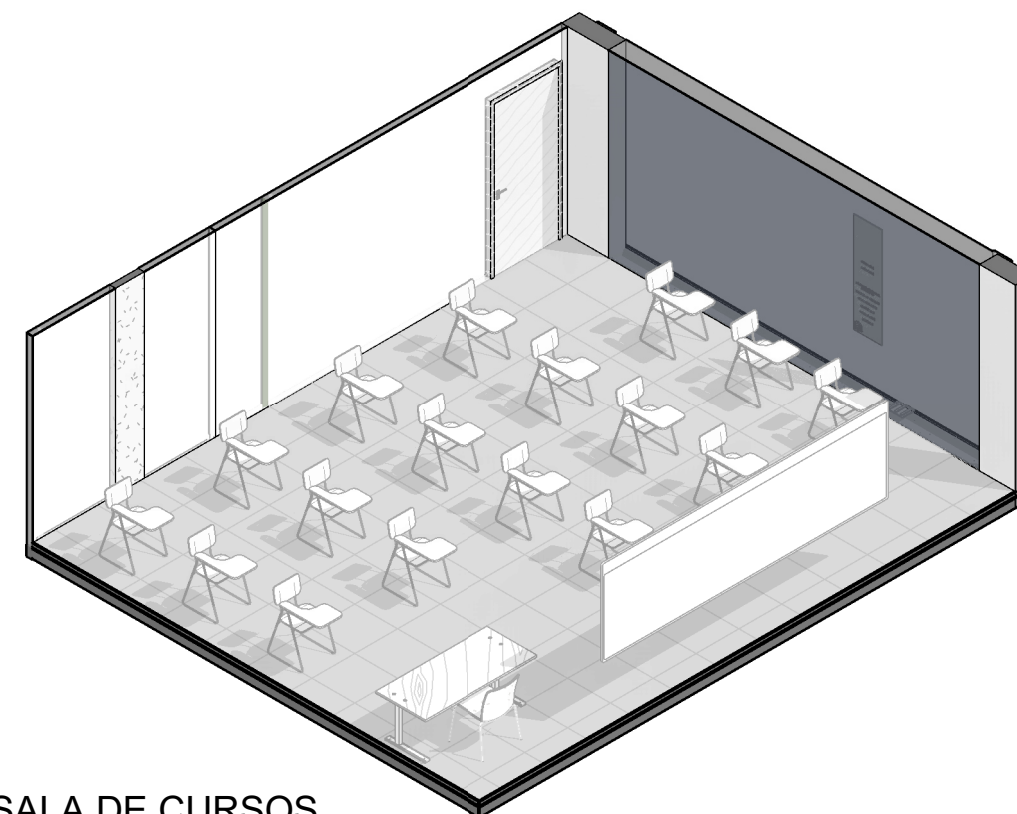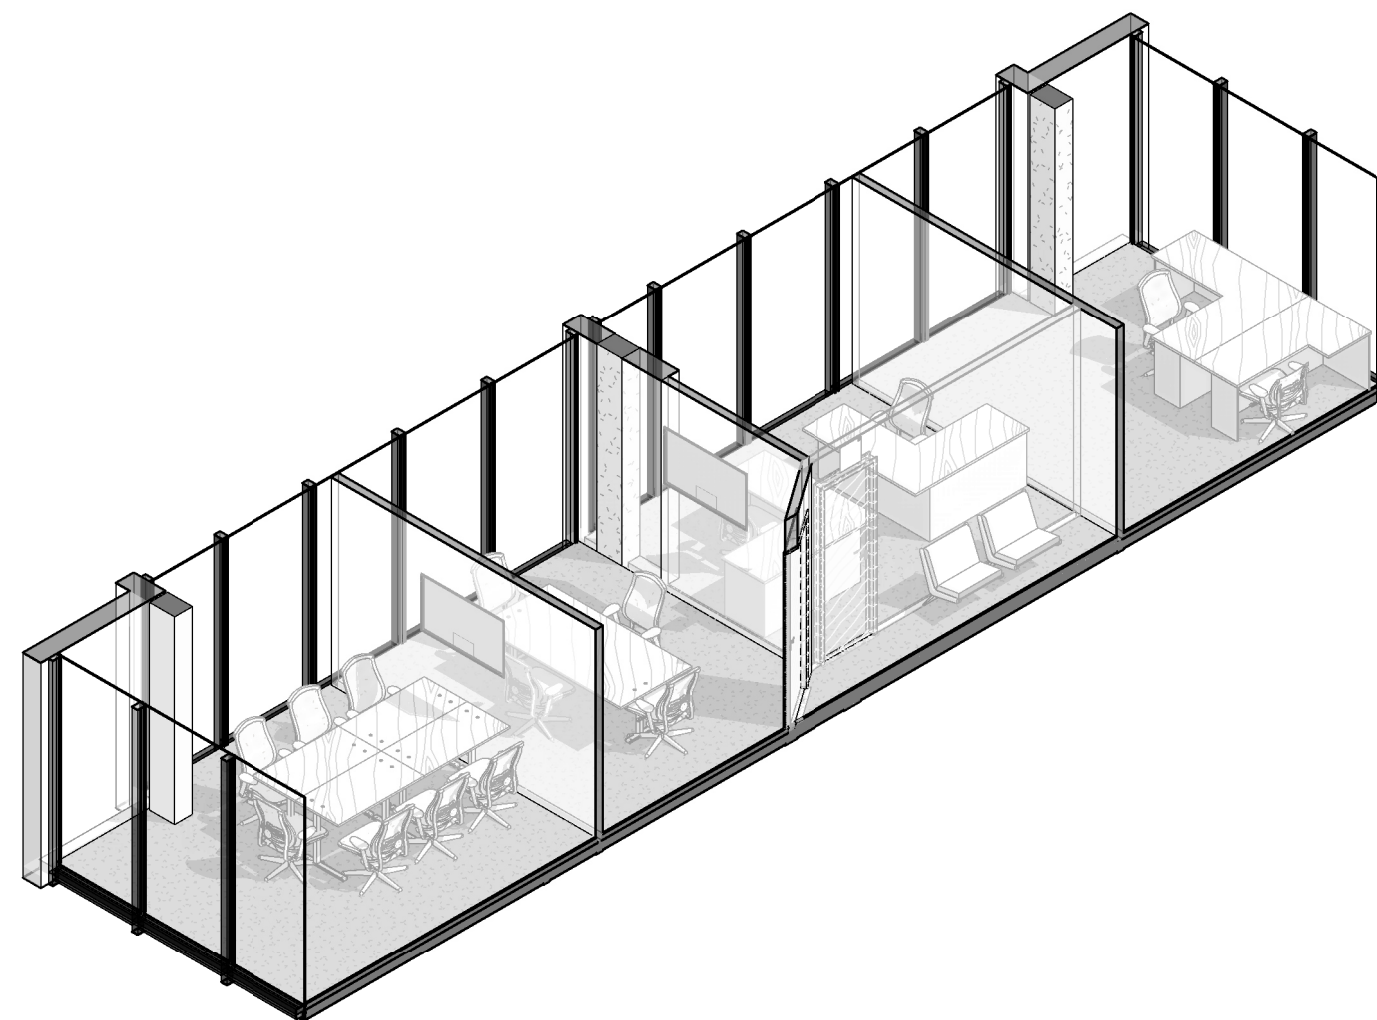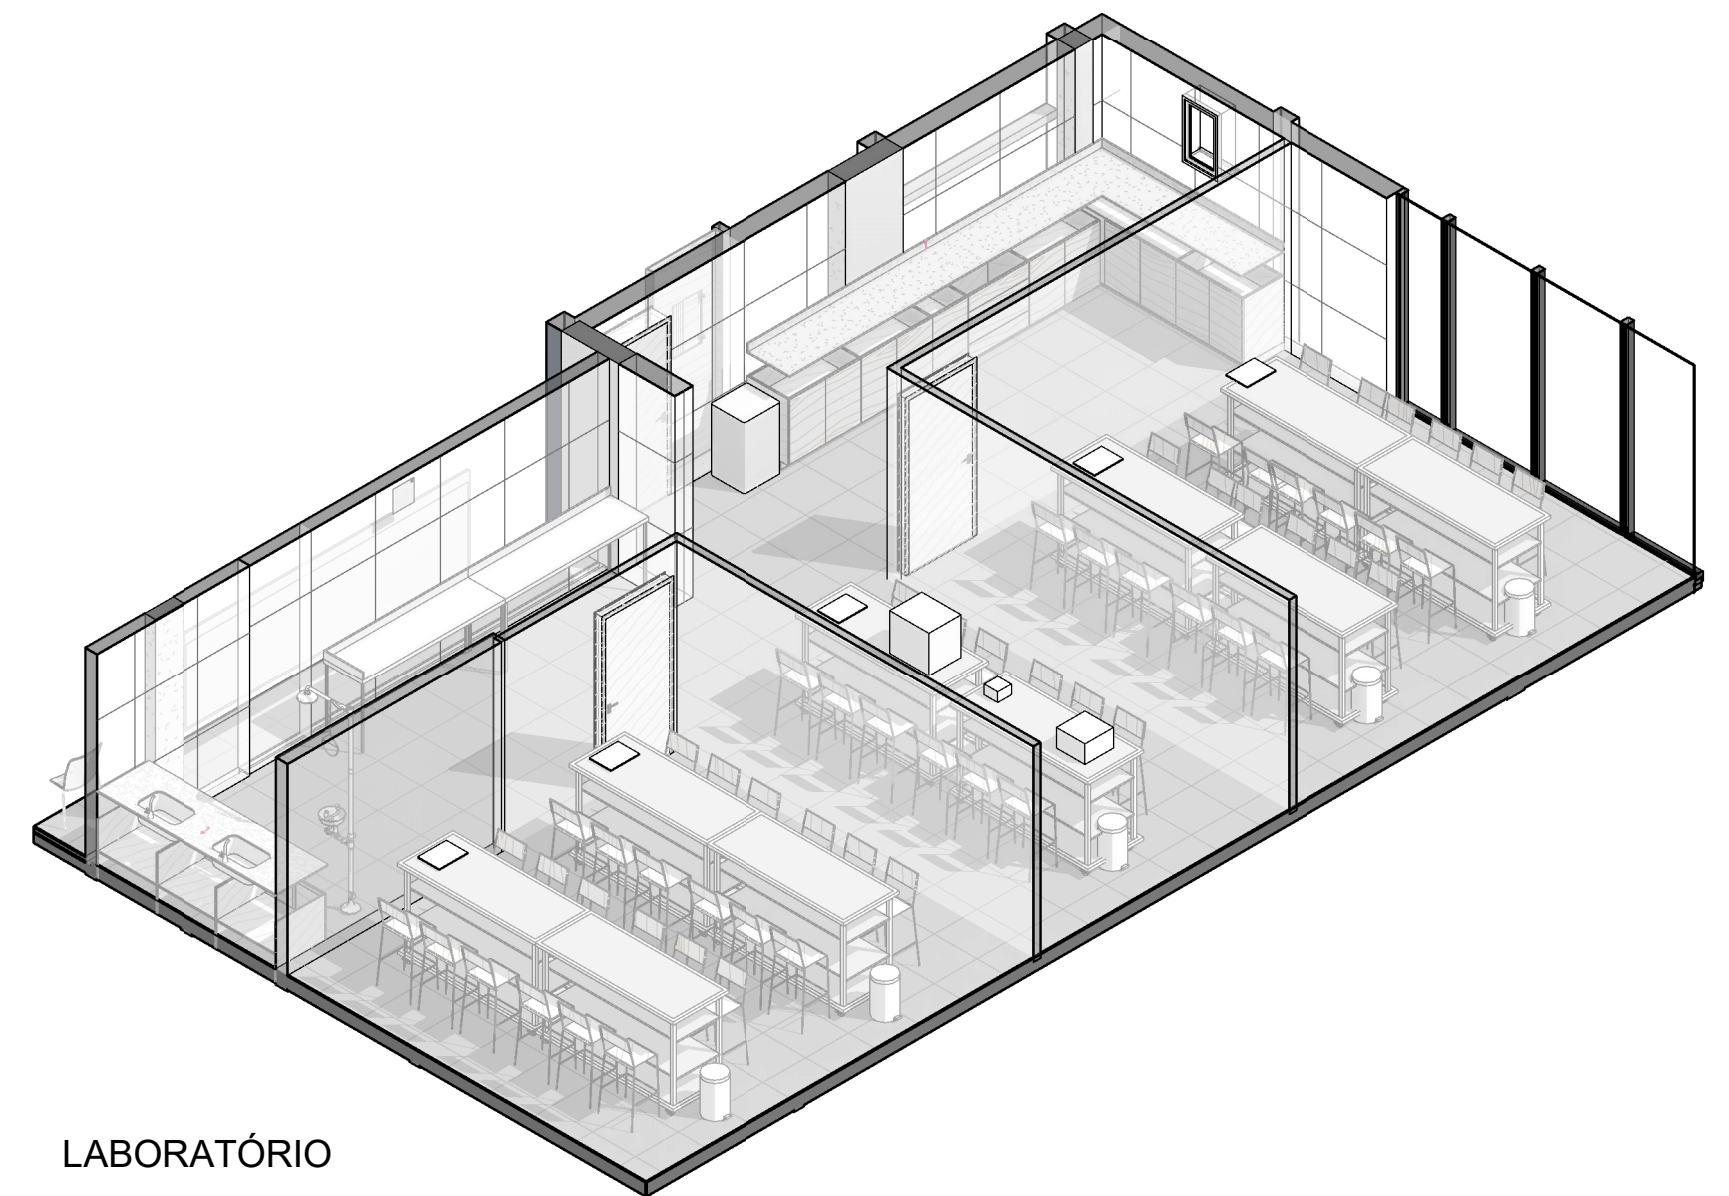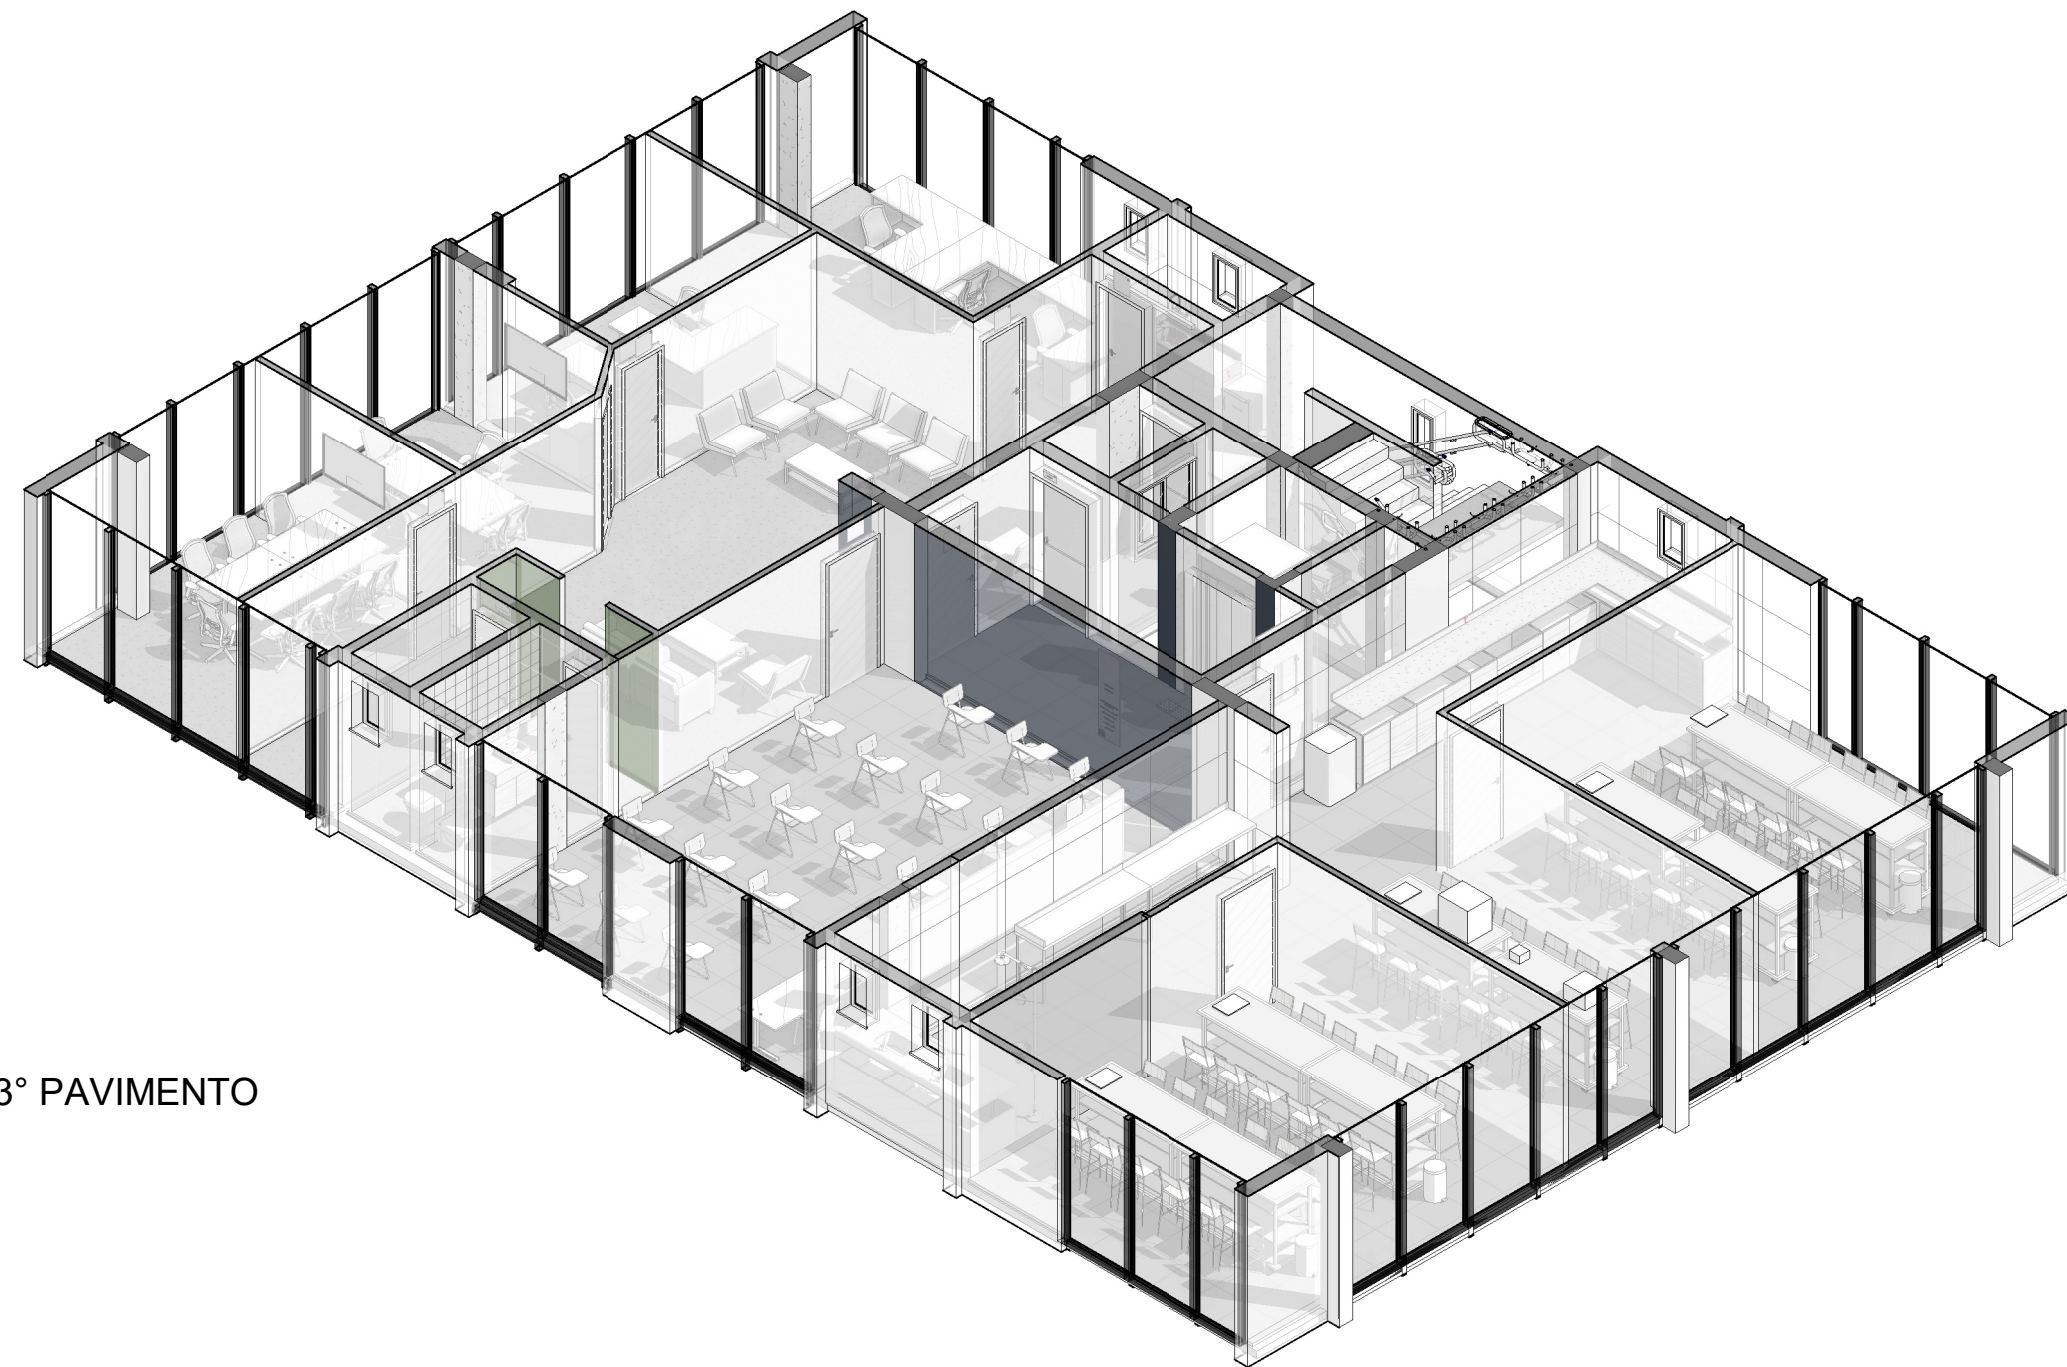

PERSPECTIVA

PROJETO:
PROJETO ARQUITETÔNICO DE REFORMA

ENDEREÇO DO PROJETO:
RUA BERNARDO PIRES, 128 - SANTANA,
PORTO ALEGRE/RS. - CEP 90620-010

CLIENTE

CONSELHO REGIONAL DE QUÍMICA DA 5ª REGIÃO

CPF/CNPJ	92.909.068/0001-06
----------	--------------------

NÚMERO DE CONTRATO
2/2024

RESPONSÁVEL TÉCNICO PELO PROJETO

LUIZA DE MATTOS SILVA | CAU A248102-2

Documento assinado digitalmente
gov.br LUIZA DE MATTOS SILVA
 Data: 26/06/2025 23:30:24-0300
 Verifique em <https://validar.iti.gov.br>

3º Pav. - Salas comerciais, sala de cursos e laboratório

EQUIPE TÉCNICA

URBE Ateliê de Arquitetura
ateliourbe@gmail.com

PRANCHA

PE04 /08


26/06/2025 22:52:21

ESCALA INDICADA


C:\Users\luiza\OneDrive\URBE1 - Produtos\A - Arquitetura\1 - Comercial-Institucional\180_CRQ_007_Projeto
Executivo\005_Arquitetura\180_CRQ_EX_10.rvt




4° PAVIMENTO

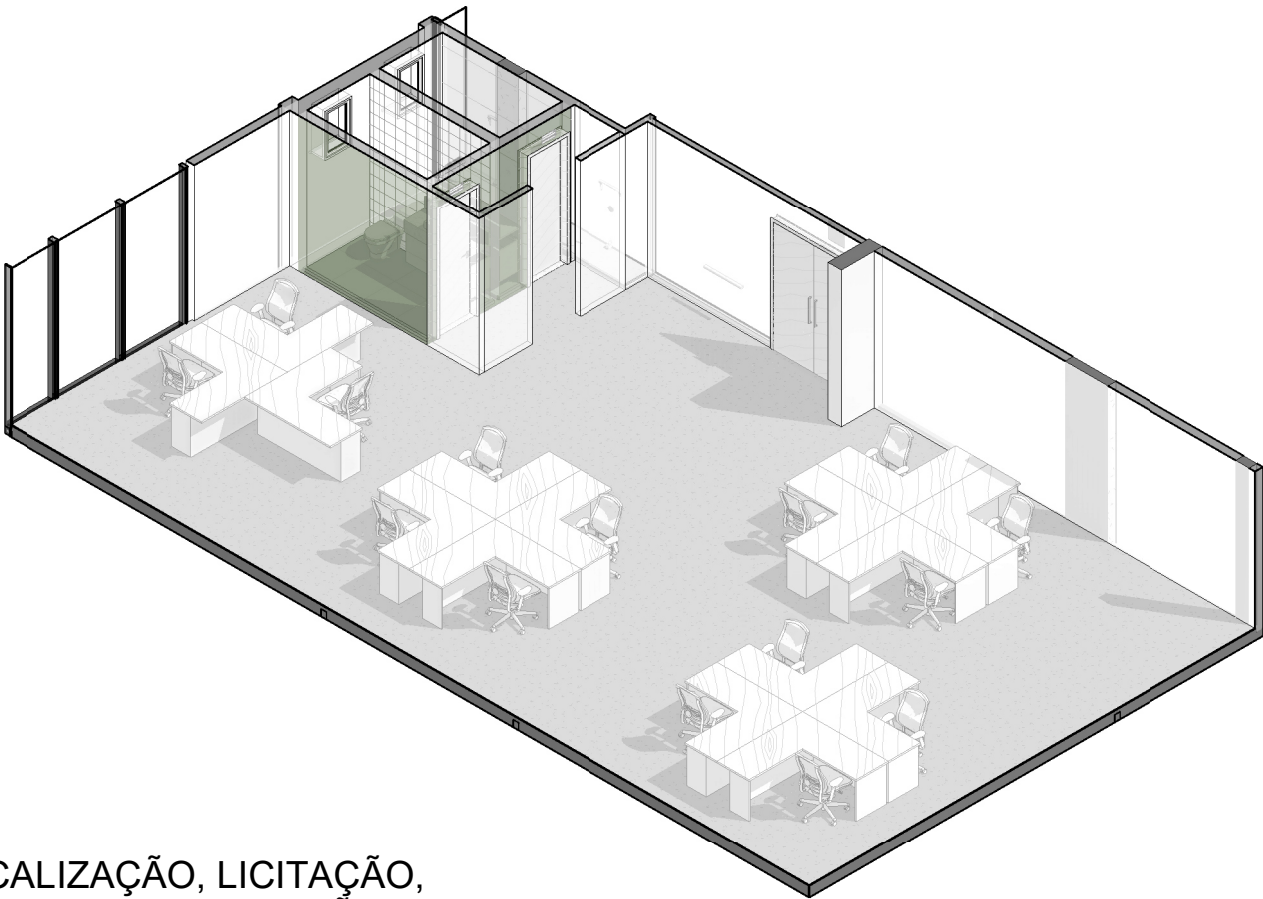

FISCALIZAÇÃO, LICITAÇÃO,
REGISTRO E EXPEDIÇÃO

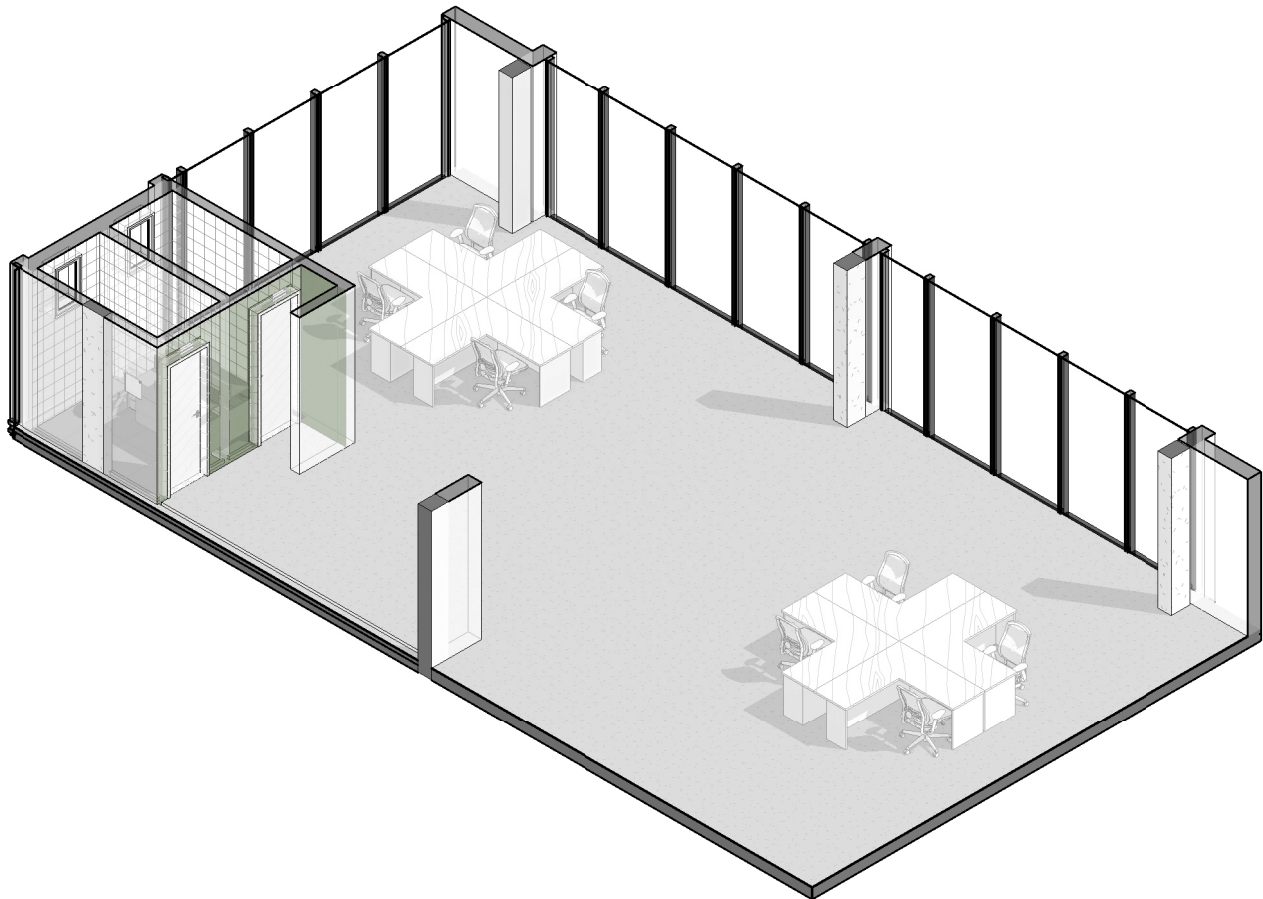


FINANCEIRO, OUVIDORIA E
COMISSÕES

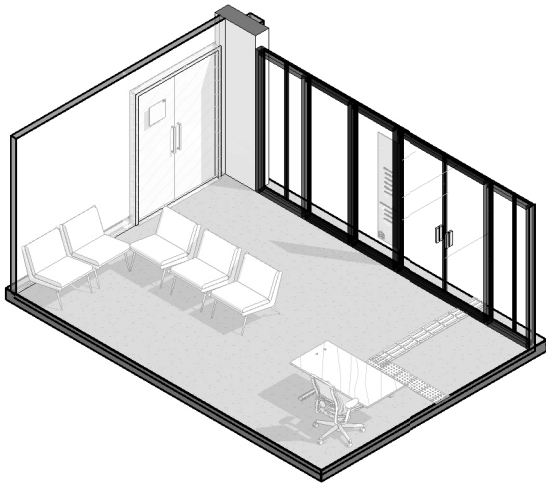


RECEPÇÃO / ATENDIMENTO


PERSPECTIVA	
PROJETO: PROJETO ARQUITETÔNICO DE REFORMA	ENDEREÇO DO PROJETO: RUA BERNARDO PIRES, 128 - SANTANA, PORTO ALEGRE/RS. - CEP 90620-010
CLIENTE CONSELHO REGIONAL DE QUÍMICA DA 5ª REGIÃO	
CPF/CNPJ 92.909.068/0001-06	NÚMERO DE CONTRATO 2/2024
RESPONSÁVEL TÉCNICO PELO PROJETO LUIZA DE MATTOS SILVA CAU A248102-2	
gov.br Documento assinado digitalmente LUIZA DE MATTOS SILVA Data: 26/06/2025 23:30:24-0300 Verifique em https://validar.jti.gov.br	
CONTEÚDO DA PRANCHA 4º Pav. - Recep., lic., fisc., reg., exped., ouvid., comissões e financeiro	
EQUIPE TÉCNICA URBE Ateliê de Arquitetura ateliourbe@gmail.com	PRANCHA PE05 /08
26/06/2025 22:52:49 ESCALA INDICADA	

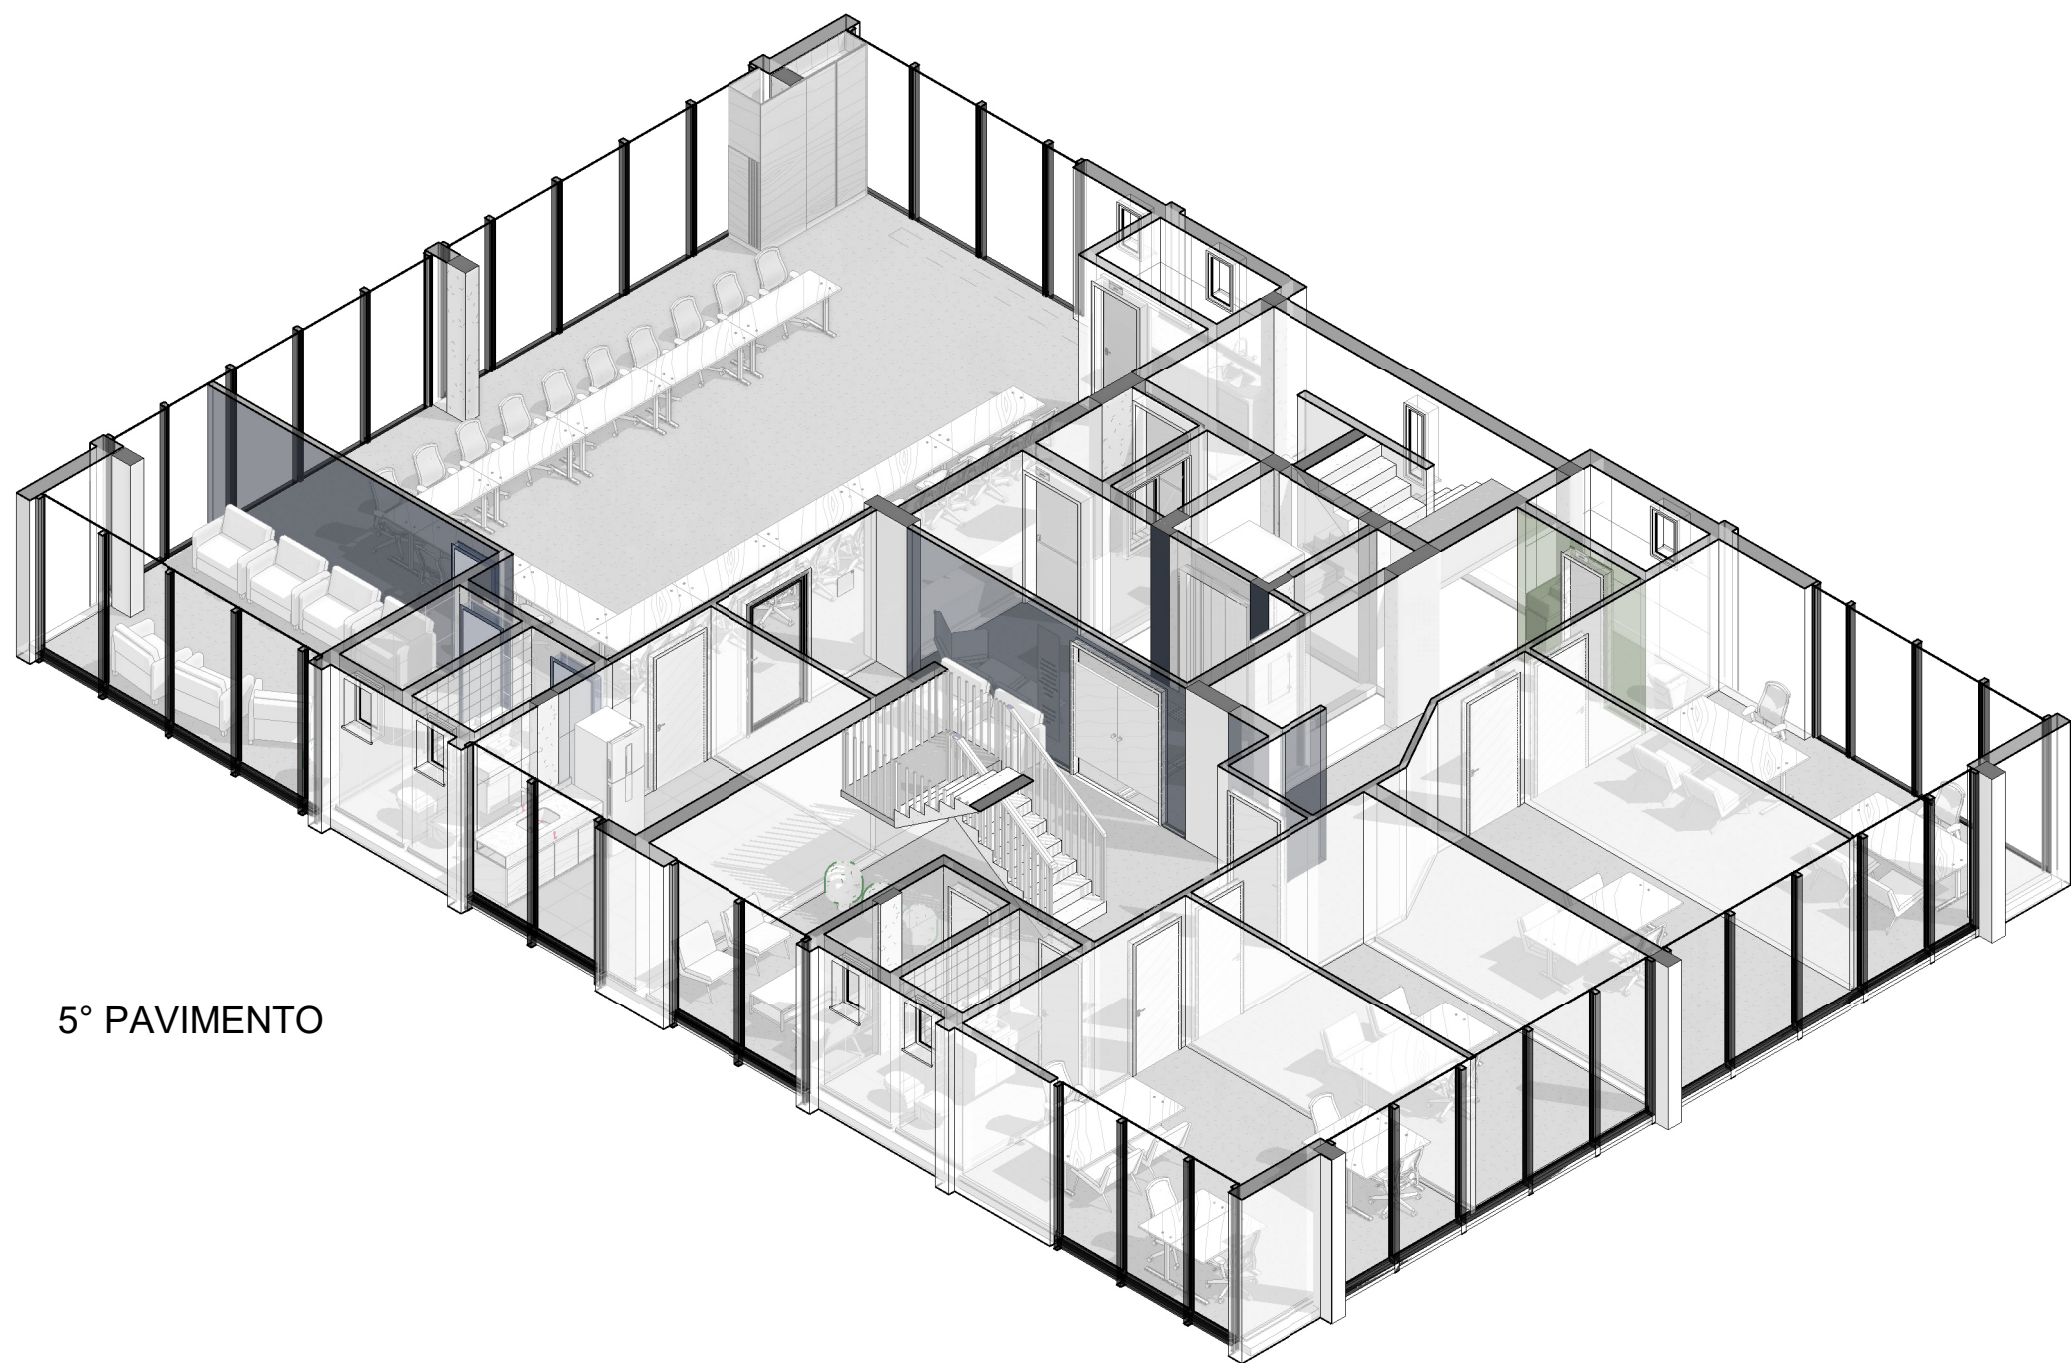

5° PAVIMENTO

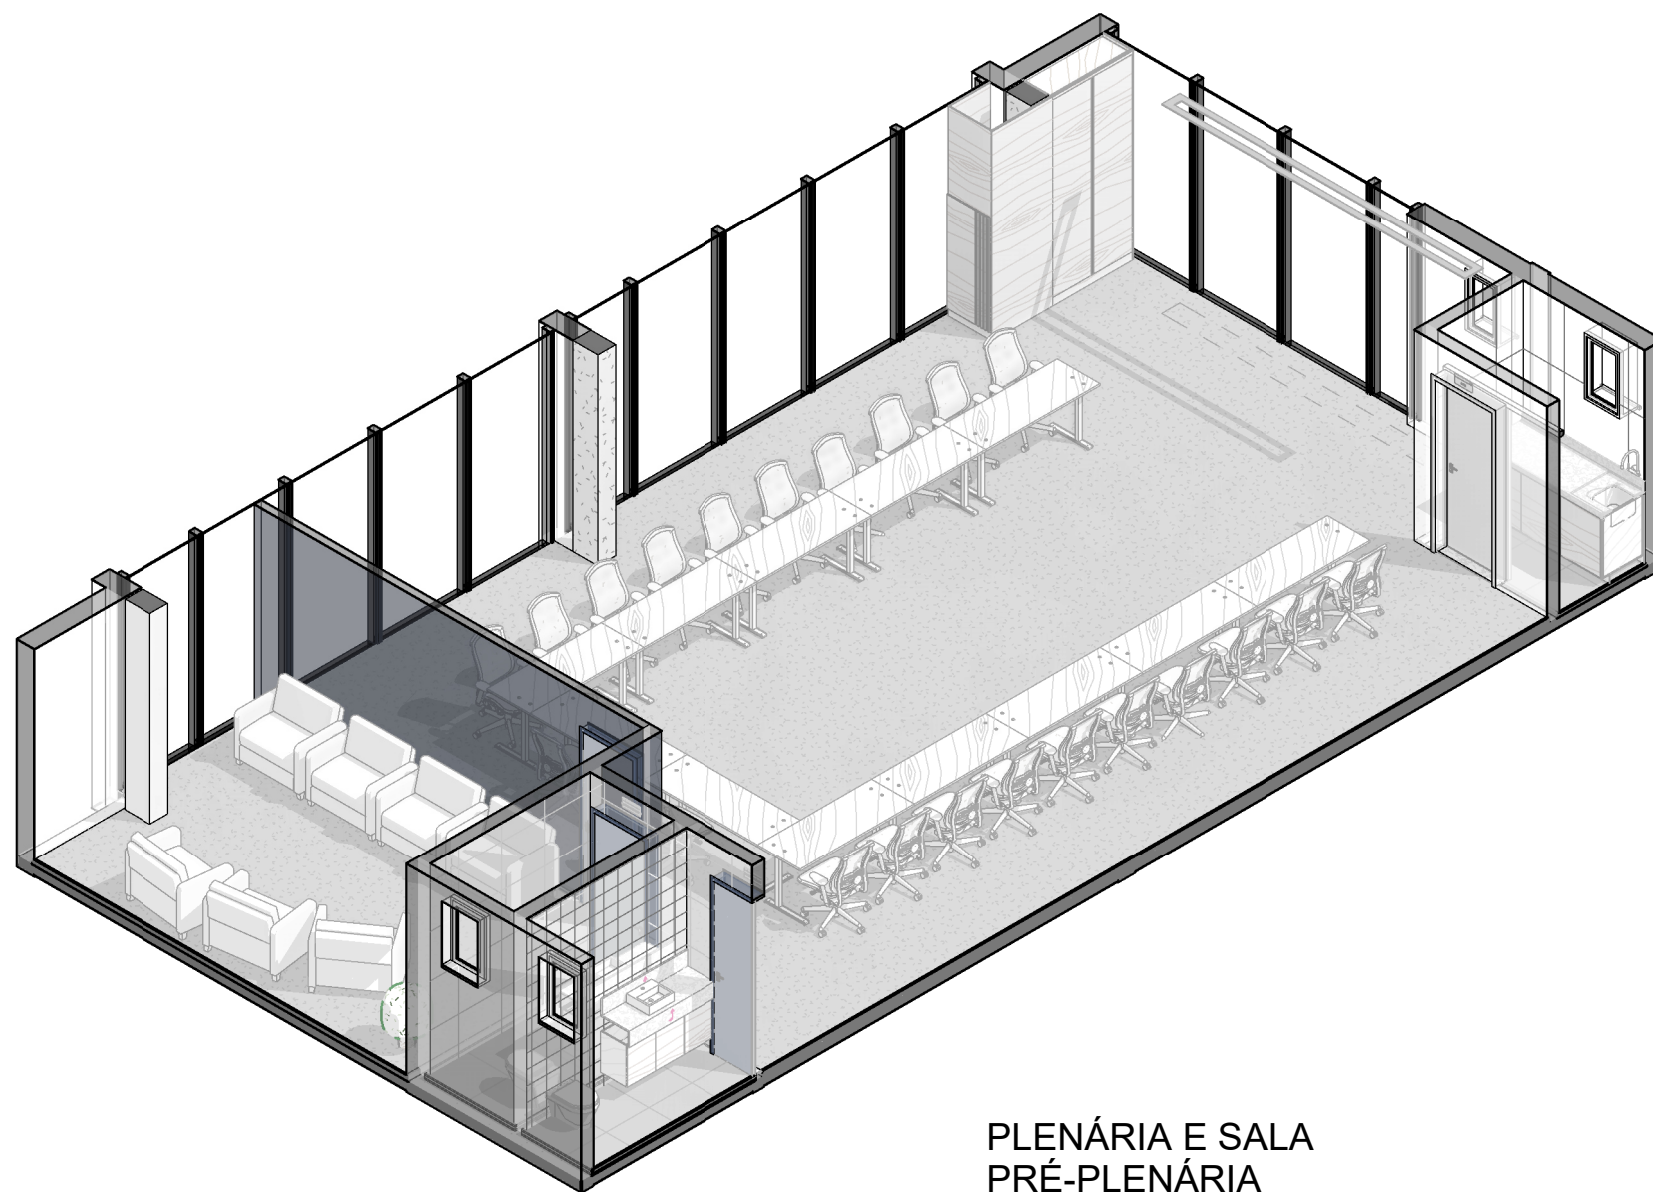

PLENÁRIA E SALA
PRÉ-PLENÁRIA

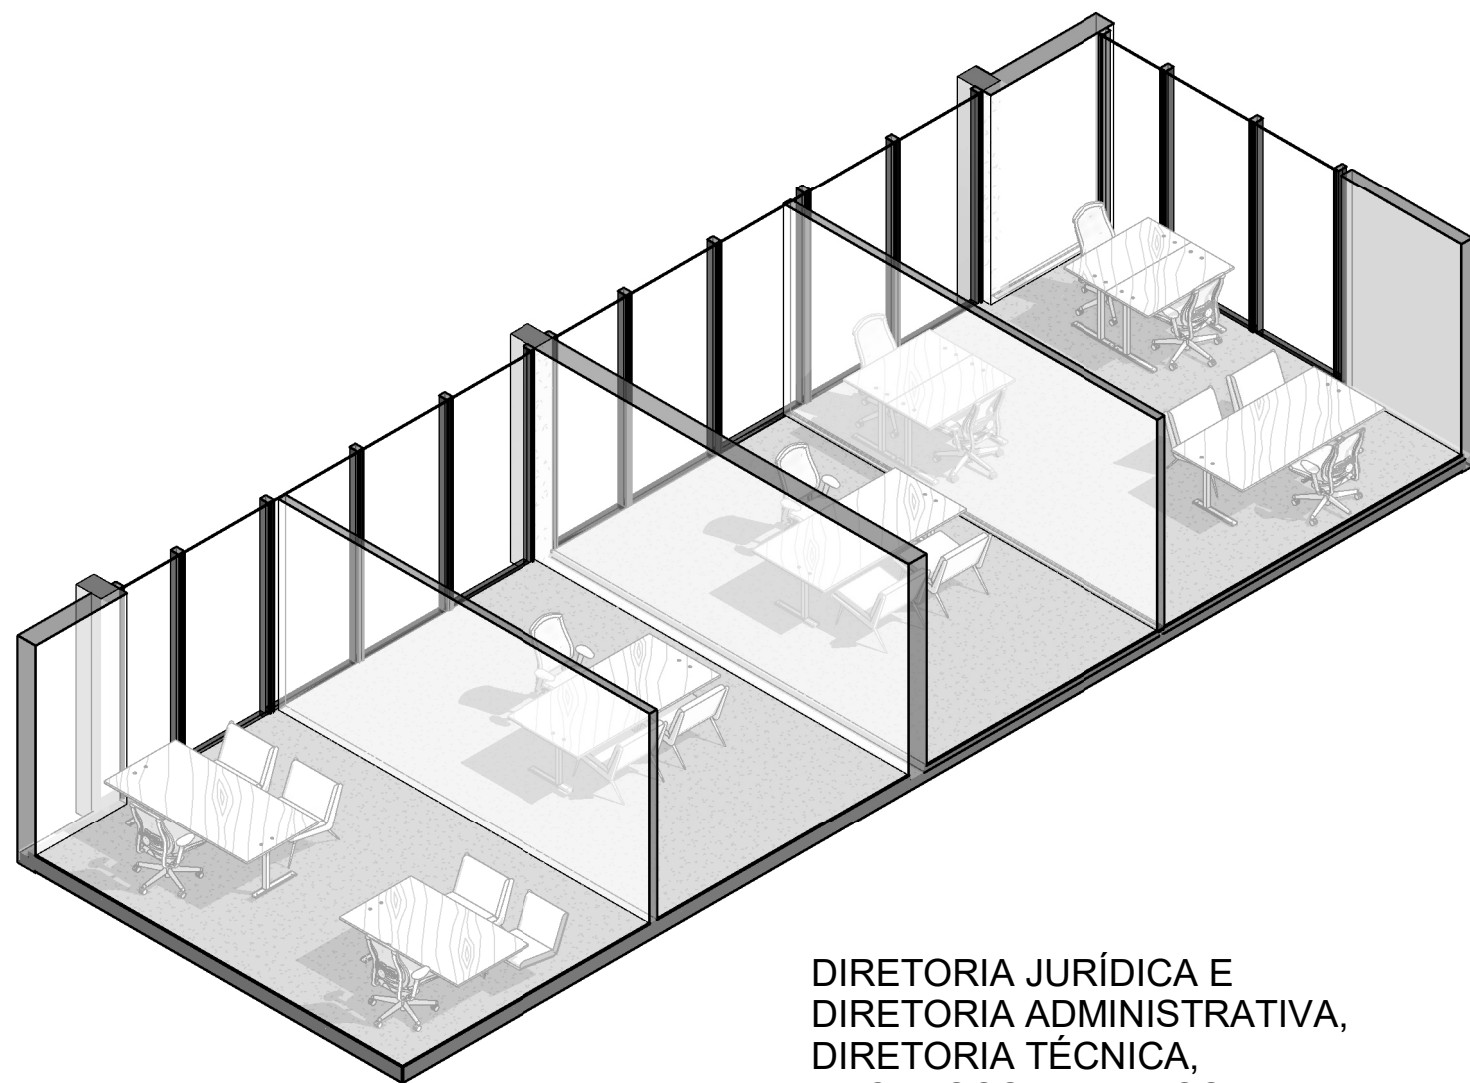

DIRETORIA JURÍDICA E
DIRETORIA ADMINISTRATIVA,
DIRETORIA TÉCNICA,
RECURSOS HUMANOS,
SECRETARIA GERAL E
COMUNICAÇÃO VISUAL

PERSPECTIVA

PROJETO: PROJETO ARQUITETÔNICO DE REFORMA	ENDEREÇO DO PROJETO: RUA BERNARDO PIRES, 128 - SANTANA, PORTO ALEGRE/RS. - CEP 90620-010
CLIENTE CONSELHO REGIONAL DE QUÍMICA DA 5ª REGIÃO	
CPF/CNPJ 92.909.068/0001-06	NÚMERO DE CONTRATO 2/2024
RESPONSÁVEL TÉCNICO PELO PROJETO LUIZA DE MATTOS SILVA CAU A248102-2	Documento assinado digitalmente LUIZA DE MATTOS SILVA Data: 26/06/2025 23:36:18 -0300 Verifique em https://validar.iti.gov.br

CONTEÚDO DA PRANCHA
5° Pav. - Secr. geral e comun. visual, diretorias, RH, plenária e sala pré-plenária



ateliê de arquitetura


EQUIPE TÉCNICA
URBE Ateliê de Arquitetura
ateliourbe@gmail.com

PRANCHA


PE06 /08

26/06/2025 22:53:15


ESCALA INDICADA

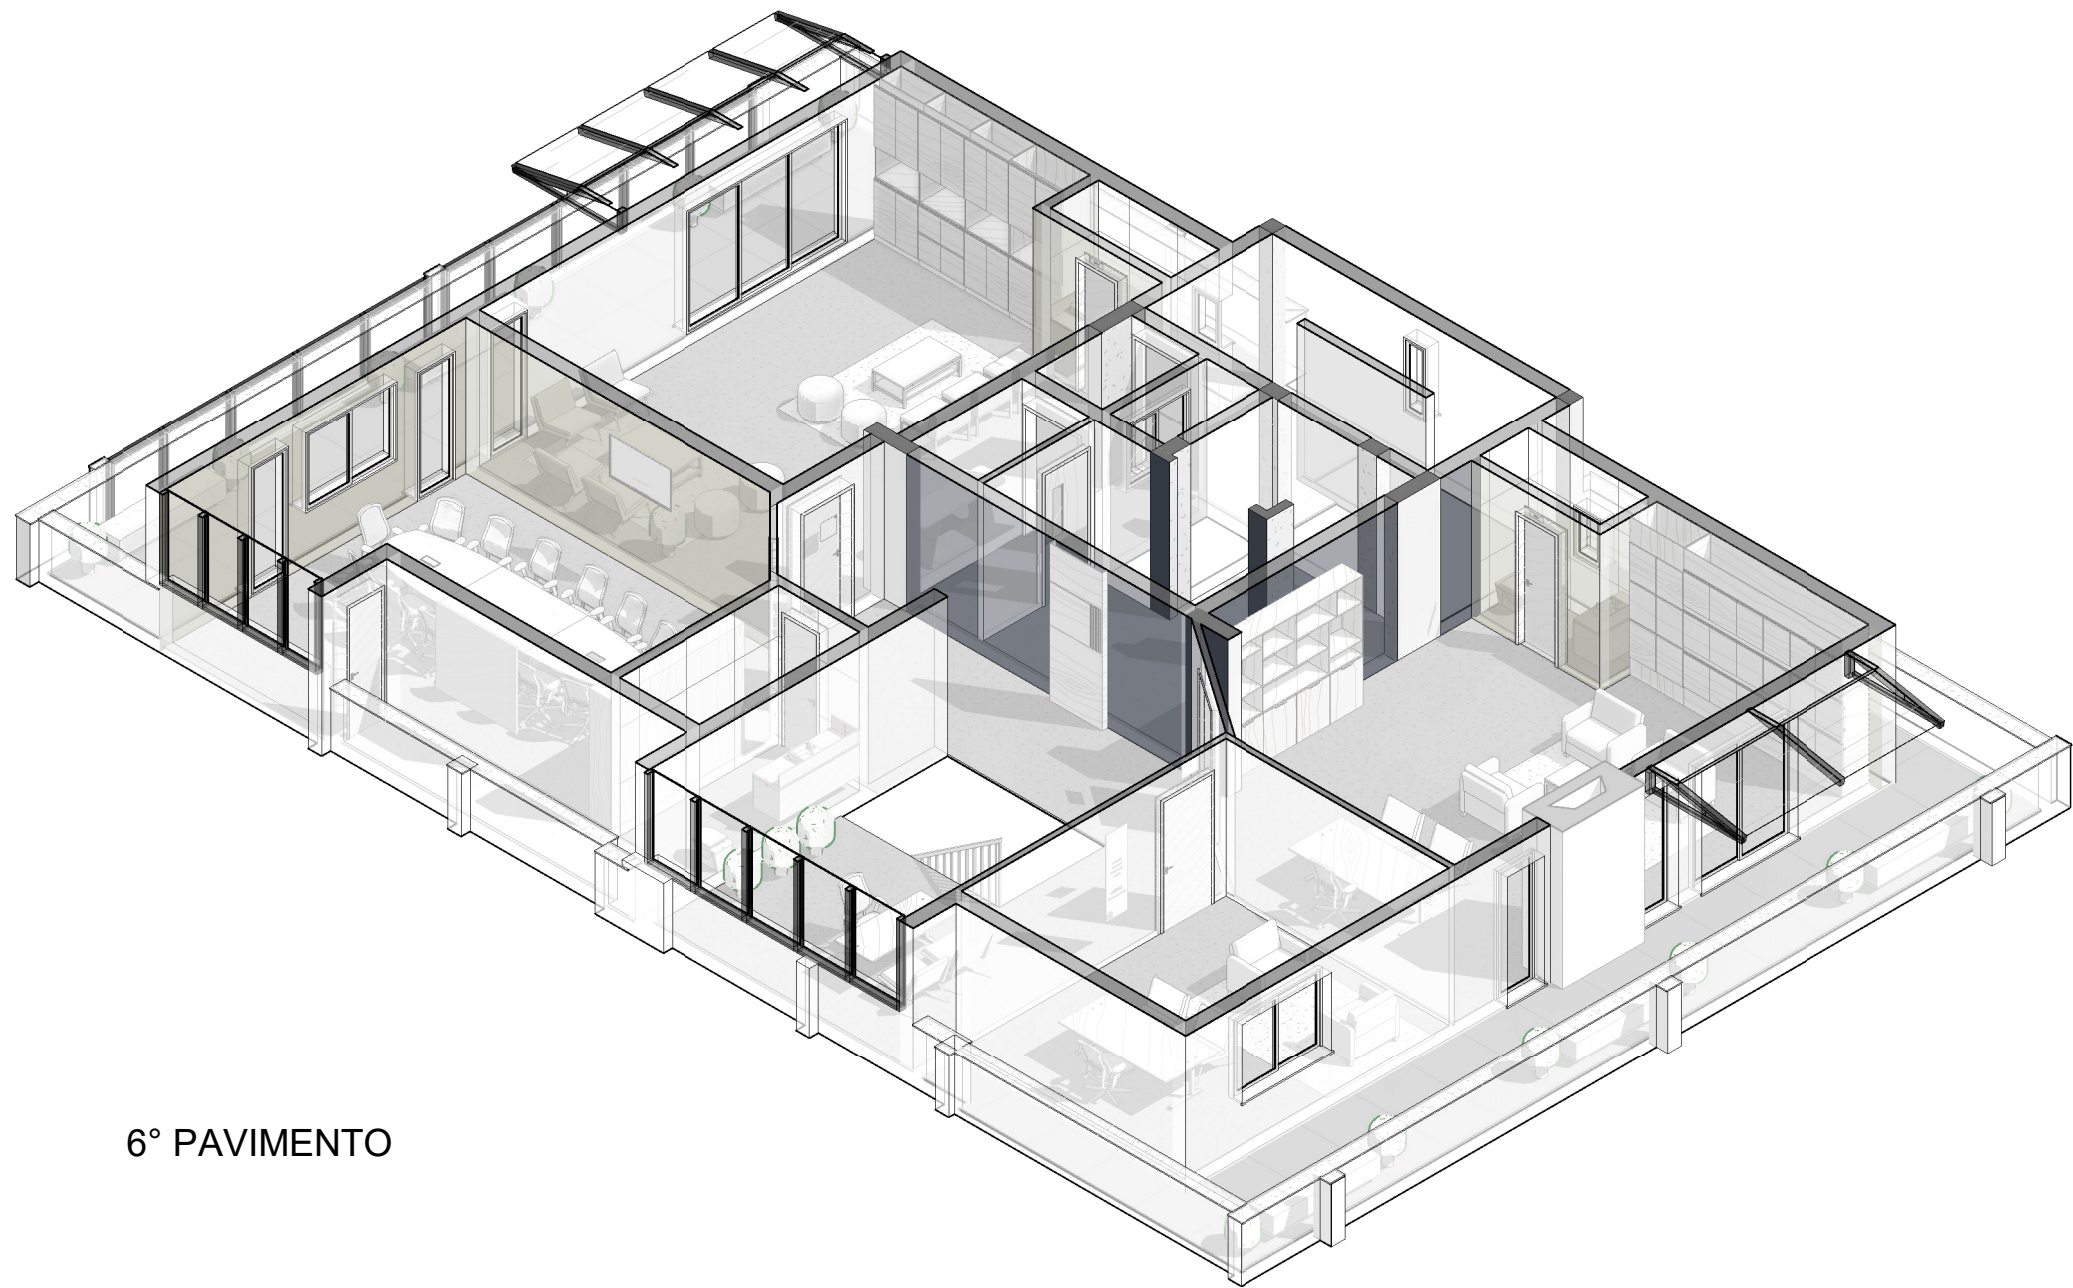


6° PAVIMENTO

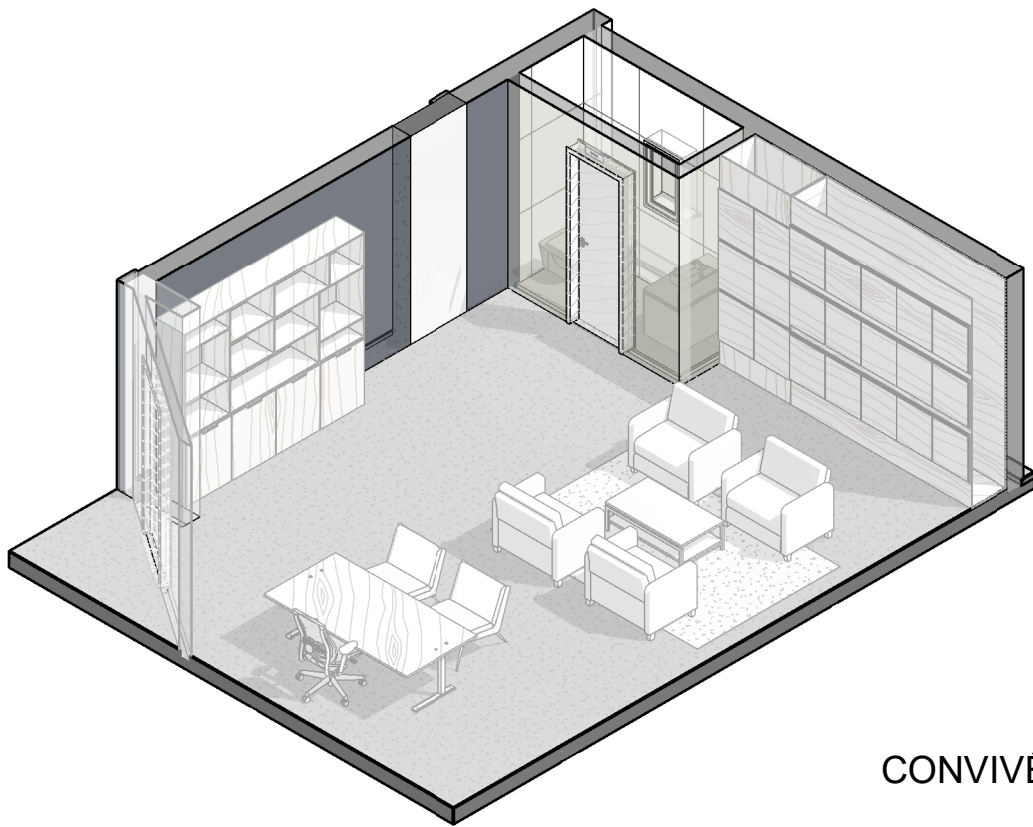

CONVIVÊNCIA

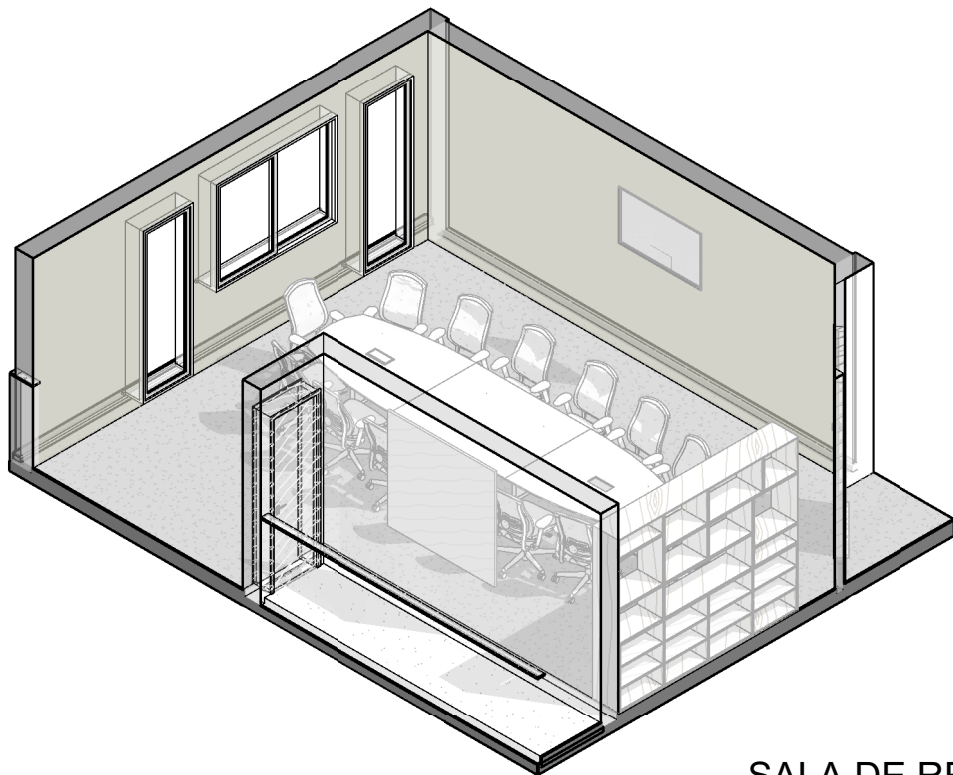

SALA DE REUNIÕES

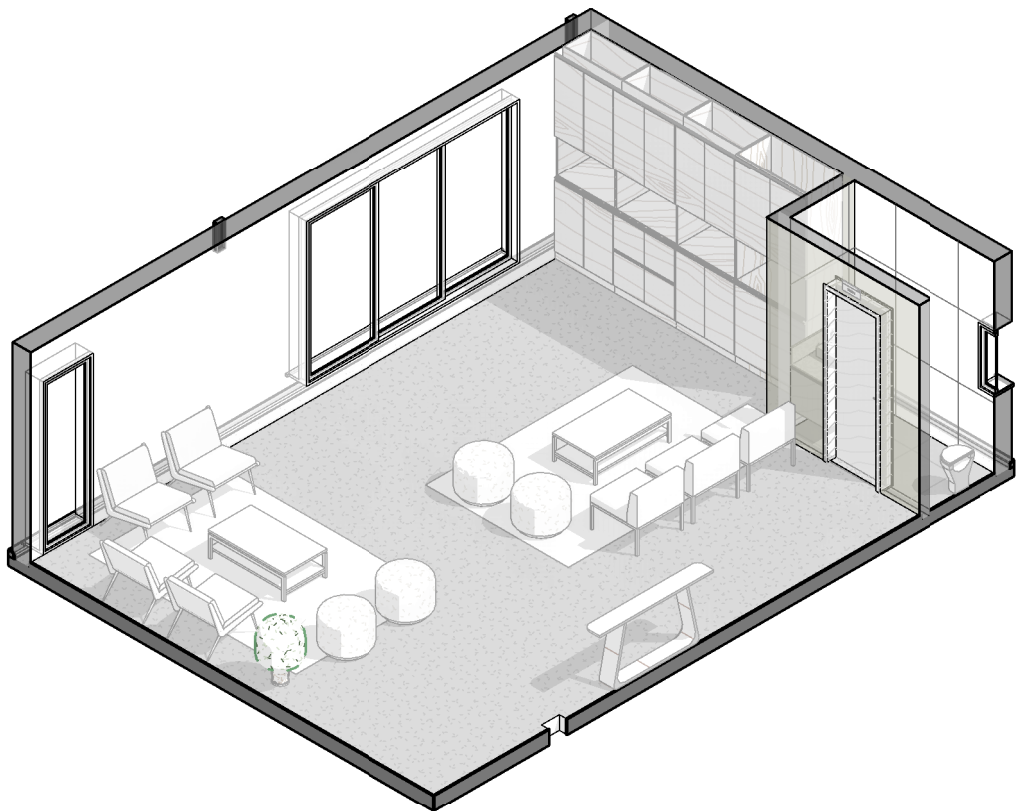

PRESIDÊNCIA

PERSPECTIVA

PROJETO: PROJETO ARQUITETÔNICO DE REFORMA	ENDEREÇO DO PROJETO: RUA BERNARDO PIRES, 128 - SANTANA, PORTO ALEGRE/RS. - CEP 90620-010
CLIENTE CONSELHO REGIONAL DE QUÍMICA DA 5ª REGIÃO	
CPF/CNPJ 92.909.068/0001-06	NÚMERO DE CONTRATO 2/2024
RESPONSÁVEL TÉCNICO PELO PROJETO LUIZA DE MATTOS SILVA CAU A248102-2	Documento assinado digitalmente LUIZA DE MATTOS SILVA Data: 26/06/2025 23:36:18-0300 Verifique em https://validar.itl.gov.br

CONTEÚDO DA PRANCHA
6° Pav. - Sala de reuniões, presidência e convivência

EQUIPE TÉCNICA
URBE Ateliê de Arquitetura
ateliourbe@gmail.com

PRANCHA


PE07 /08

26/06/2025 22:53:34

ESCALA INDICADA



VISTA EXTERNA 1

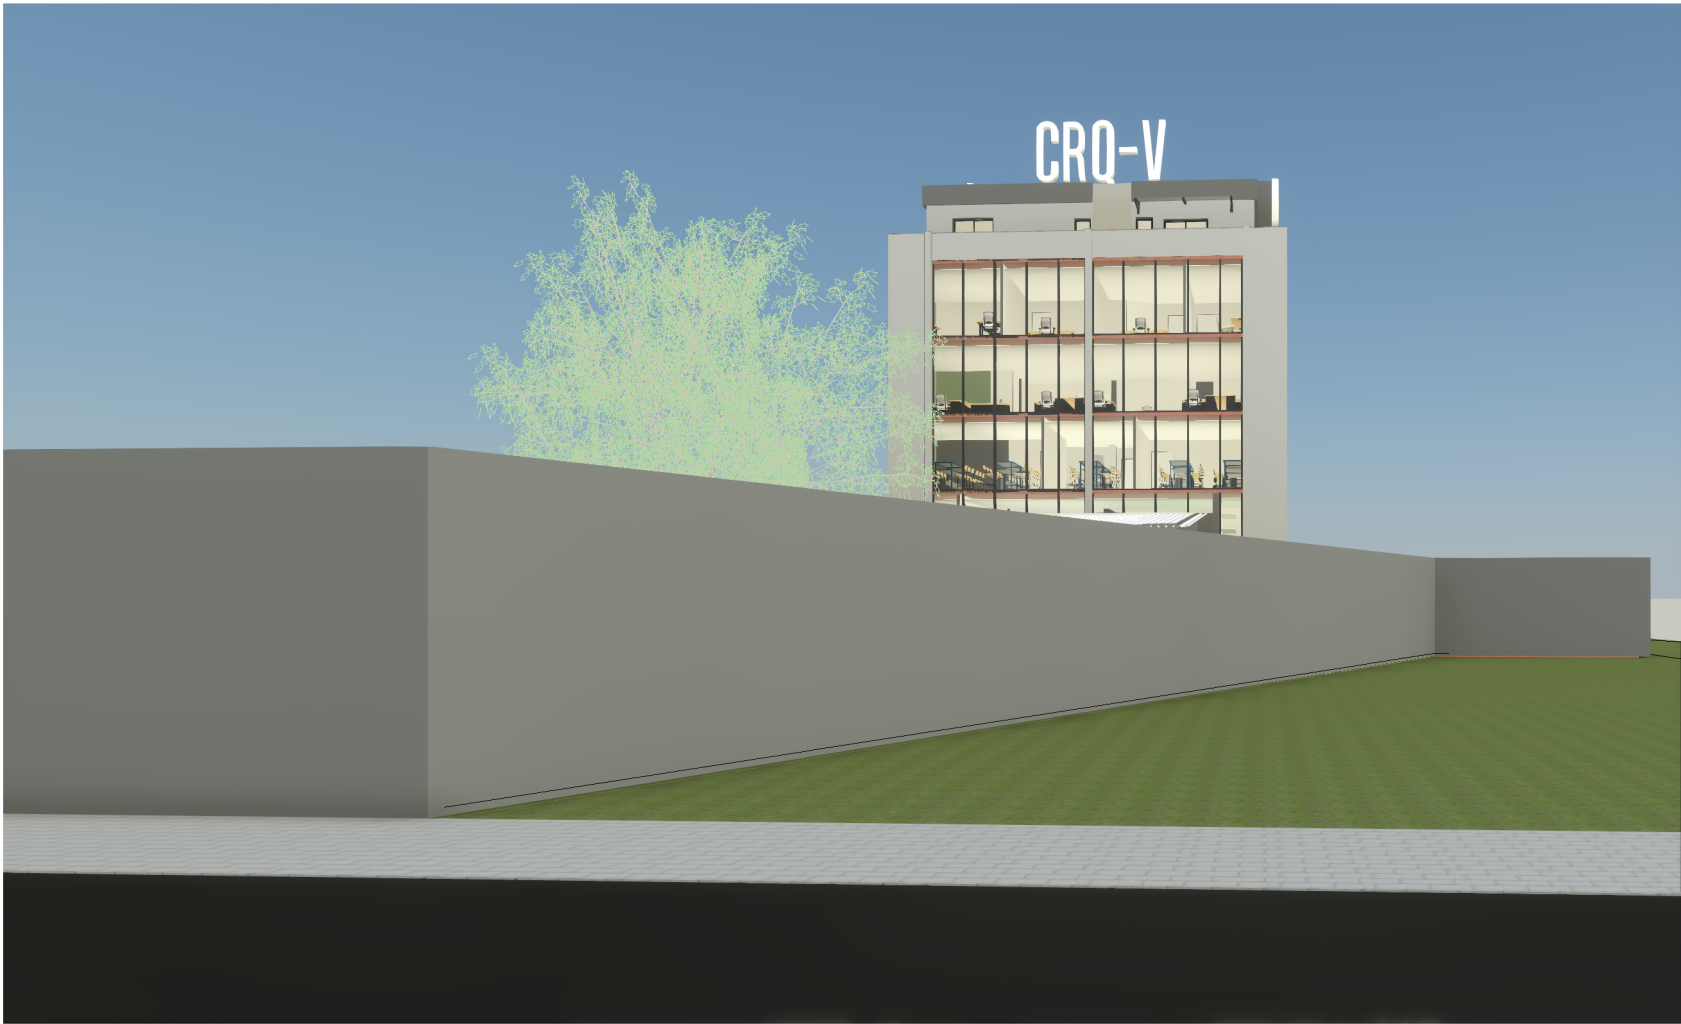

VISTA EXTERNA 3



VISTA EXTERNA 2

PERSPECTIVA			
PROJETO: PROJETO ARQUITETÔNICO DE REFORMA		ENDEREÇO DO PROJETO: RUA BERNARDO PIRES, 128 - SANTANA, PORTO ALEGRE/RS. - CEP 90620-010	
CLIENTE CONSELHO REGIONAL DE QUÍMICA DA 5ª REGIÃO			
CPF/CNPJ 92.909.068/0001-06		NÚMERO DE CONTRATO 2/2024	
RESPONSÁVEL TÉCNICO PELO PROJETO LUIZA DE MATTOS SILVA CAU A248102-2		Documento assinado digitalmente  LUIZA DE MATTOS SILVA Data: 26/06/2025 23:36:18-0300 Verifique em https://validar.itl.gov.br	
CONTEÚDO DA PRANCHA			
Externas			
EQUIPE TÉCNICA		PRANCHA	
URBE Ateliê de Arquitetura ateli eurbe@gmail.com		PE08 /08	
 ateliê de arquitetura		26/06/2025 22:53:56 ESCALA INDICADA	