



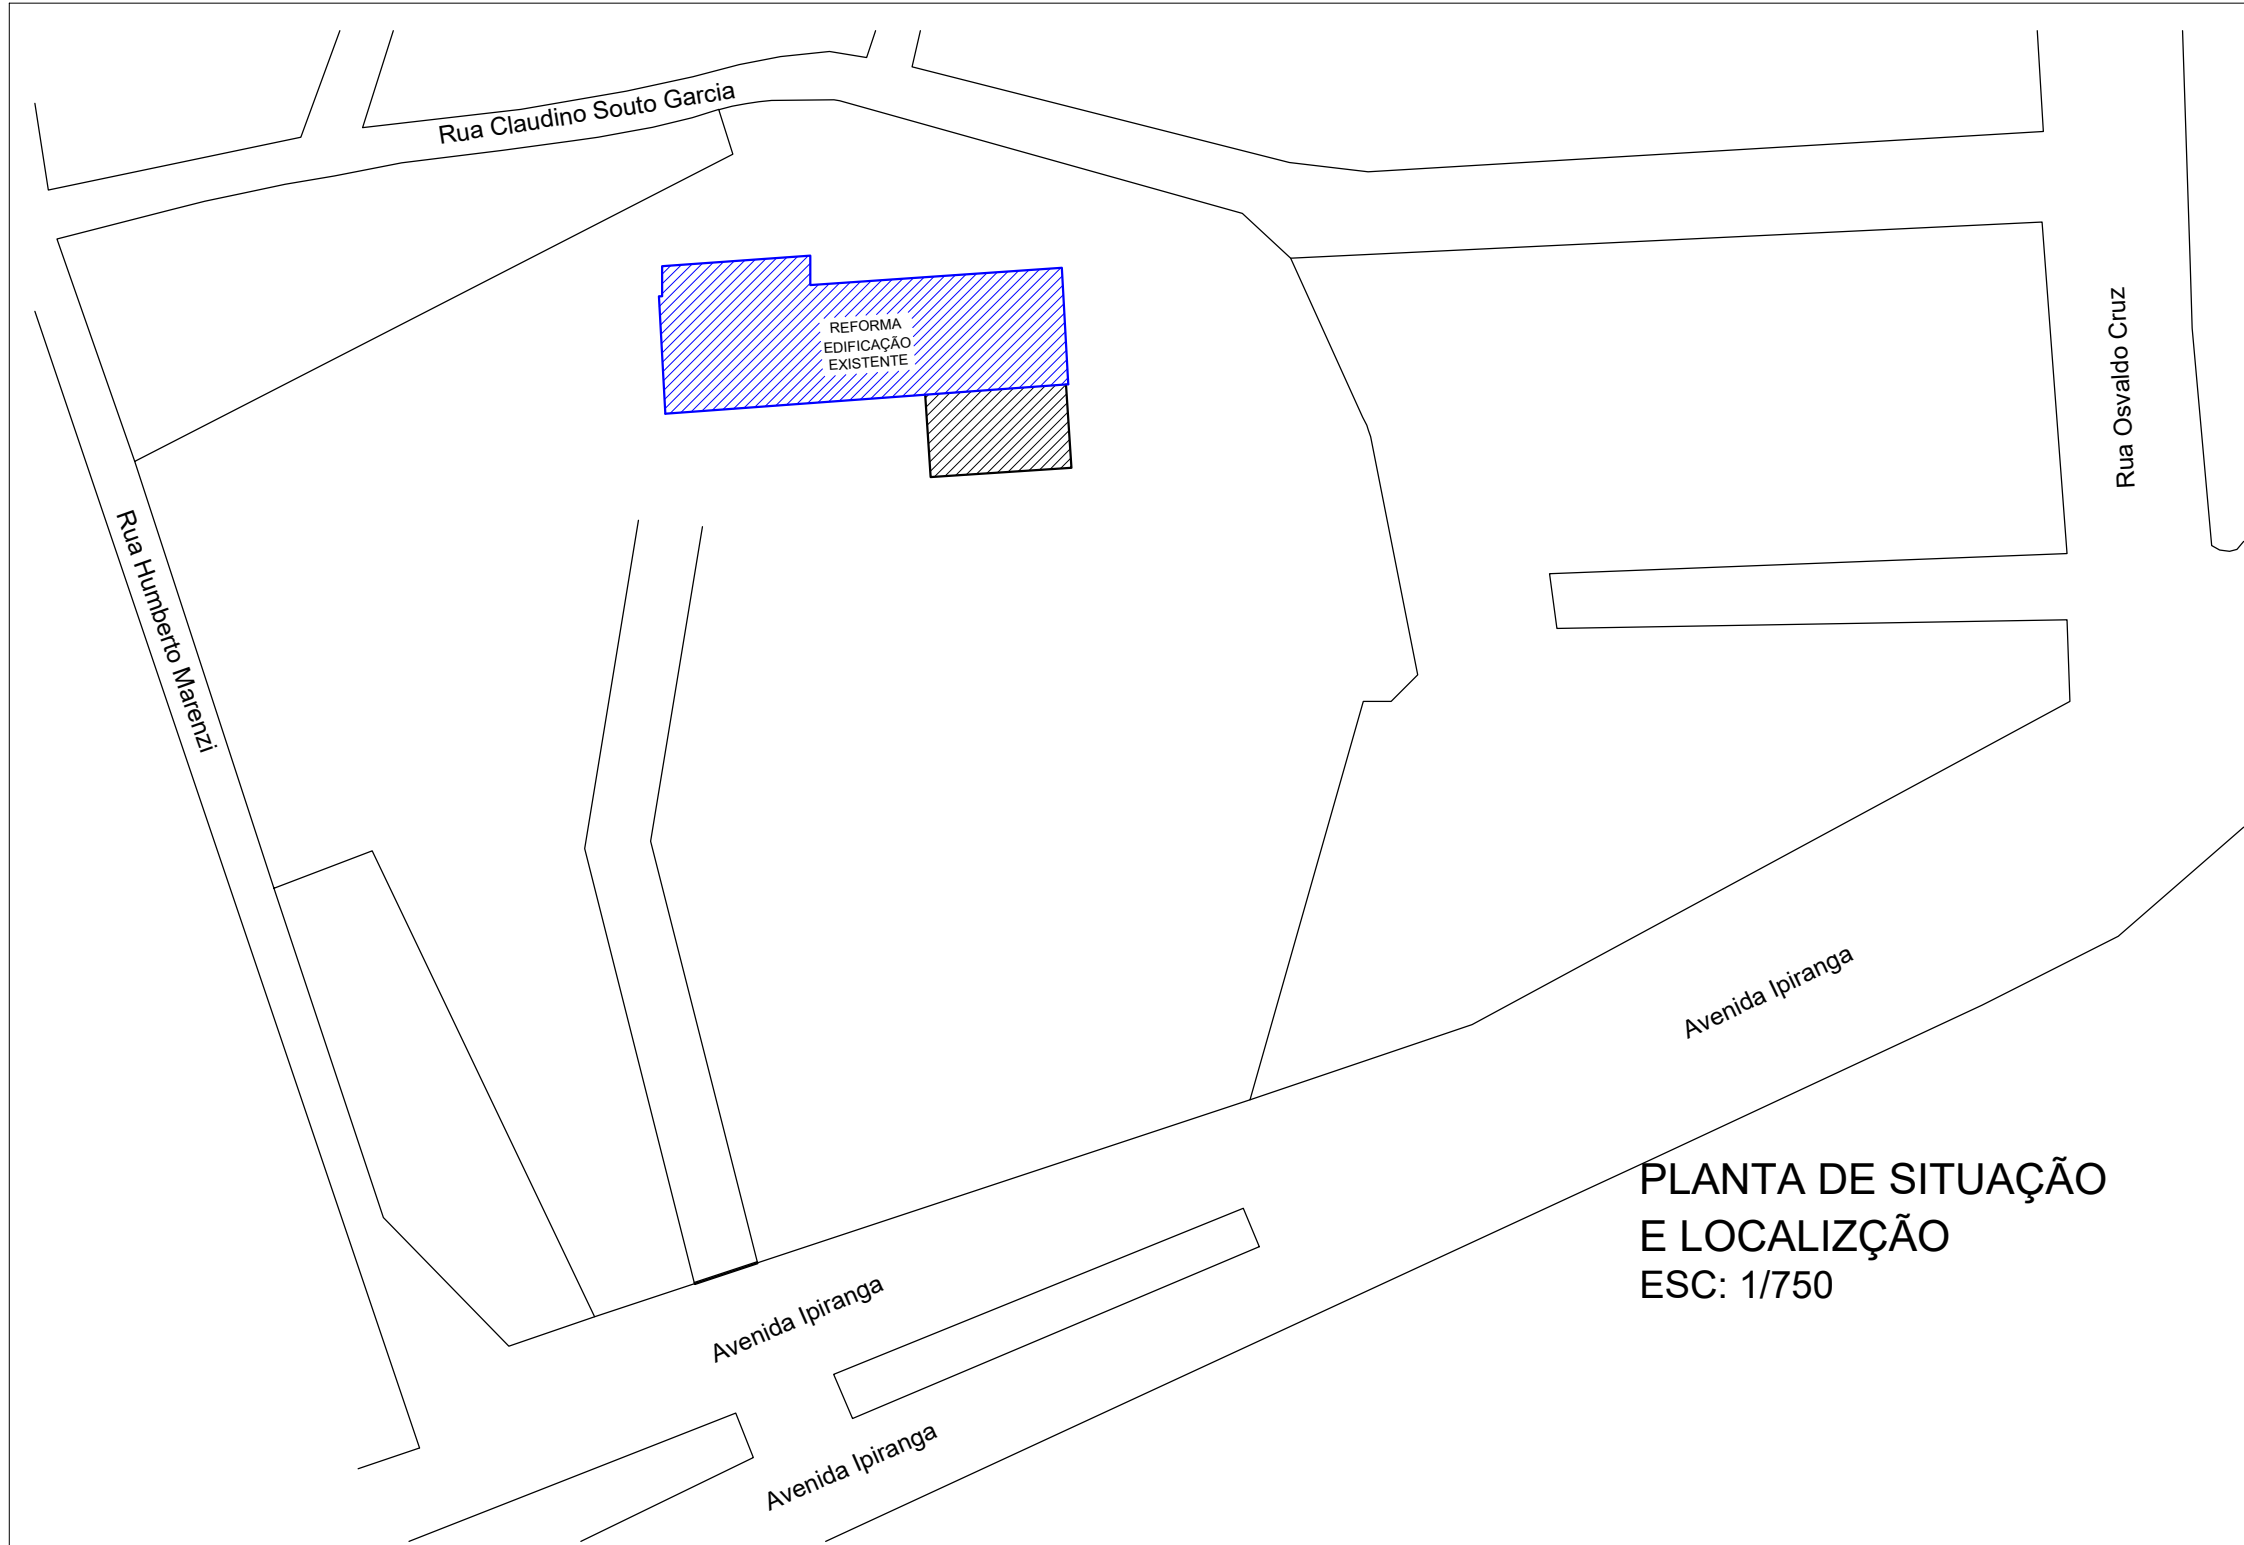


PLANTA DE SITUAÇÃO
E LOCALIZAÇÃO
ESC: 1/750

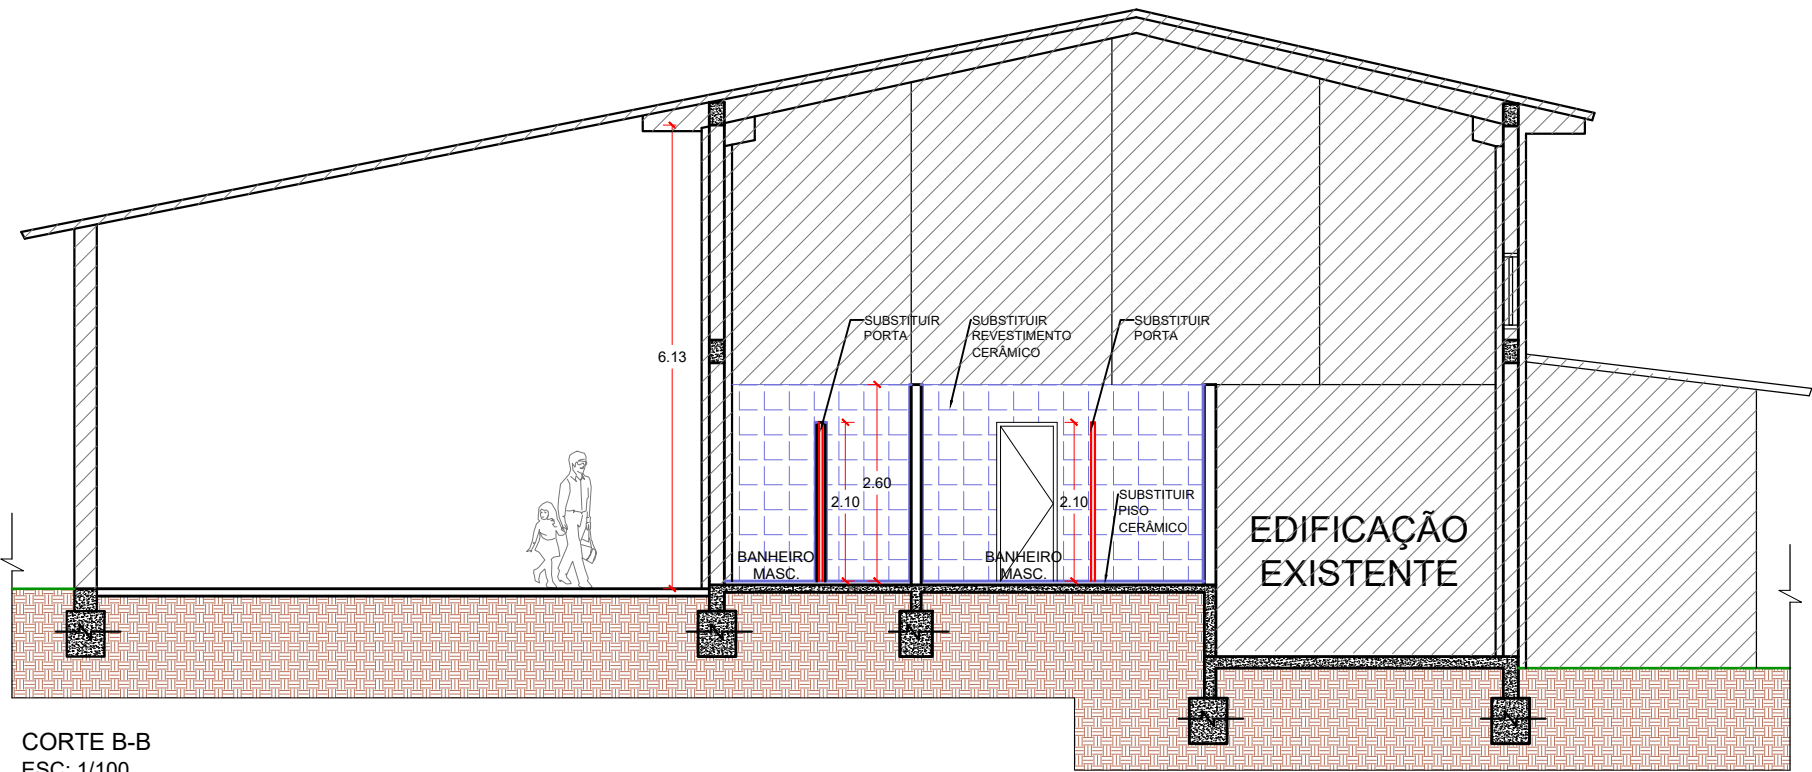

CORTE B-B
ESC: 1/100

LEGENDA

- COSNTRUÇÃO EXISTENTE
- PAREDE CONSTRUIR
- PAREDE DEMOLIR
- DIVISÓRIA DE GESSO ACARTONADO COM MASSA CORRIDA E PINTURA
- REMOVER E INSTALAR NOVO REVESTIMENTO CERÂMICO
- CHAPISCAR, REBOCAR E PINTAR
- ESQUADRIAS NOVAS
- DIVISÓRIA COM PAINEL DE GRANILITE
- REMOVER E REINSTALAR DIVISÓRIA EXISTENTE

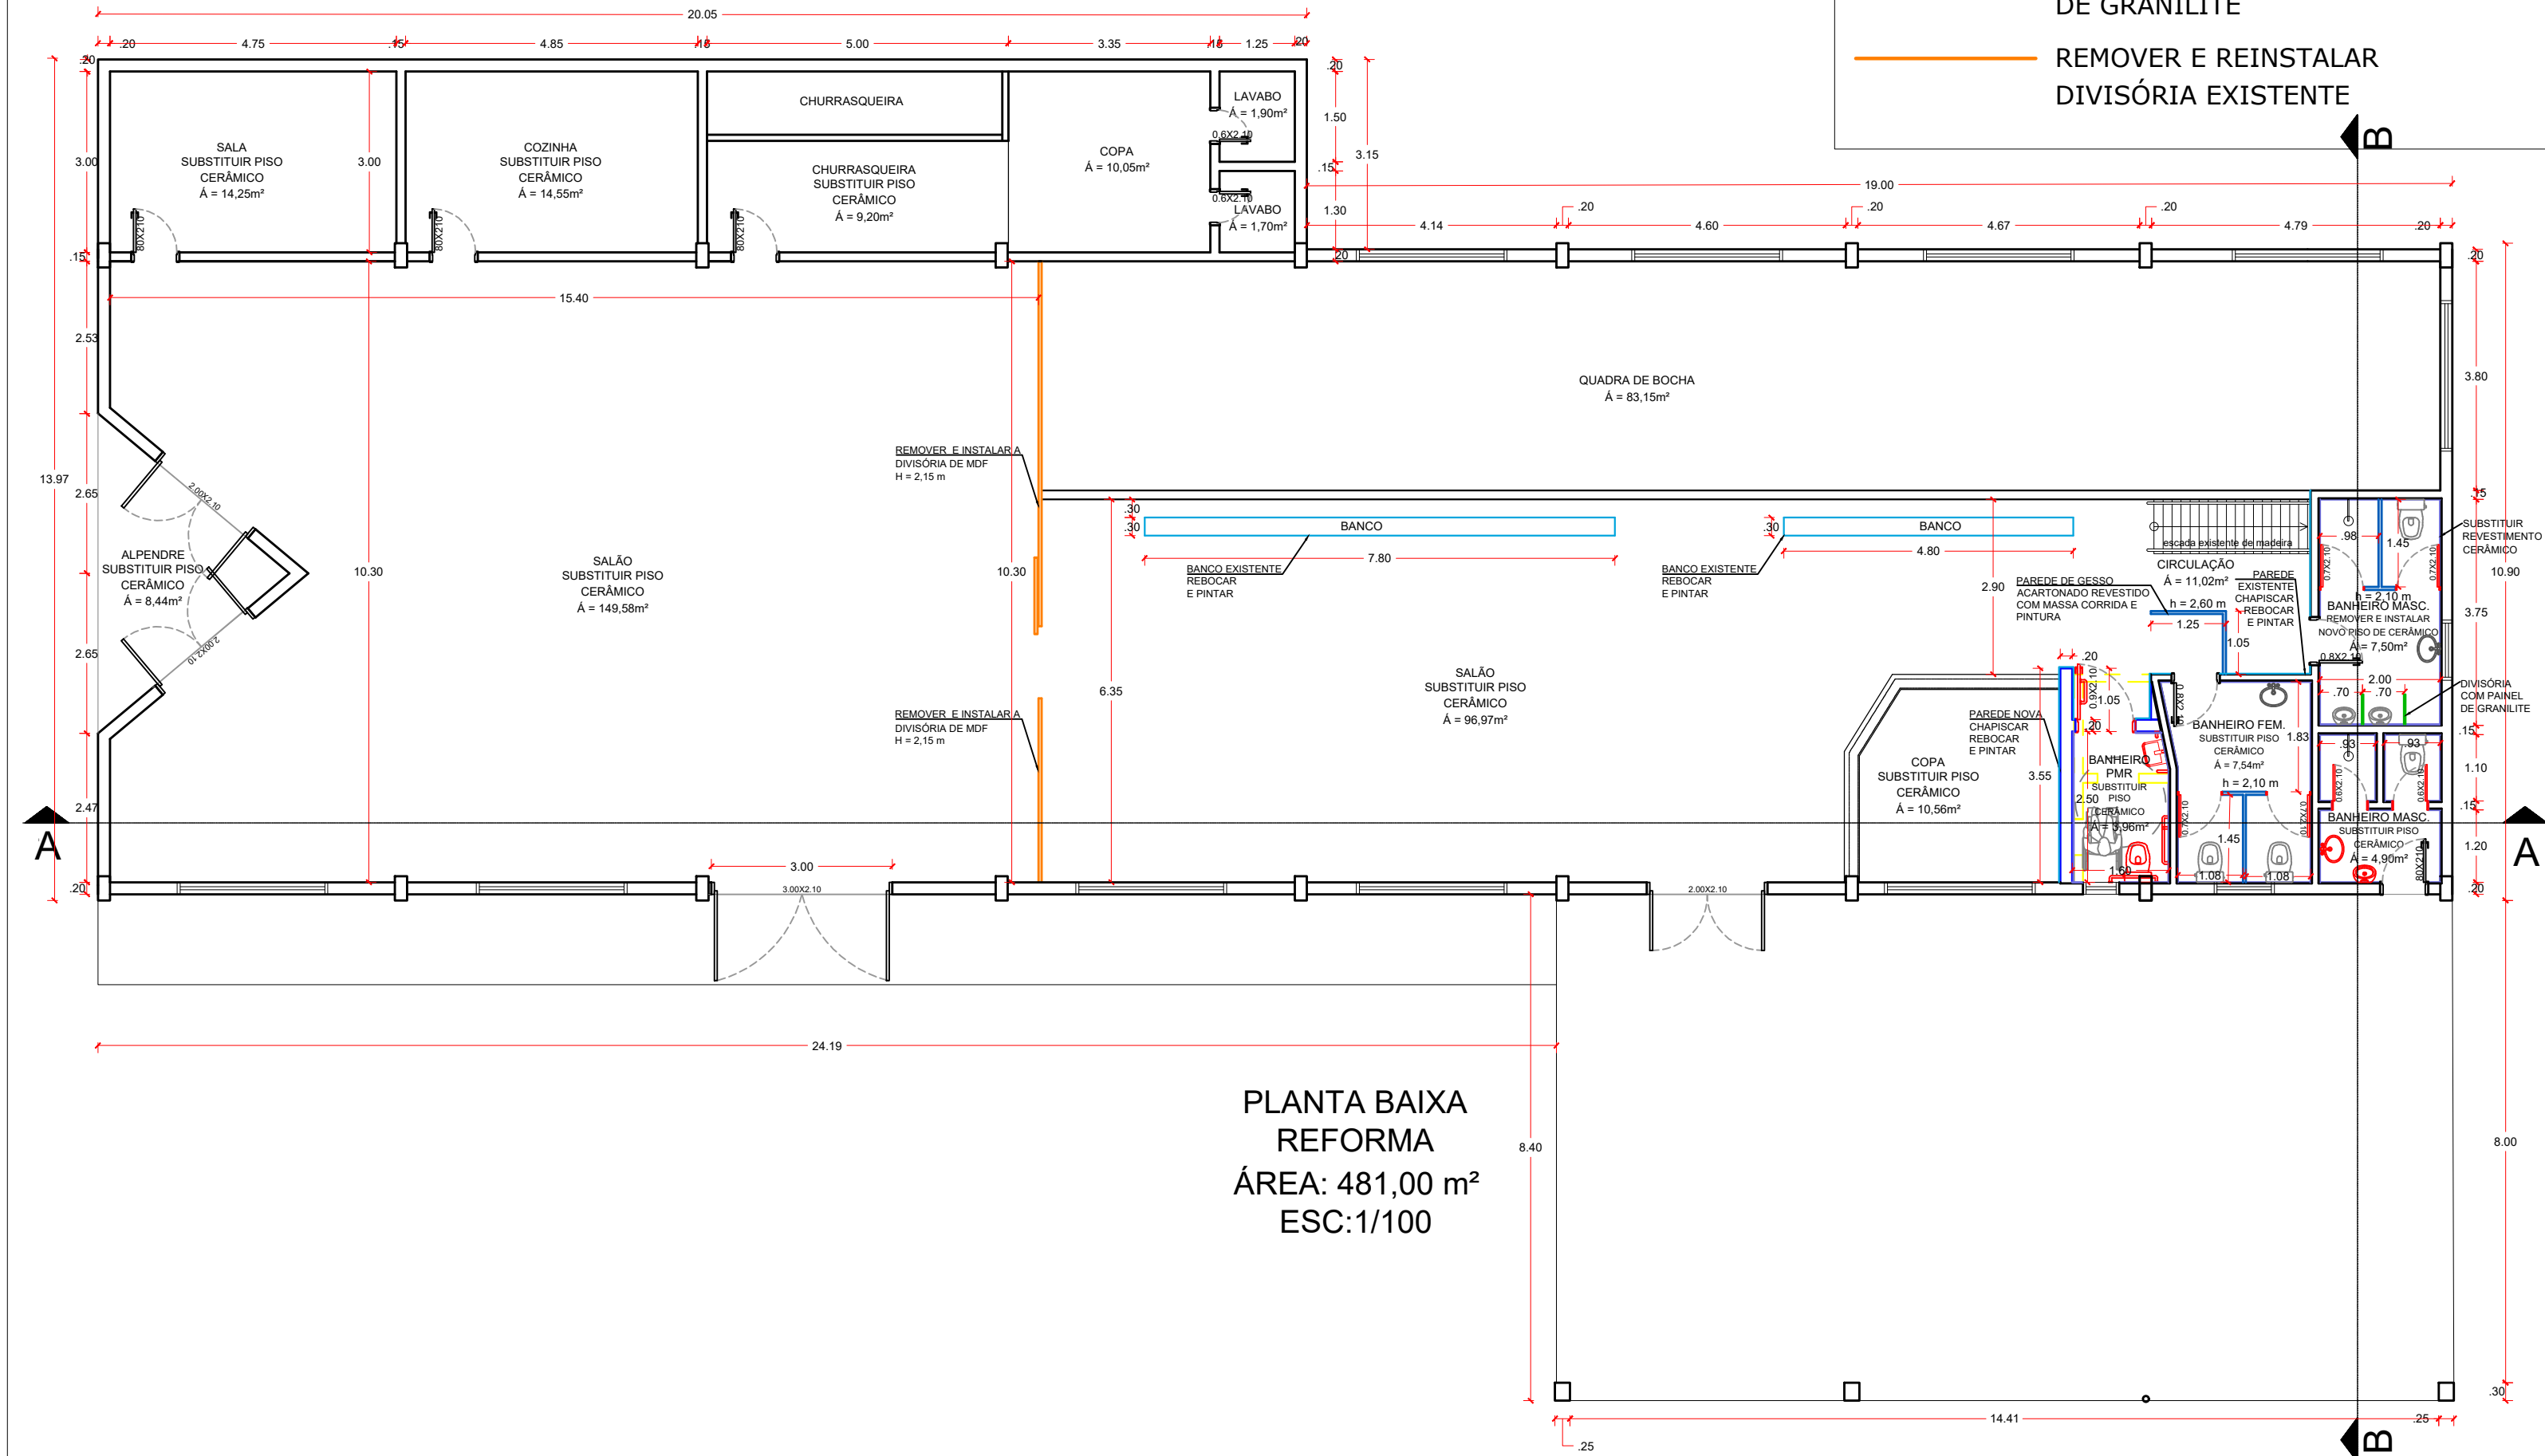

PLANTA BAIXA
REFORMA
ÁREA: 481,00 m²
ESC: 1/100

 PREFEITURA MUNICIPAL DE SANTO ÂNGELO Secretaria Municipal de Planejamento e Habitação Setor de Projetos		
Obra: REFORMA DO NÚCLEO COMUNITÁRIO SEPÊ Avenida Ipiranga, na cidade de Santo Ângelo, RS.		Prancha: 01/02
Especificação: Planta de Situação, Planta Baixa e Corte B-B		Escala: INDICADA
Responsável Técnico: Angélica Vestena Baggiotto Arq e Urb - CAU/RS: A 137.224-6	Desenho: Angélica V. B.	Data: MAIO/2026
Prefeito municipal: Nívio Braz	Secretário de Planejamento e Habitação: Clebson Anchieta Taborda	Chefe Setor de Projetos: José Carlos Freire Ferraz Eng°. Civil - CREA/RS: 65.266