



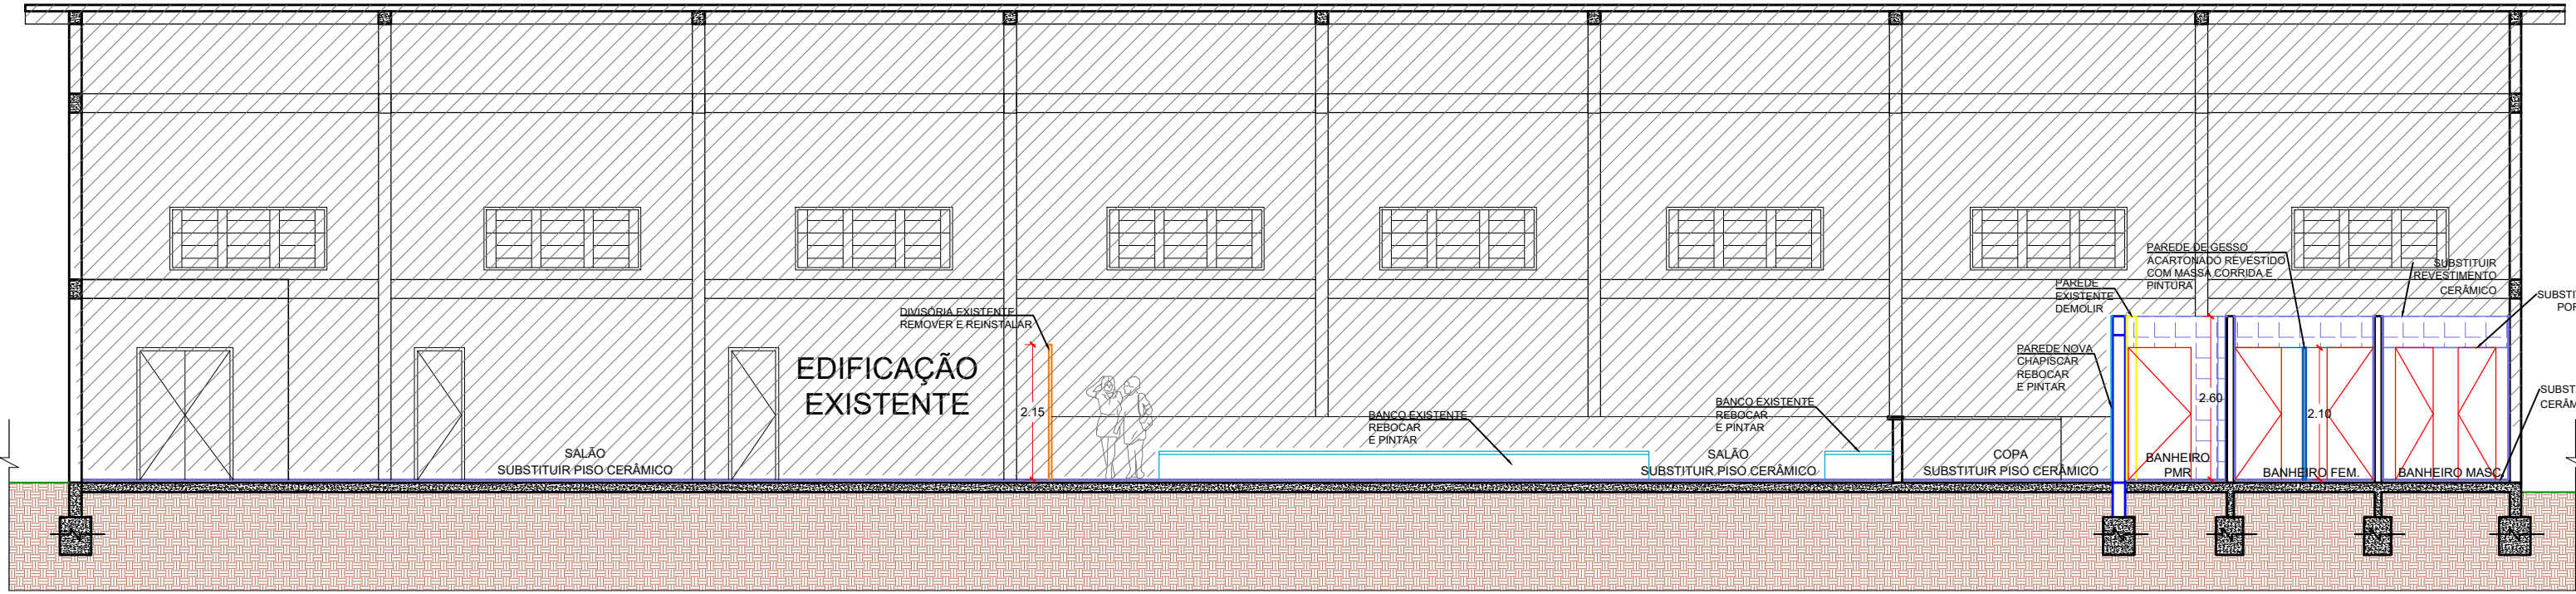


CORTE A-A
ESC: 1/100




FACHADA FRONTAL
ESC: 1/100

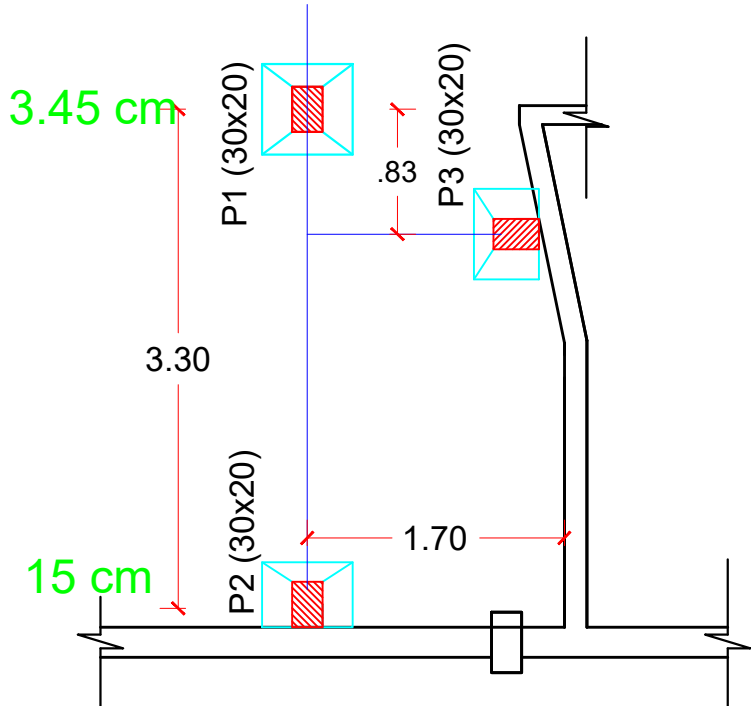

PLANTA DE LOCAÇÃO
A: 1/50

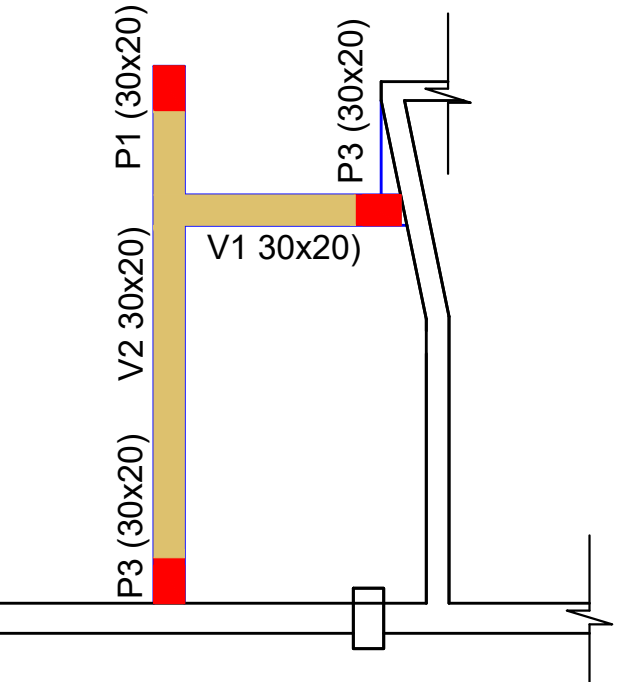



PLANTA DE FORMA DO
PAVIMENTO FUNDAÇÃO
BALDRAME
A: 1/50

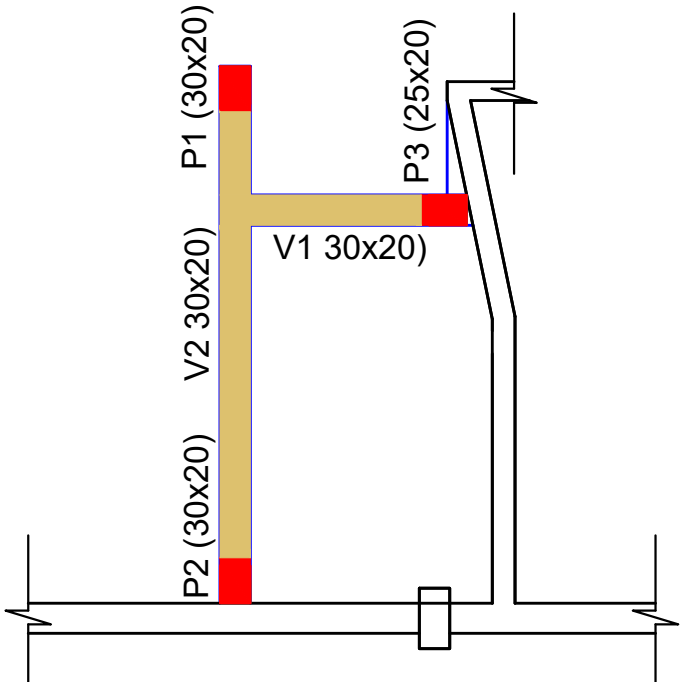

PLANTA VIGAS SUPERIORES
(CINTAMENTO/AMARRAÇÃO)
ESC: 1/50

Vigas			
Nome	Seção (cm)	Elevação (m)	Nível (m)
V1	20x30	0.00	0.00
		0.00	0.00
		0.00	0.00
		0.00	0.00
		0.00	0.00


PILARES (30X20) P1, P2, P3	
	4 Ø10mm est. Ø5,0mm c/ 15 cm - 90 cm

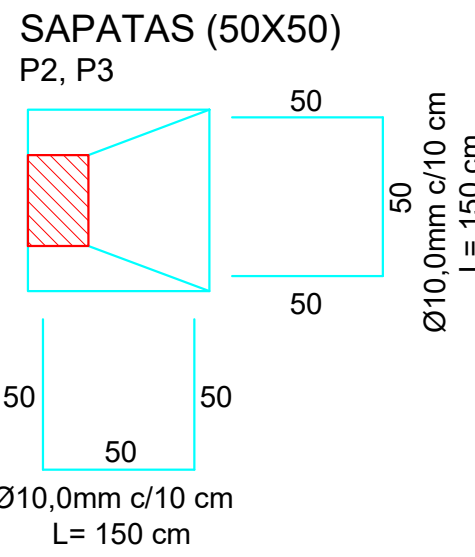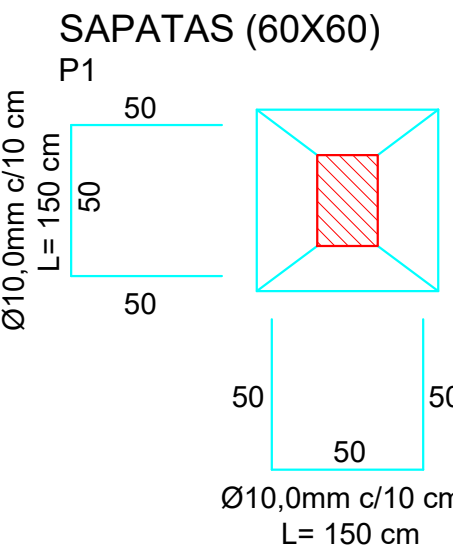

Características dos materiais		
Elemento	fck (MPa)	Ecs (MPa)
Vigas	25	24150
Pilares	25	24150
Sapatas	20	21287


VIGAS BALDRAME E VIGAS SUPERIORES (30X20) V1, V2	
	4 Ø10mm est. Ø5,0mm c/ 15 cm - 90 cm

Legenda dos pilares	
	Pilar que nasce
	Pilar que passa
	Pilar que morre

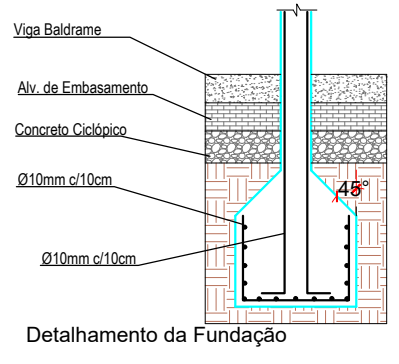


Legenda das vigas	
	Viga

Legenda	
	Caixa Sifonada
	Caixas Inspeção Esgoto Simples
	Caixas de Gordura
	Joelho 45
	Junção simples
	Lavatório de Uso Geral com Sifão
	Máquina de Lavar Roupas- DN 40mm
	Pia de Cozinha Residencial com Sifão 50mm
	Tanque de Lavar Roupas DN 40mm
	Te 45
	Vaso Sanitário c/ J90°
	Tubo de Ventilação DN 50mm
	Redução excêntrica DN 100mm - DN 50mm
	Aliment. em parede - altura 10 cm do piso
	Aliment. vem do hidrômetro - ENTERRADO
	Alimen. nível do piso
	Tubulação de aliment. (sobe reservatório)
	Tubulação de ventilação

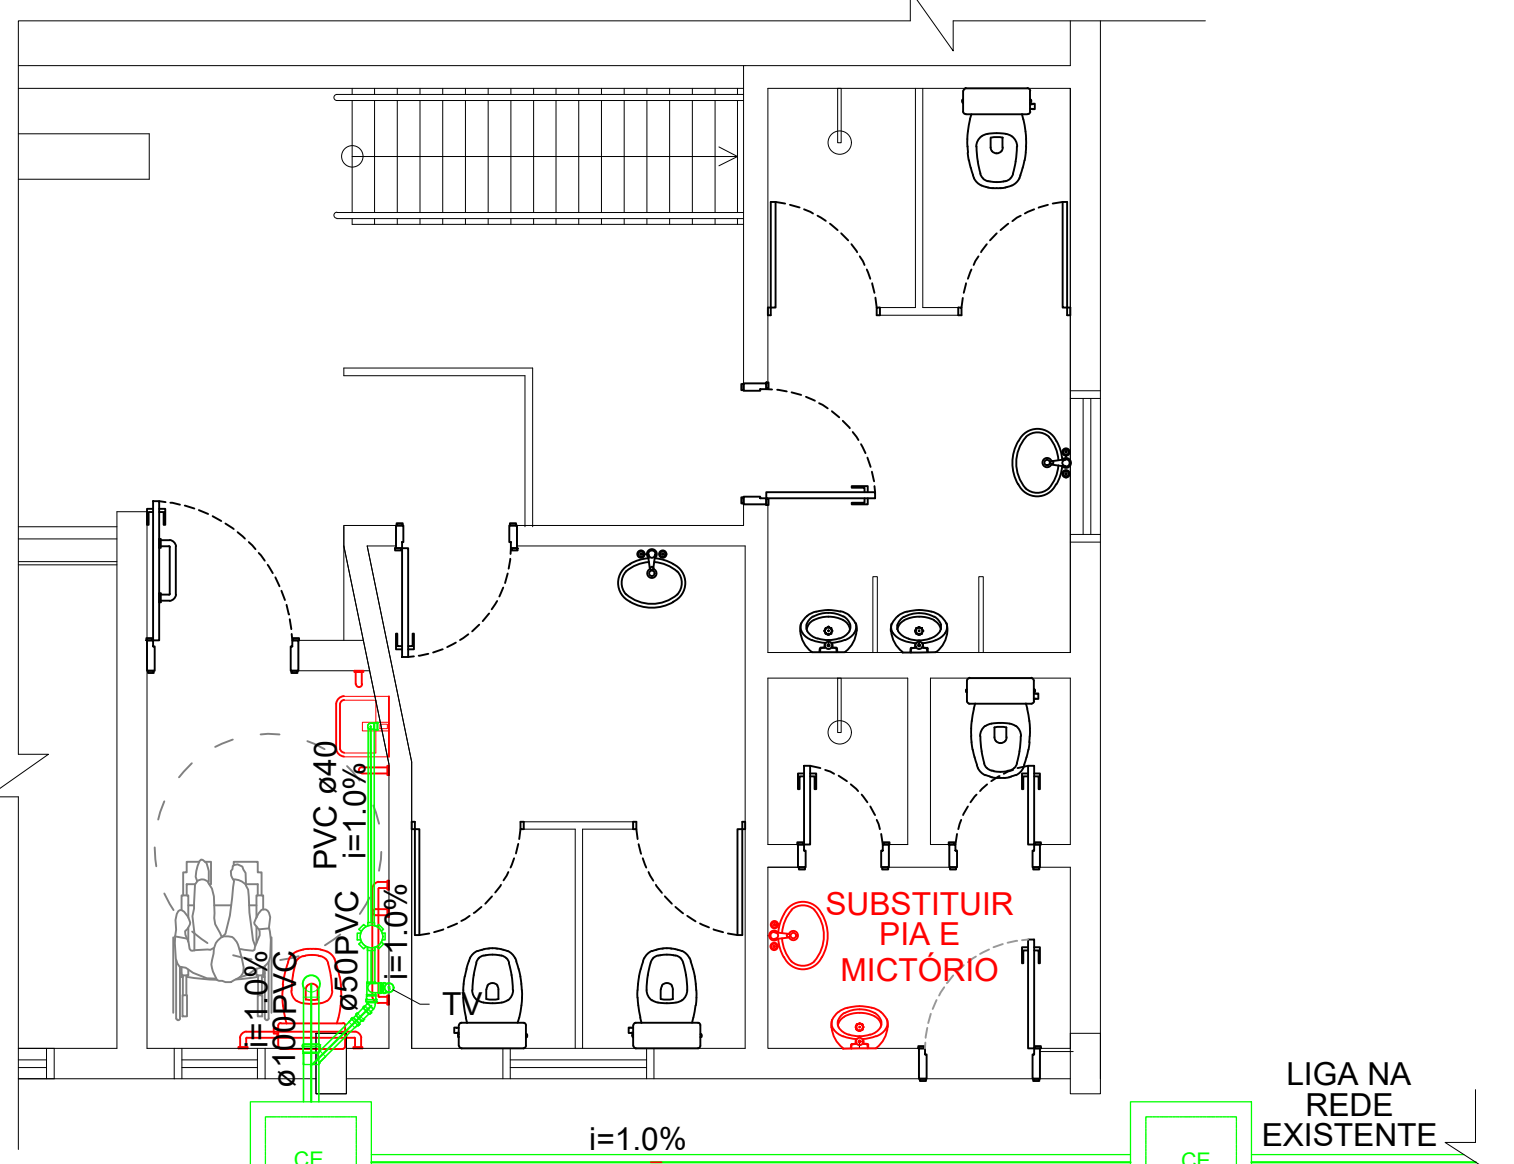

PLANTA SANITÁRIA
ESC:1/50

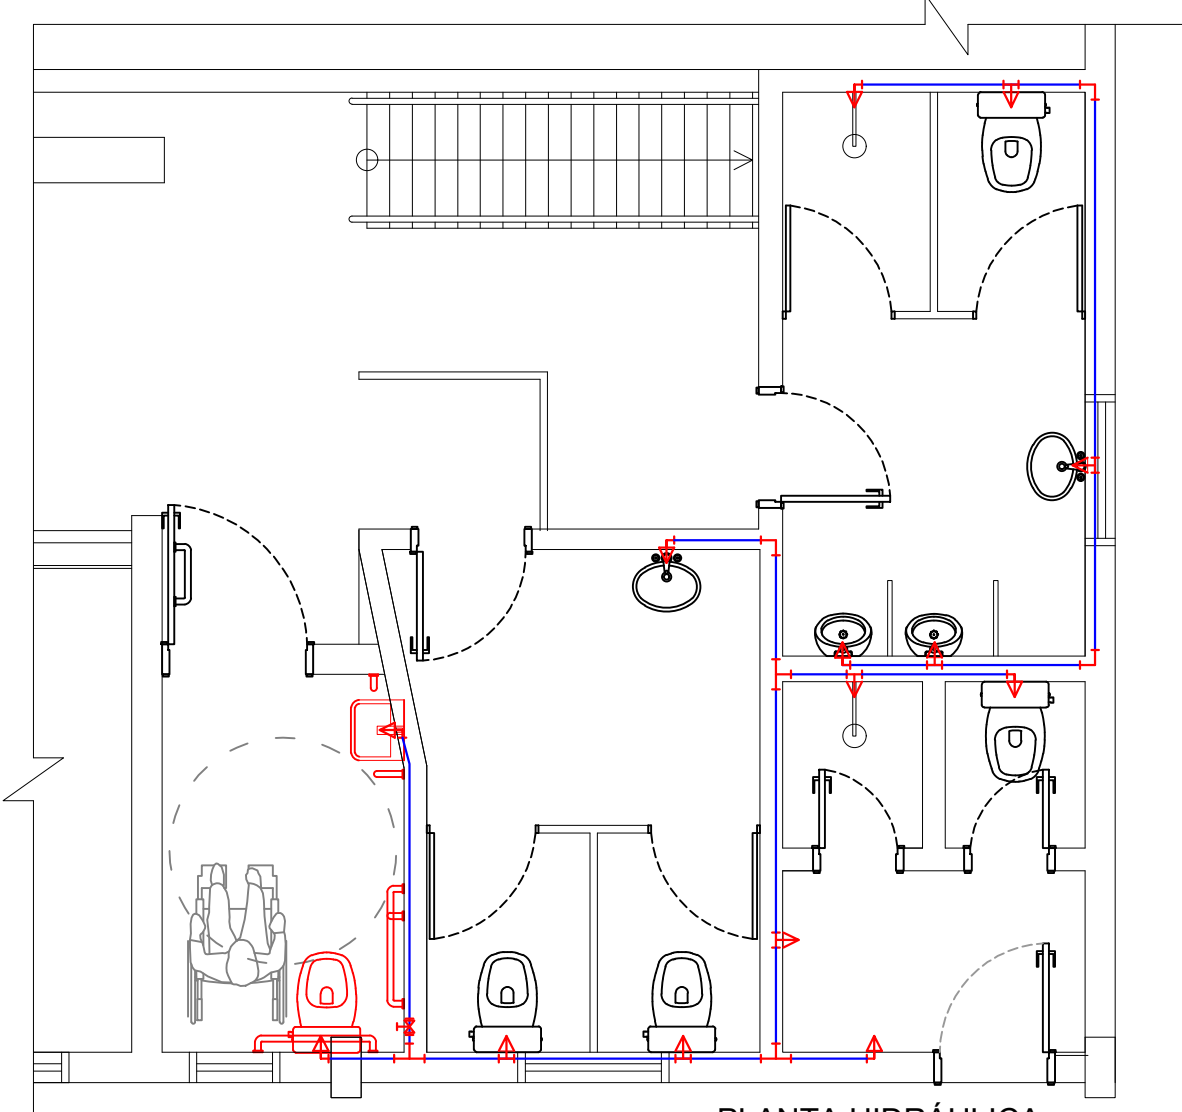

PLANTA HIDRÁULICA
ESC:1/50

LEGENDA	
	COSNTRUÇÃO EXISTENTE
	PAREDE CONSTRUIR
	PAREDE DEMOLIR
	DIVISÓRIA DE GESSO ACARTONADO COM MASSA CORRIDA E PINTURA
	REMOVER E INSTALAR
	NOVO REVESTIMENTO CERÂMICO
	CHAPISCAR, REBOCAR E PINTAR
	ESQUADRIAS NOVAS
	DIVISÓRIA COM PAINEL DE GRANILITE
	REMOVER E REINSTALAR DIVISÓRIA EXISTENTE

PREFEITURA MUNICIPAL DE SANTO ÂNGELO
Secretaria Municipal de Planejamento e Habitação
Setor de Projetos

Obra: REFORMA DO NÚCLEO COMUNITÁRIO SEPÉ
Avenida Ipiranga, na cidade de Santo Ângelo, RS.

Prancha: 01/02

Especificação:
Corte A-A, Fachada Frontal, Planta Sanitária, Planta Hidráulico e Estrutural

Responsável Técnico:
Angélica Vestena Baggiotto
Arq e Urb - CAU/RS: A 137.224-6

Escala: INDICADA

Desenho:
Angélica V. B.

Data:
MAIO/2026

Prefeito municipal:
Nívio Braz

Secretário de Planejamento e Habitação:
Cleberson Anchieta Taborda

Chefe Setor de Projetos:
José Carlos Freire Ferraz
Eng°. Civil - CREA/RS: 65.266