PLANTA BAIXA
ESC. 1/100

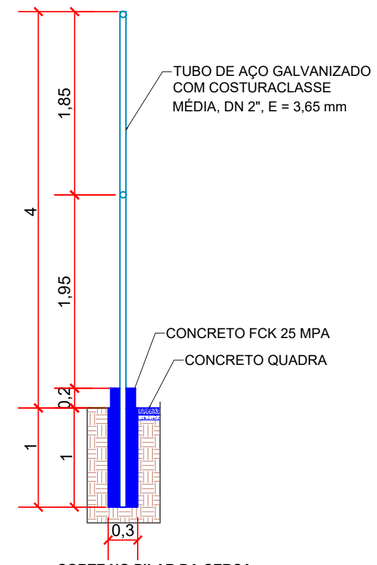

CORTE NO PILAR DA CERCA
ESC: 1/50

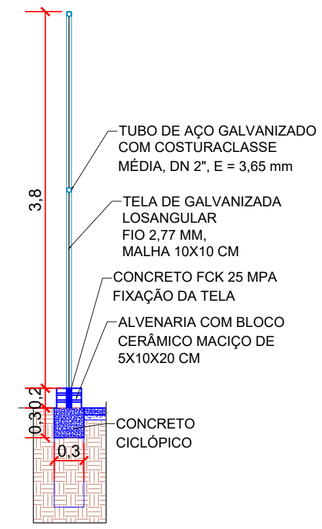

DET. 01 - CORTE NA ALVENARIA
ESC: 1/50

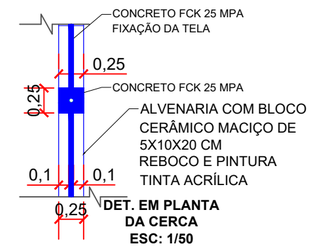

DET. EM PLANTA
DA CERCA
ESC: 1/50

APROVADO

RANIERI LUCIANO DE OLIVEIRA:95607773000

Assinado de forma digital por RANIERI LUCIANO DE OLIVEIRA:95607773000
Dados: 2026.08.17 08:31:39 -03'00'

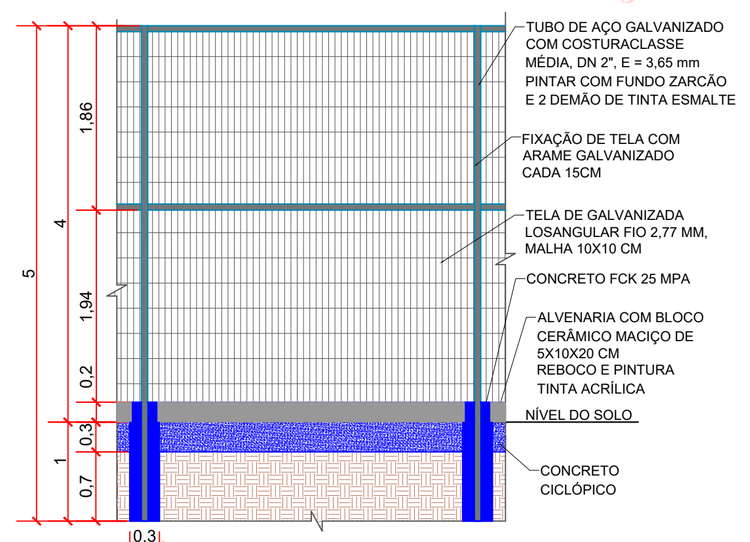

DETALHAMENTO DA CERCA
ESC: 1/50

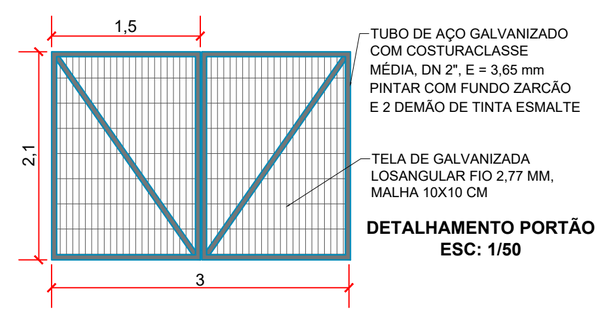

DETALHAMENTO PORTÃO
ESC: 1/50

PREFEITURA MUNICIPAL DE SANTO ÂNGELO
Secretaria Municipal de Planejamento e Habitação
Setor de Projetos

Obra: QUADRA DE FUTEBOL - SEPÉ Cidade de Santo Ângelo - RS	Prancha: 02/06
Especificação: PLANTA BAIXA	Escala: 1/100
Responsável Técnico: ANGELICA VESTENA BAGGIOTTO:02102988040 — Assinado de forma digital por ANGELICA VESTENA BAGGIOTTO:02102988040 Dados: 2026.08.17 09:21:37 -03'00' Angélica Vestena Baggiotto Arq e Urb - CAU/RS: A 137.224-6	Desenho: Angélica — Data: AGOS 2026
Prefeito municipal: Nívio Braz	Secretário de Planejamento e Habitação: Cleberson Anchieta Taborda — Chefe Setor de Projetos: José Carlos Freire Ferraz, Engº. Civil - CREA/RS: 65.266