



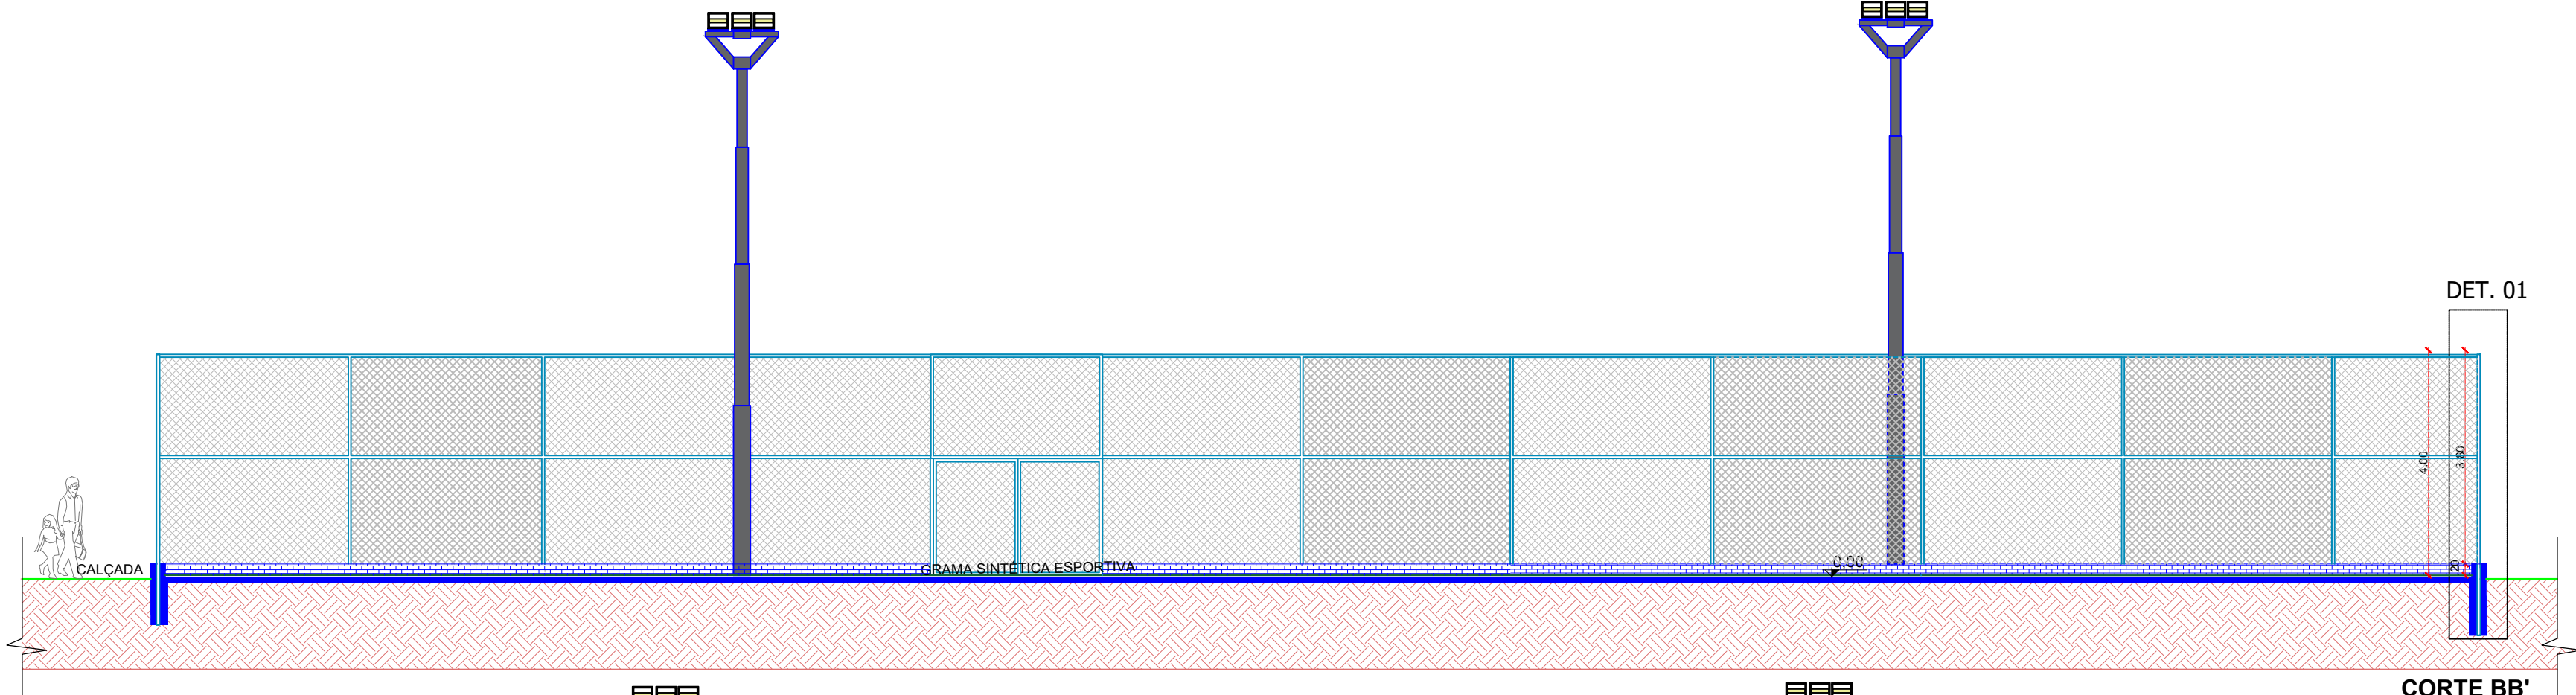


**CORTE BB'**  
**ESC: 1/75**

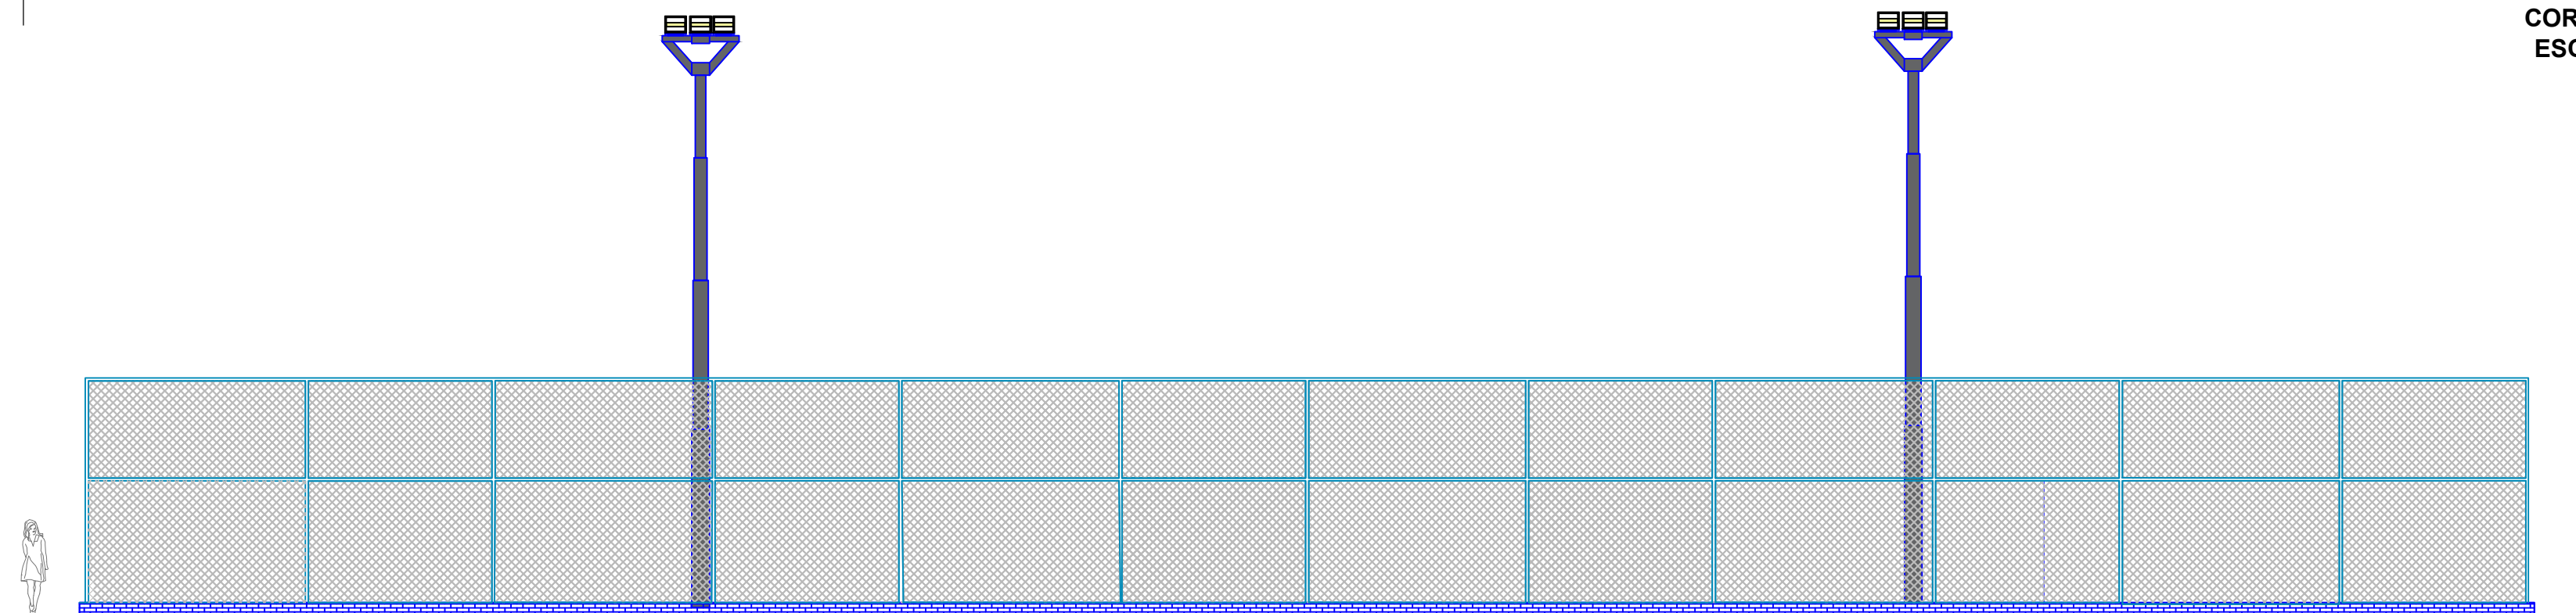


**FACHADA OESTE**  
**ESC: 1/75**

CAIXA  
COLETORA  
PLUVIAL  
EXISTENTE -  
COLOCAR  
NOVA GRELHA  
DE FERRO

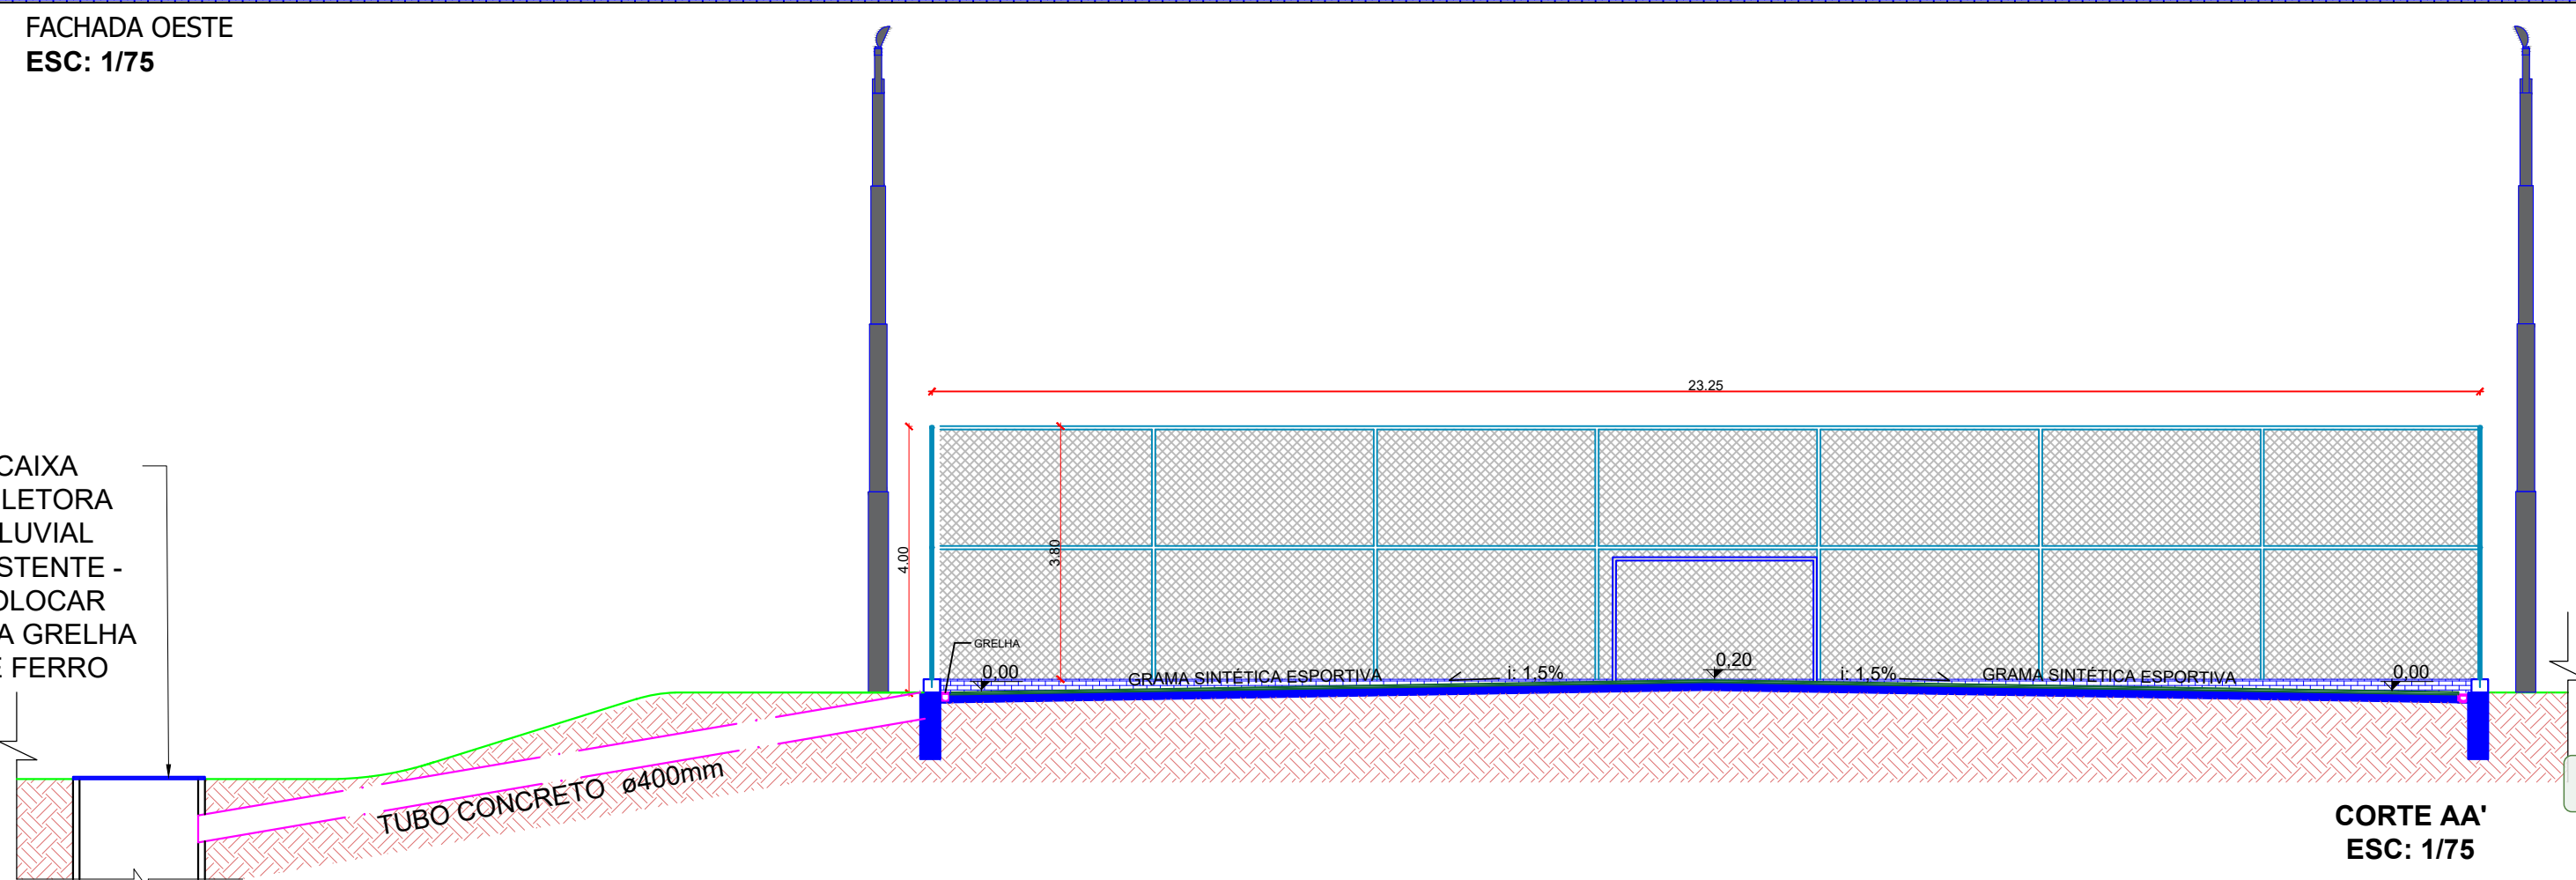

**CORTE AA'**  
**ESC: 1/75**

**APROVADO**

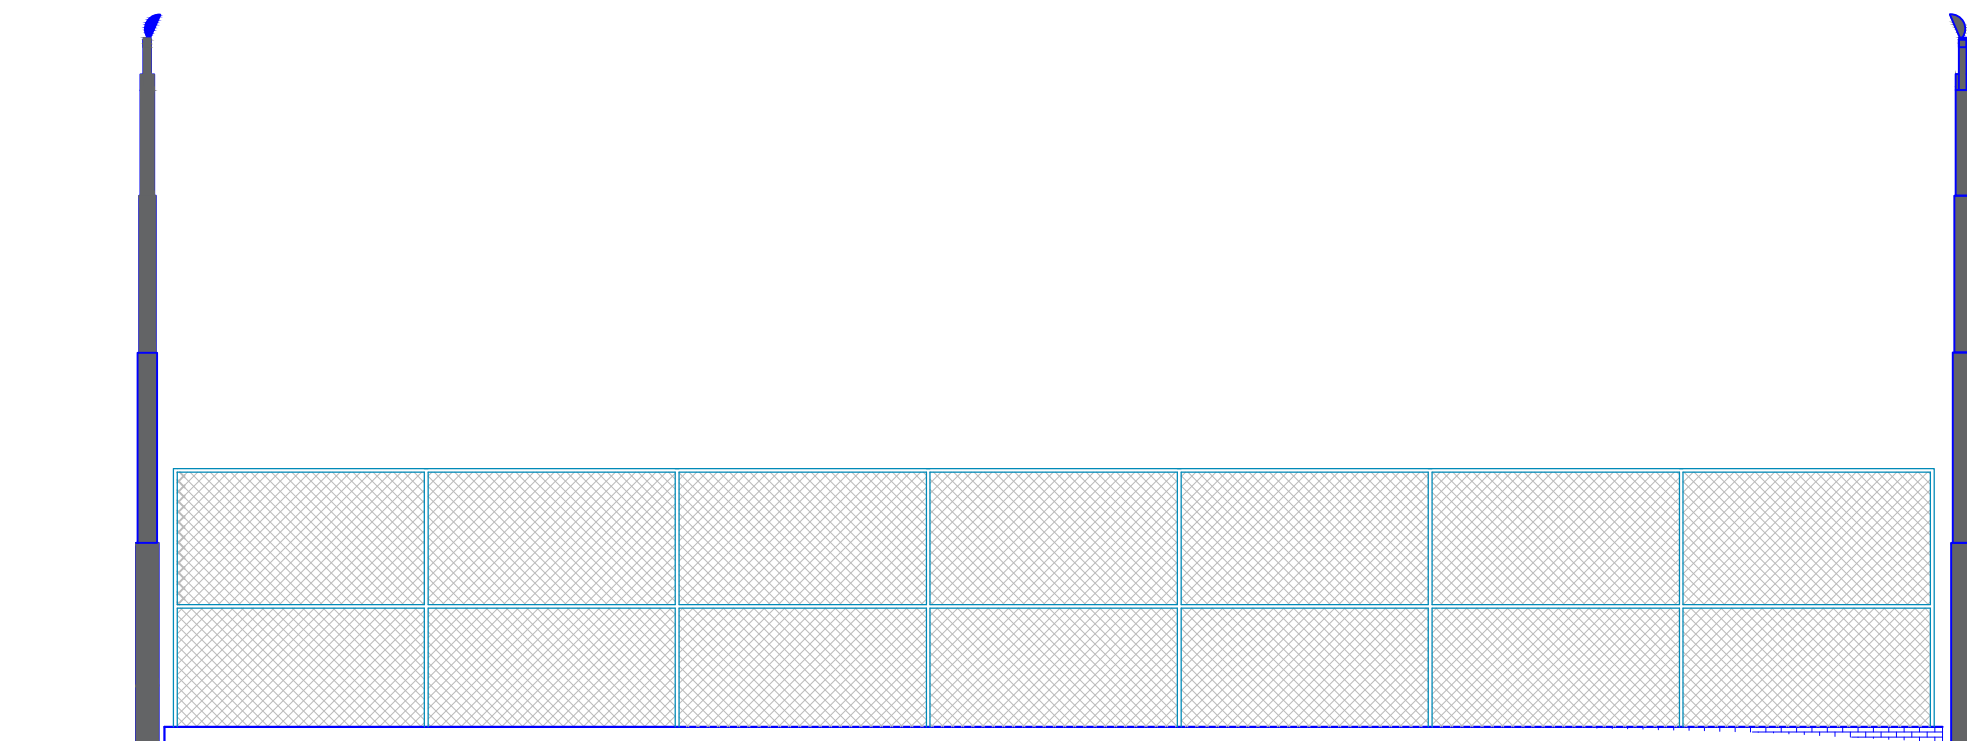

**FACHADA NORTE**  
**ESC: 1/75**



PREFEITURA MUNICIPAL DE SANTO ÂNGELO  
Secretaria Municipal de Planejamento e Habitação  
Setor de Projetos

Obra: QUADRA DE FUTEBOL - SEPÉ  
Cidade de Santo Ângelo - RS

Prancha:  
**03/06**

Especificação:  
CORTES E FACHADAS

Escala:  
1/100

Responsável Técnico:

Angélica Vestena Baggiotto  
Arq e Urb - CAU/RS: A 137.224-6

Desenho:

Angélica

Data:

AGOS 2026

Prefeito municipal:

Nívio Braz

Secretário de Planejamento e Habitação:

Clebson Anchieta Taborda

Chefe Setor de Projetos:

José Carlos Freire Ferraz  
Eng.º Civil - CREA/RS: 65.266