


RECUPERAÇÃO DO PISO DA QUADRA - GINÁSIO PLÁCIDO CUNDA DOS SANTOS

ACESSO
ATELETAS/ARBITRAGEM

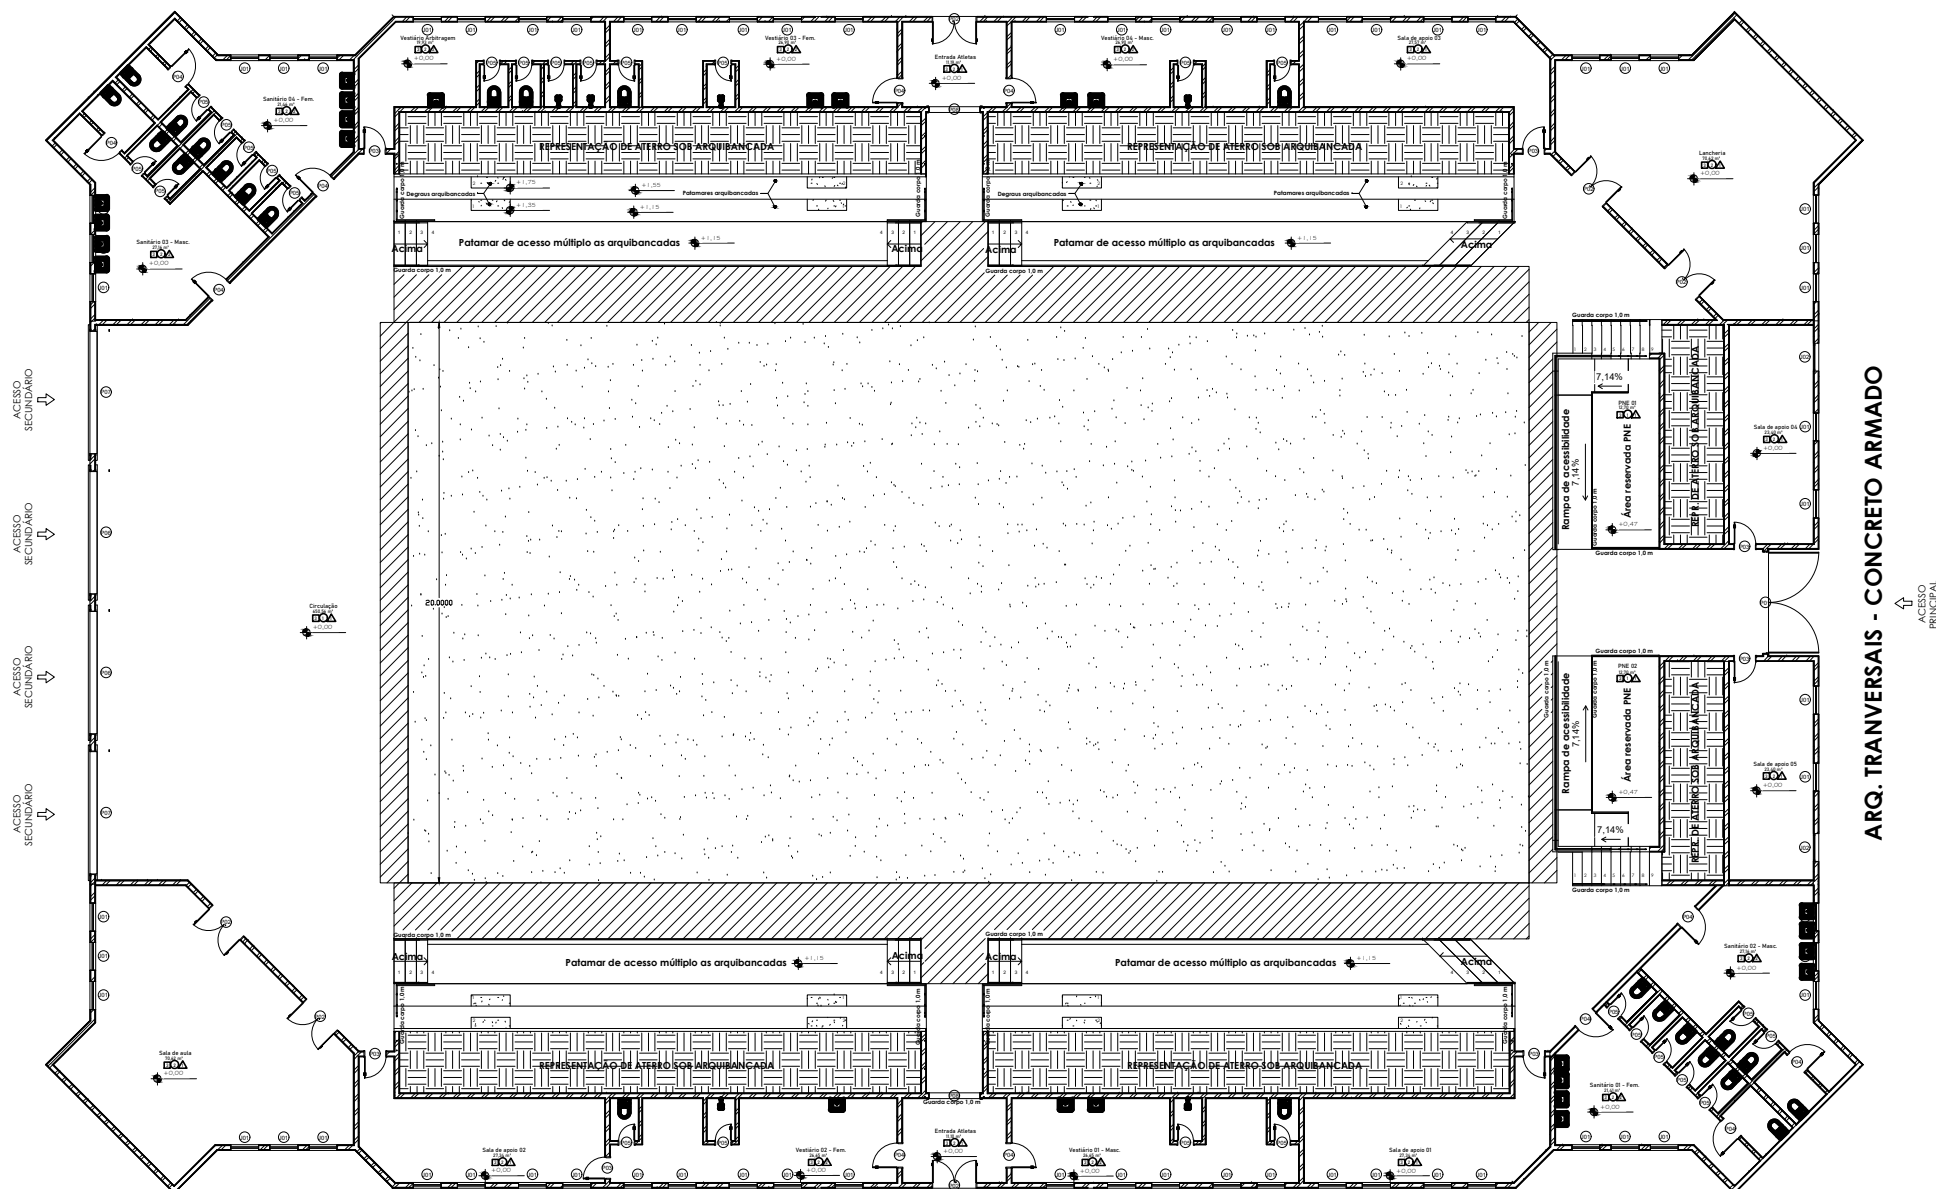

 **ÁREA DA QUADRA - E= 5CM**
CONCRETO 30MPA
 **ÁREA A RAMPEAR - ACESSIBILIDADE**

ARQ. TRANSVERSAIS - CONCRETO ARMADO

ACESSO
PRINCIPAL

Assinantes



Gabriela Araújo da Silveira

Assinou em 24/06/2026 às 15:08:31 com o certificado avançado da Betha Sistemas.

Eu, Gabriela Araújo da Silveira, estou ciente das normas descritas na Lei nº 14.063/2020, no que se refere aos tipos de assinaturas consideradas como válidas para a prática de atos e interações pelos Entes Públicos.

Veracidade do documento



Documento assinado digitalmente.

Verifique a veracidade utilizando o QR Code ao lado ou acesse o site **verificador.betha.cloud** e insira o código abaixo:

YDK-1LW-W1R-1KL