




FOTOGRAFIA AÉREA




LEGENDA

- Construções
- Passarela
- Meio-Fio
- Curso d'água
- Divisas
- Postes
- Curvas de Nível 1m
- Curvas de Nível 5m


PERFIL 1

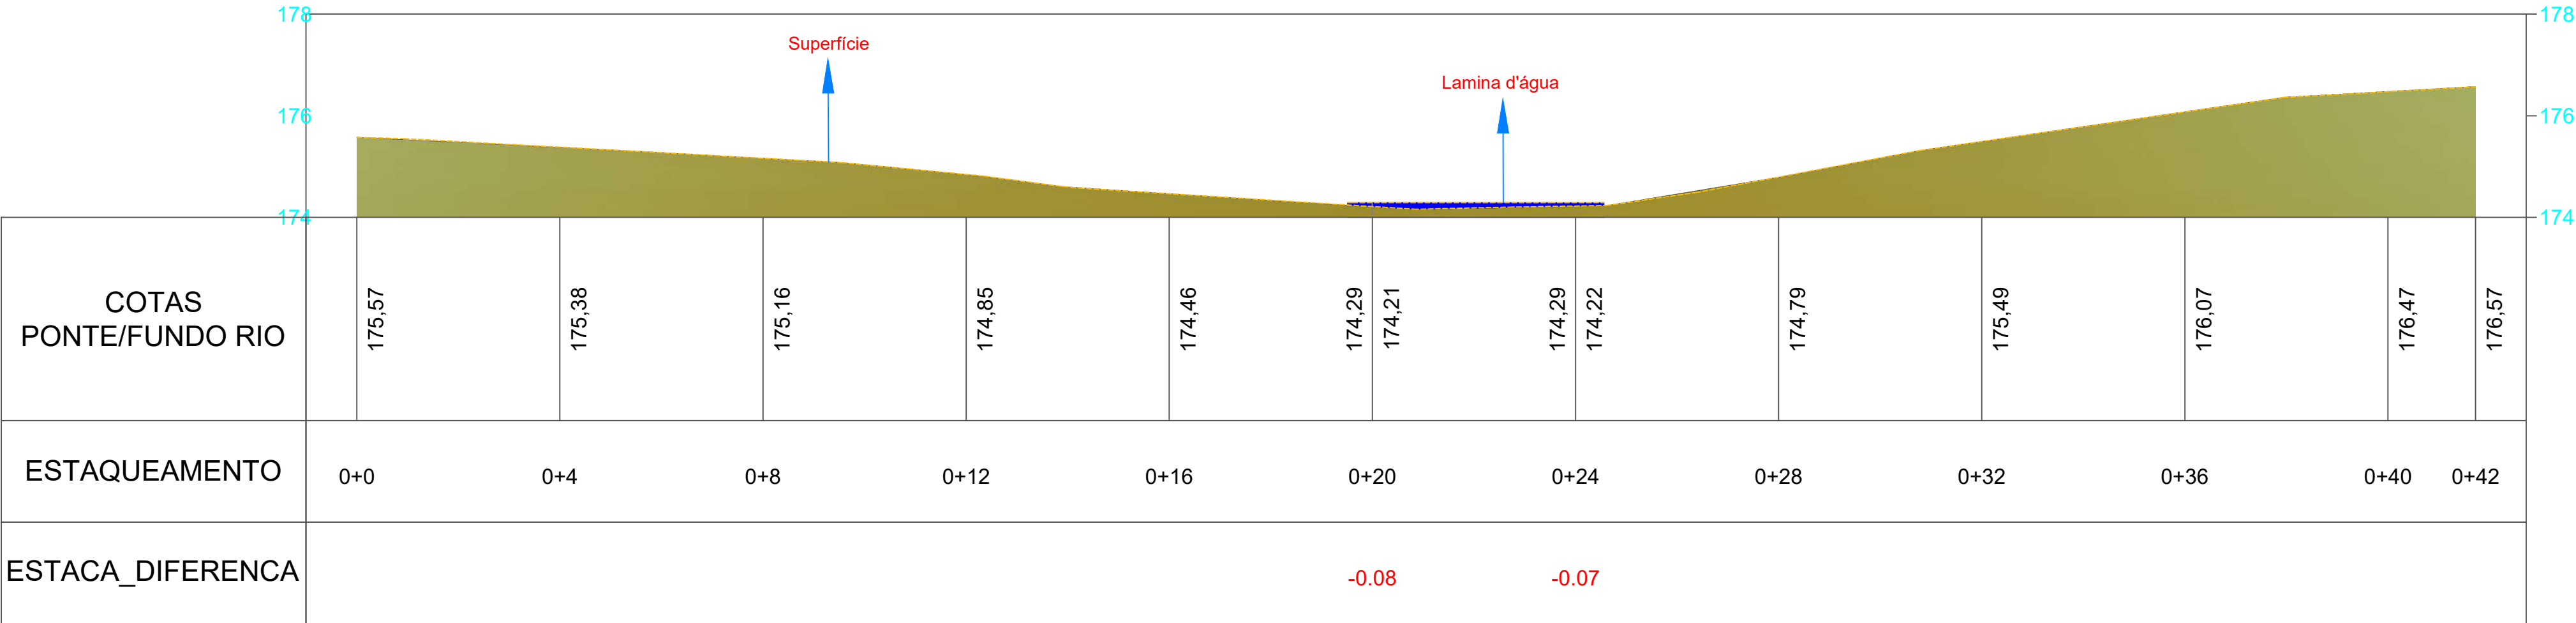

Perfil 2

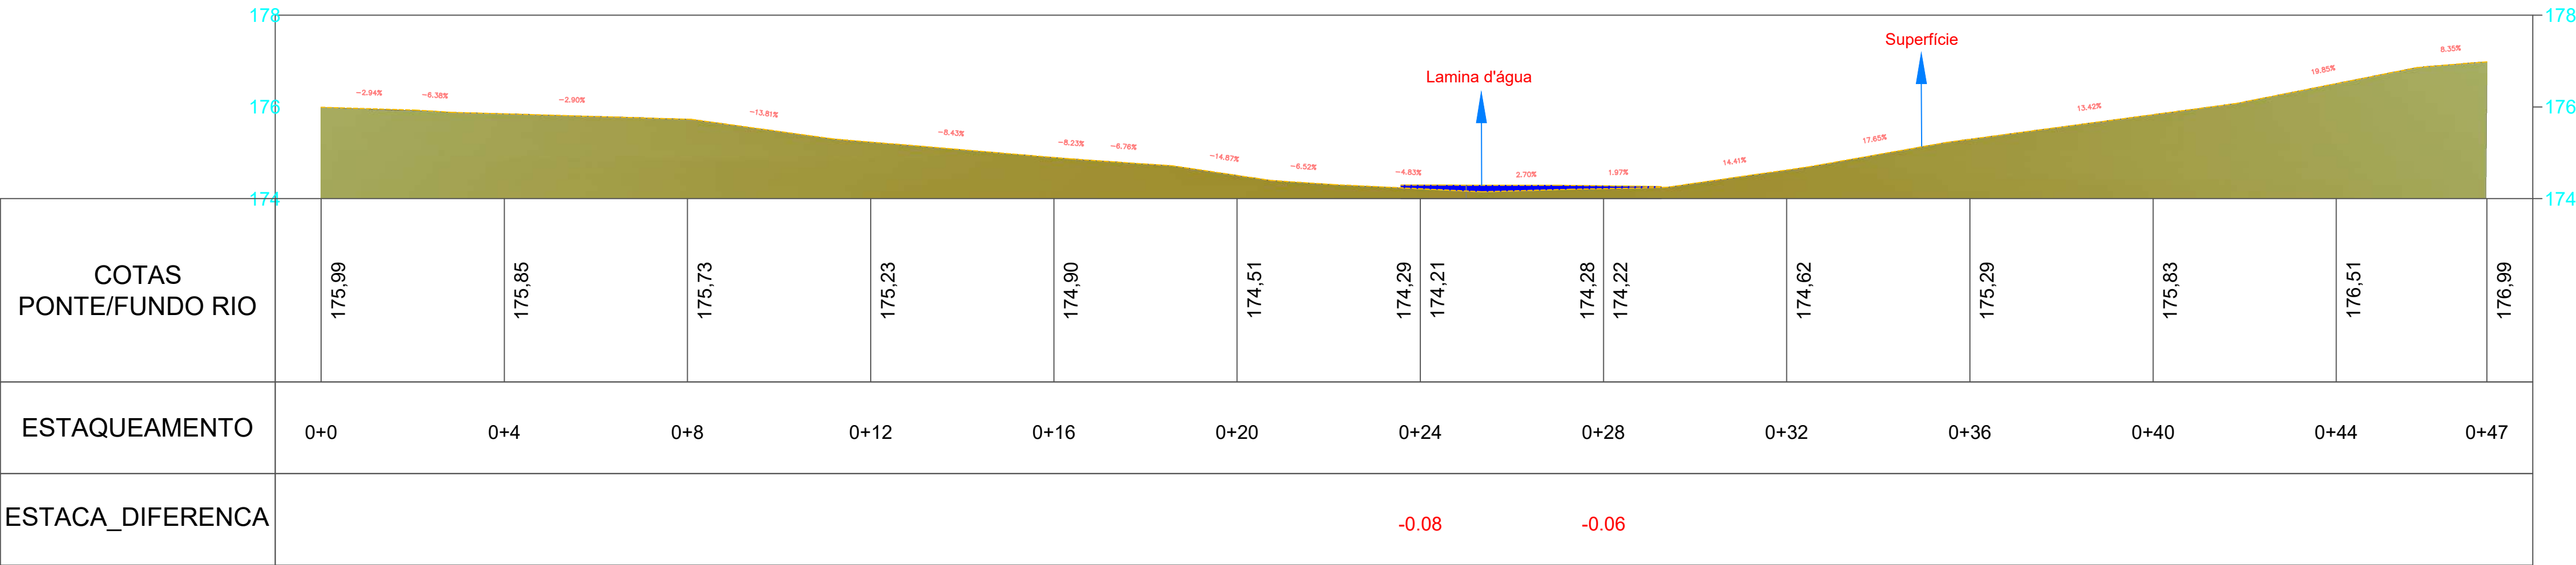

Modelo Digital de Elevação

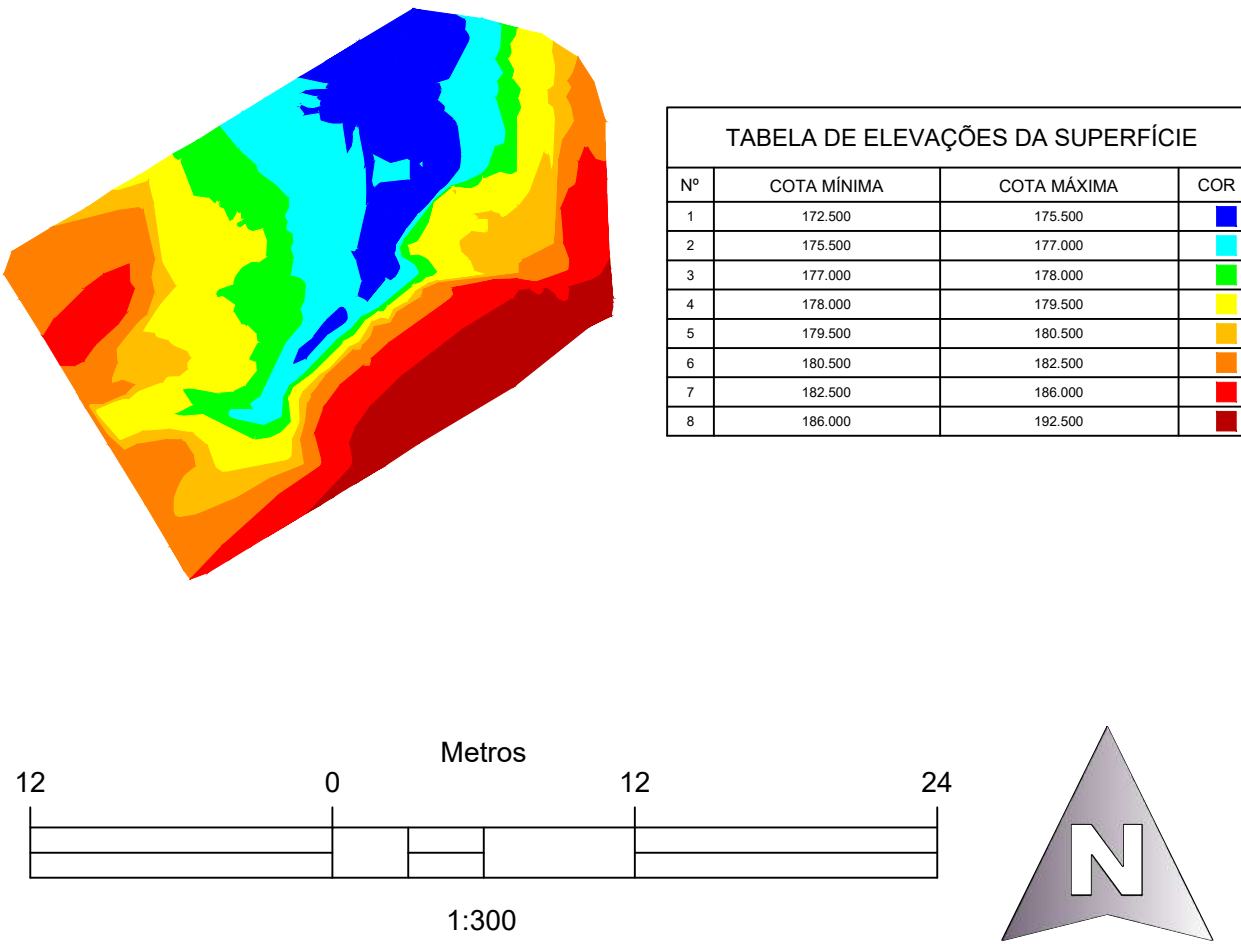

ELABORAÇÃO

Inovagro Consultoria
Fone (55) 9 9669 1580
e-mail: consultoria@inovagro@gmail.com
Rua Felipe de Oliveira, 2106, apto 02
Santa Maria/RS

LEVANTAMENTO

PLANIALTIMÉTRICO GEORREFERENCIADO

LOCALIZAÇÃO

Ivorá - Rio Grande do Sul

FINALIDADE

engenharia

ÁREA TOTAL

ART Nº

DATA: OUTUBRO/2025

RESPONSÁVEL TÉCNICO

Eng. Thiago Piovezan
CREA RS 197.361
Responsável Técnico

PROPRIETÁRIO:

ESCALA

1/300

PRANCHA

1/1

ARQUIVO

Ponte Ivorá

DES. TÊC.

Geo. Otávio Baumhardt