

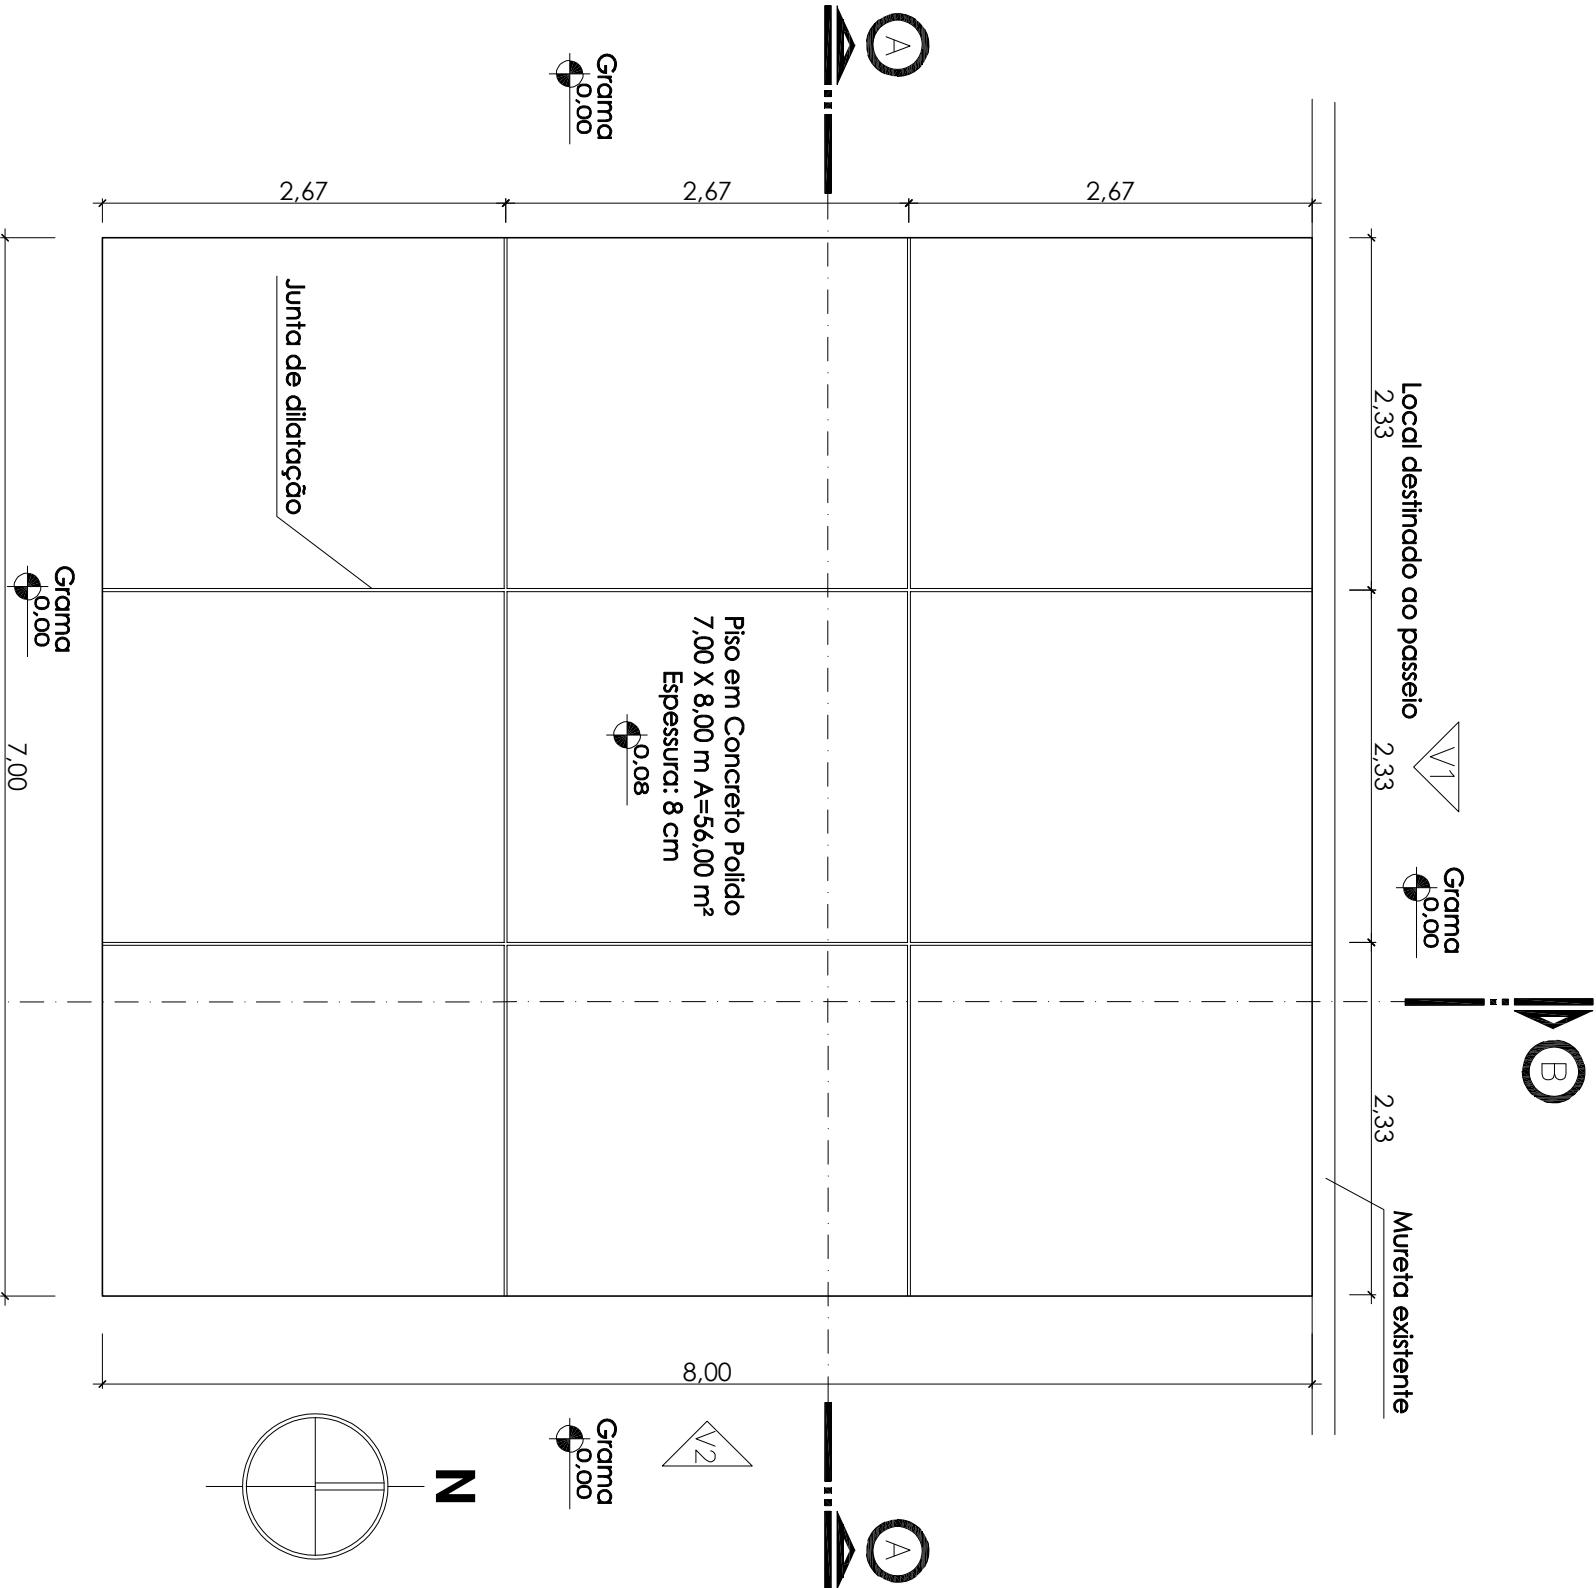


Grma
0.00

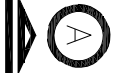


Grma
0.00

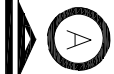

Grma
0.00



Planta Baixa
A=56,00m²
Esc.:1/50

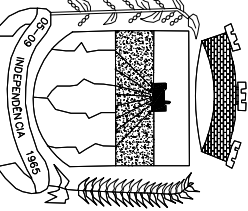 ESTADO DO RIO GRANDE DO SUL MUNICÍPIO DE INDEPENDÊNCIA - RS			
Título: INSTALAÇÃO DE ACADEMIA AO AR LIVRE Plantas: Planta Baixa Técnica			
CLAYTON EDUARDO SCHÖNARDIE ENG. CIVIL CREA-RS170525 RESPONSÁVEL TÉCNICO		EDUARDO MAHNS MARASCA PREFEITO MUNICIPAL	
Endereço: LOCALIDADE LAJEADO SILVA, INTERIOR, INDEPENDÊNCIA/RS		Data: MAIO/2026 ESC: Sem Escala	Prancha: 02/05