

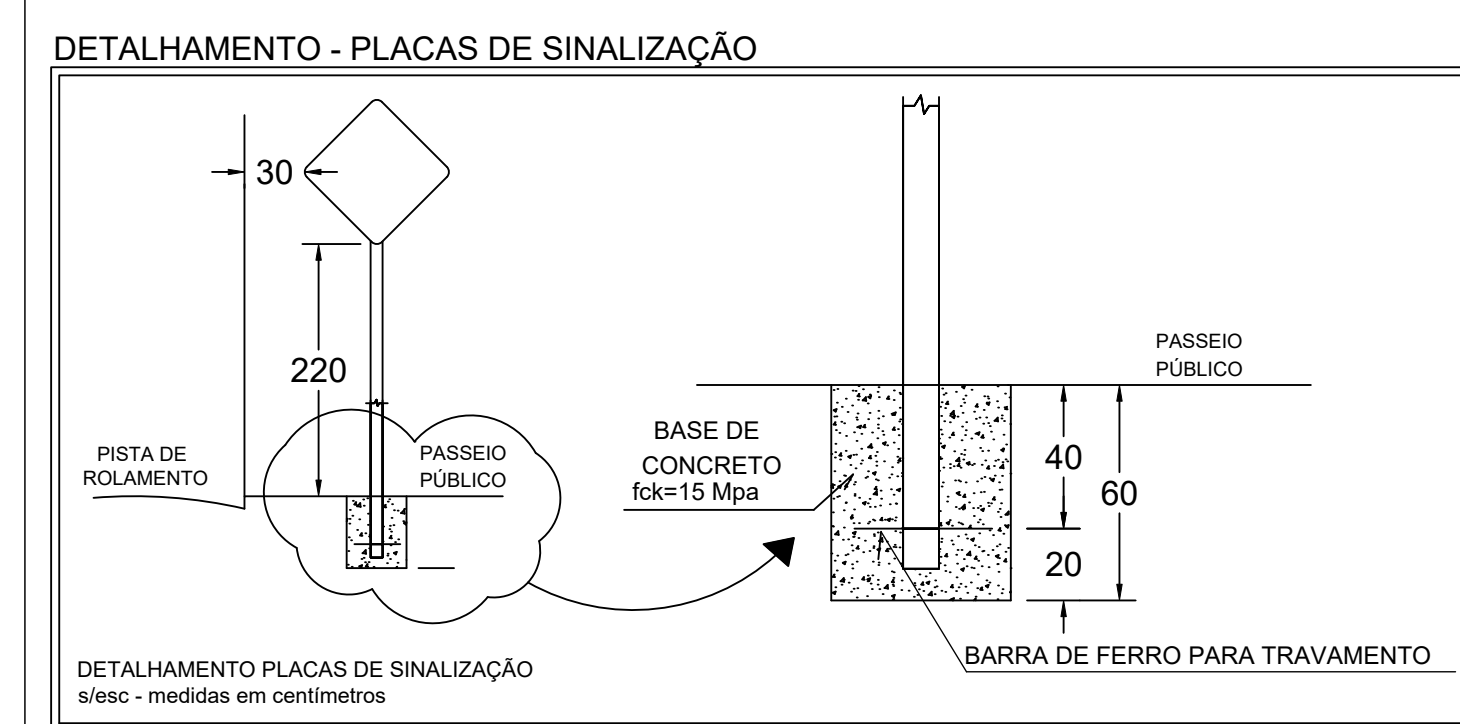
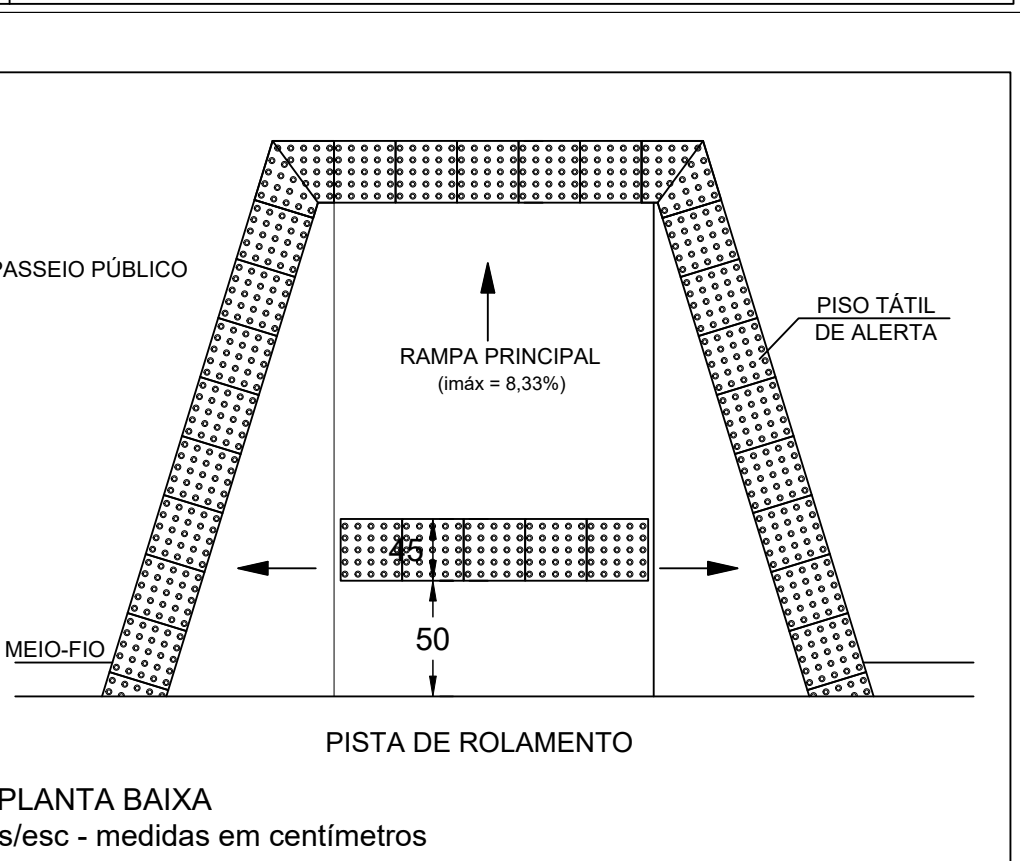
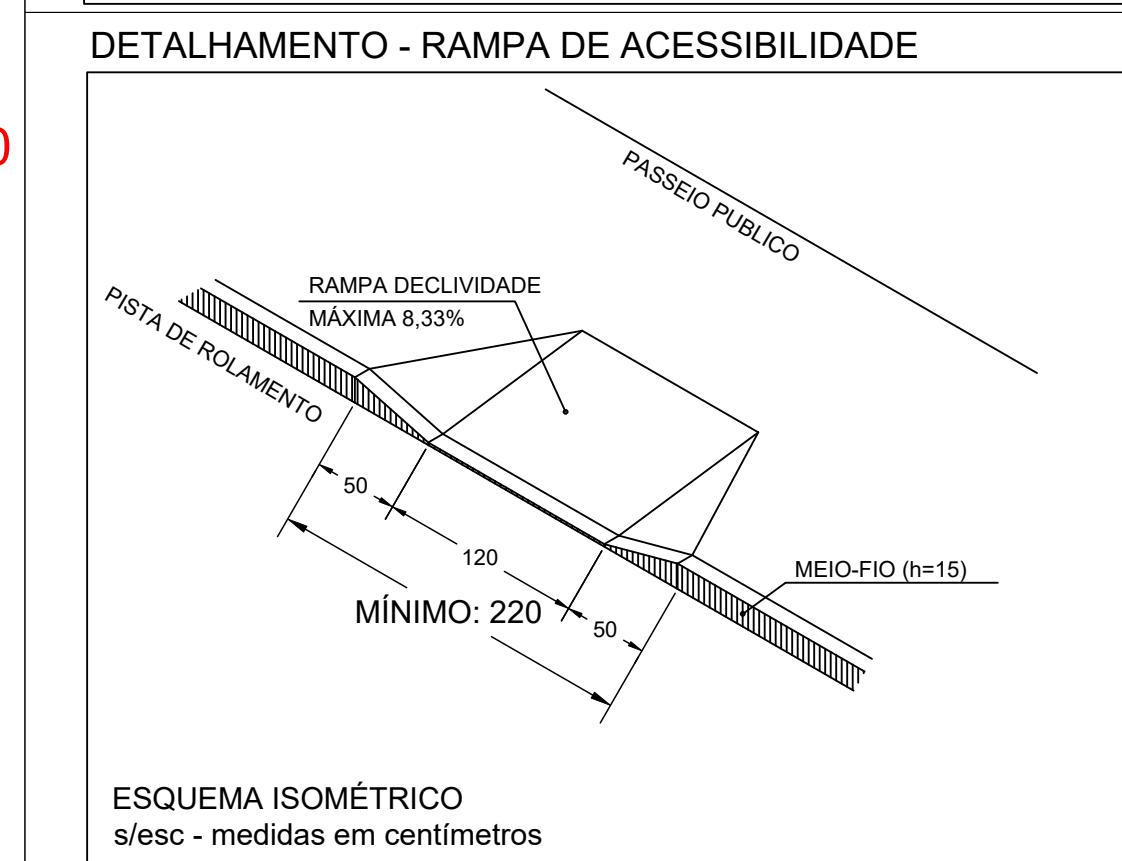
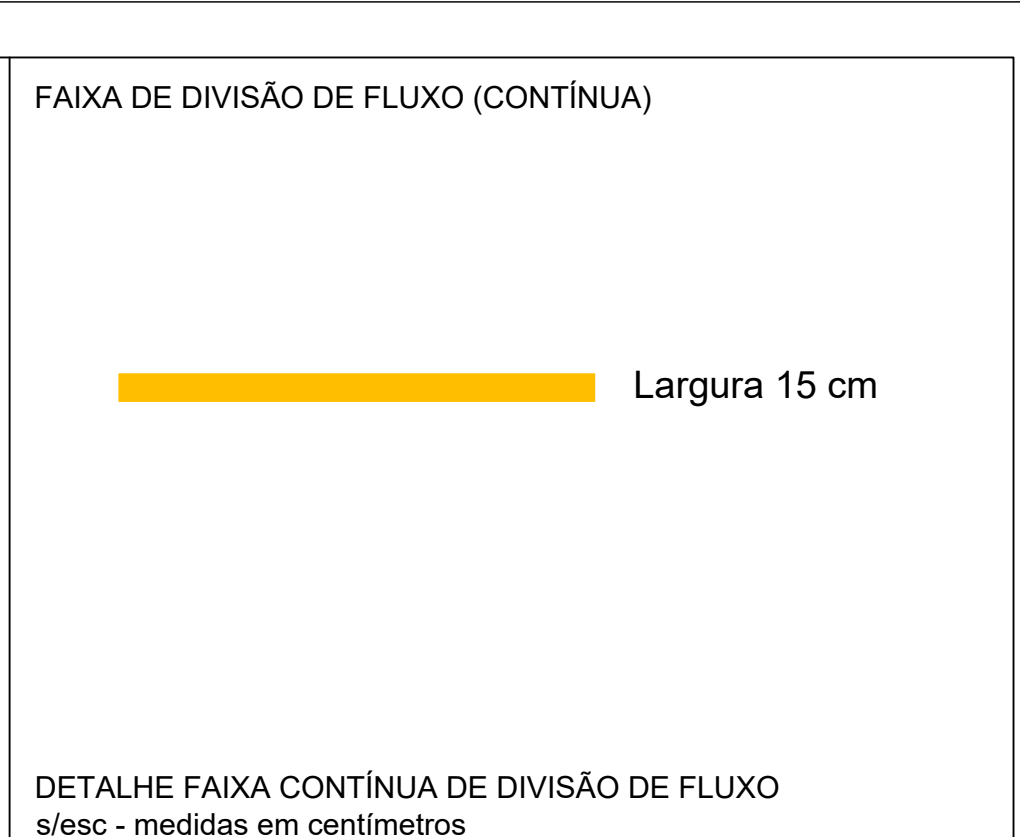
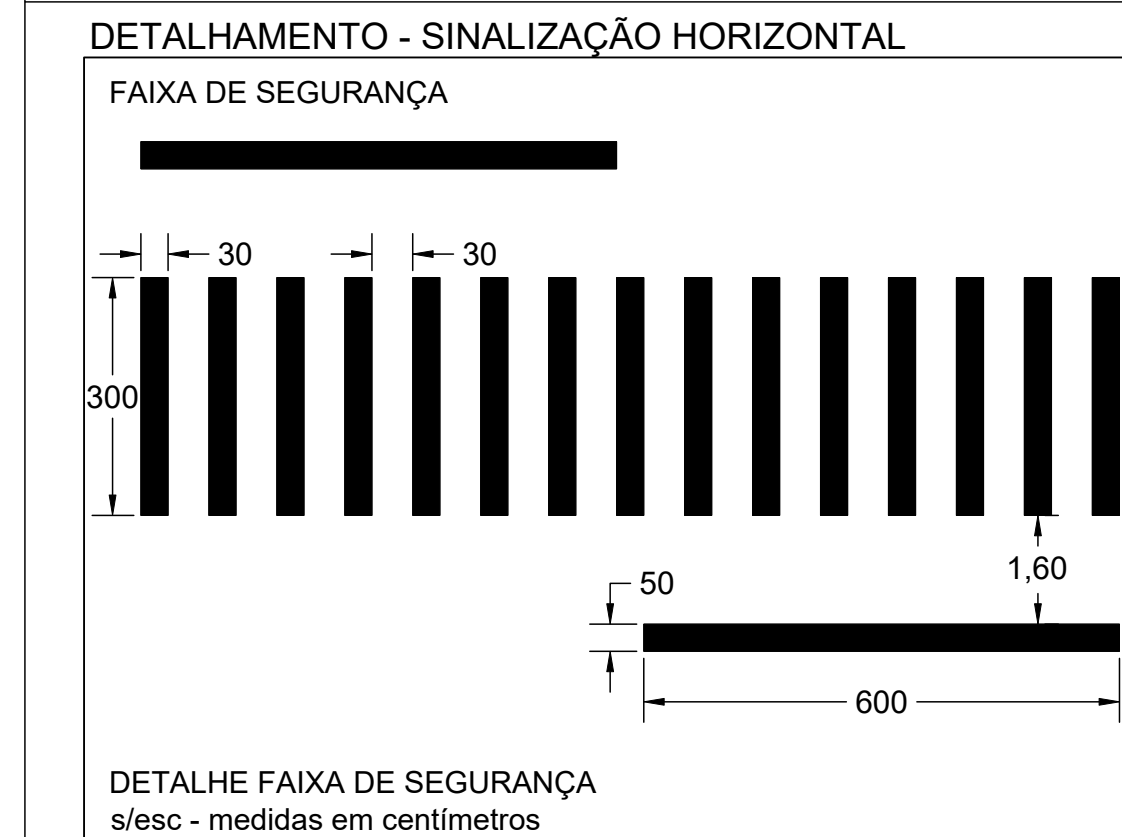
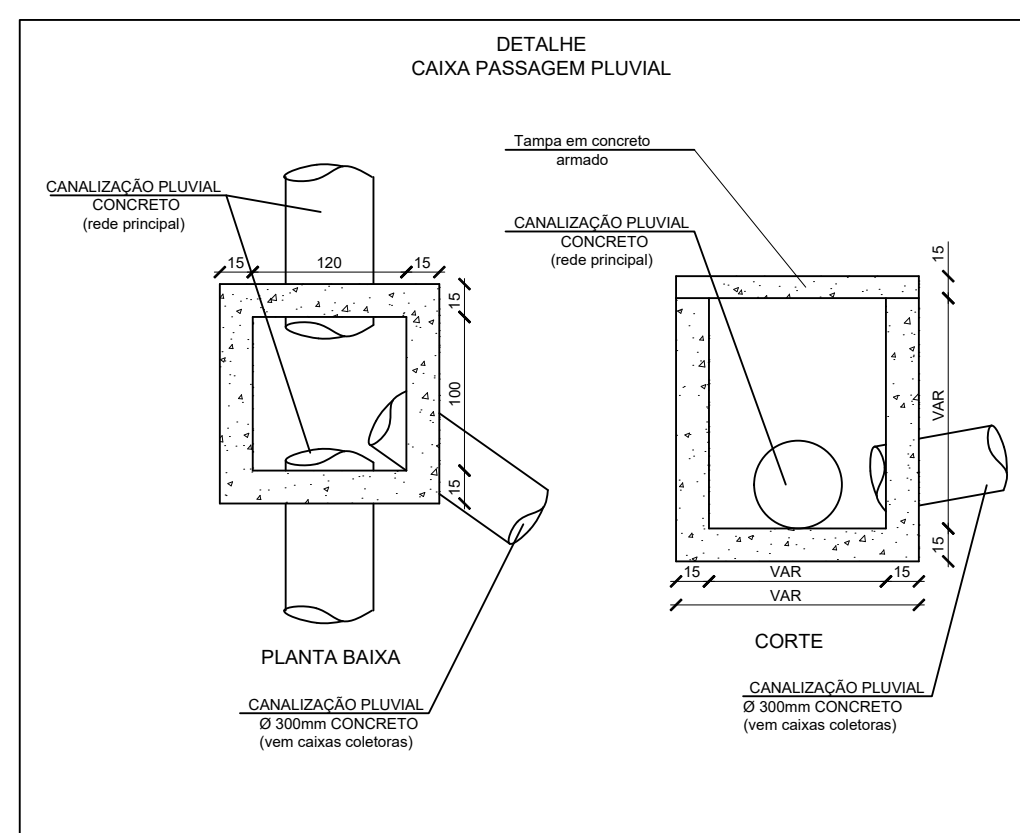
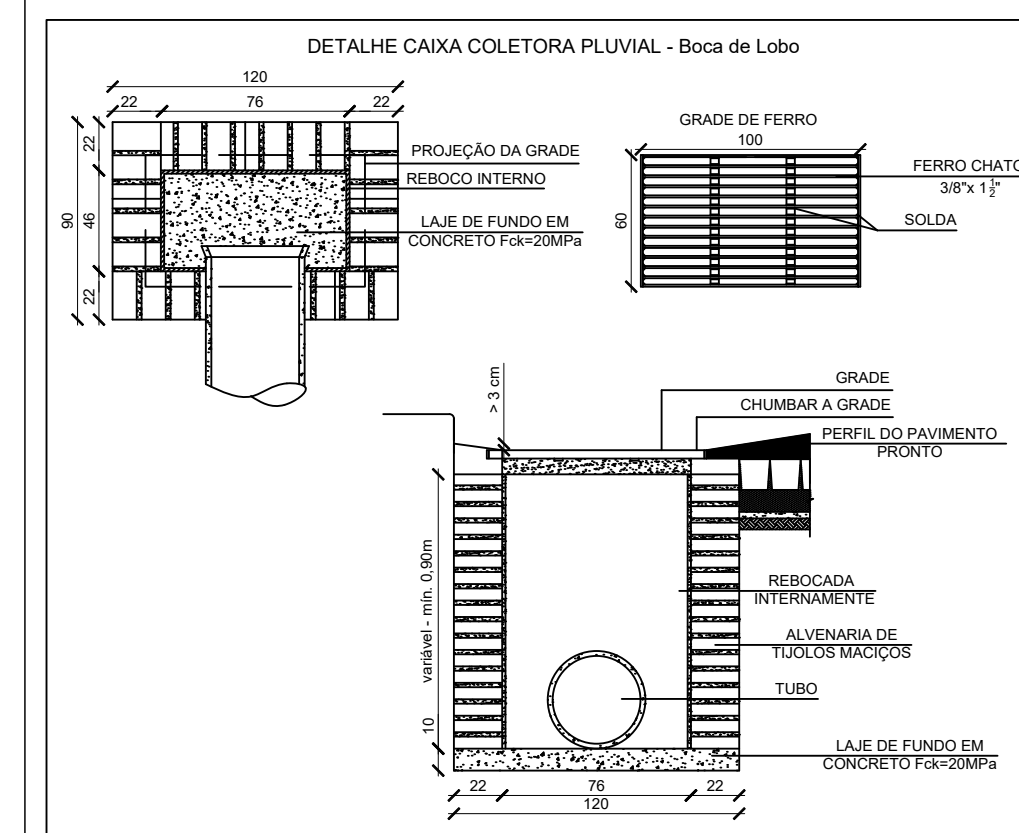
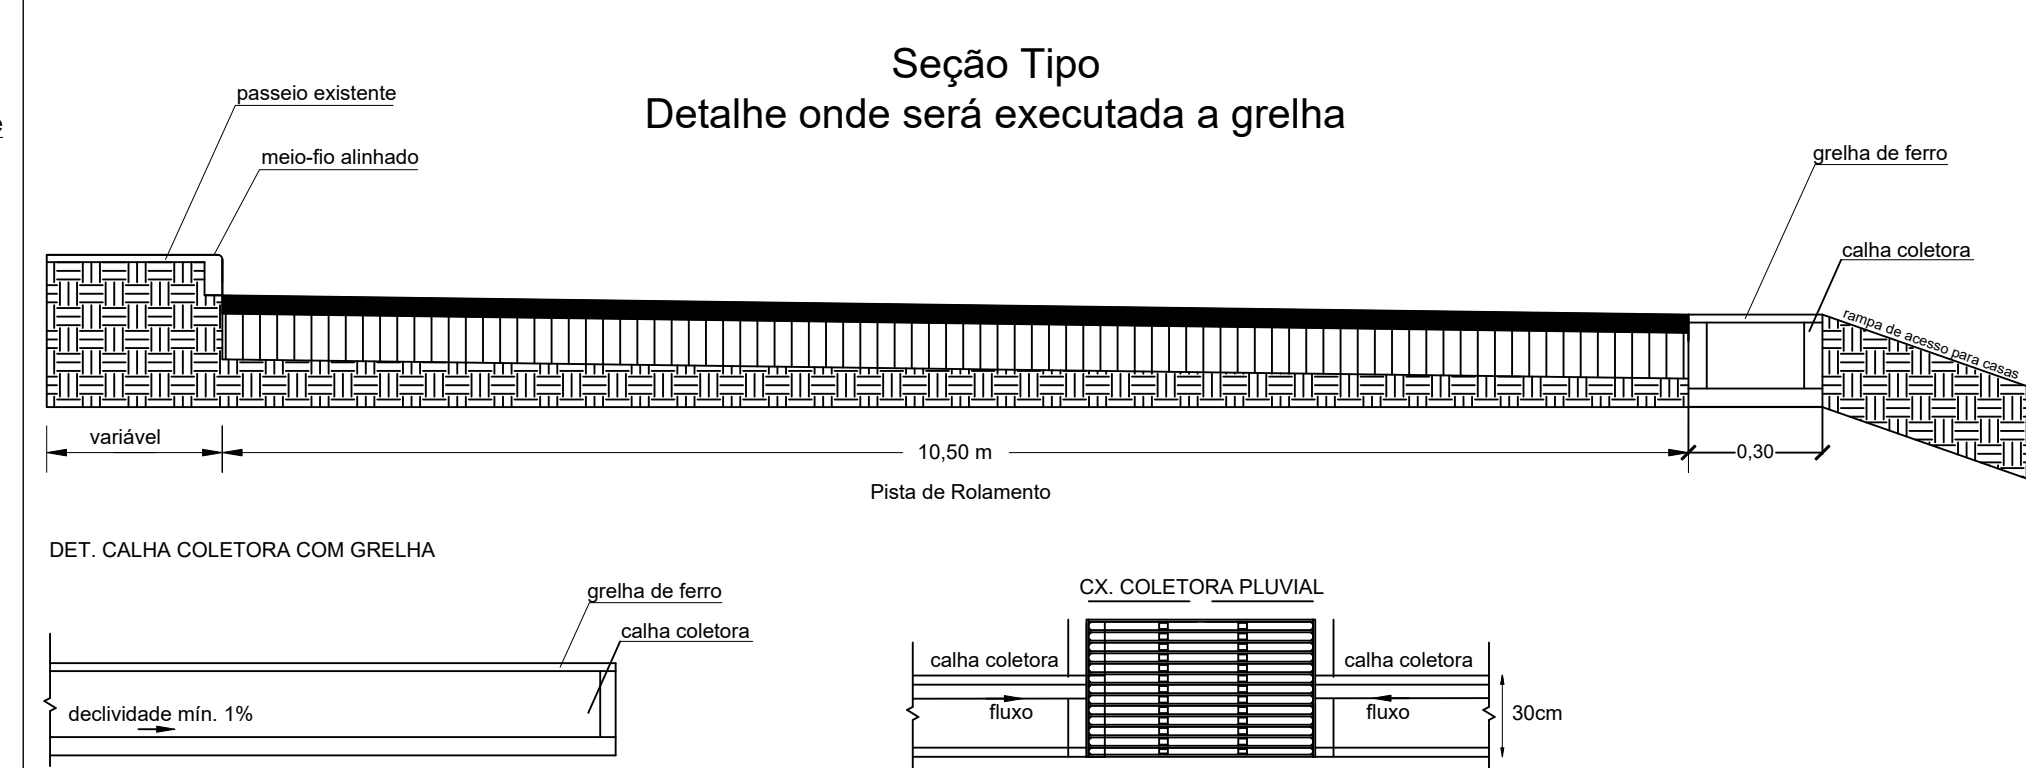
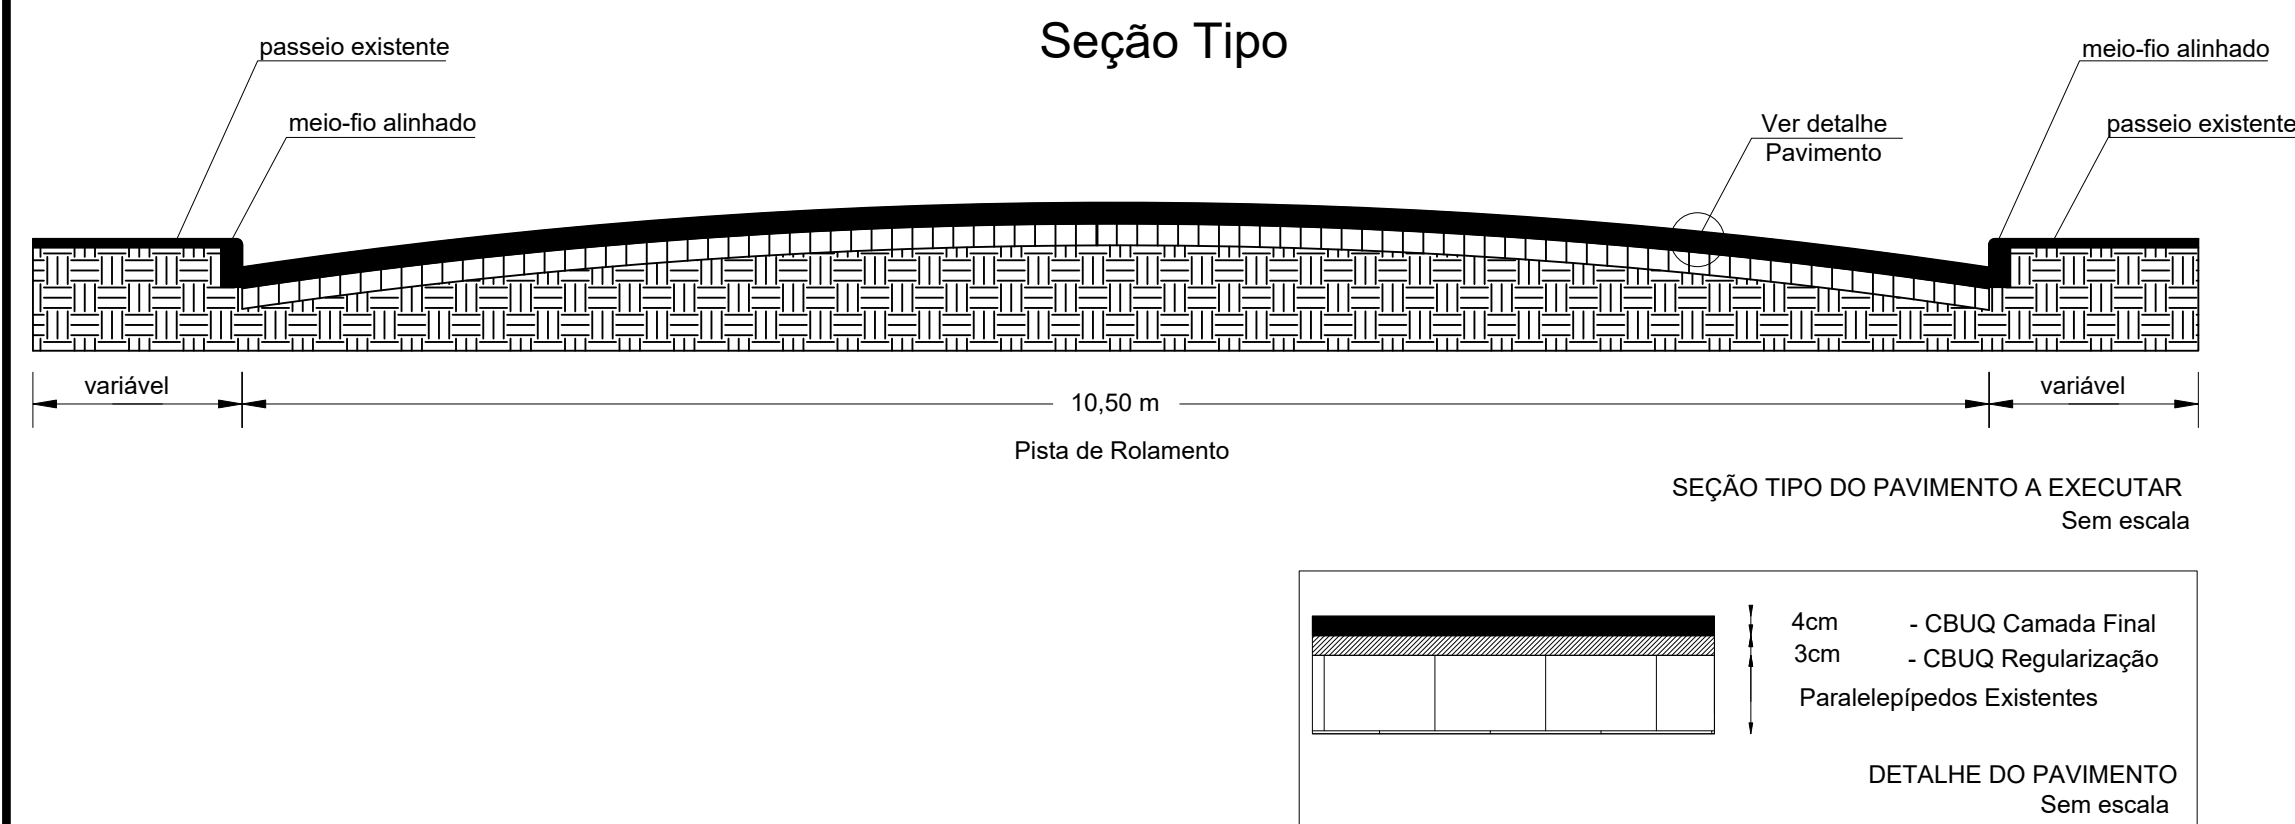
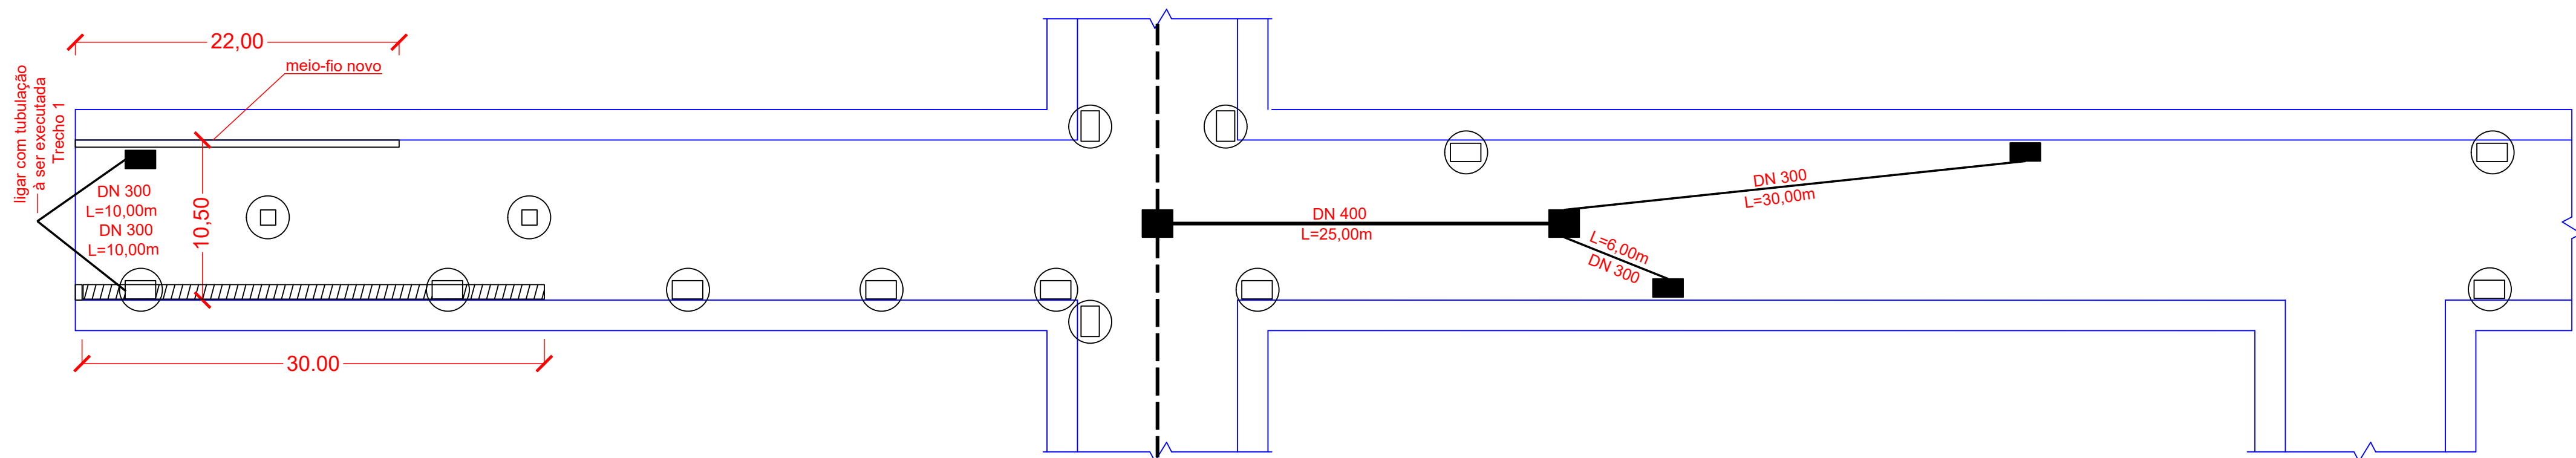
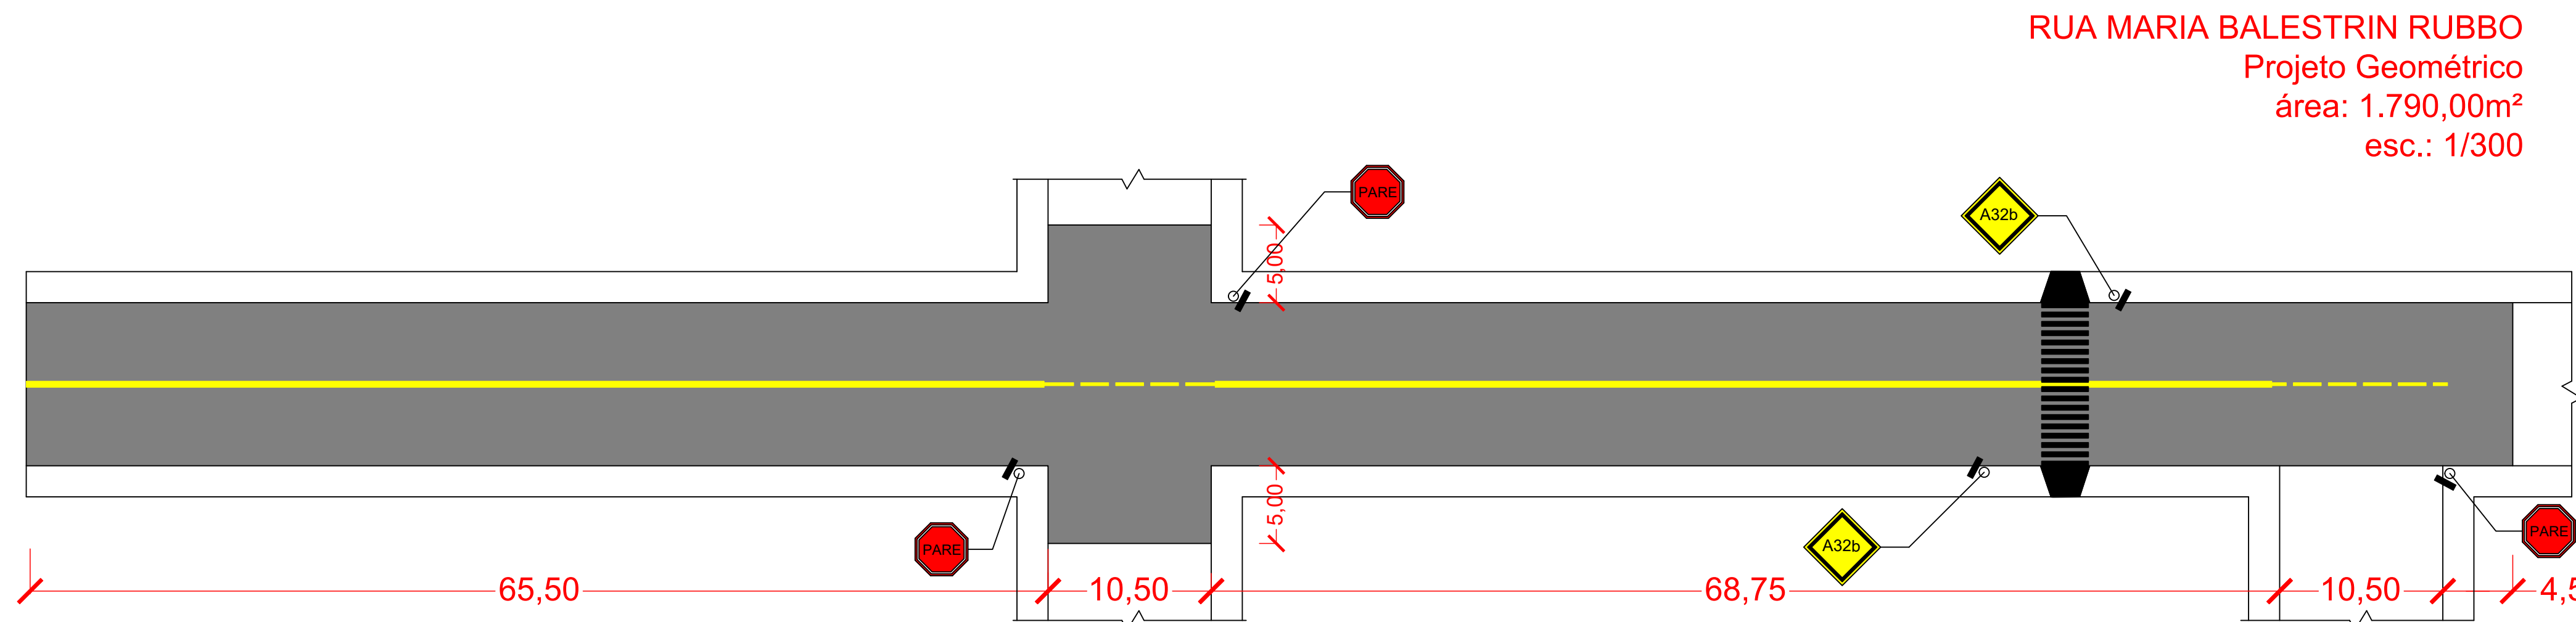
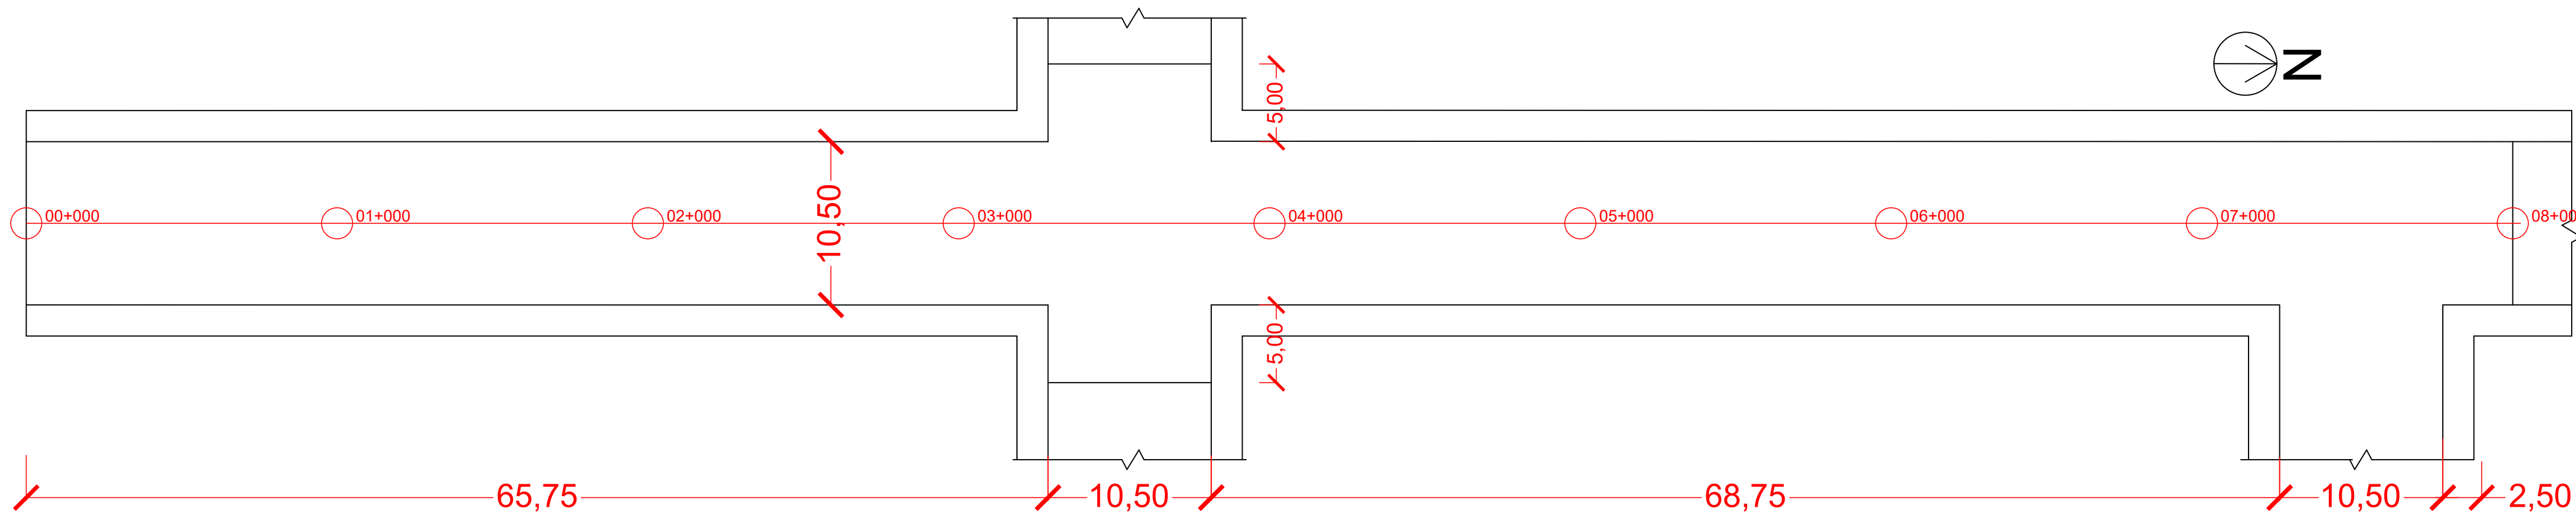
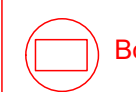


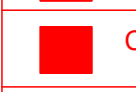

PLACAS	DIMENSÃO	CORES
 R1 Parada obrigatória	PADRÃO Lado min. 40cm	FUNDO: VERMELHO SÍMBOLO: BRANCO ÁREA: 0,77m²
 A-45 Fluxo sem saída A32b Sinalização obrigatória de adesão	PADRÃO Lado min. 60cm	FUNDO: AMARELO SÍMBOLO: PRETO ÁREA: 0,36m²
 R19 Velocidade Máxima Permitida	PADRÃO Diâmetro min. 75cm	FUNDO: BRANCO SÍMBOLO: PRETO ÁREA: 0,44m²

ESPECIFICAÇÕES PLACAS DE SINALIZAÇÃO
s/esc

- LEGENDA**
-  Bocas de Lobo existentes - limpar e levantar a grade
 -  Caixa existente - levantar a tampa
 -  Boca de Lobo nova
 -  Caixa de passagem nova
 -  Rede concreto nova
 -  Rede existente
 -  Rampa de acessibilidade
 - Grelha para drenagem - 30 metros para evitar que água pluvial invada particular

 

PREFEITURA MUNICIPAL DE BENTO GONÇALVES
administração 2025/2028

obra: **PAVIMENTAÇÃO CBUQ RUA MARIA BALESTRIN RUBBO - TRECHO 2**

data: JULHO/2026

escala: indicada

endereço: RUA MARIA BALESTRIN RUBBO (trecho 2 - 1ª parte)
BAIRRO FENAVINHO

área: 1.790,00m²

assunto: **PROJETO DRENAGEM/GEOMÉTRICO E SINALIZAÇÃO**

prancha: **02**

responsáveis projeto: Bruna de Oliveira Pelizza Eng. Civil CREA/RS 230174

responsável execução:

desenho: