




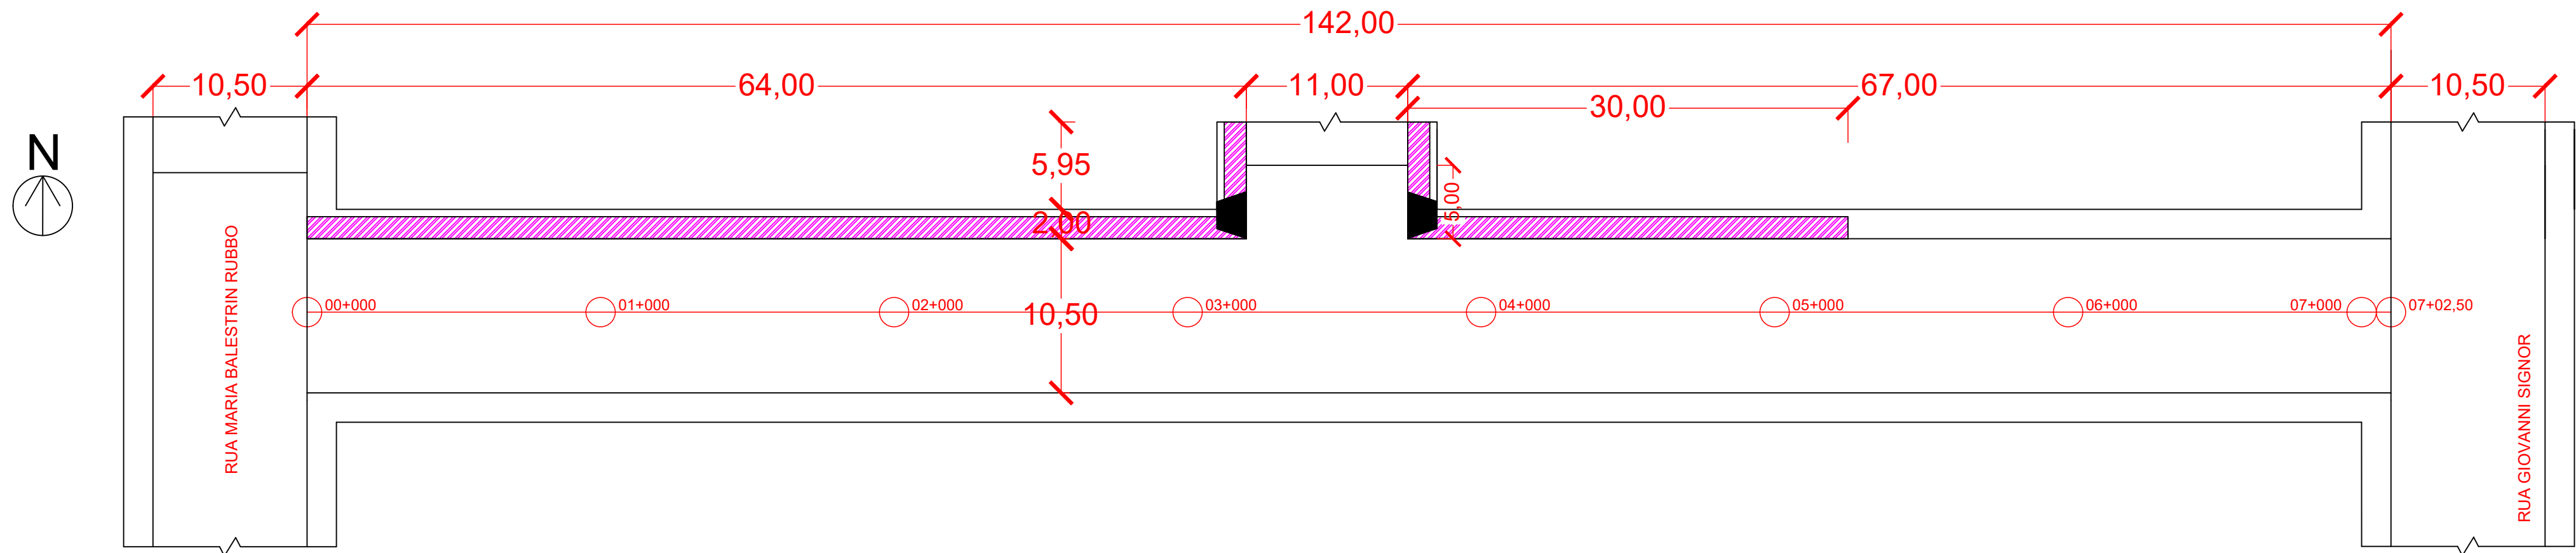


RUA MIGUEL A. DA ROLT
Projeto Geométrico
área: 1.536,00m²
esc.: 1/300

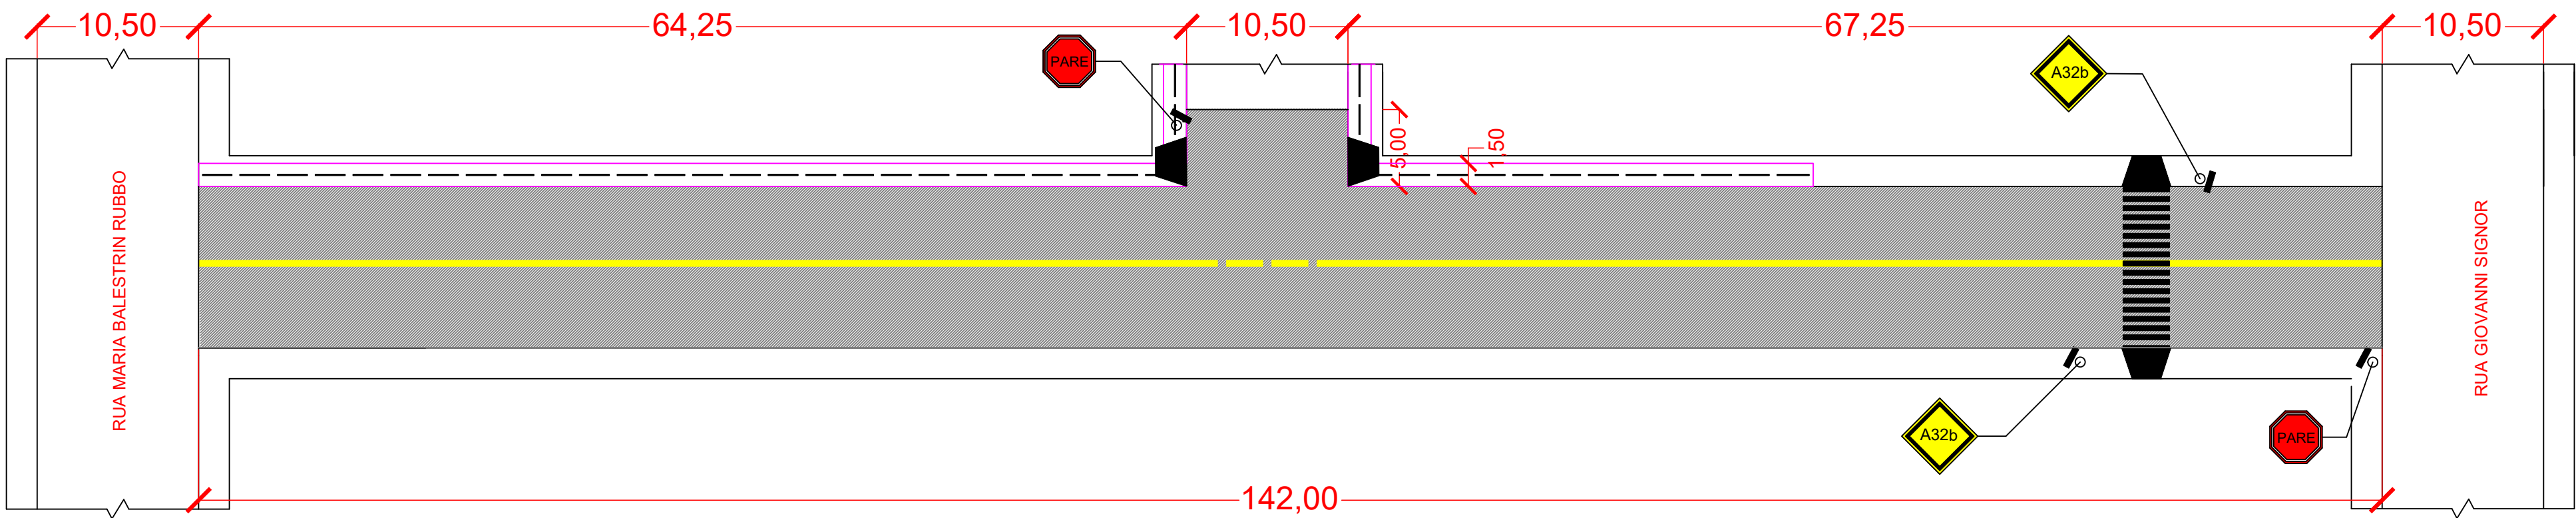



RUA MIGUEL A. DA ROLT
Projeto Pavimentação/Sinalização
área: 1536,00m²
esc.: 1/300

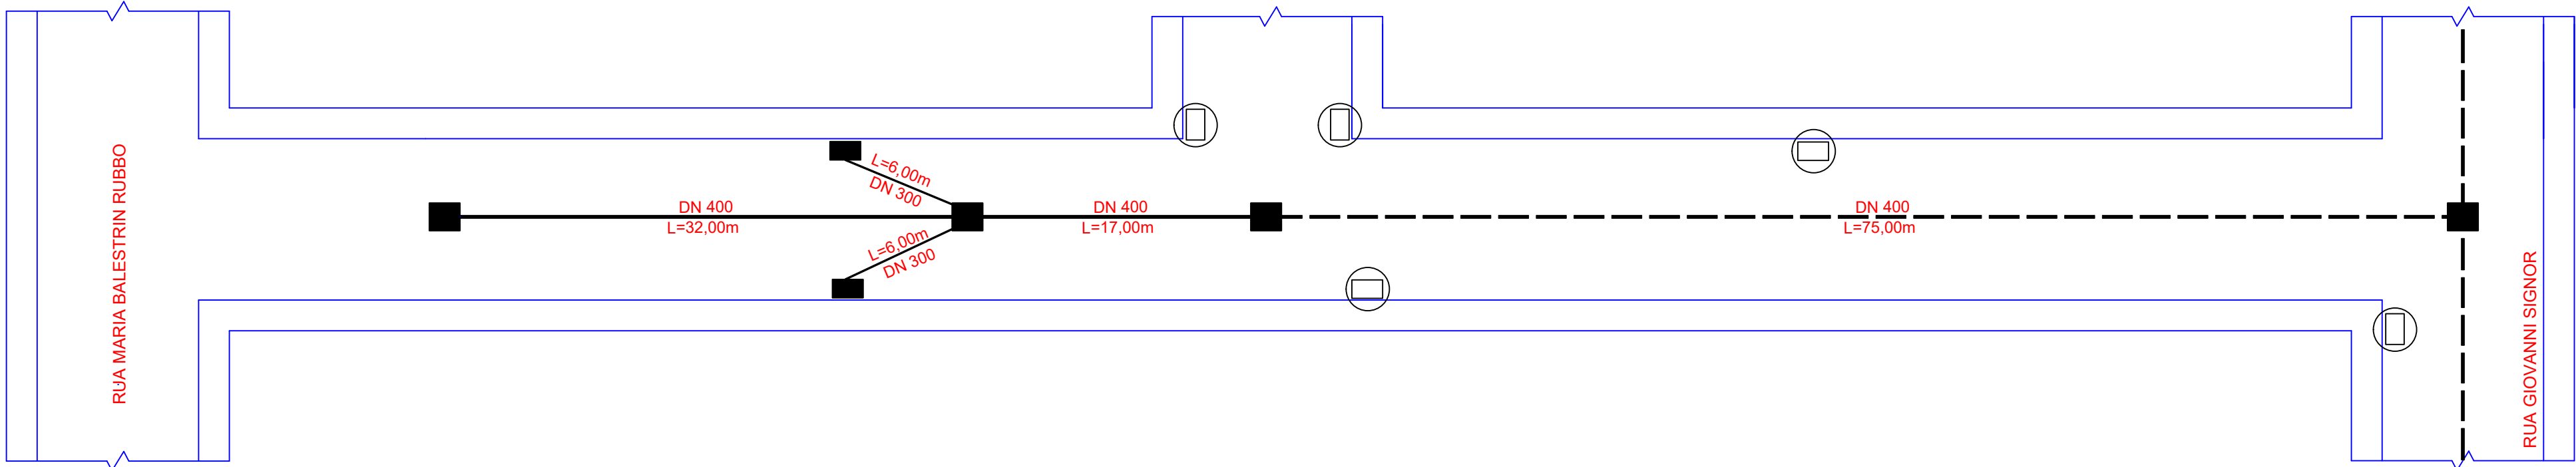


RUA MIGUEL A. DA ROLT
Projeto Drenagem
área: 1.536,00m²
esc.: 1/300

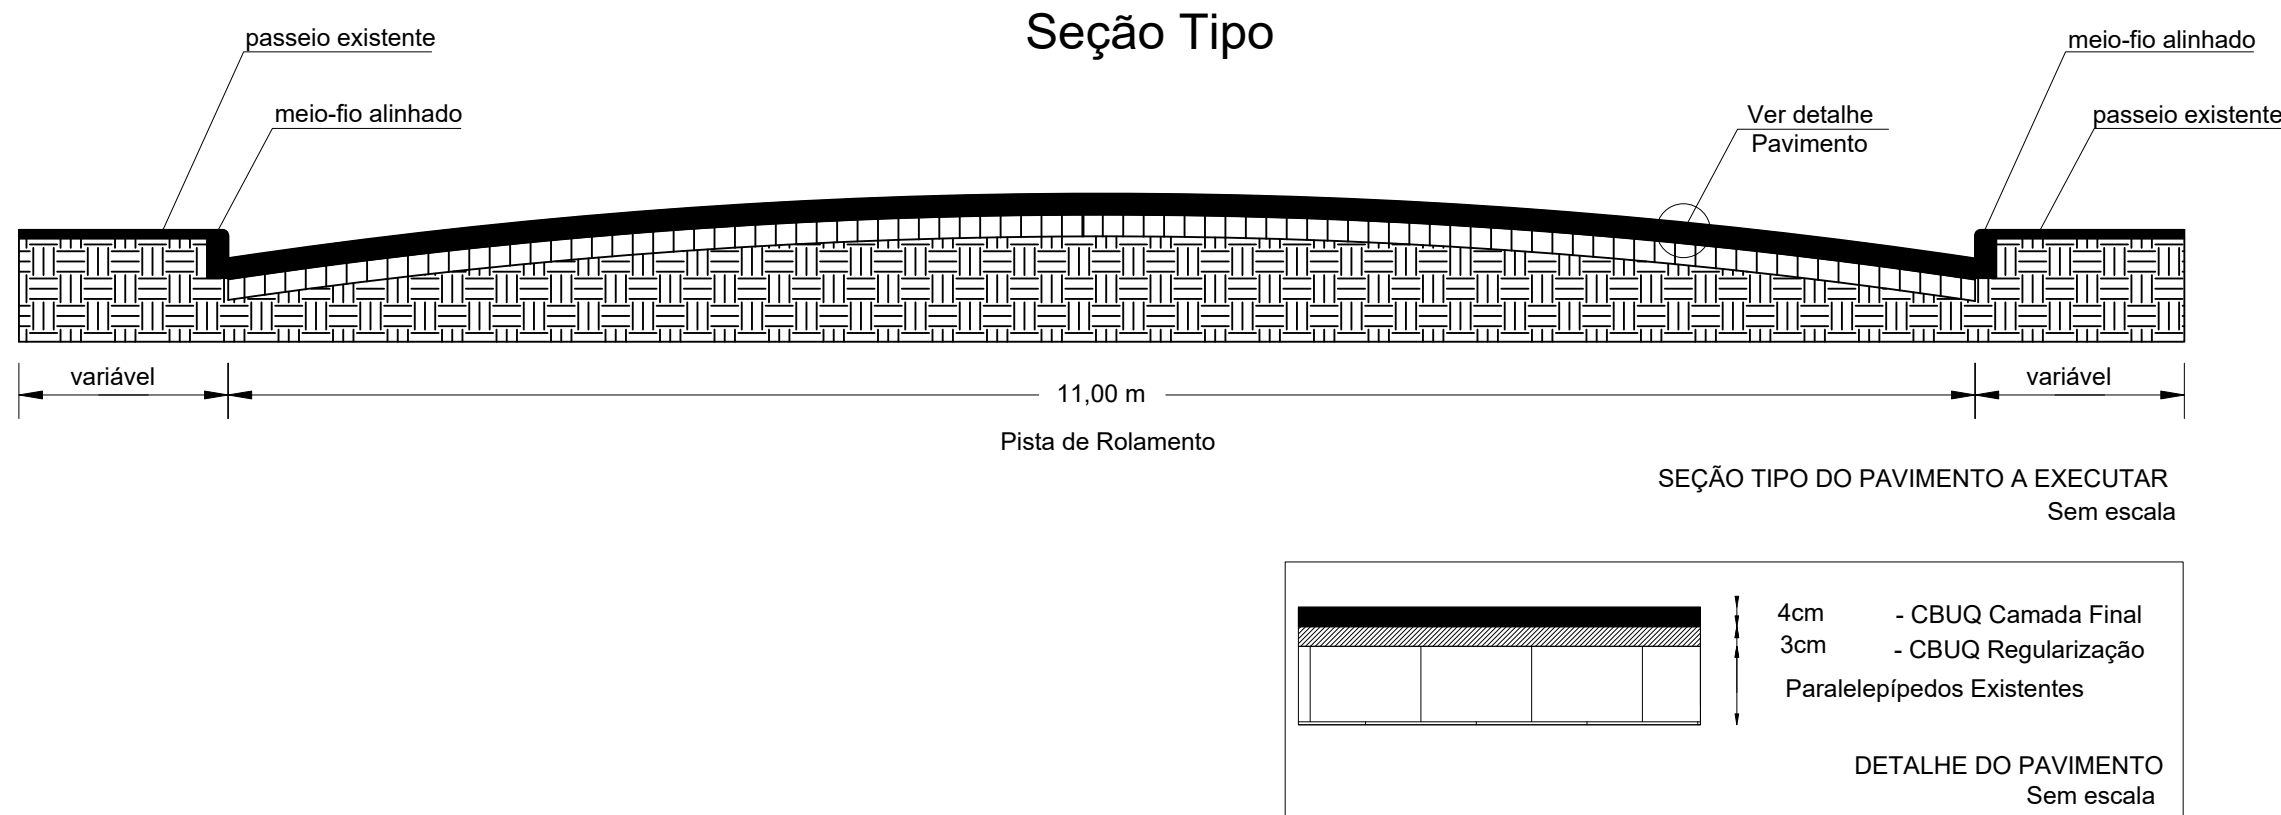


PREFEITURA MUNICIPAL
DE BENTO GONÇALVES - RS
PROJETO APROVADO
DATA: 16/07/2026

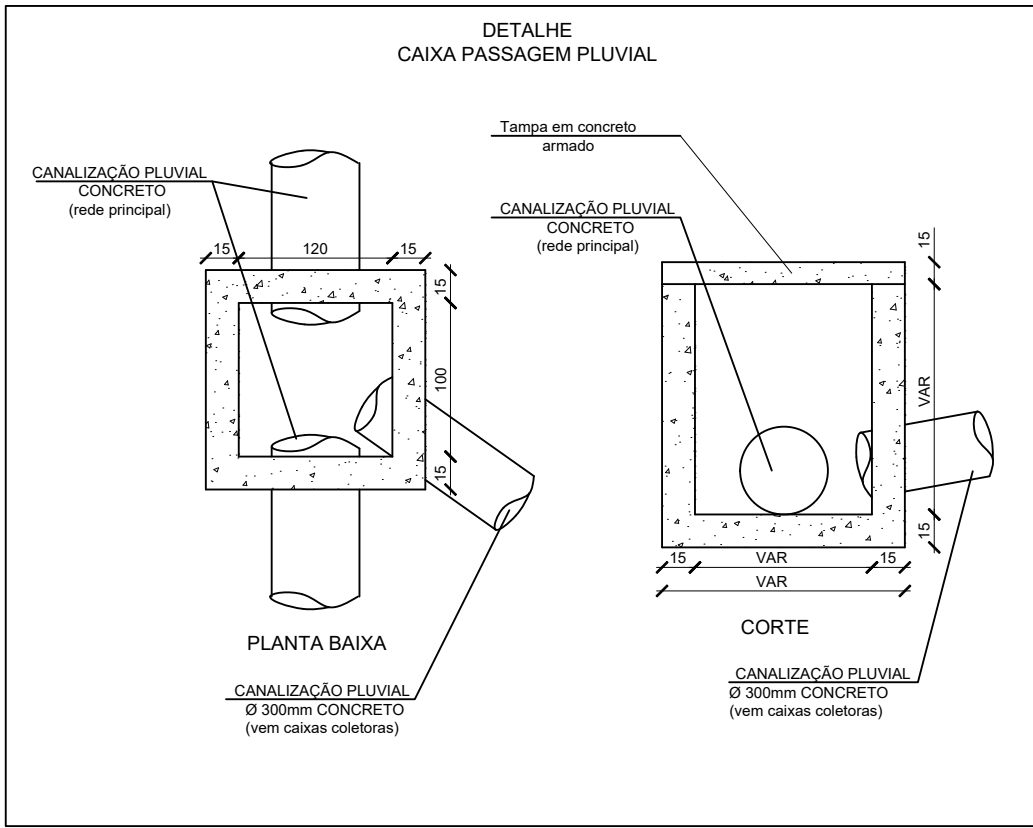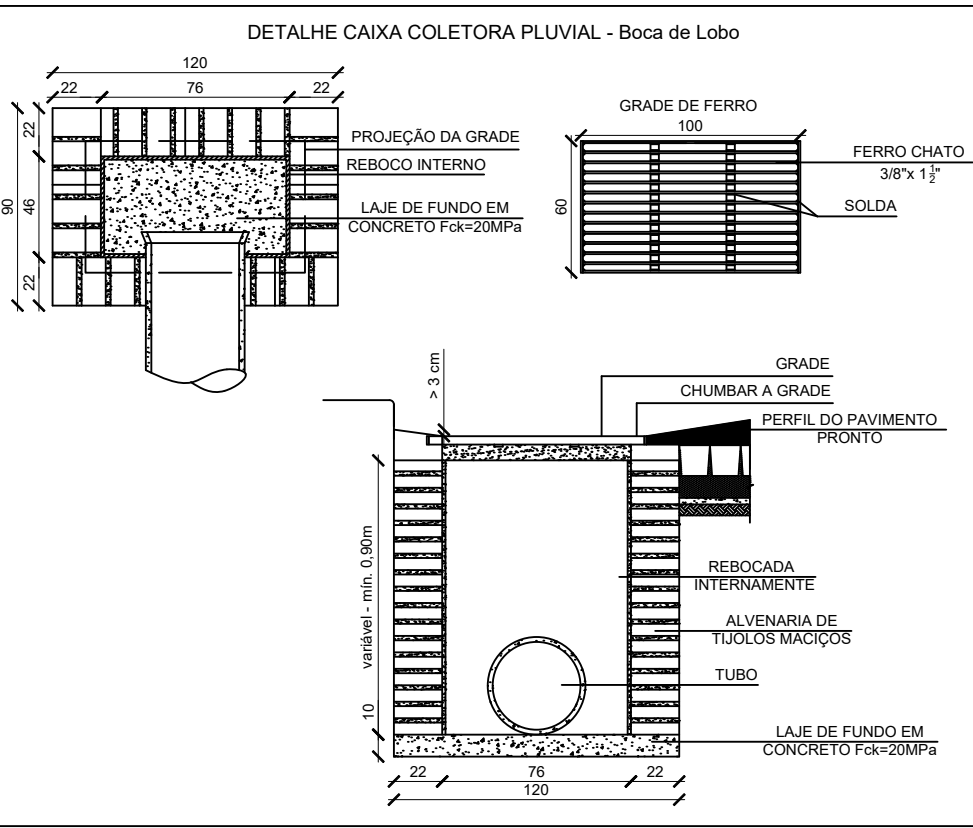



DETALHAMENTO - SINALIZAÇÃO HORIZONTAL

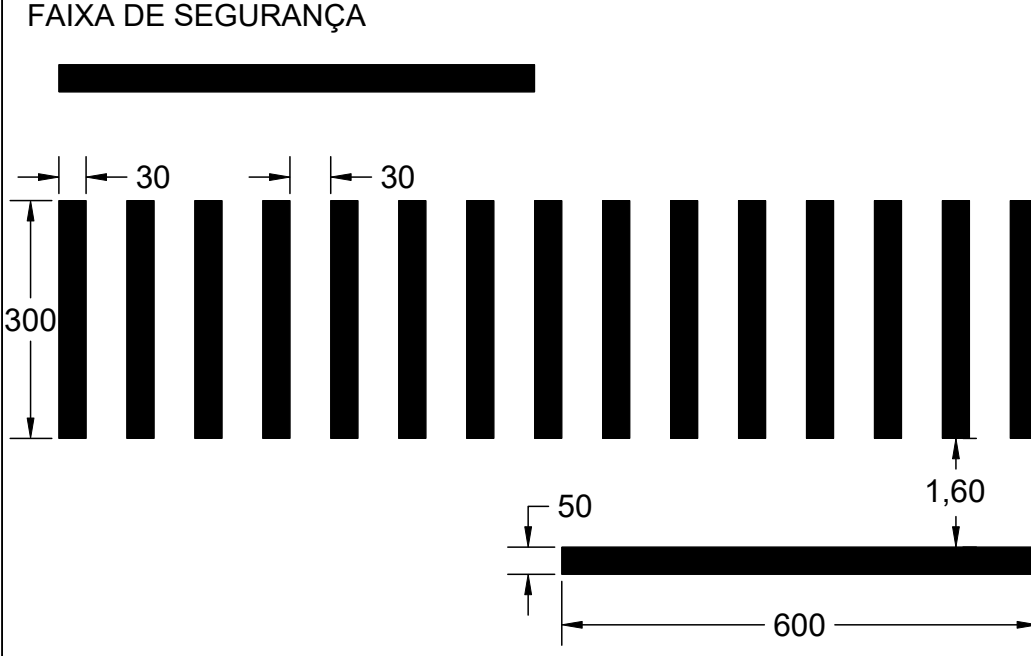


FAIXA DE DIVISÃO DE FLUXO (CONTÍNUA)

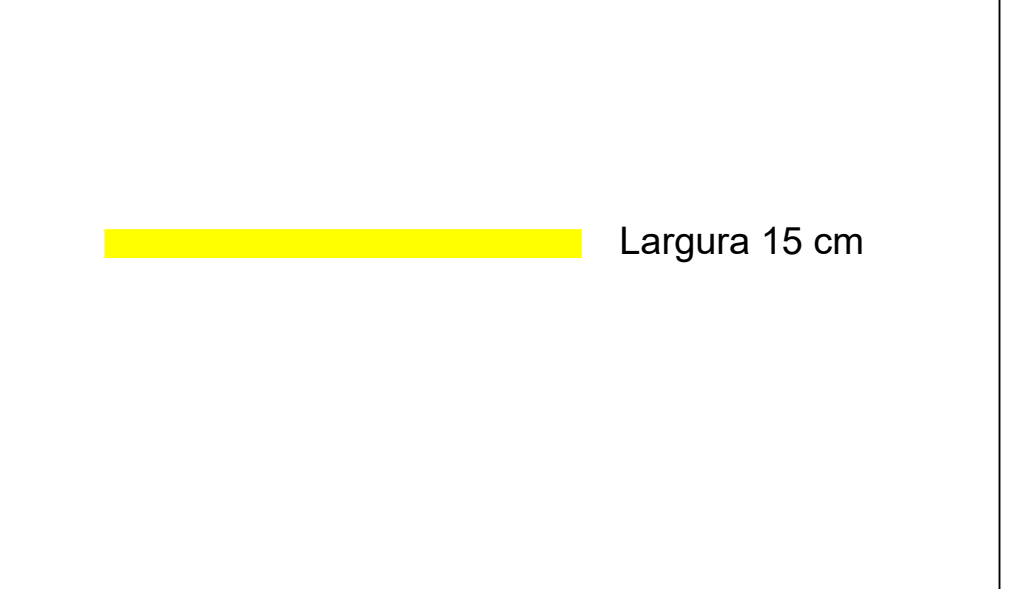

DETALHAMENTO - RAMPA DE ACESSIBILIDADE

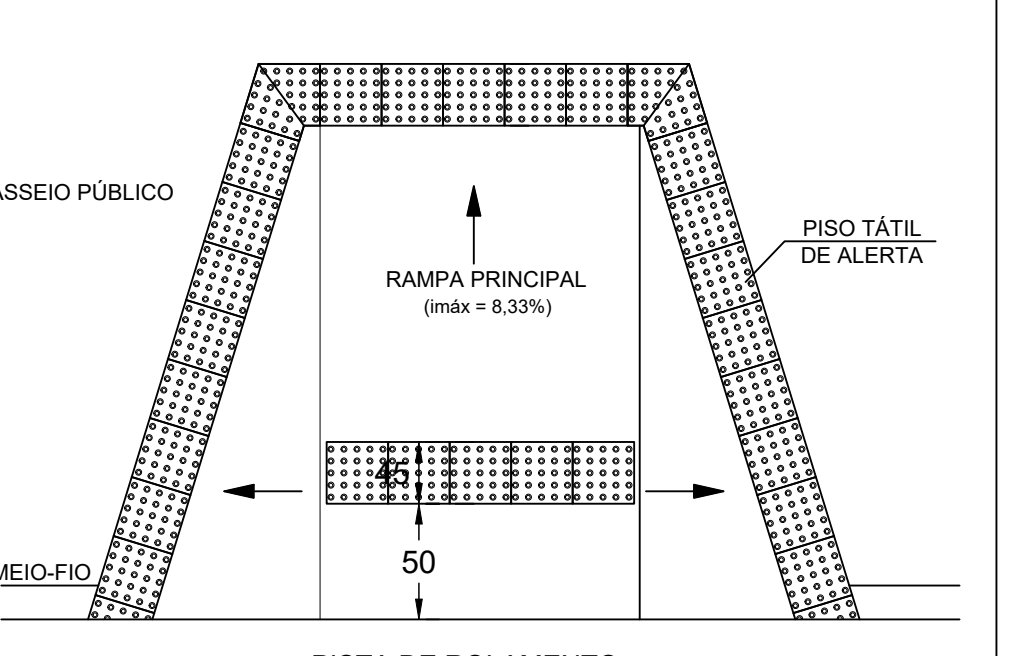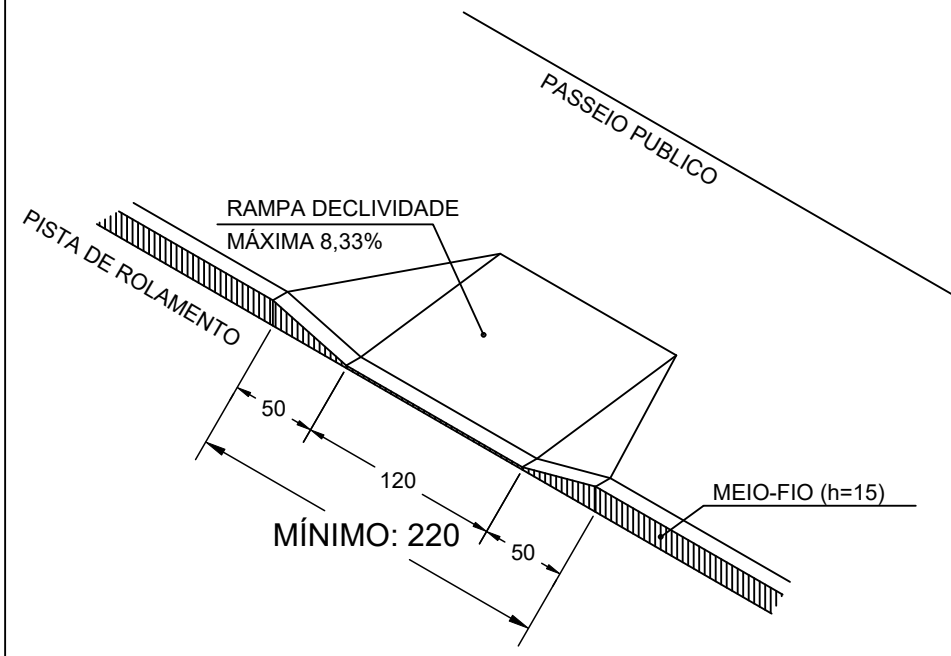

DETALHAMENTO - PLACAS DE SINALIZAÇÃO

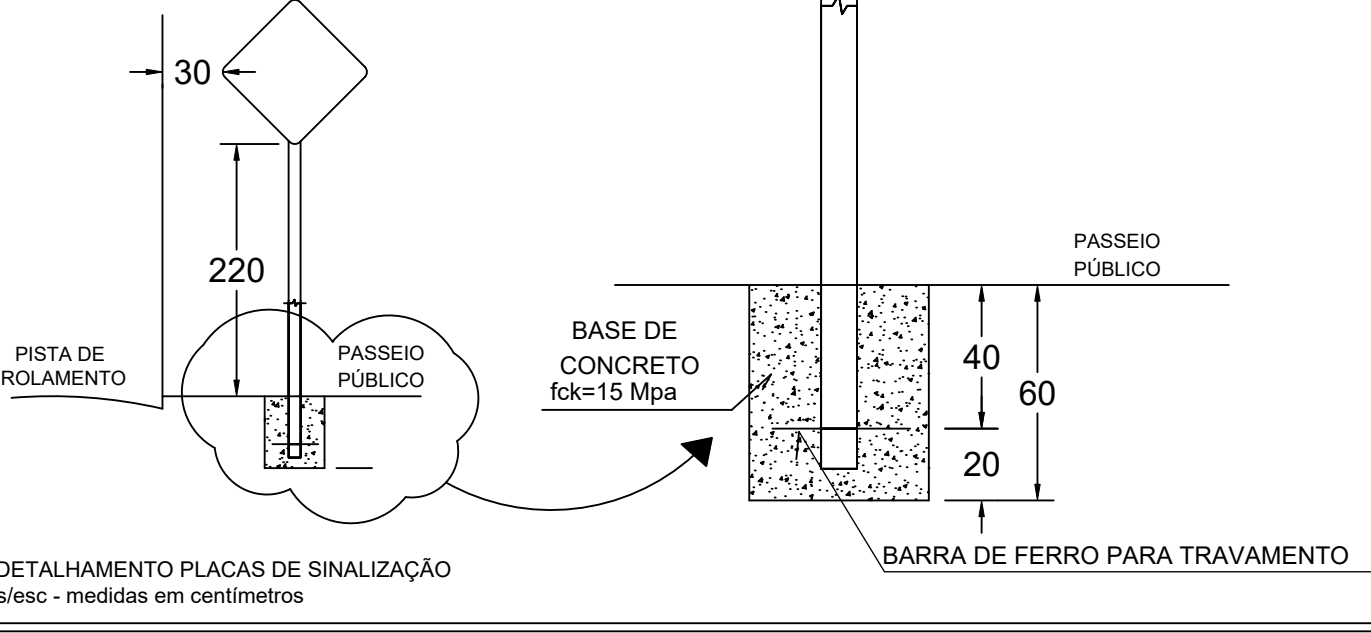

PLACAS	DIMENSÃO	CORES
	PADRÃO Lado min. 40cm	FUNDO : VERMELHO SÍMBOLO : BRANCO ÁREA: 0,77m²
	PADRÃO Lado min. 60cm	FUNDO : AMARELO SÍMBOLO : PRETO ÁREA: 0,36m²
	PADRÃO Diâmetro min. 75cm	FUNDO : BRANCO SÍMBOLO : PRETO ÁREA: 0,44m²

ESPECIFICAÇÕES PLACAS DE SINALIZAÇÃO
s/esc

Alterações 02/07/2026 - Caixa - R01

		PREFEITURA MUNICIPAL DE BENTO GONÇALVES administração 2025/2028	
obra:	PAVIMENTAÇÃO E DRENAGEM RUA MIGUEL A DA ROLT		data: ABRIL/2026
endereço:	RUA MIGUEL DA ROLT BAIRRO FENAVINHO		escala: indicada
assunto:	PROJETO CBUQ / DRENAGEM GEOMÉTRICO E SINALIZAÇÃO		área: 1536,00m²
responsáveis projeto:	Bruna de Oliveira Pelizza Eng. Civil CREA/RS 230174		prancha: 02
responsável execução:			desenho: