


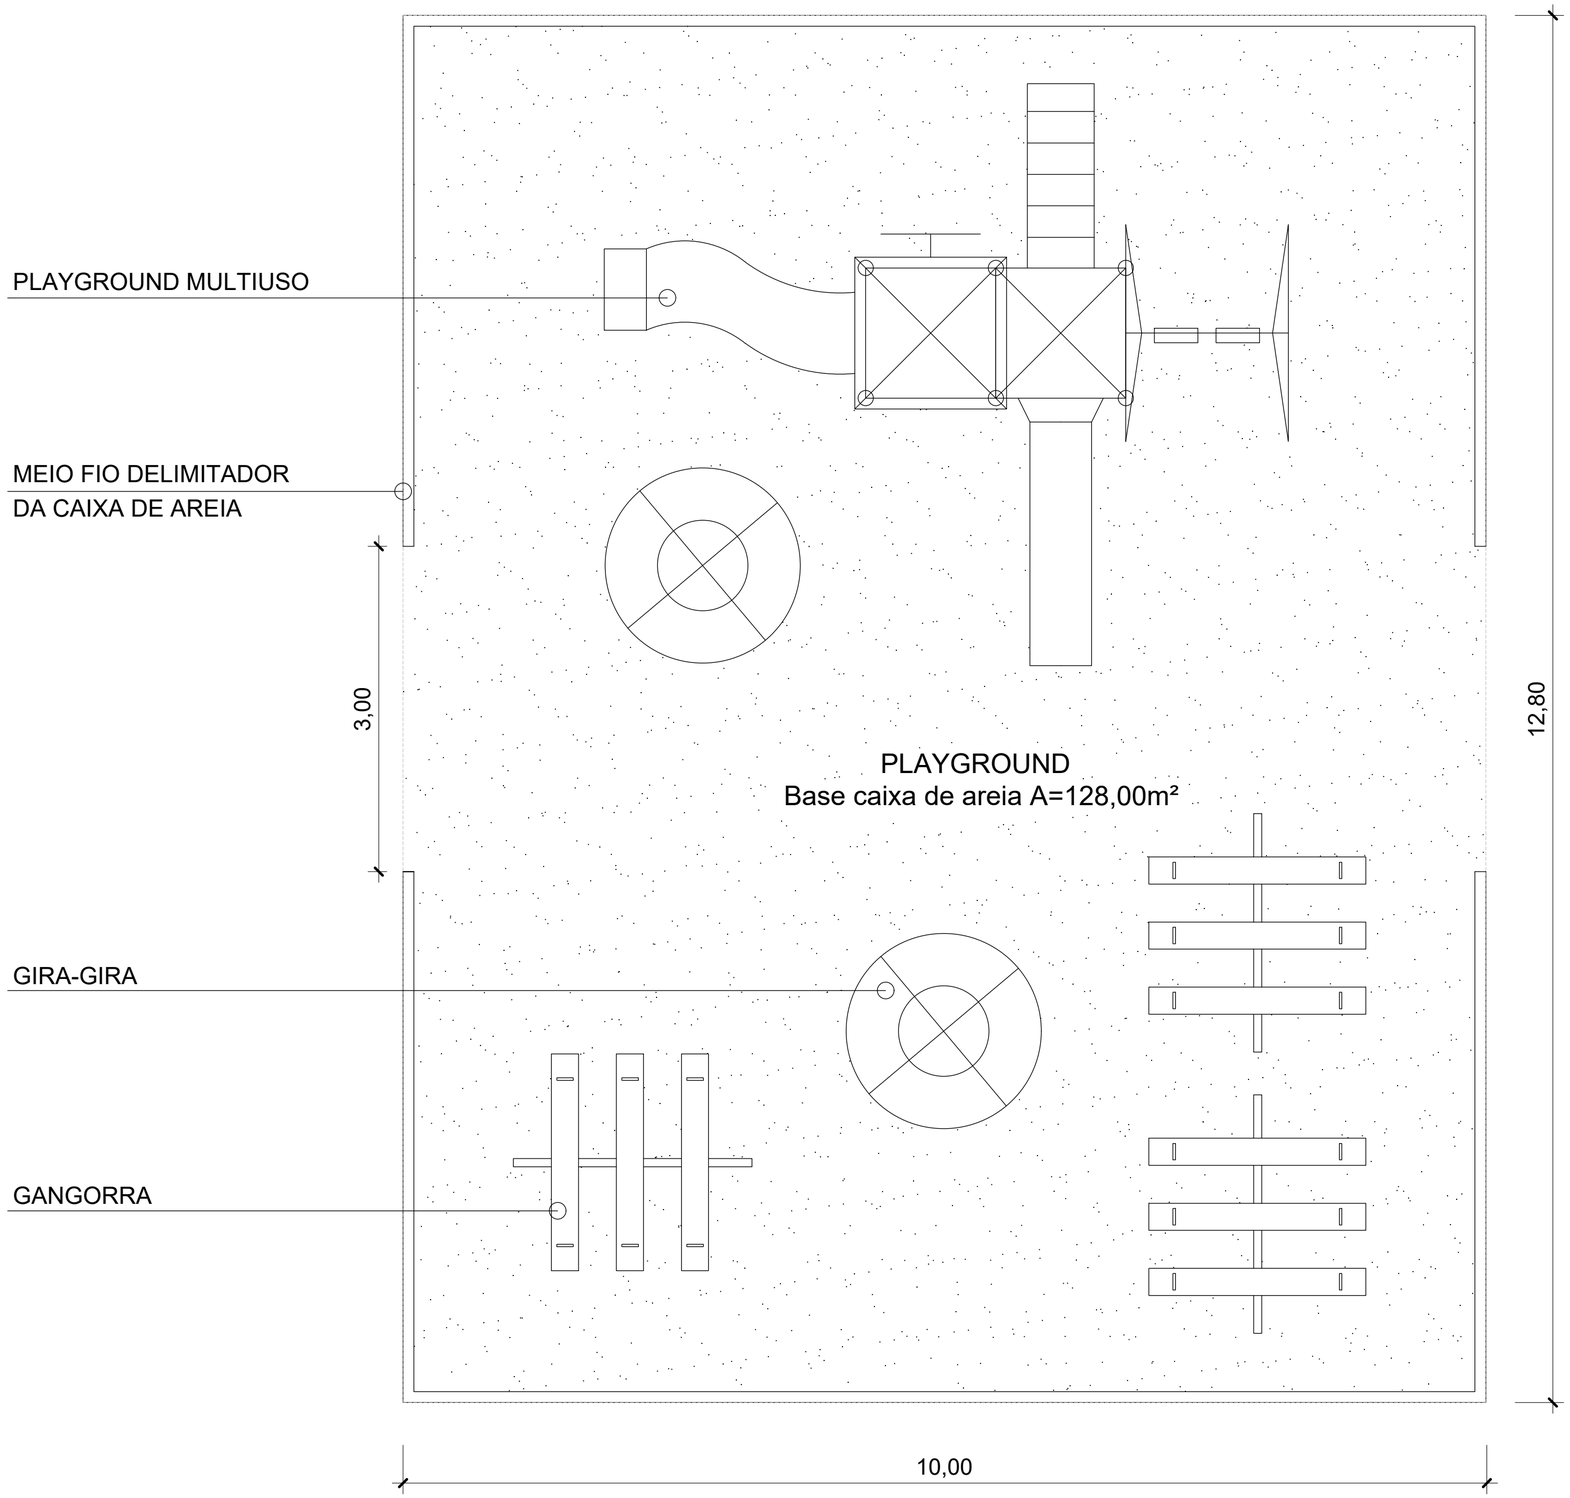


**PREFEITURA MUNICIPAL DE VERANÓPOLIS**
**SECRETARIA DE INFRAESTRUTURA, URBANISMO E TRÂNSITO**
**ASSESSORIA TÉCNICA | ENGENHARIA | TOPOGRAFIA**

EMPREENDIMENTO:
**PLAYGROUND PARQUE ESPORTIVO CAPUCHINHOS**

ENDEREÇO:
**Rua João Missaglia, Bairro Centro, Veranópolis/RS**

TÍTULO:
**PLANTA BAIXA PLAYGROUND**

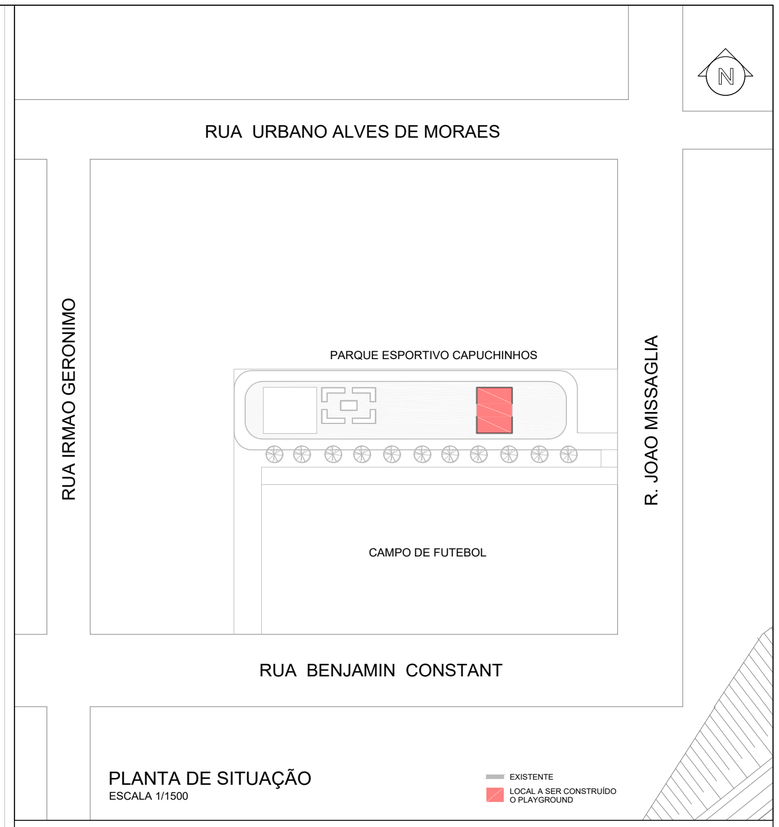DATA: **ago/2026**
ESCALA: **indicado**
PRANCHA: **A2/1**

ARQUIVO: M:/Infraestrutura/Engenharia/SECRETARIA_DE_OBRAS/Parque esportivo Capuchinhos/2026

DESENHO: **Ana Paula**

SECRETA
gov.br Documento assinado digitalmente
BRUNA BARBIERI FAVERO PESSIN
Data: 12/08/2026 09:10:52-0300
Verifique em https://validar.iti.gov.br
**Bruna Favero Pessin**
Secretária Municipal de Infraestrutura Urbana

RESPONSÁVEL TÉCN
gov.br Documento assinado digitalmente
ANA CAROLINA DAL PONTE FAVERO
Data: 12/08/2026 09:34:59-0300
Verifique em https://validar.iti.gov.br
**Arq. Urb. Ana Carolina Dal Ponte Favero**
CAU A152514-0 | engenharia@veranopolis.rs.gov.br

PLANTA BAIXA PLAYGROUND
ESCALA 1/40