




SANITÁRIOS PÚBLICOS

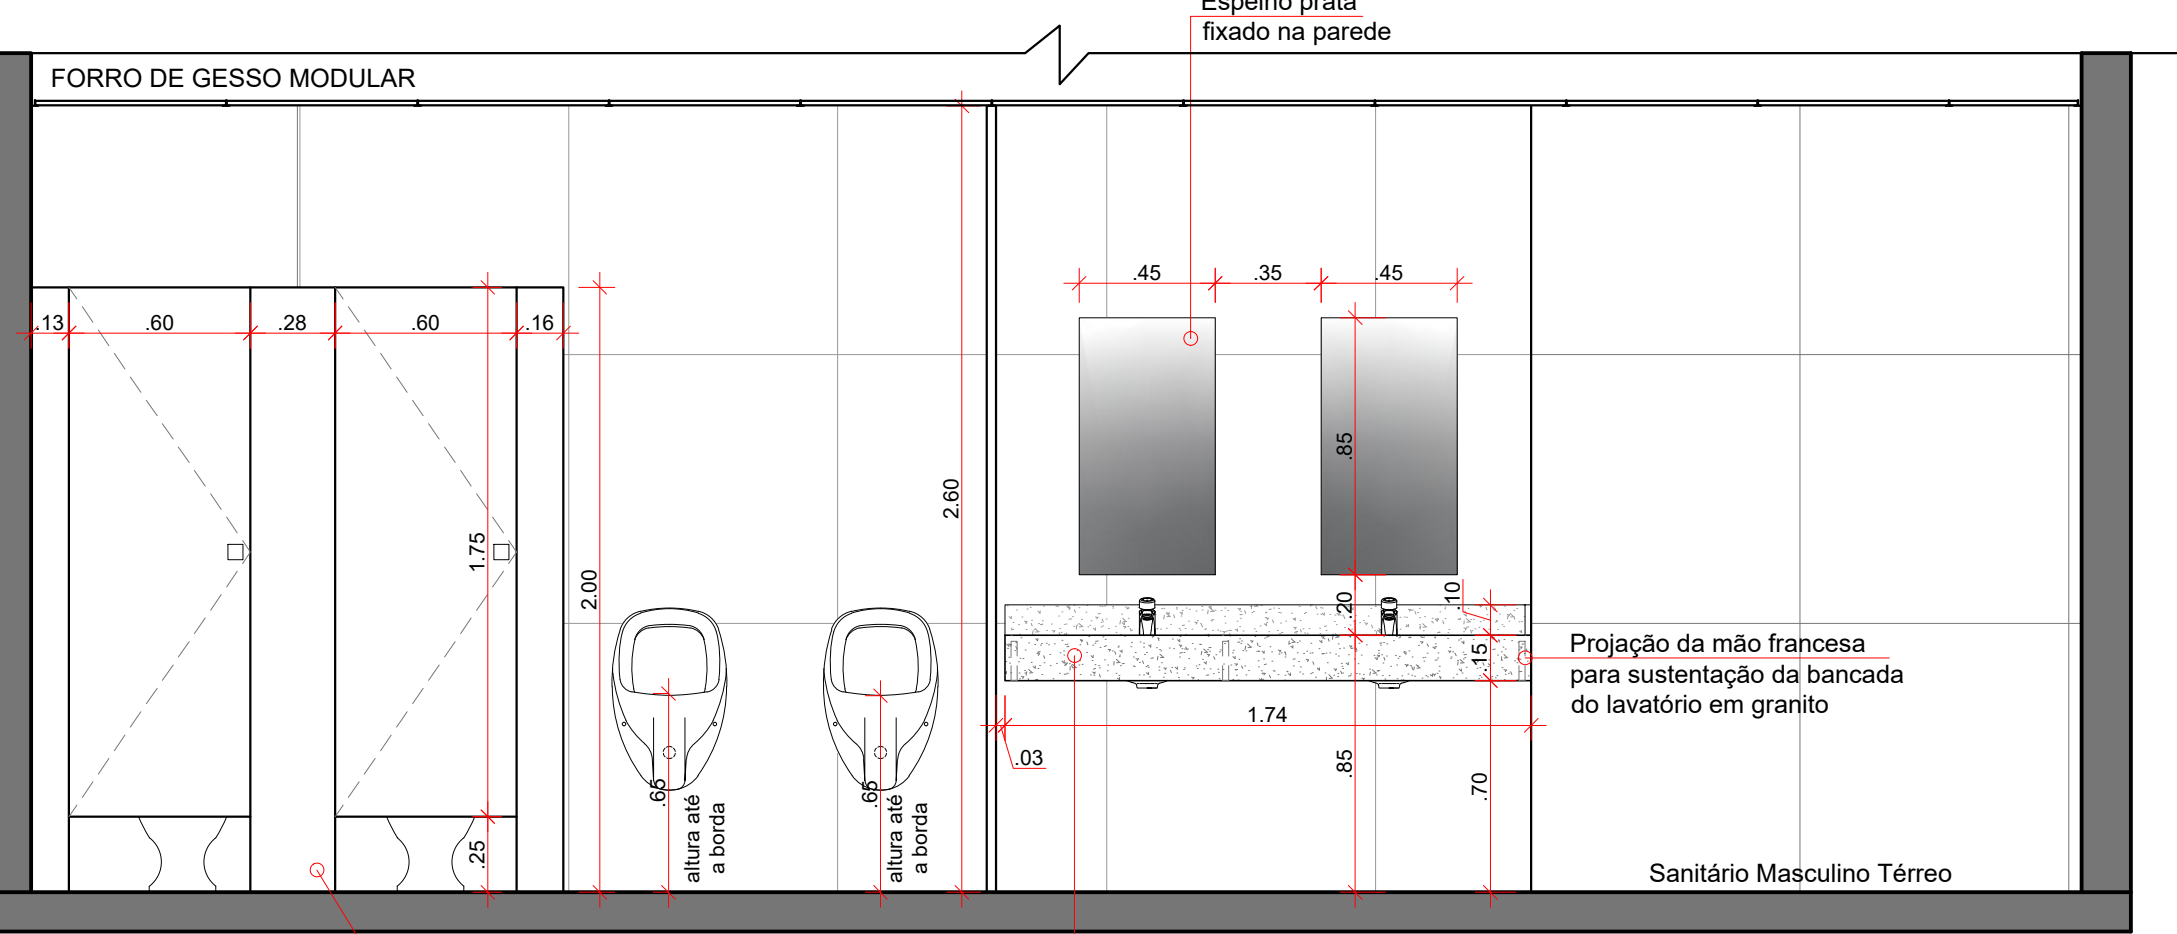

CORTE AA
escala 1/25

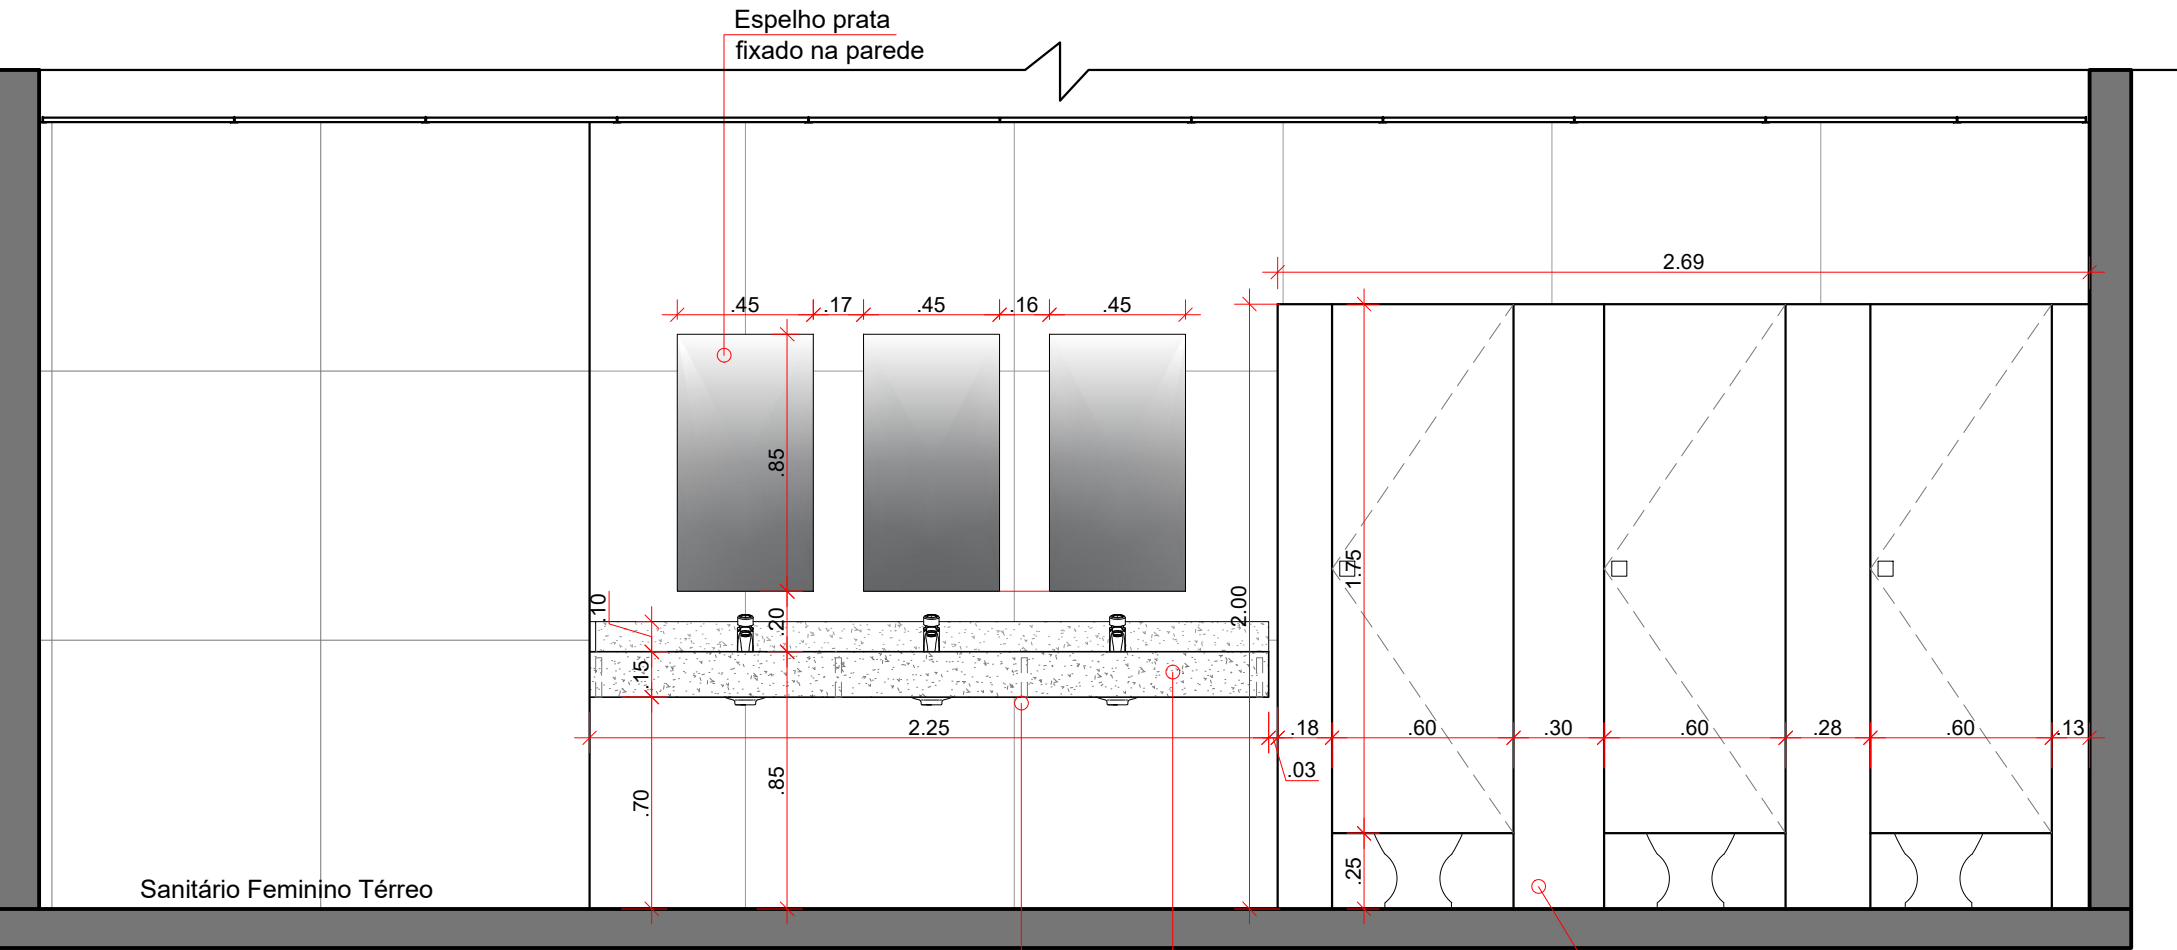


CORTE BB
escala 1/25

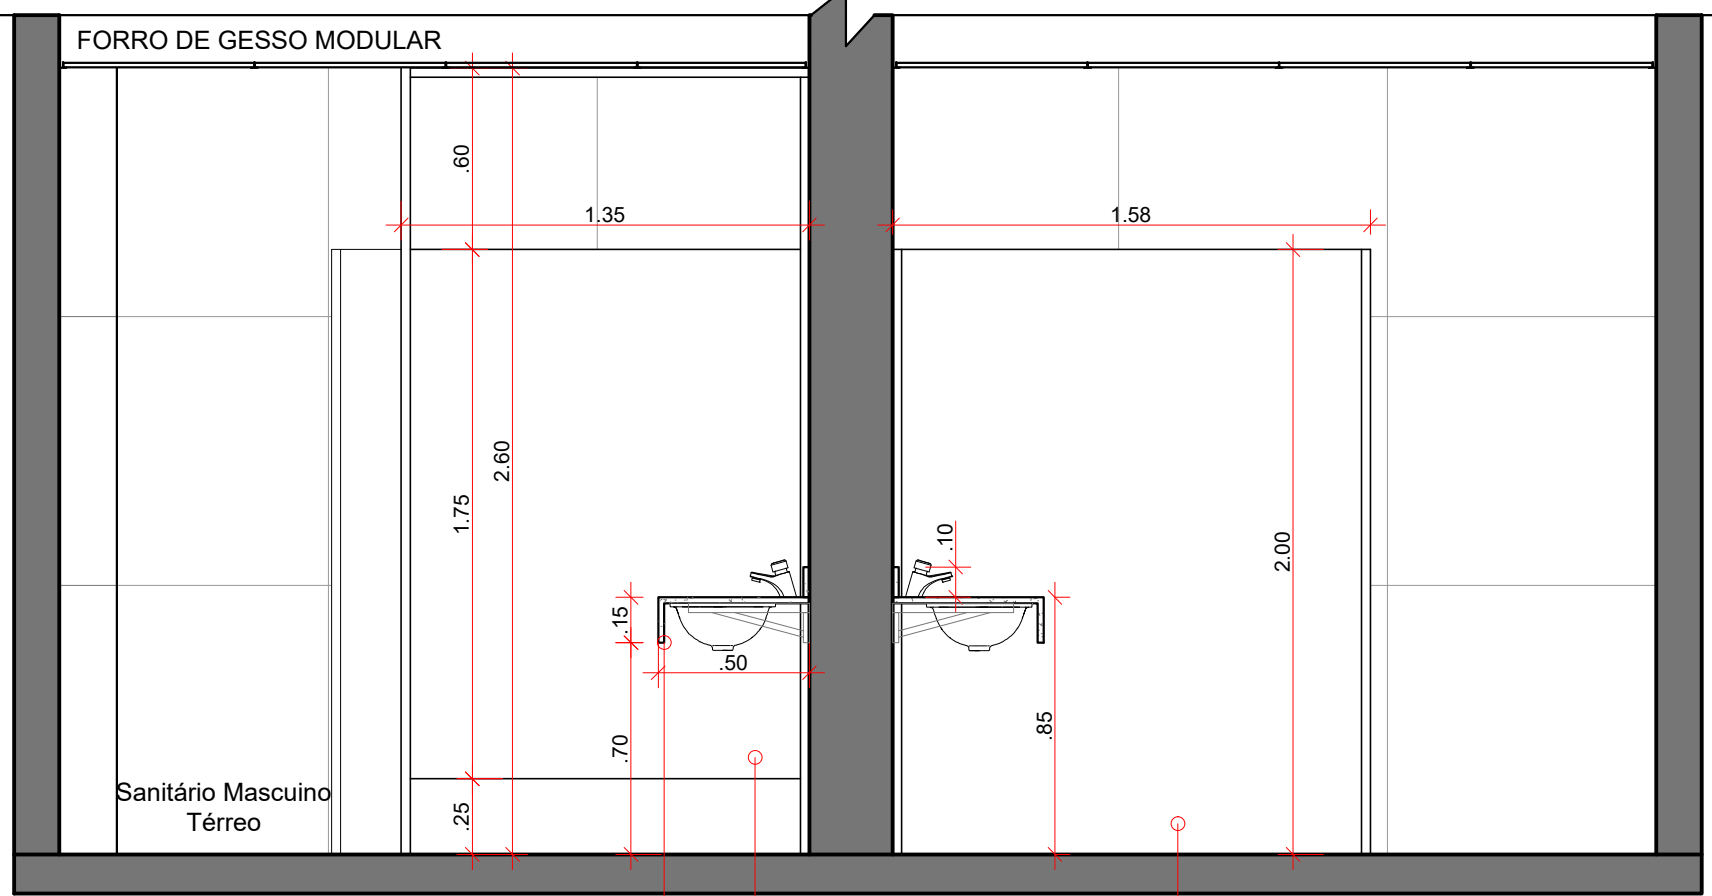


CORTE CC
escala 1/25


IMPORTANTE: CONFERIR MEDIDAS NO LOCAL

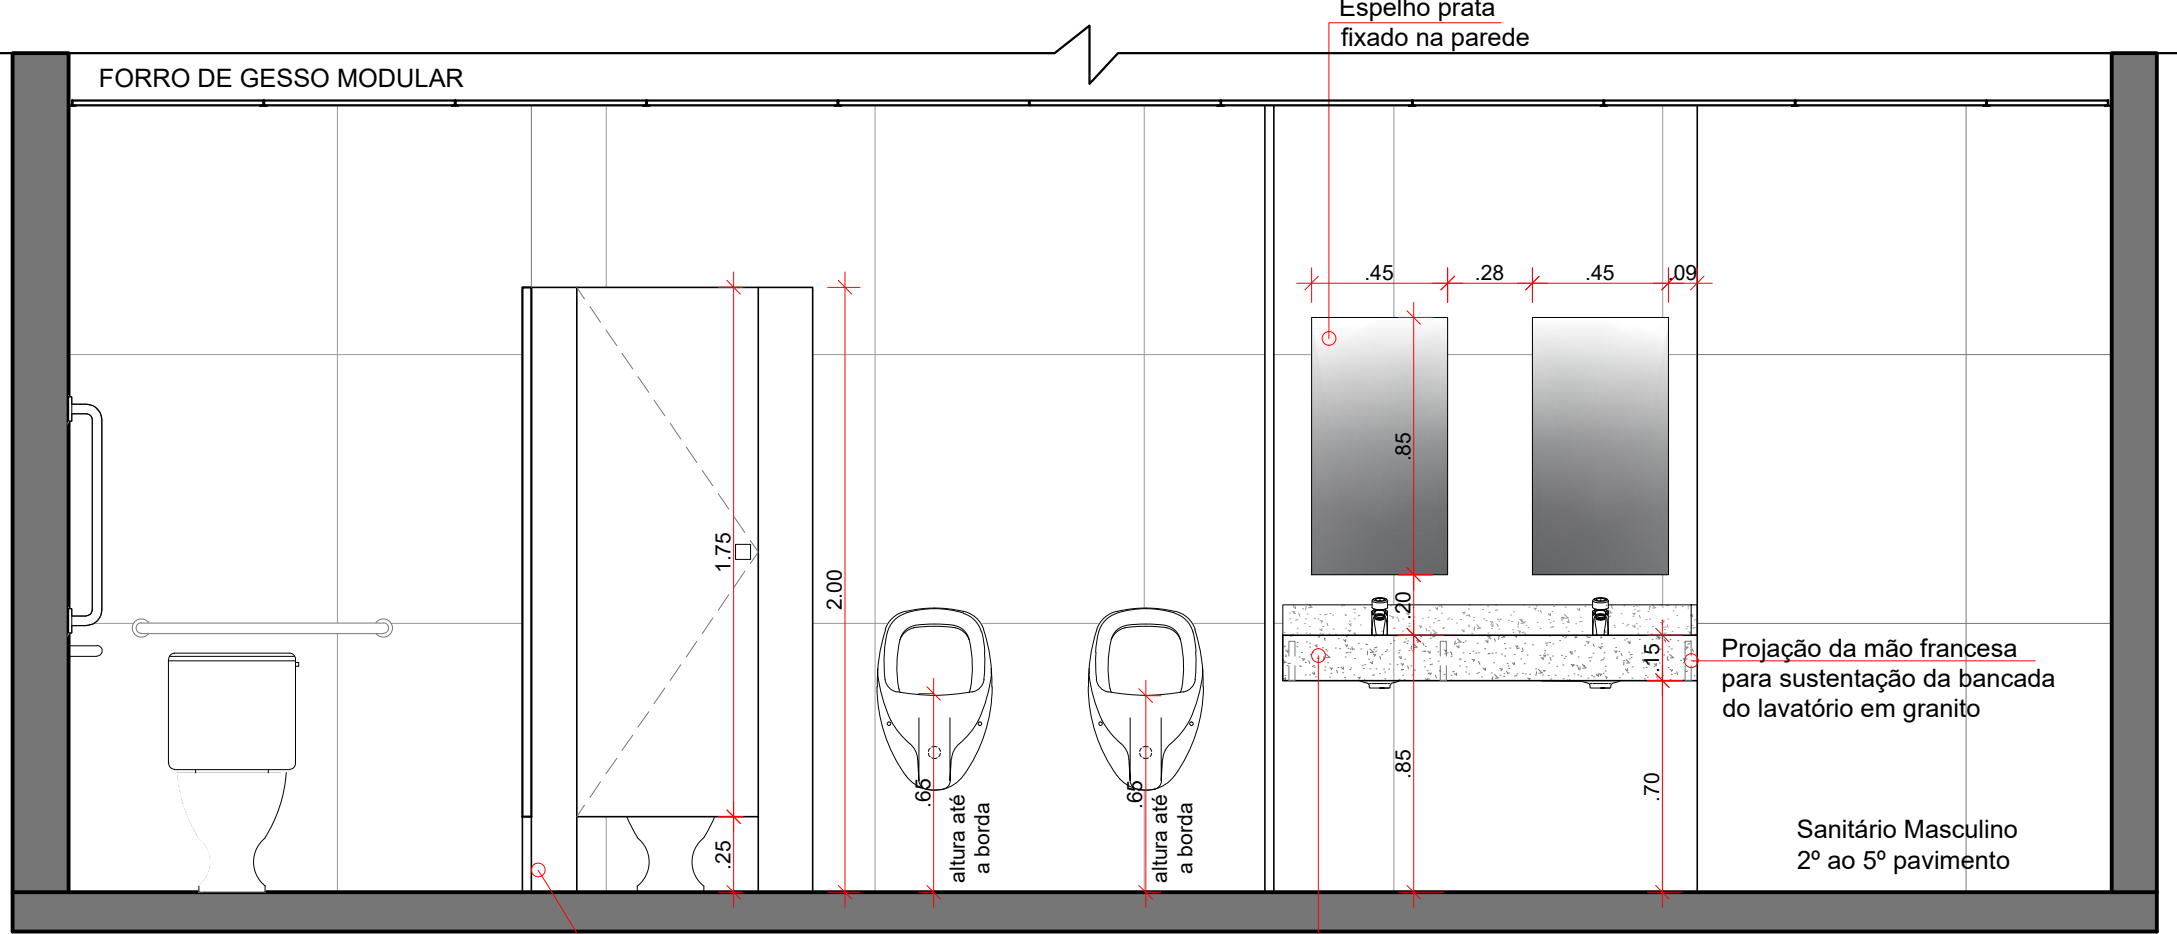


CORTE DD
escala 1/25

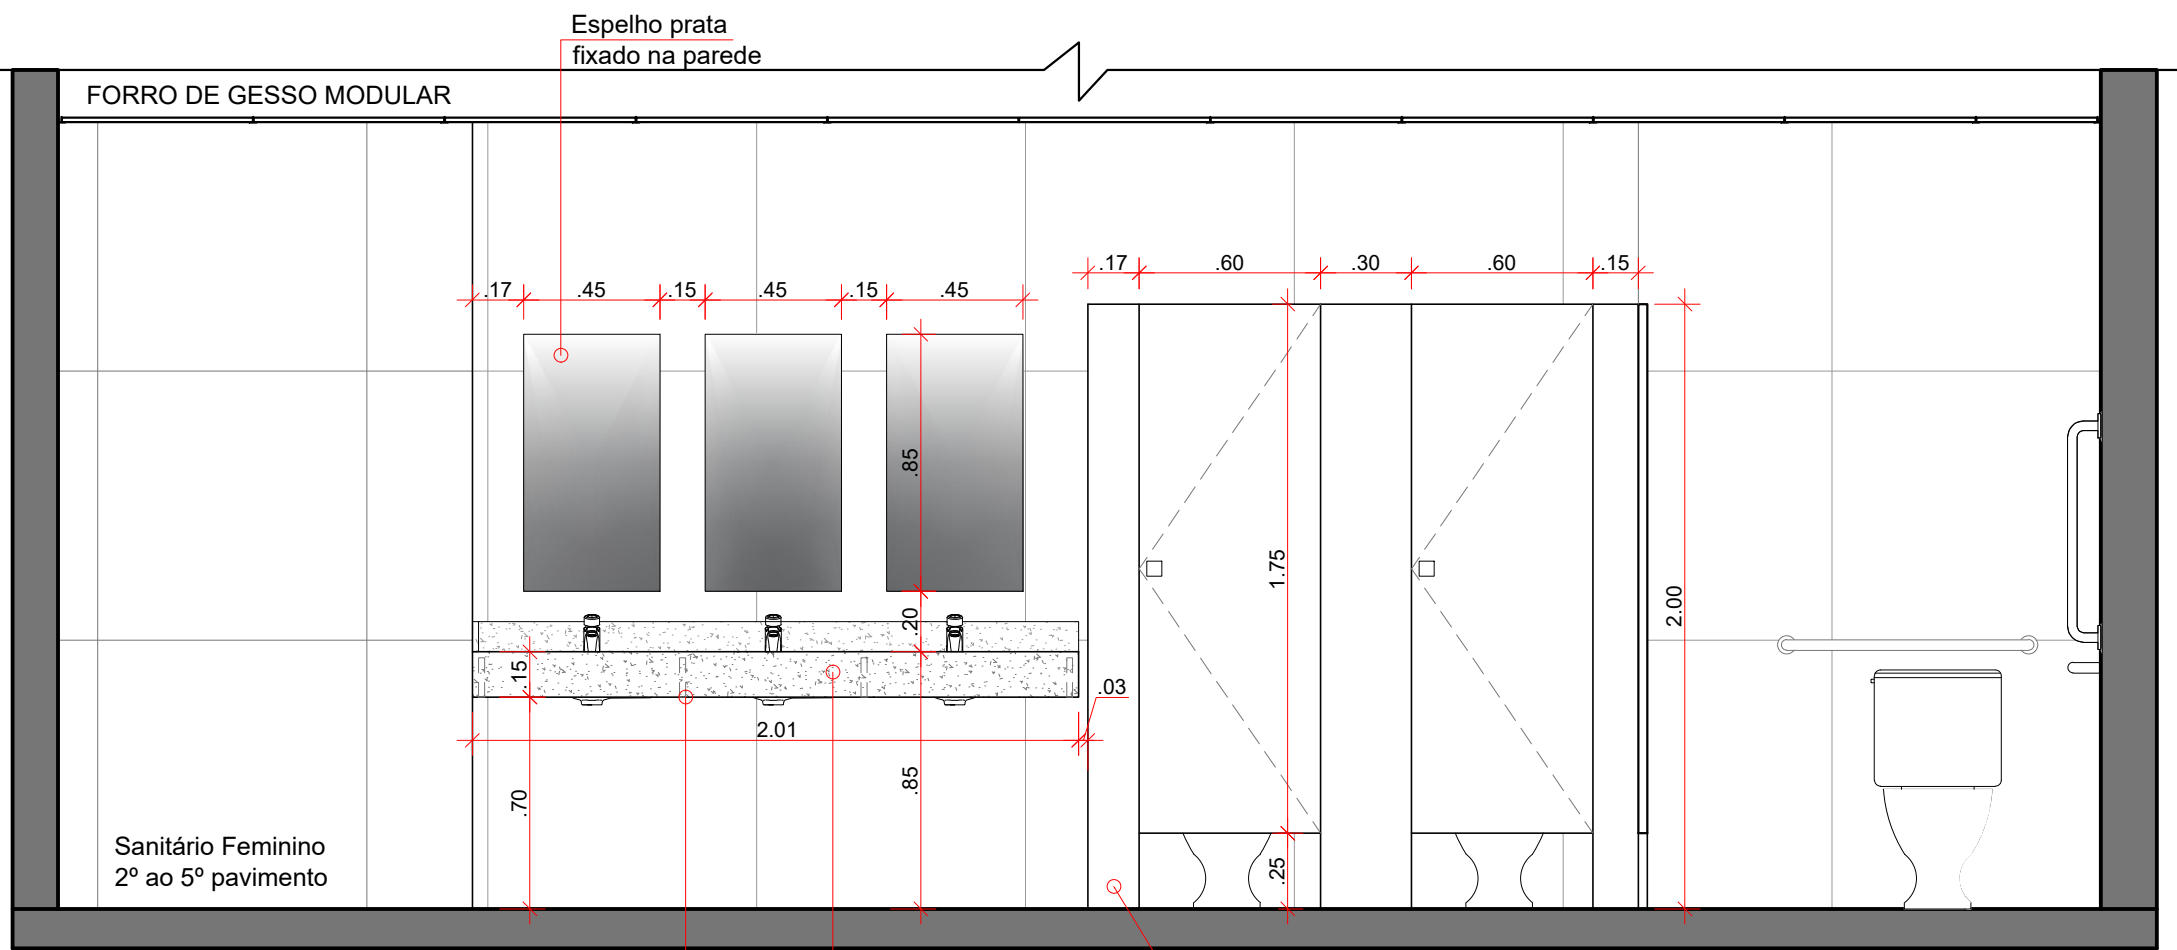

CORTE EE
escala 1/25

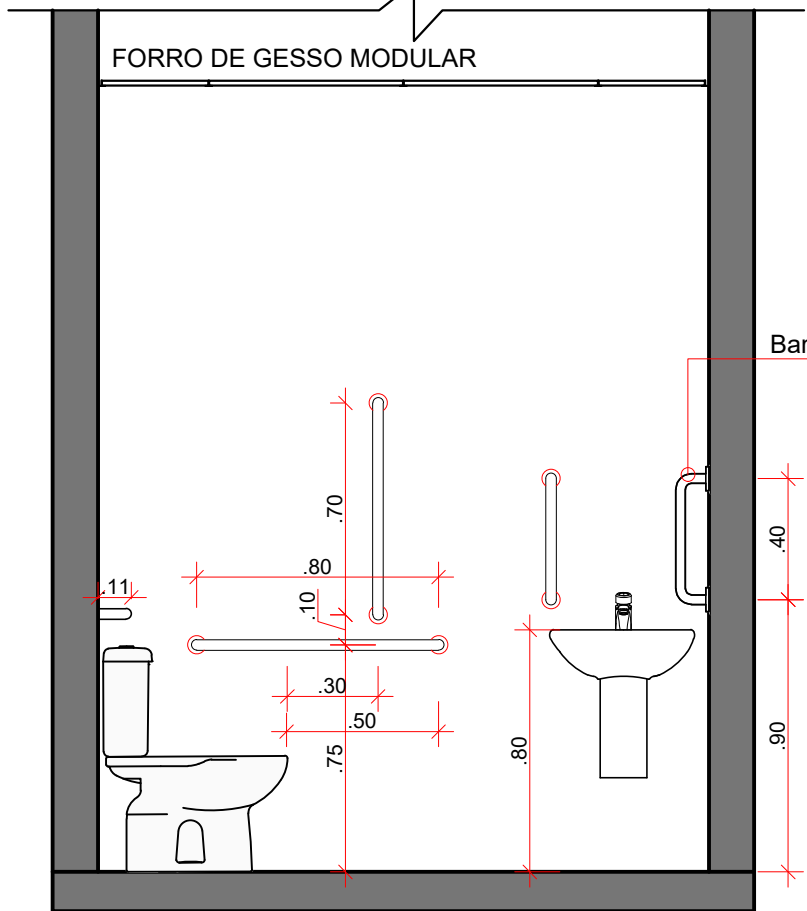

VISTA A - SANITÁRIO PCD
escala 1/25

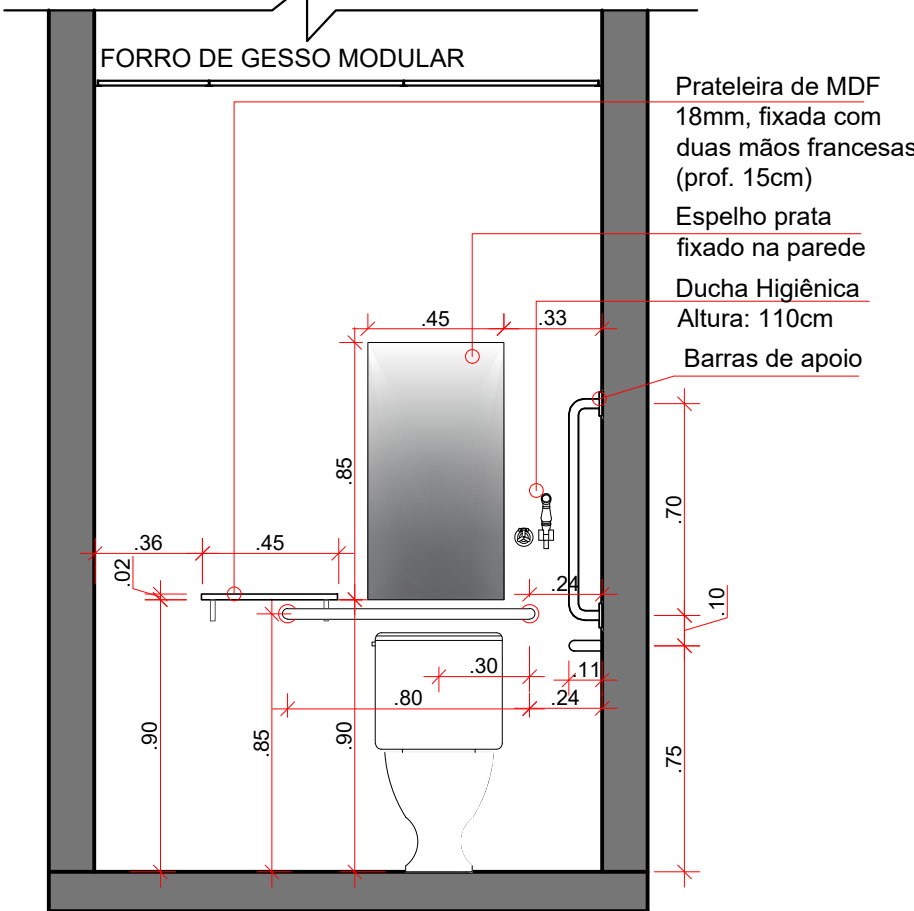

VISTA B - SANITÁRIO PCD
escala 1/25

S I Z A  A R Q		Reforma dos Sanitários Câmara Municipal de Novo Hamburgo	
ENDEREÇO: RUA ALMIRANTE BARROSO , Nº 261, BAIRRO CENTRO			
PROJETO: REFORMA DOS SANITÁRIOS			
ASSUNTO: CORTES E VISTAS			
CLIENTE: CÂMARA MUNICIPAL DE NOVO HAMBURGO		RESPONSÁVEL TÉCNICO PROJETO	
PRESIDENTE DA CÂMARA MUNIIPAL DE NOVO HAMBURGO		ARQUITETA MARINA SIMON CAU A99234-8	
ESC. 1/25	DATA: 10/02/2026		PRANCHA: 4/6