



| QUADRO DE QUANTIDADES SINALIZAÇÃO      |    |          |
|----------------------------------------|----|----------|
| SERVIÇO                                | UN | QUANT    |
| Sinalização vertical                   | un | 11,00    |
| Pintura de faixa de pedestre e lombada | m² | 95,40    |
| Pintura do eixo viário                 | m  | 840,00   |
| Pintura de meio-fio                    | m  | 1.680,00 |

| QUADRO DE PLACAS |   |                      |          |
|------------------|---|----------------------|----------|
|                  | A-18 (Lombada)<br>Fundo amarelo, orla externa amarelo, orla interna preto e símbolo preto                           | Quadrada<br>L = 0,60 | 03 unid. |
|                  | A-32b (Passagem sinalizada de pedestres)<br>Fundo amarelo, orla externa amarelo, orla interna preto e símbolo preto | Quadrada<br>L = 0,60 | 08 unid. |


As placas devem ser do tipo totalmente refletivas. A diagramação das placas deve ser verificada no Manual de Sinalização do DNIT

| QUADRO DE QUANTIDADES SINALIZAÇÃO |                                                       |
|-----------------------------------|-------------------------------------------------------|
| SERVIÇO                           |                                                       |
|                                   | Pintura Eixo                                          |
|                                   | Pintura Faixas de Segurança<br>Folga 0,60m + Retenção |
|                                   | Pintura lombada<br>Folga 0,60m + Retenção             |



### DETALHAMENTO - SINALIZAÇÃO HORIZONTAL

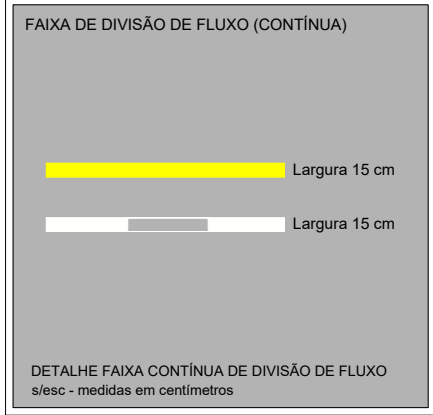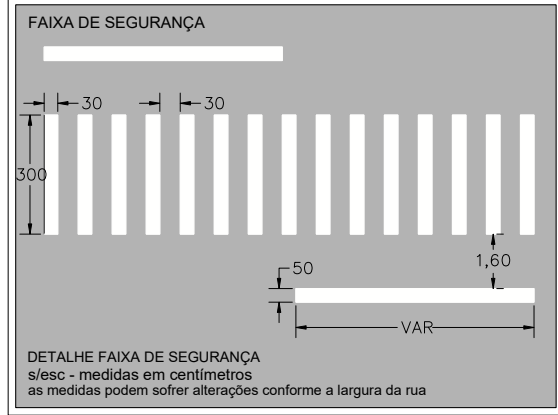

### DETALHAMENTO - PLACAS DE SINALIZAÇÃO

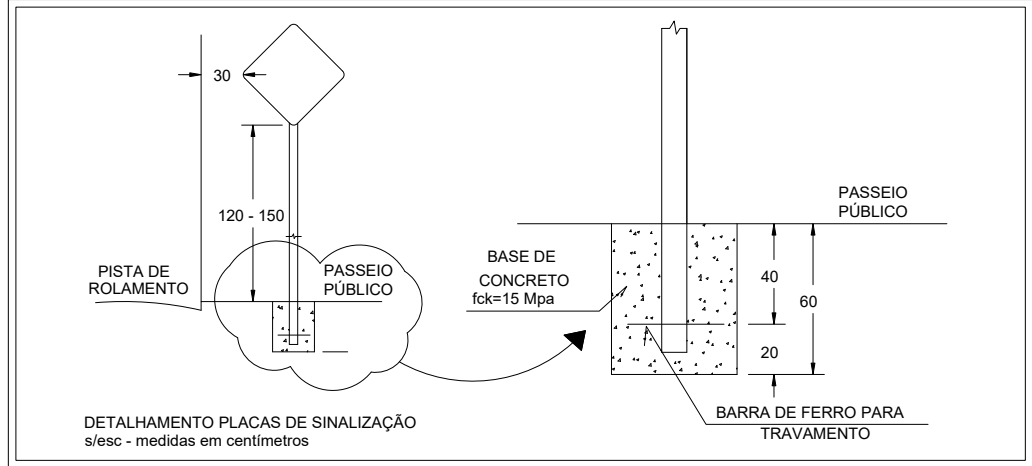

### DETALHAMENTO - RAMPA DE ACESSIBILIDADE

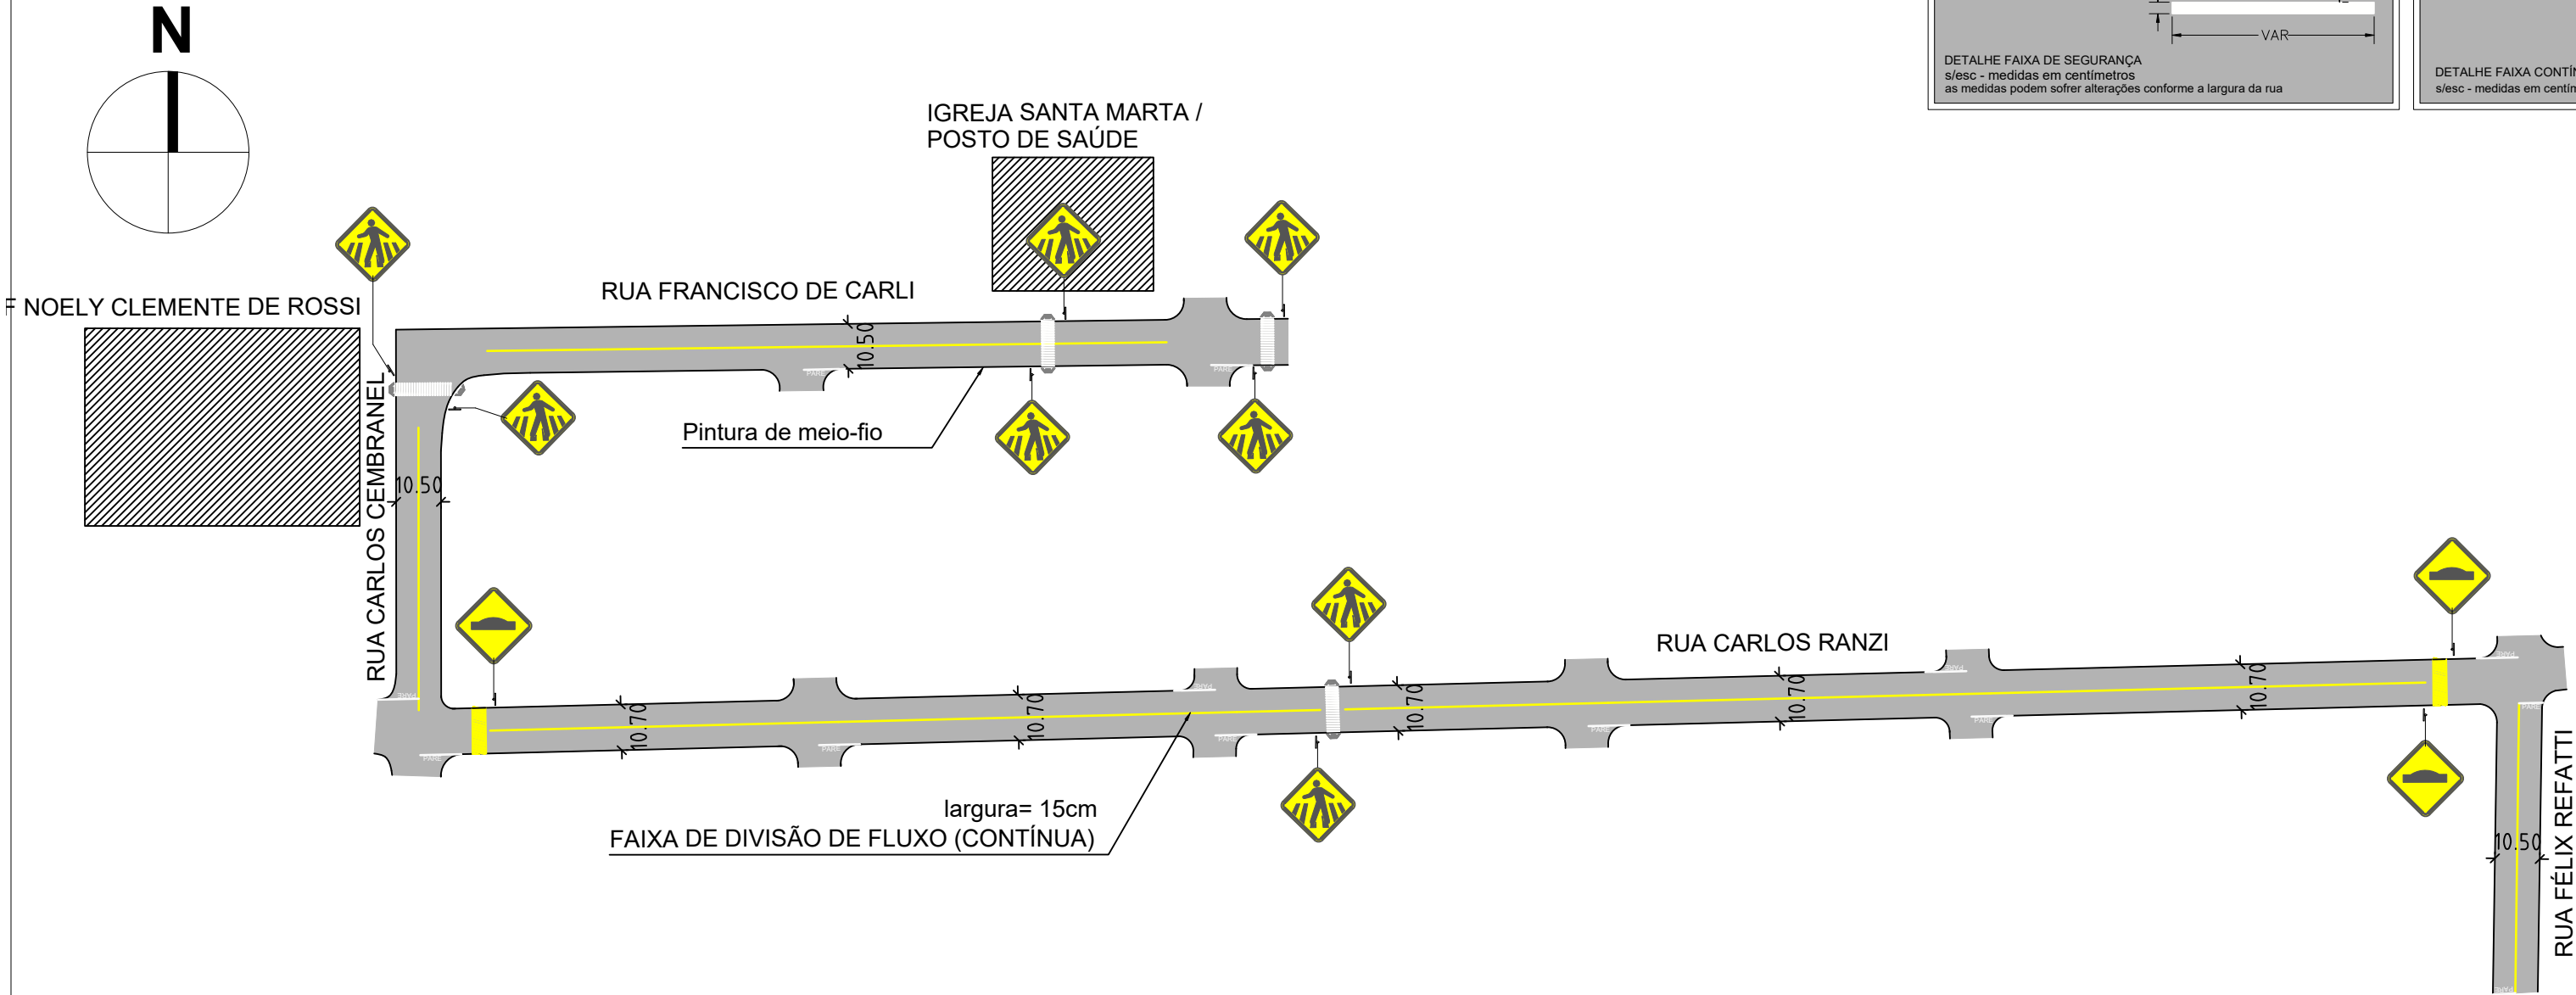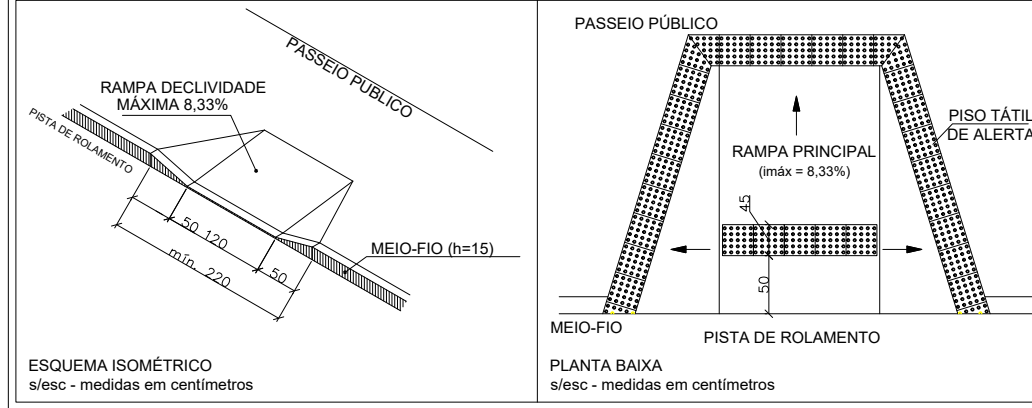

PREFEITURA MUNICIPAL DE BENTO GONÇALVES  
IPURB - Instituto de Pesquisa e Planejamento Urbano  
administração 2023/2028

|                        |   |  |                      |
|------------------------|---|--|----------------------|
| obra:                  | PAVIMENTAÇÃO ASFÁLTICA   |  | data:<br>AGO/2026    |
| endereço:              | TRECHO DAS RUAS FRANCISCO DE CARLI, CARLOS CEMBRANEL, CARLOS RANZI E FÉLIX REFATTI - BAIRRO SANTA MARTA - BENTO GONÇALVES/RS |  | escala:<br>1:150     |
| assunto:               | PROJETO DE SINALIZAÇÃO   |  | área:<br>8.923,00 m² |
| responsáveis projeto : | NATHÁLIA CORTES TOSI<br>Eng.Civil CREA RS227774                                                                              |  | prancha:<br>05       |
| responsável execução:  |   |  | desenho:             |