




IMPLANTAÇÃO
Área de pavimentação asfáltica: 8.923,00m²
Coordenadas: INICIO LAT.29°10'45.87"S LONG.51°30'0.33"O
FINAL LAT.29°10'50.22"S LONG.51°29'50.03"O
escala 1:200

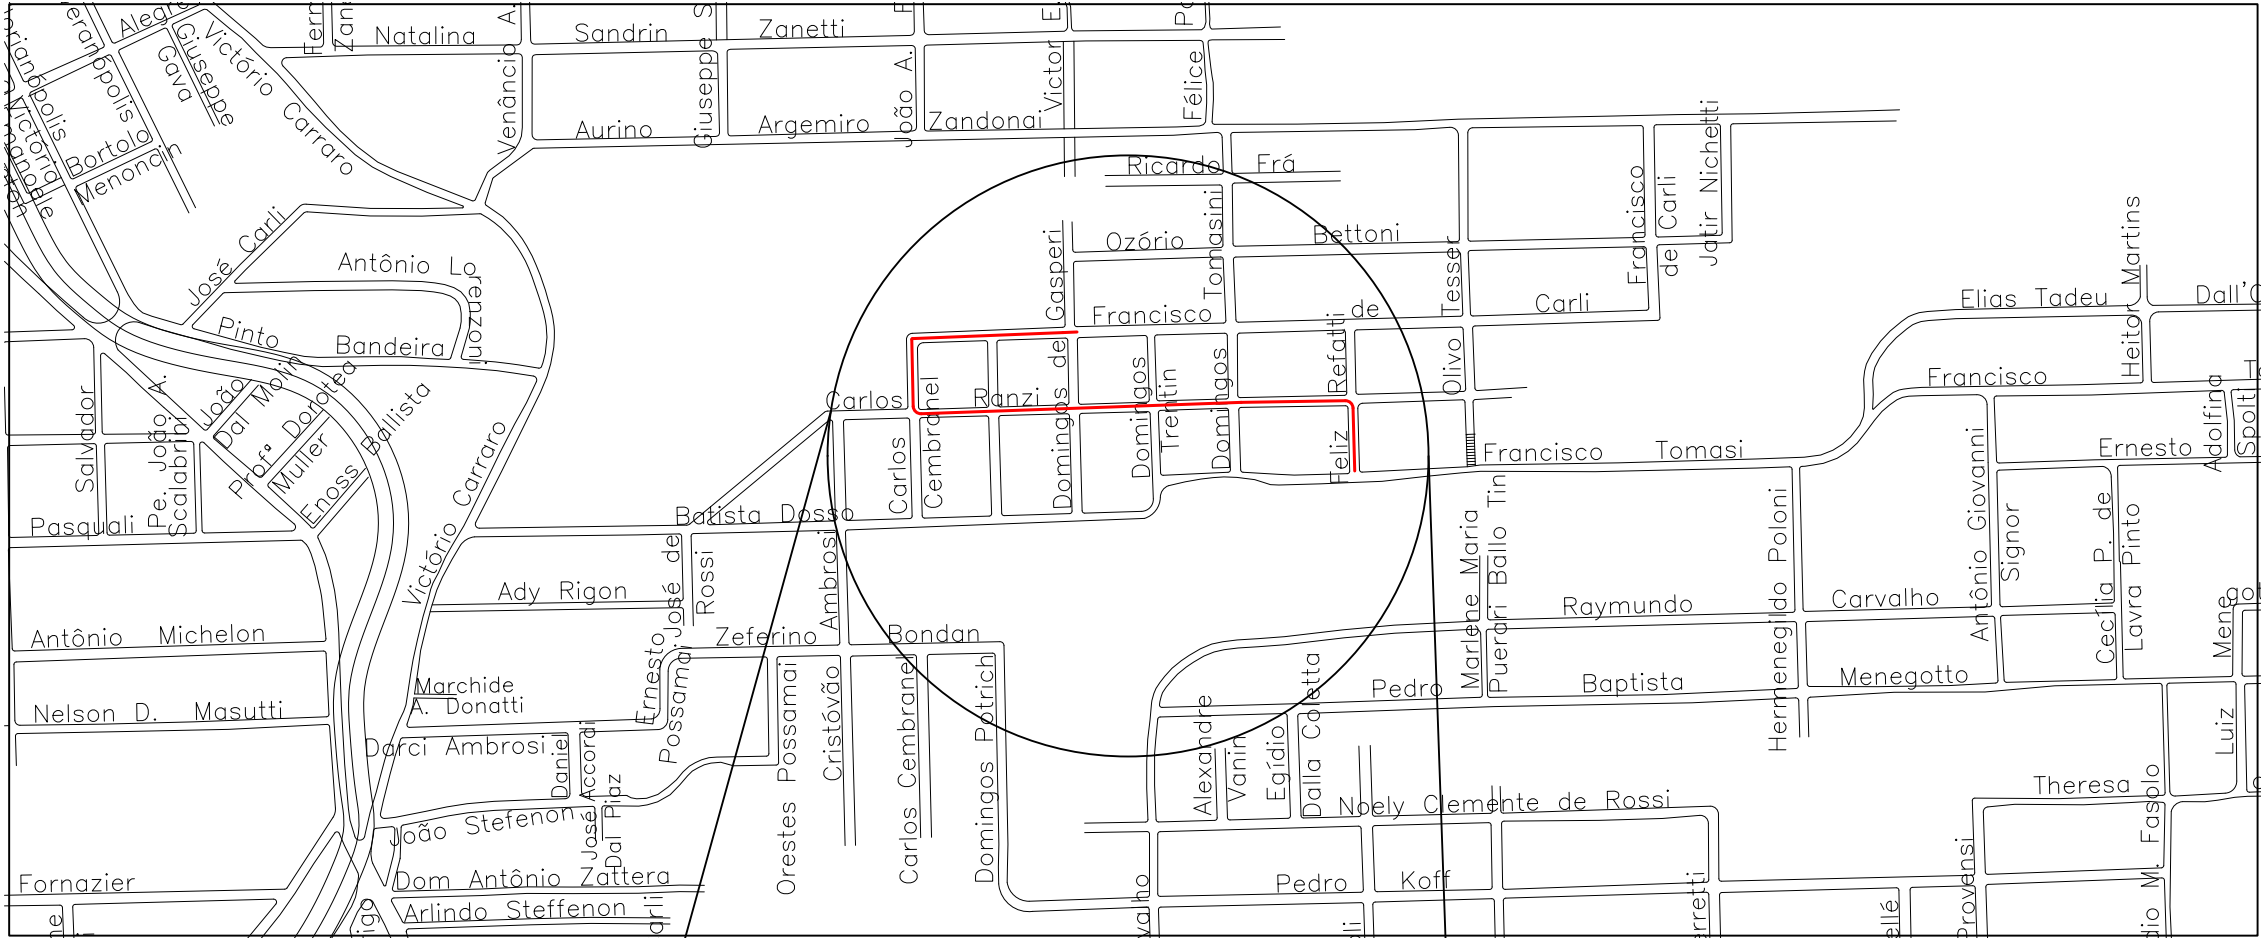

LOCALIZAÇÃO
escala 1:500



PREFEITURA MUNICIPAL DE BENTO GONÇALVES
IPURB - Instituto de Pesquisa e Planejamento Urbano
administração 2023/2028

obra:	PAVIMENTAÇÃO ASFÁLTICA		data: AGO/2026
			escala: indicada
endereço:	TRECHO DAS RUAS FRANCISCO DE CARLI, CARLOS CEMBRANEL, CARLOS RANZI E FÉLIX REFATTI - BAIRRO SANTA MARTA - BENTO GONÇALVES/RS		área: 8.923,00 m²
assunto:	LOCALIZAÇÃO/IMPLANTAÇÃO		prancha: 01
responsáveis projeto :			01
NATHÁLIA CORTES TOSI Eng.Civil CREA RS227774			
responsável execução:			
			desenho: