

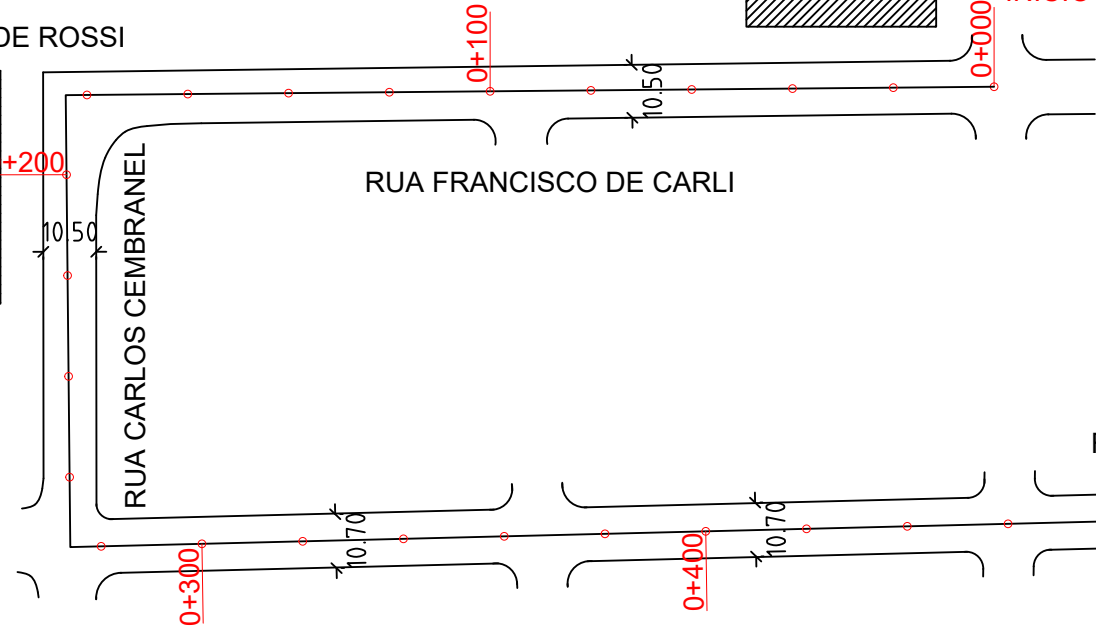


EMEF NOELY CLEMENTE DE ROSSI

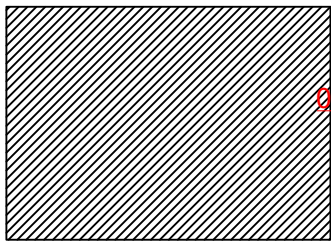

IGREJA SANTA MARTA /
POSTO DE SAÚDE

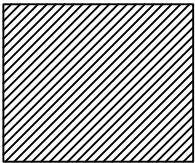

INÍCIO

RUA CARLOS RANZI

0+800
0+840
FIM

RUA FÉLIX REFATTI



PREFEITURA MUNICIPAL DE BENTO GONÇALVES
IPURB - Instituto de Pesquisa e Planejamento Urbano
administração 2023/2028

obra:
PAVIMENTAÇÃO ASFÁLTICA

data:
AGO/2026

escala:
1:150

endereço: TRECHO DAS RUAS FRANCISCO DE CARLI, CARLOS CEMBRANEL, CARLOS RANZI
E FÉLIX REFATTI - BAIRRO SANTA MARTA - BENTO GONÇALVES/RS

área:
8.923,00m²

assunto:
PROJETO GEOMÉTRICO

responsáveis projeto :

NATHÁLIA CORTES TOSI
Eng.Civil CREA RS227774

prancha:

02

responsável execução:

desenho: