
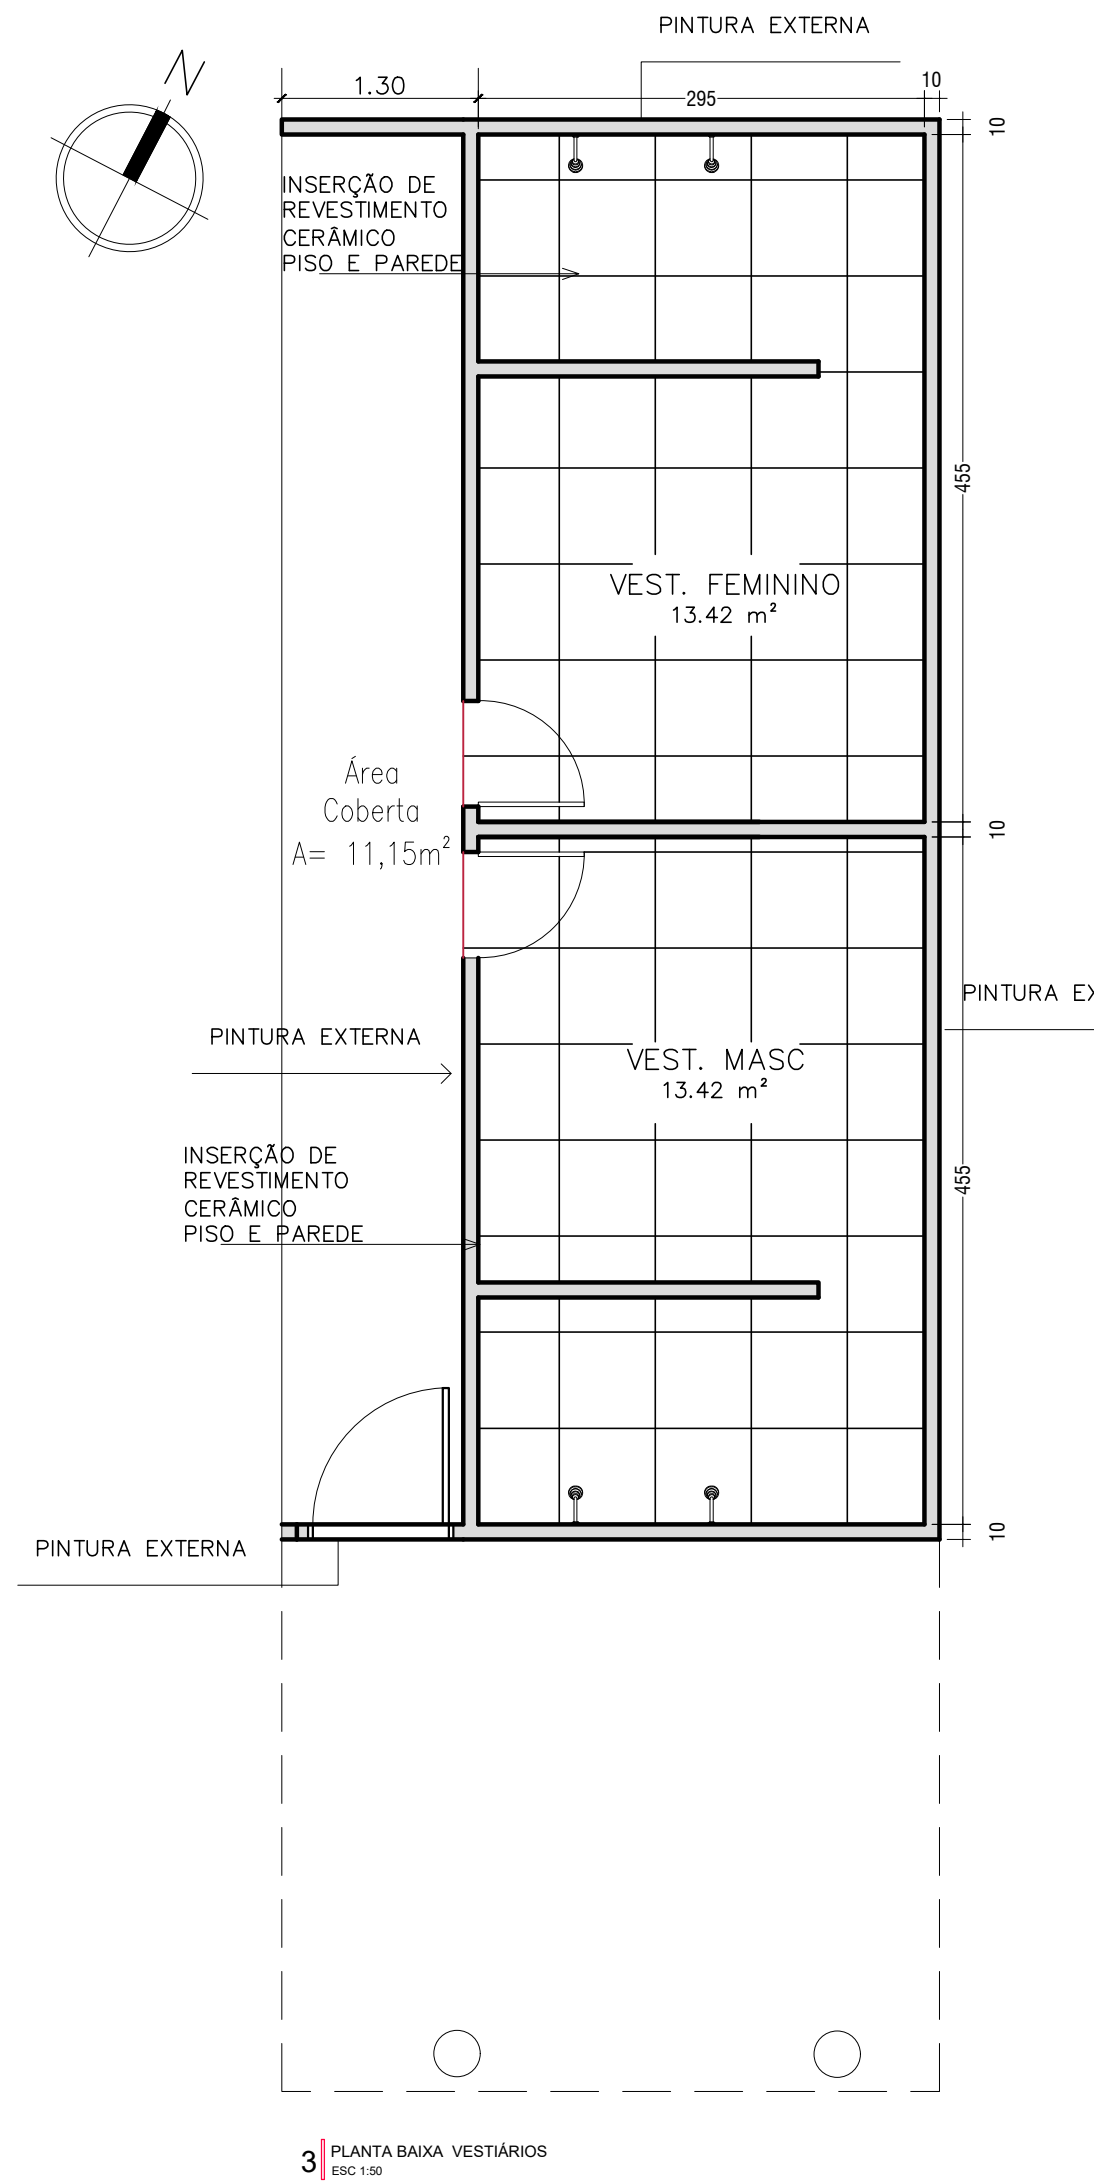
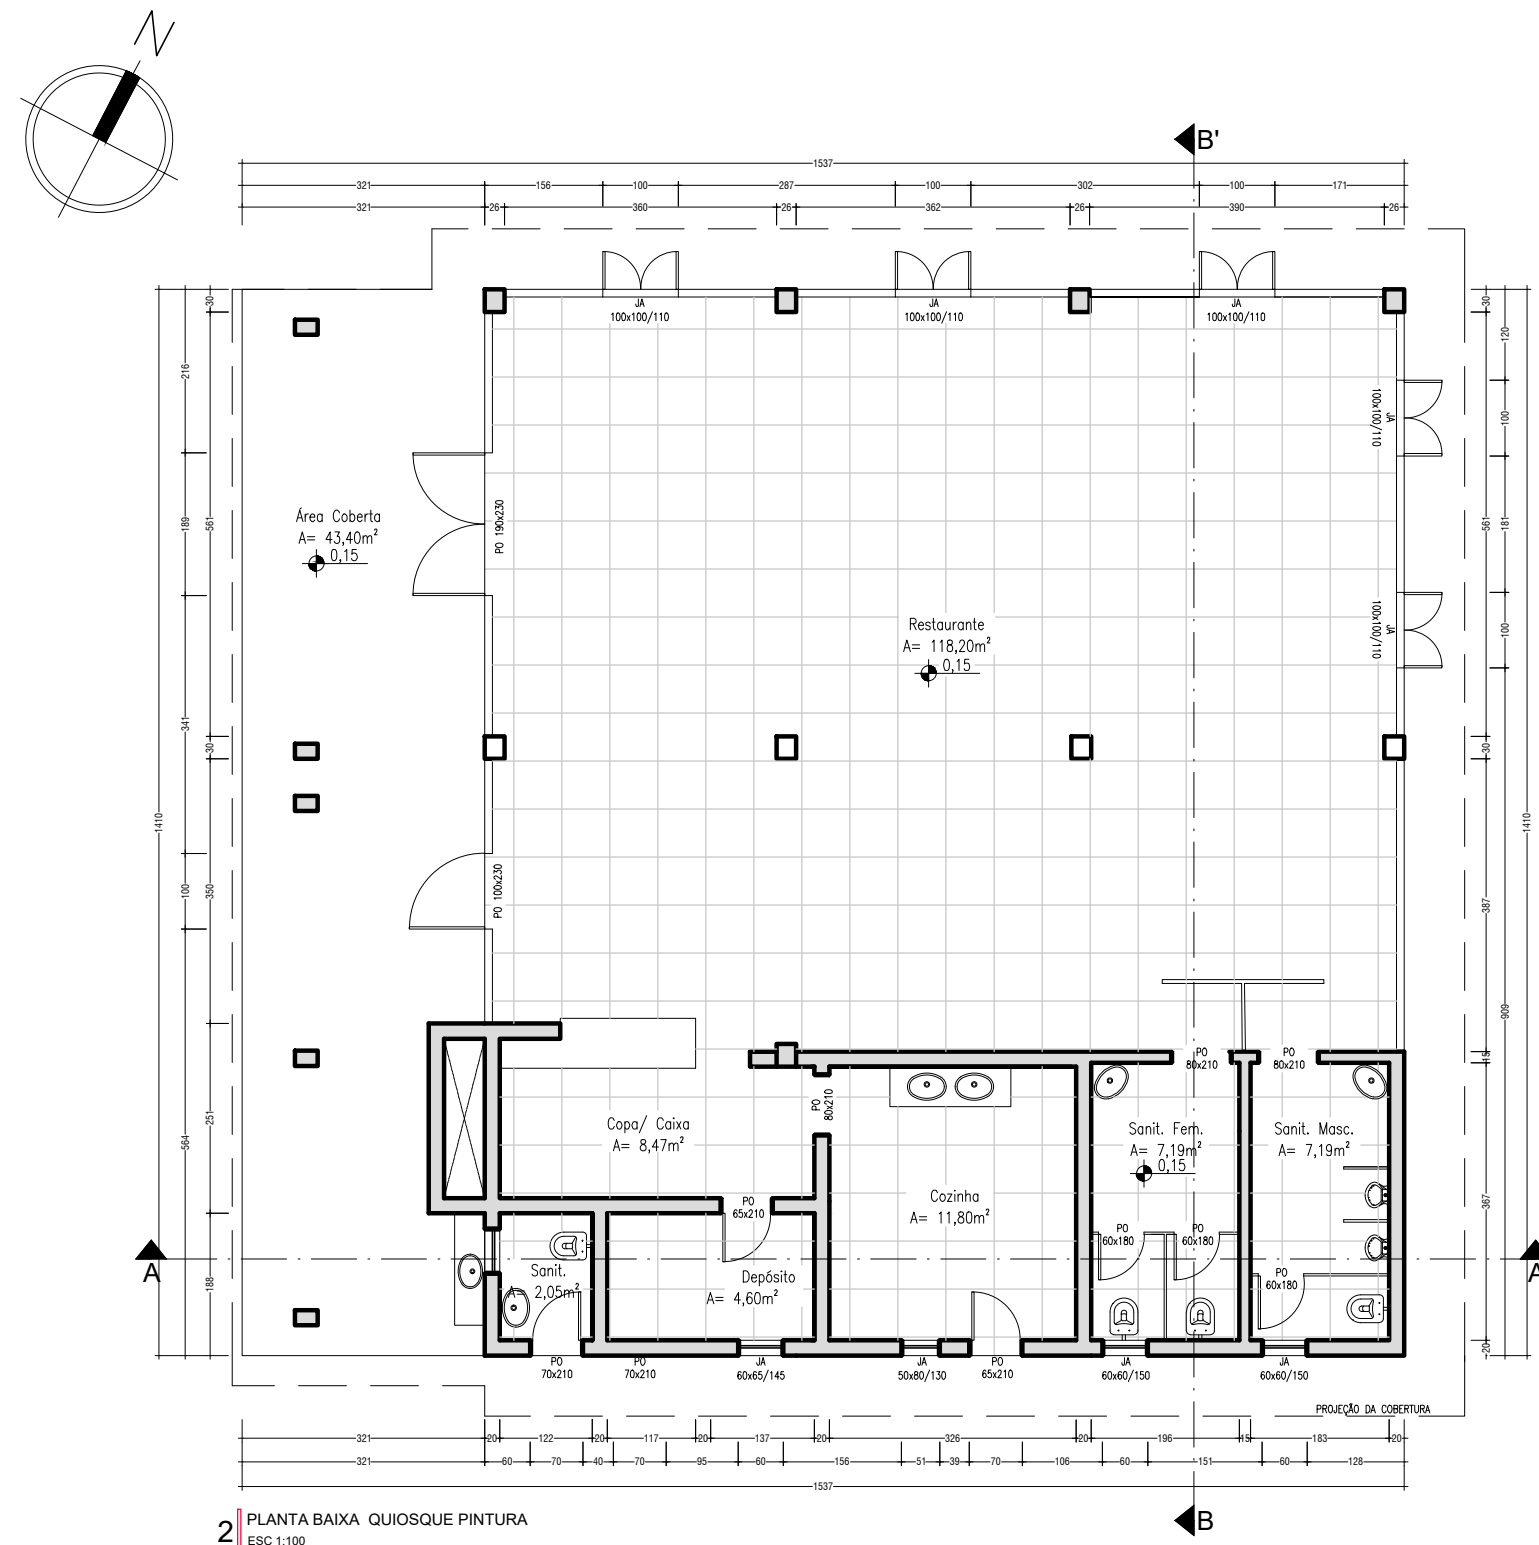


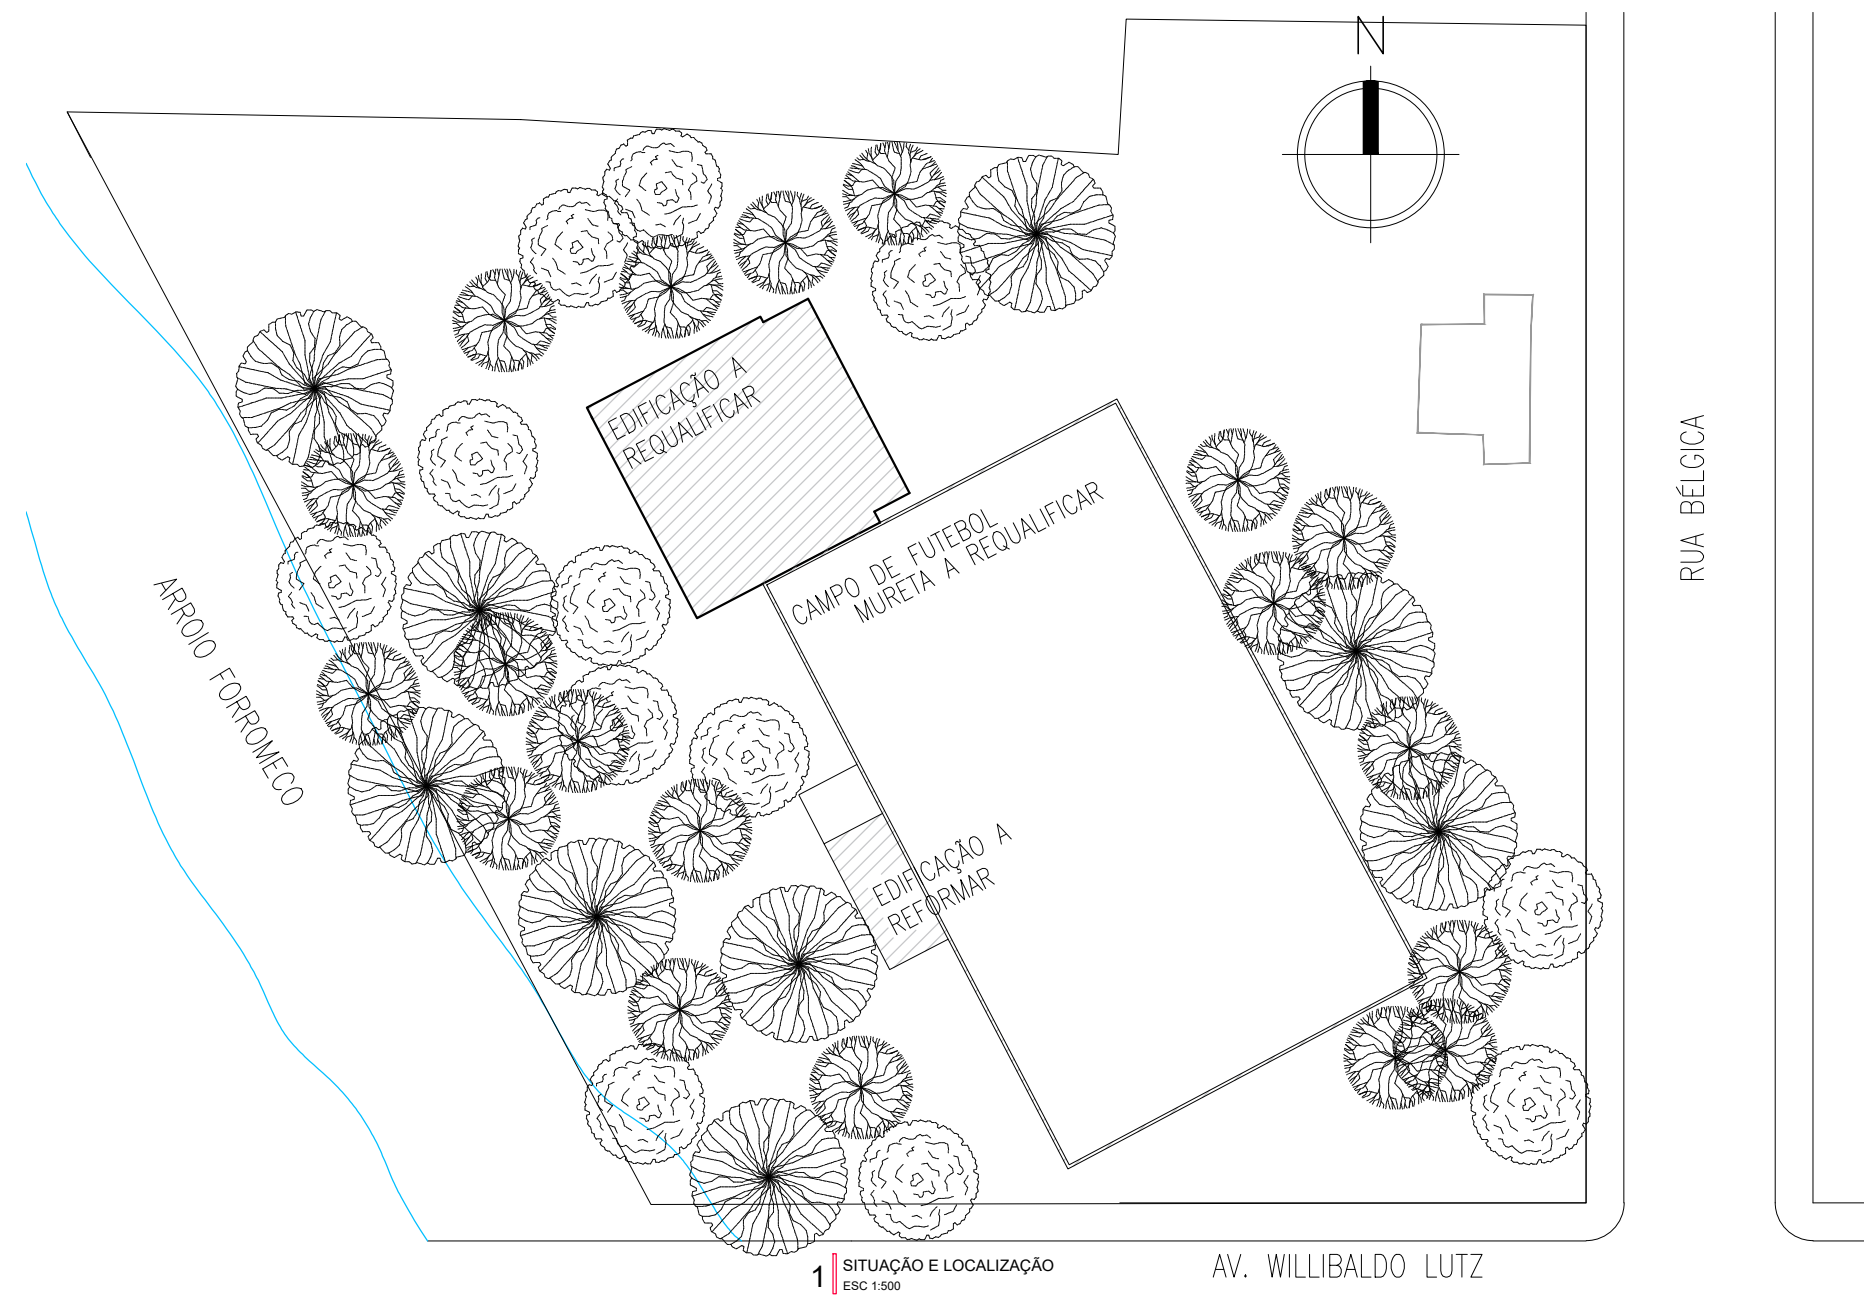

LEGENDA	
	PAREDE EM ALVENARIA A SER PINTADA TINTA ACRILICA PREMIUM DESCONSIDERADA ÁREA DE CERÂMICA

PROJETO DE REFORMA QUIOSQUE RECANTO DO PARAÍSO

RUA BÉLGICA, 200, RECANTO DO PARAÍSO, SÃO VENDELINO-RS

PLANTA BAIXA DE SITUAÇÃO E LOCALIZAÇÃO DE INTERVENÇÃO- PLANTA BAIXA QUIOSQUE/ VESTIÁRIOS

Responsável Técnico PELO PROJETO	PROPRIETÁRIO
CARVALHO E ZIMMER ARQUITETURA E ENGENHARIA Arquiteta Thaisa Carvalho CAU A2871484 (53) 999909838	MUNICÍPIO DE SÃO VENDELINO CNPJ 91.984.492/0001-62

DESENHO	DATA	ESCALA	PRANCHA
Thaisa Carvalho	11/08/2026	Indicada	ARQ 01/01