




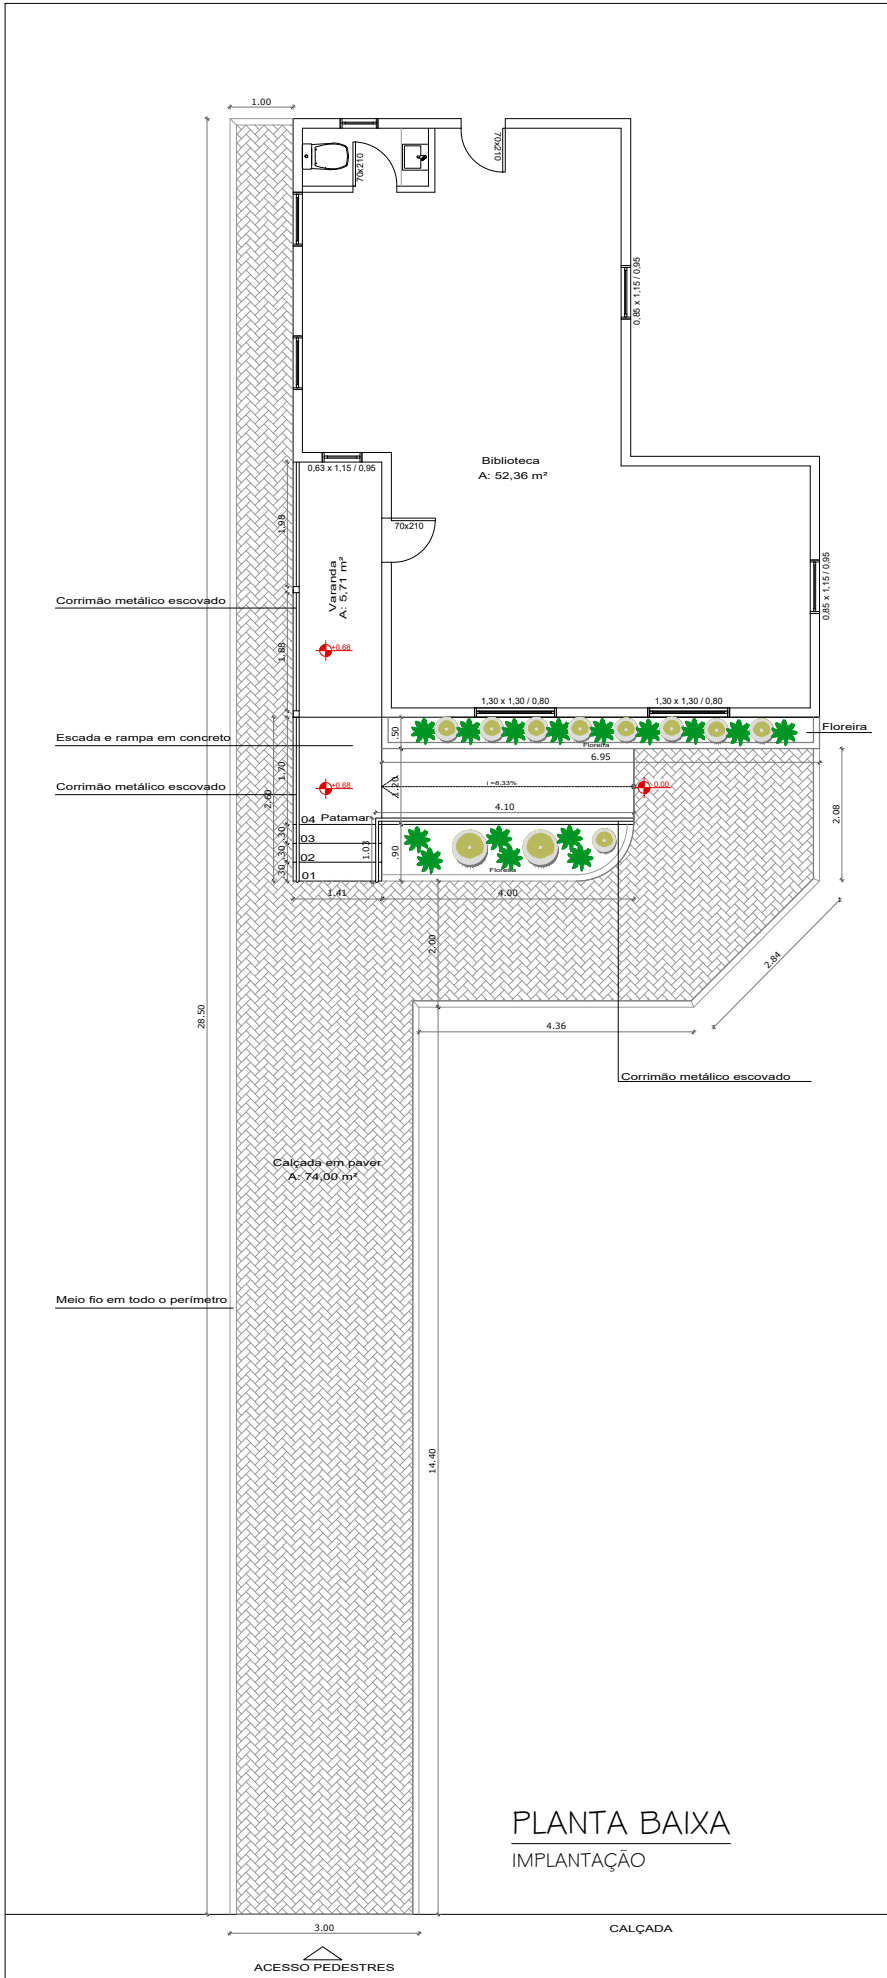

PERSPECTIVA 01

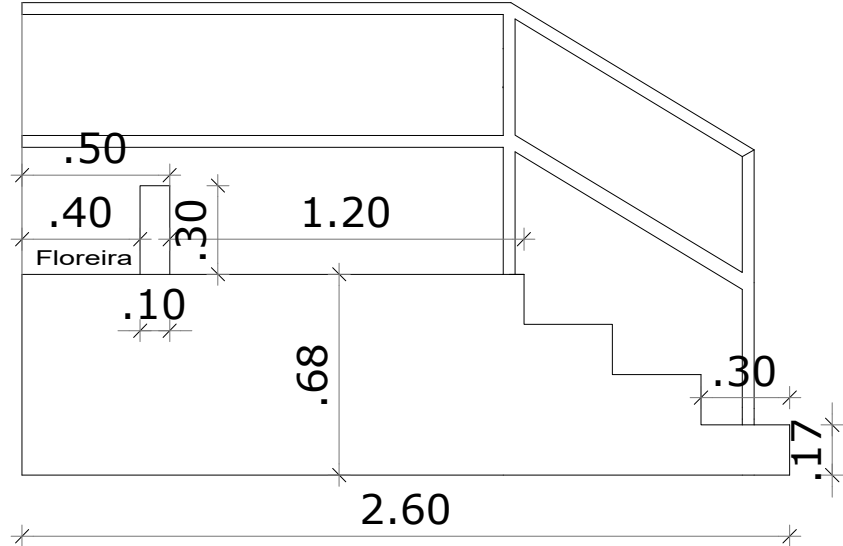

PERSPECTIVA 02

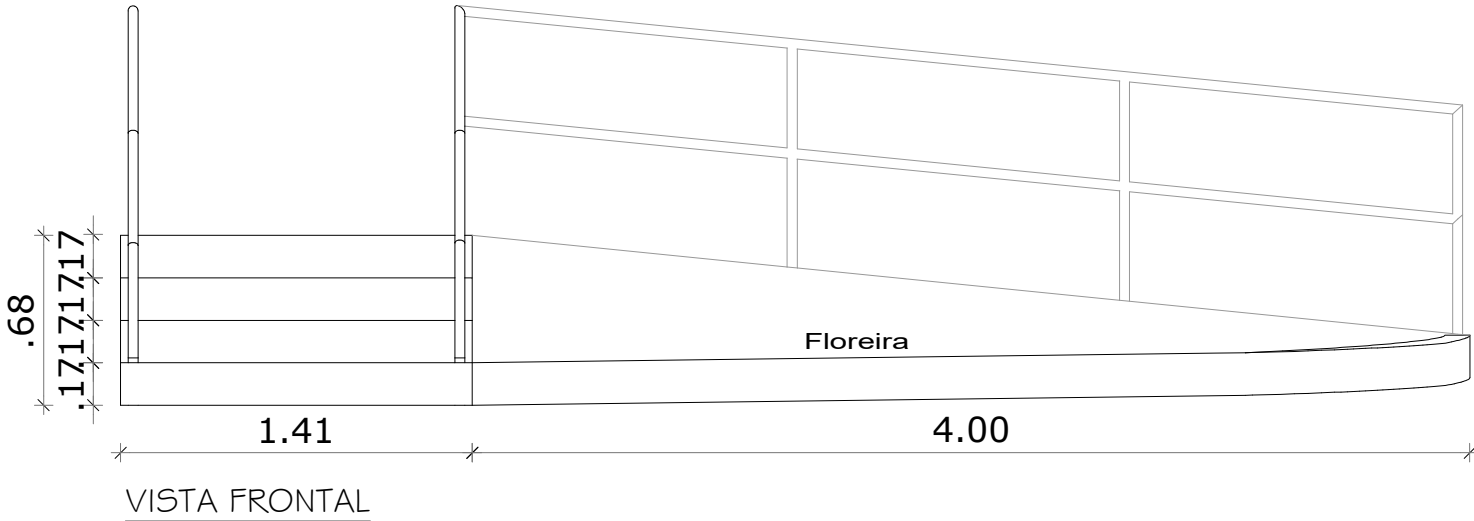

Legenda	
Símbolo	Quantitativo
Paver = esp 6cm	74 m²
Meio-fio	58,00 metros lineares
Corrimão	11,60 metros lineares

VISTA LATERAL



BIBLIOTECA MUNICIPAL

Proprietário: CASEIROS - RS JOELICE CANALI - PREFEITA MUNICIPAL	Resp. Técnico: ANGELO GRADIN ARQUITETO E URBANISTA - CAU/RS A3015840	Data: AGOSTO/2026
Assunto: PASSEIO + RAMPA ACESSIBILIDADE	Prancha: 01/01	Escala: Indicada
		Área: -