


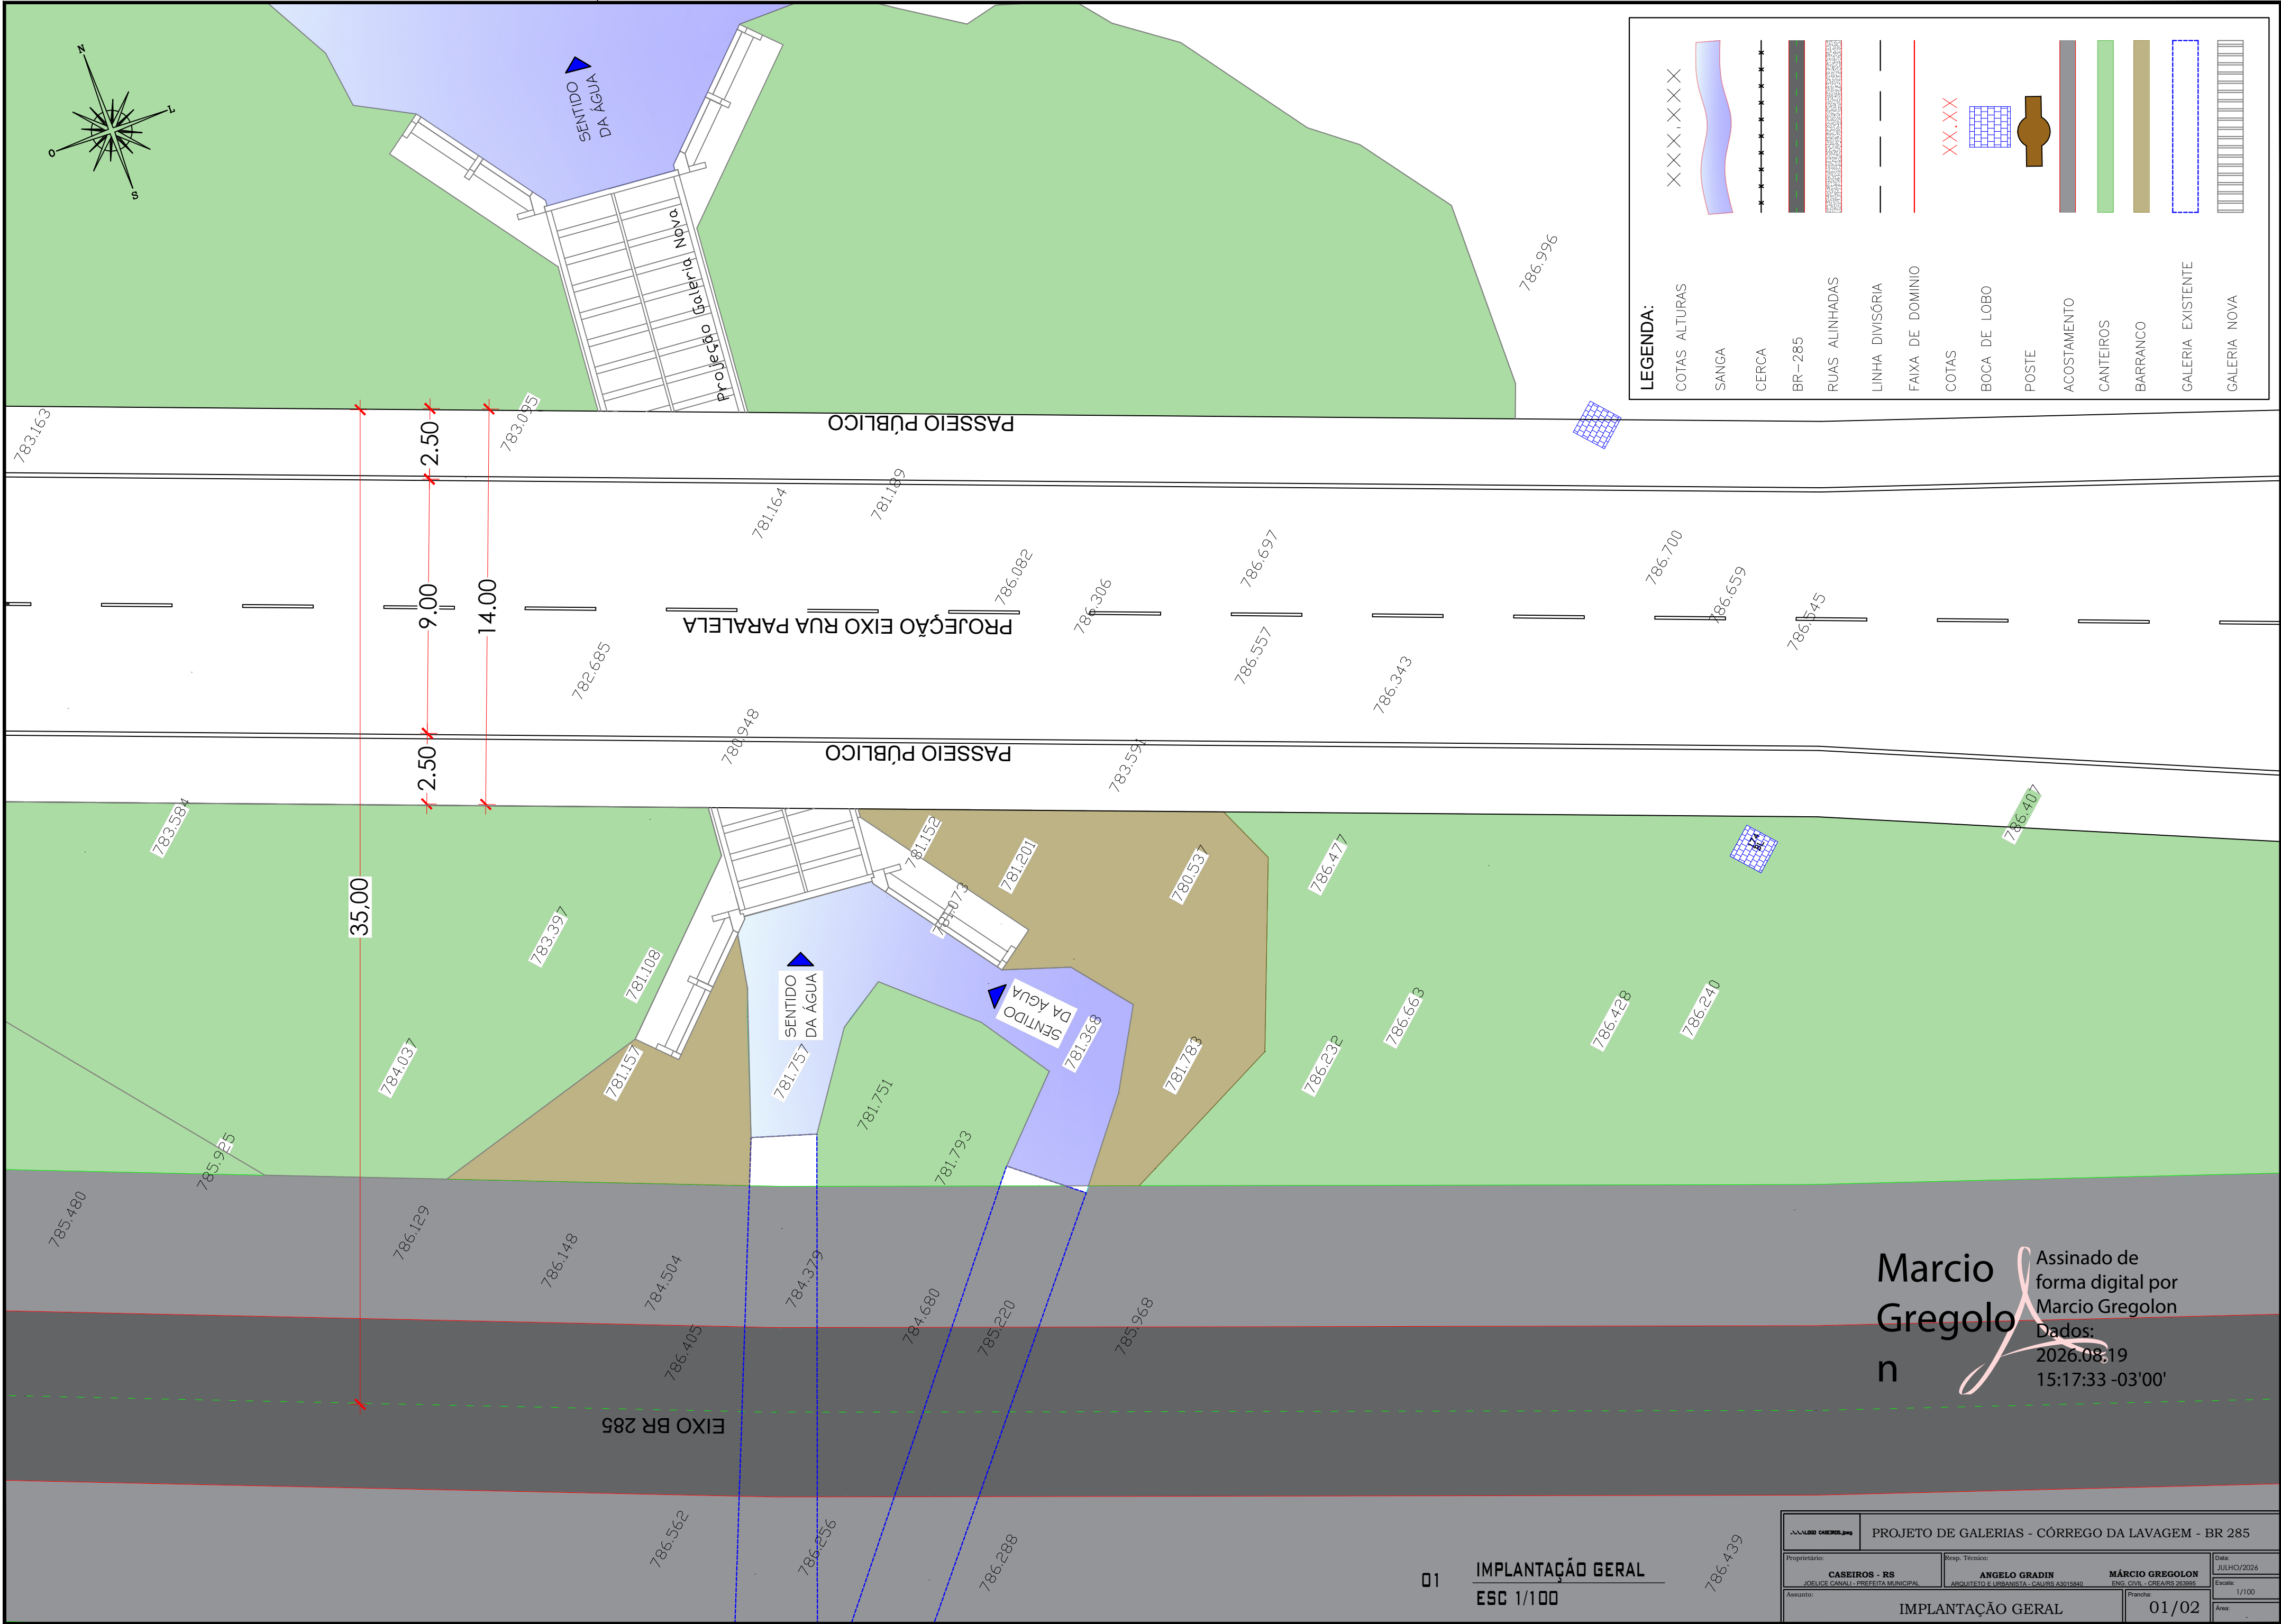


LEGENDA:


XXXXXX	COTAS ALTURAS
~~~~~	SANGA
+++++	CERCA
	BR-285
	RUAS ALINHADAS
----	LINHA DIVISÓRIA
----	FAIXA DE DOMÍNIO
XX.XX	COTAS
XXXX	BOCA DE LOBO
XXXX	POSTE
XXXX	ACOSTAMENTO
XXXX	CANTEIROS
XXXX	BARRANCO
XXXX	GALERIA EXISTENTE
XXXX	GALERIA NOVA

Marcio  
Gregolon


Assinado de  
forma digital por  
Marcio Gregolon  
Dados:  
2026.08.19  
15:17:33 -03'00'

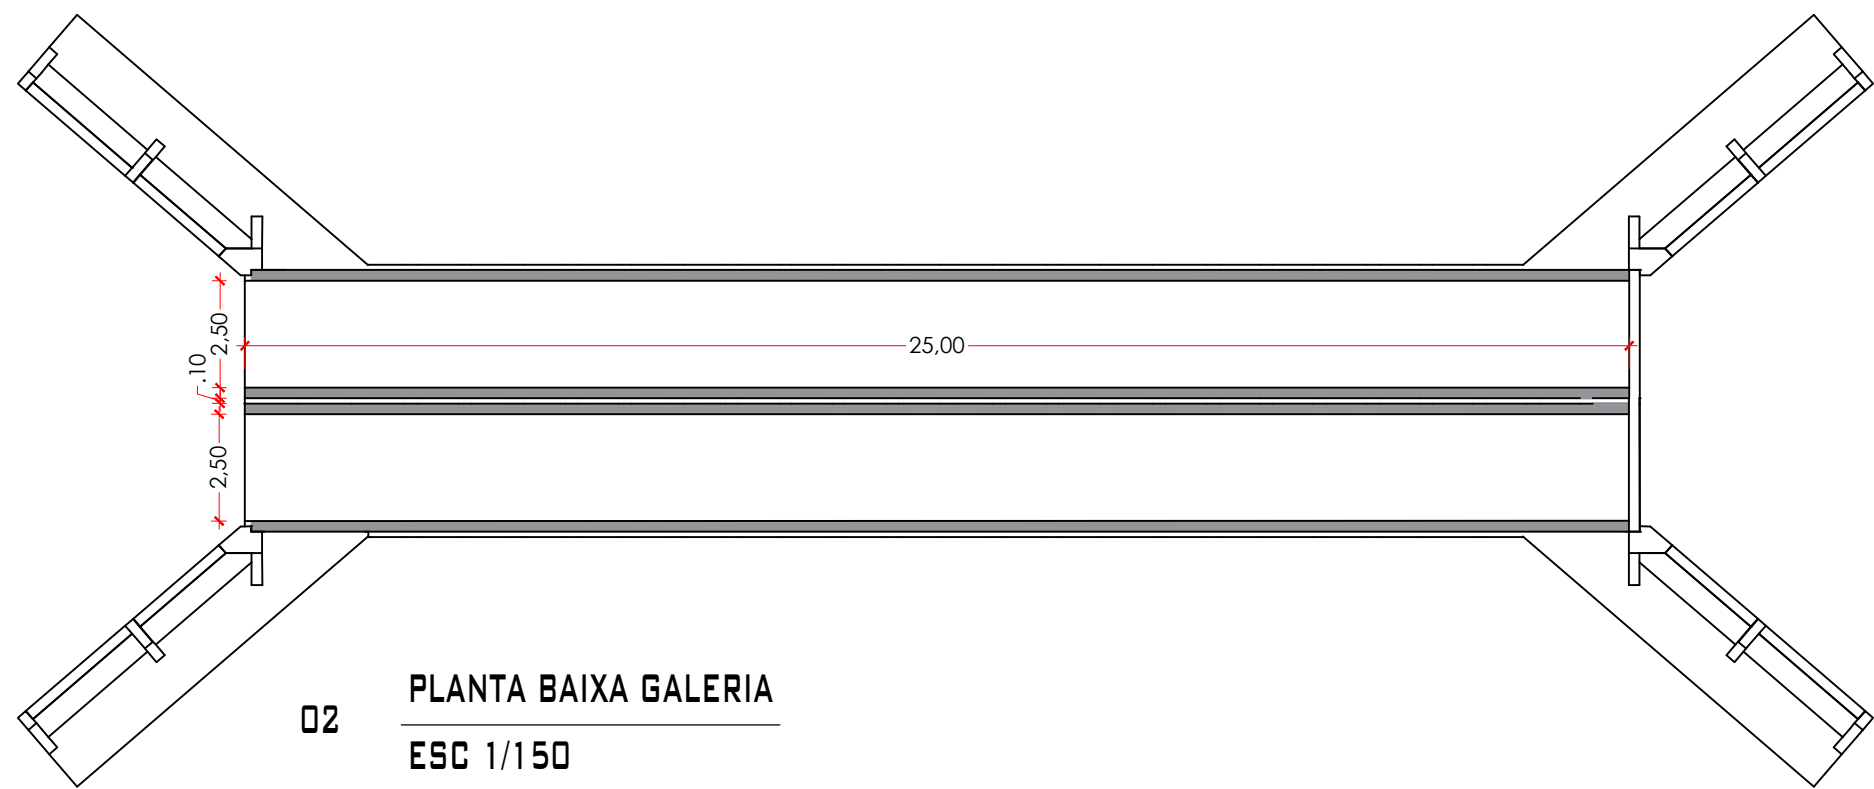


02 PLANTA BAIXA GALERIA  
ESC 1/150

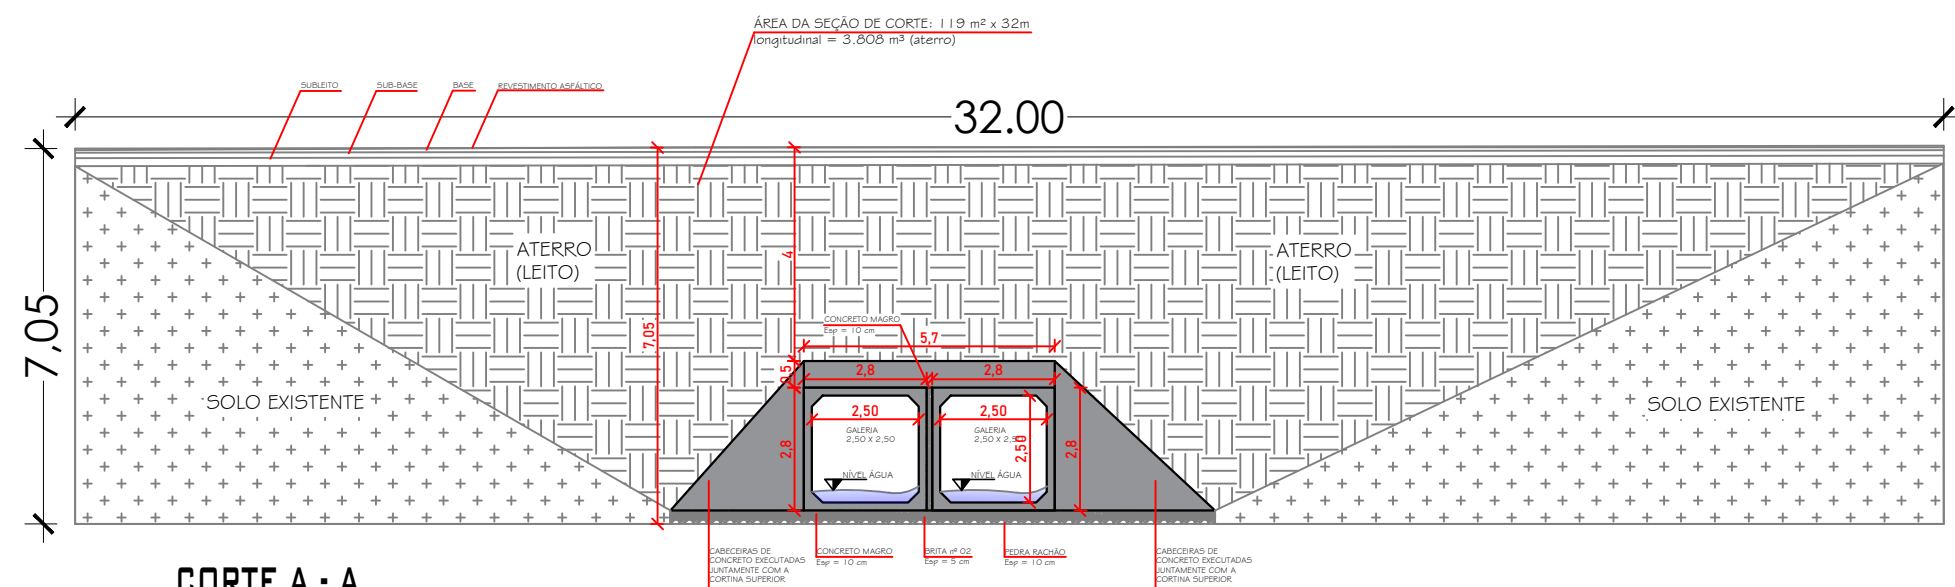


04 CORTE A - A  
ESC 1/150

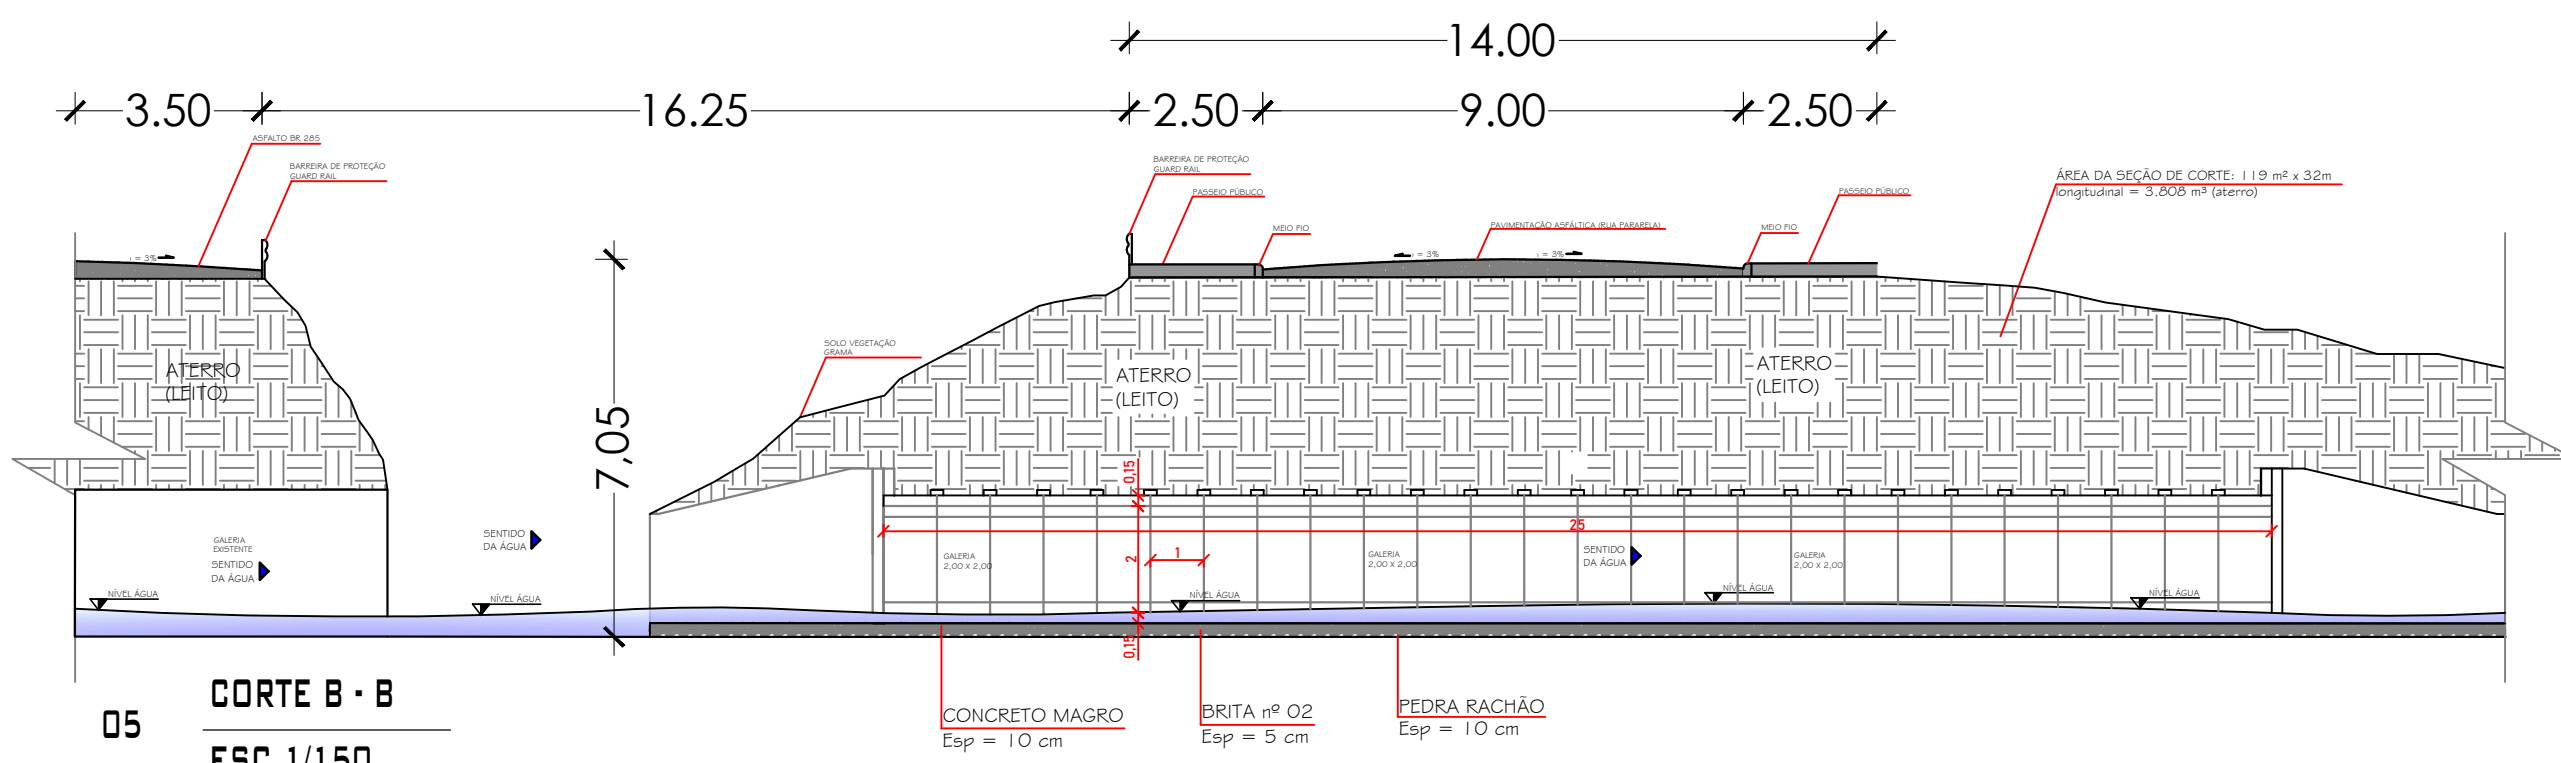

05 CORTE B - B  
ESC 1/150

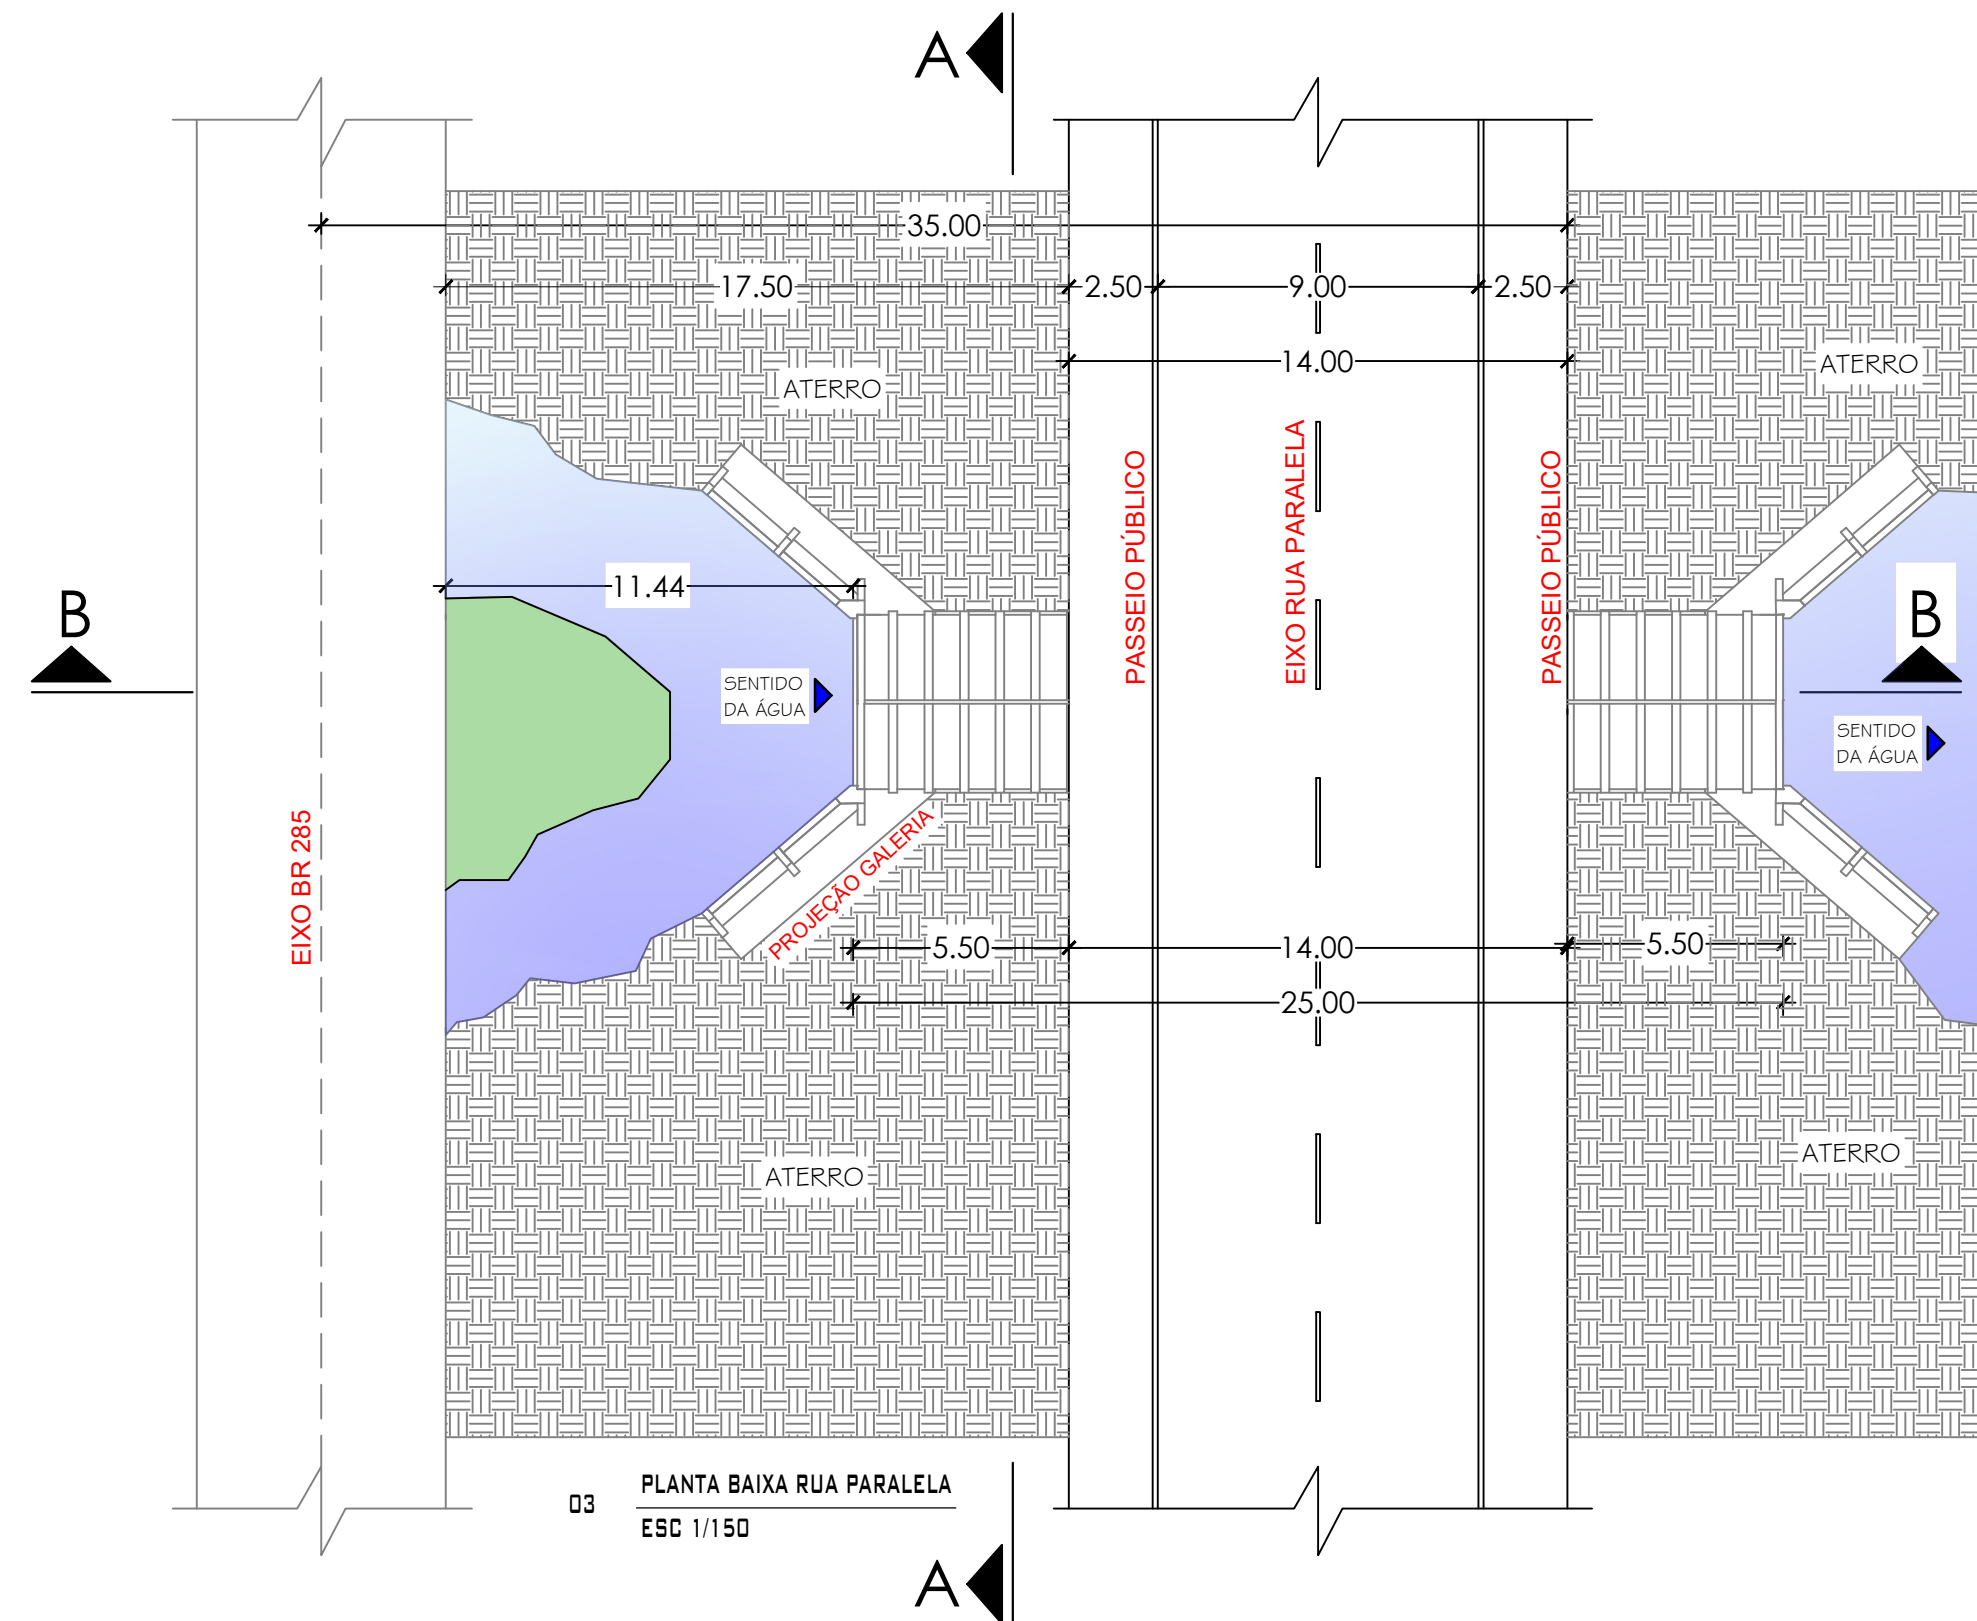

03 PLANTA BAIXA RUA PARALELA  
ESC 1/150

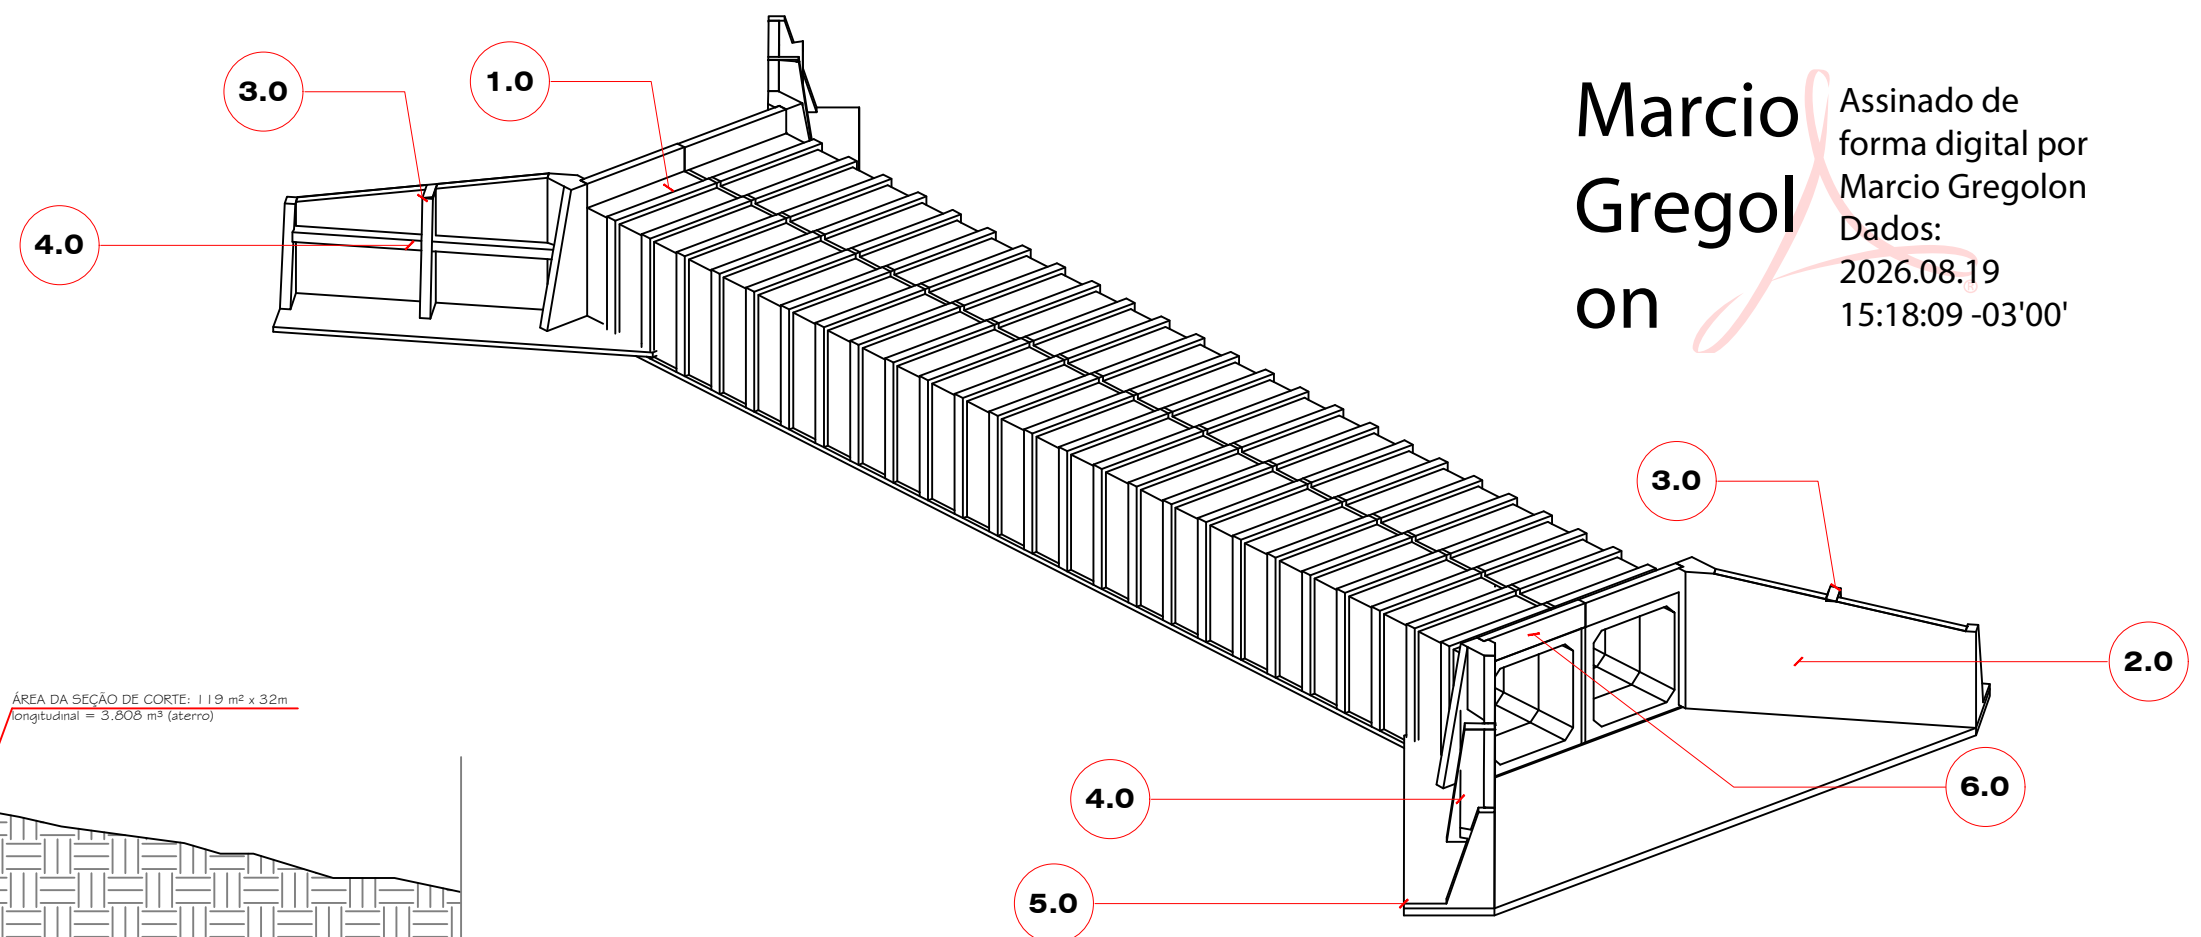


06 ISOMÉTRICA GALERIA  
ESC 1/150

- 1.0 GALERIA
- 2.0 ALAS
- 3.0 PILARES
- 4.0 VIGA DE APOIO
- 5.0 SAPATA
- 6.0 CONTENÇÃO

**Marcio Gregolon**  
Assinado de forma digital por Marcio Gregolon  
Dados: 2026.08.19 15:18:09 -03'00'

PROJETO DE GALERIAS - CÔRREGO DA LAVAGEM - BR 285			
Proprietário:	Resp. Técnico:	Data:	
CASEIROS - RS	ANGELO GRADIN	JULHO/2024	
JOELICE CANALI - PREFEITA MUNICIPAL	ARQUITETO E URBANISTA - CAUIRS A3015840	Escala:	
Assunto:	Prancha:	1/100	
DETALHAMENTO GALERIA			Área:
			02/02

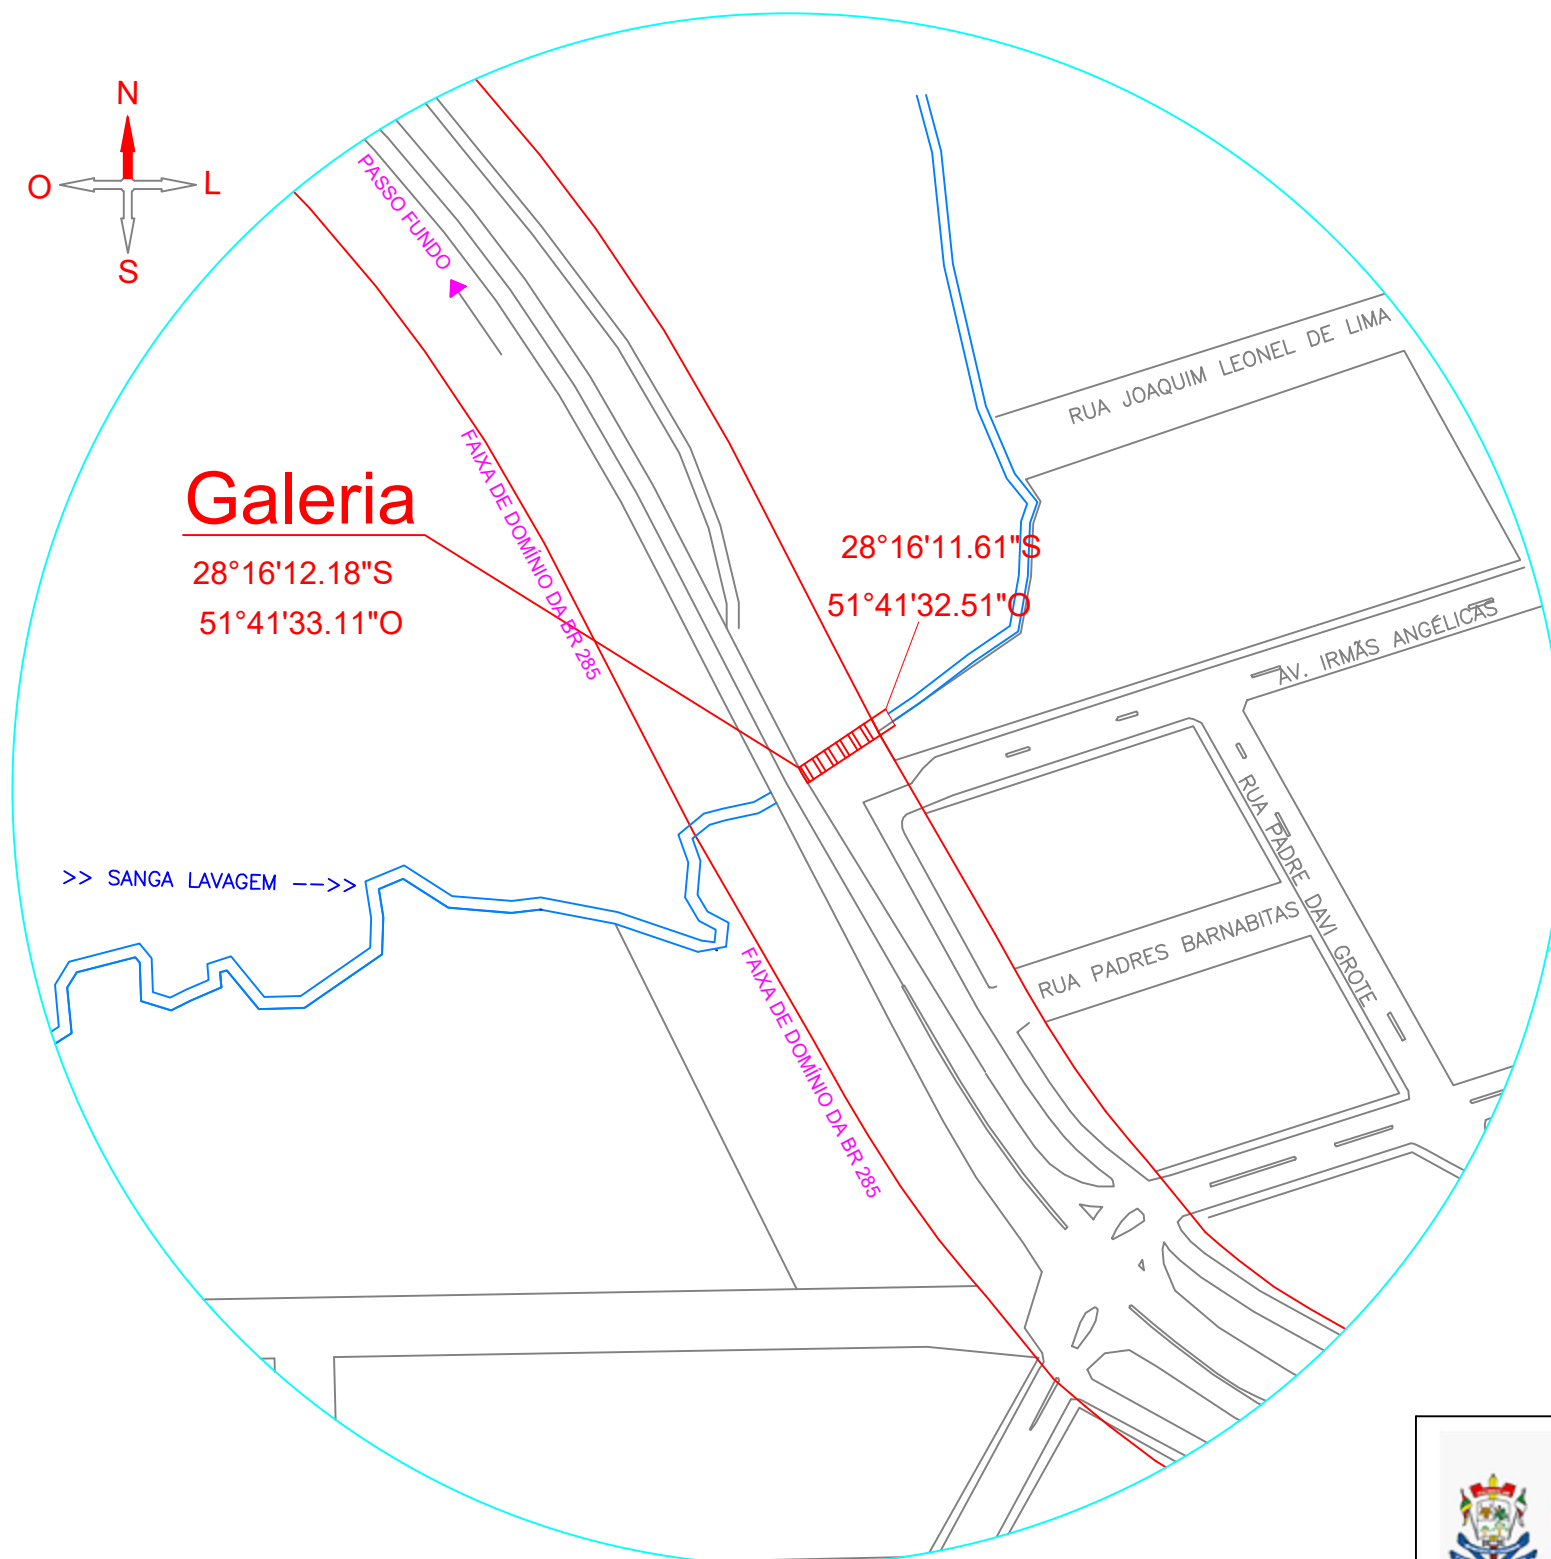

Marcio  
Gregolon

Assinado de  
forma digital por  
Marcio Gregolon  
Dados:  
2026.08.19  
16:53:22 -03'00'

01

PLANTA DE LOCALIZAÇÃO  
ESC 1/1000



Estado do Rio Grande do Sul  
**Município de Caseiros**  
CNPJ: 90.483.058/0001-26

OBRA:

**BUEIRO CELULAR (Aduelas)**

ENDEREÇO DA OBRA:

SANGA DA LAVAGEM - BR 285  
- CASEIROS/RS CEP: 95.315-000

PROPRIETÁRIO:

JOELICE BORTOLANZA CANALLI  
PREFEITA MUNICIPAL

RESPONSÁVEL TÉCNICO:

MARCIO GREGOLON  
ENG. CIVIL - CREA/RS 263995

DATA:

AGO/26

ESCALA:

INDICADA

ÁREA:



N / A

DESCRIÇÃO PRANCHA:

LOCALIZAÇÃO

PRANCHA:


04

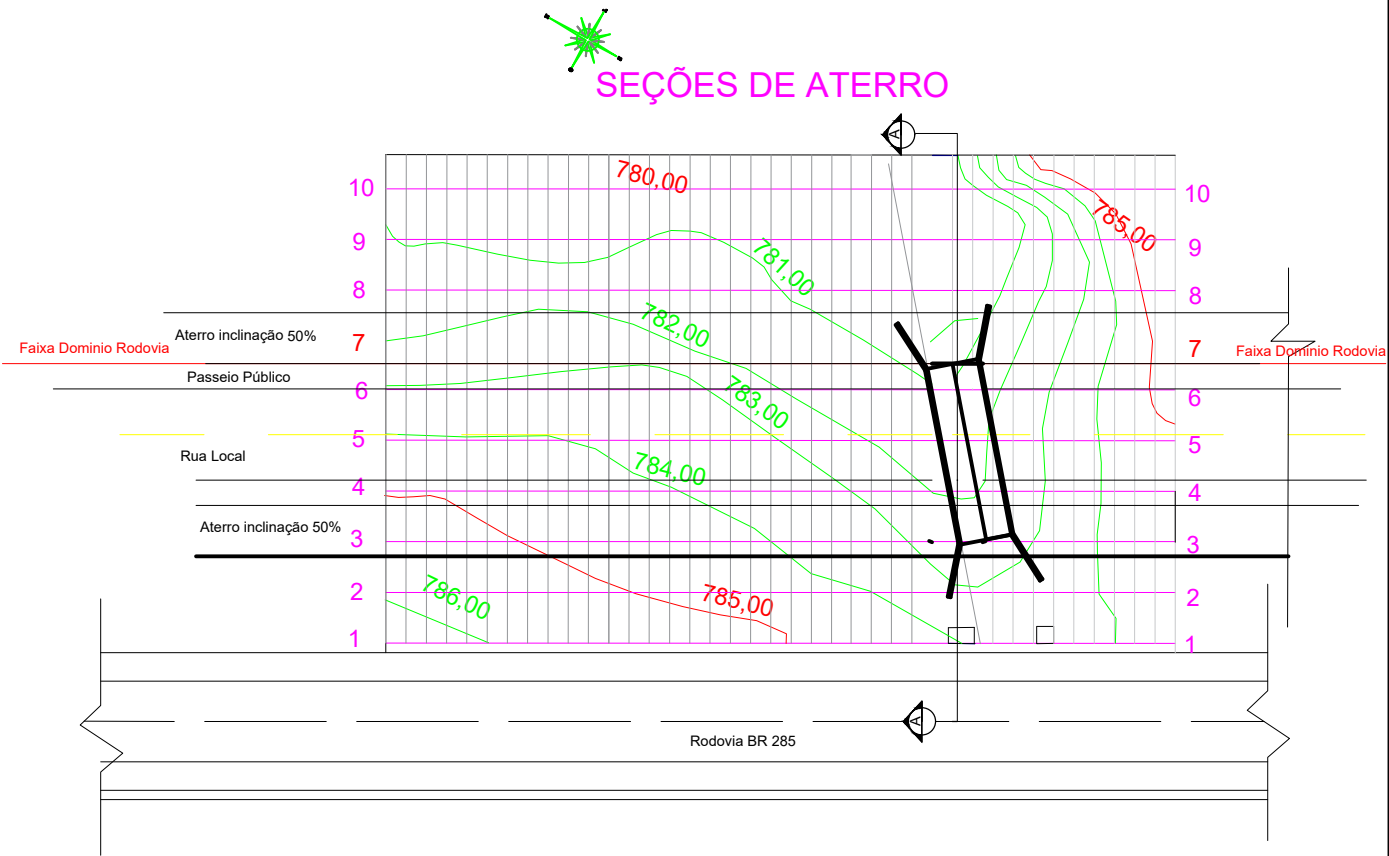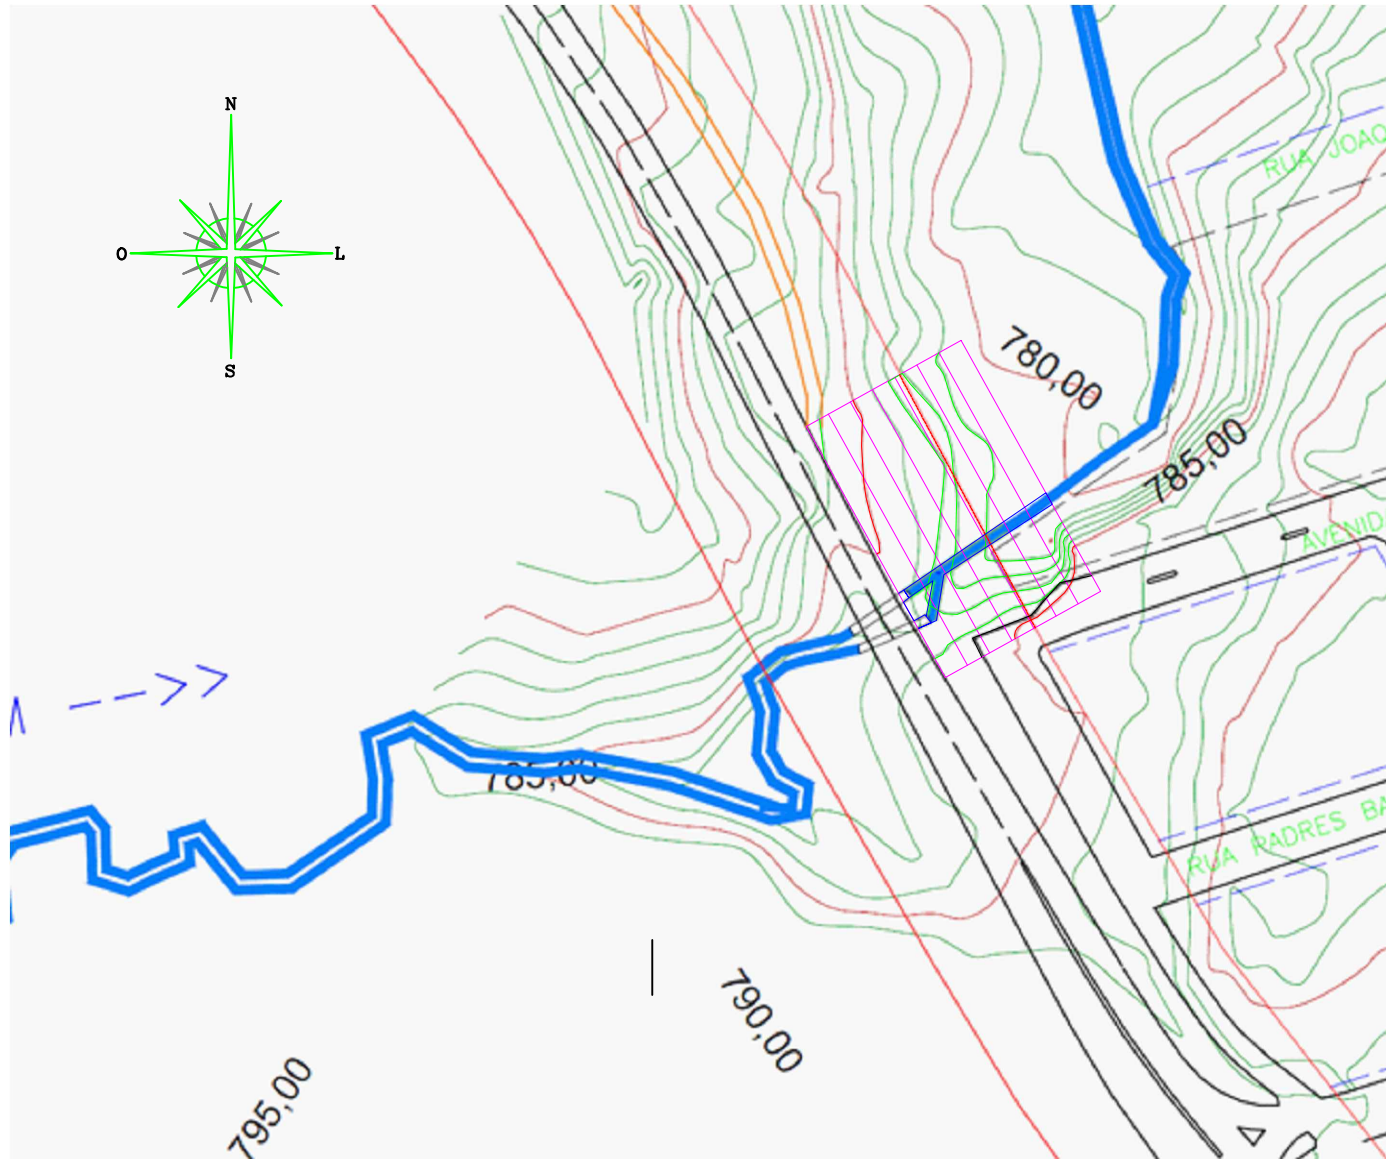

Marcio Gregolon  
Assinado de forma digital por Marcio Gregolon  
Dados: 2026.08.19 16:56:07 -03'00'

volume de aterro				
Corte	area de corte (m²)	distancia até o corte anterior (m)	media das areas (área1 +área2)/2	volume (m³)
Corte 1 - 1	0,00	0	0	0 m³
Corte 2 - 2	0,00	5	0,00	0,00 m³
Corte 3 - 3	53,81	5	26,91	134,53 m³
Corte 4 - 4	118,55	5	86,18	430,90 m³
Corte 5 - 5	148,73	5	133,64	668,20 m³
Corte 7 - 7	164,38	7,5	156,56	1174,16 m³
Corte 8 - 8	15,53	7,5	89,96	674,66 m³

3082,45 m³

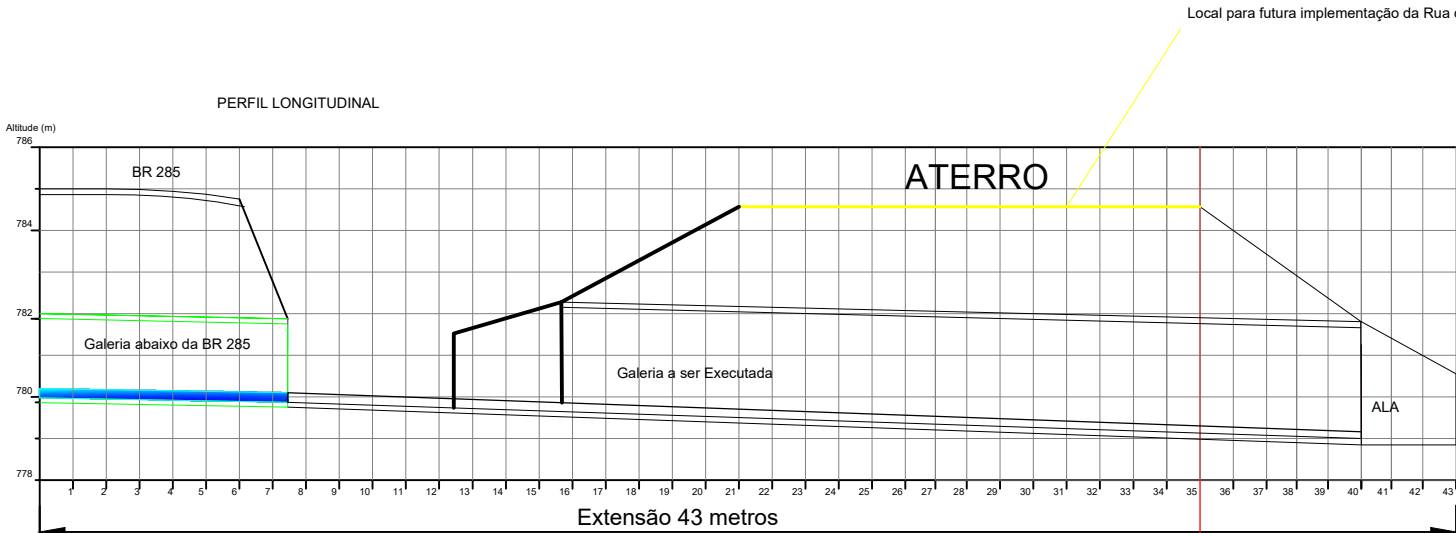

OBRA: **BUEIRO CELULAR (Aduelas)**

ENDEREÇO DA OBRA: SANGA DA LAVAGEM - BR 285  
- CASEIROS/RS CEP: 95.315-000

PROPRIETÁRIO: JOELICE BORTOLANZA CANALLI  
PREFEITA MUNICIPAL

RESPONSÁVEL TÉCNICO: MARCIO GREGOLON  
ENG. CIVIL - CREA/RS 263995





DATA: AGO/2026

ESCALA: INDICADA

ÁREA: 25 METROS




DESCRIÇÃO PRANCHA: PERFIL LONGITUDINAL - ALTIMÉTRICO

PRANCHA: 03

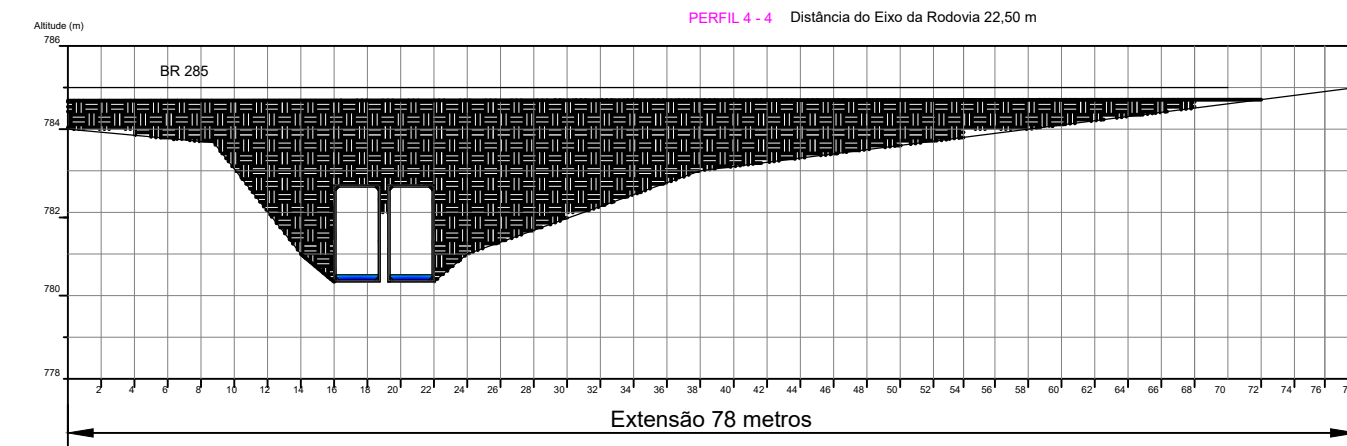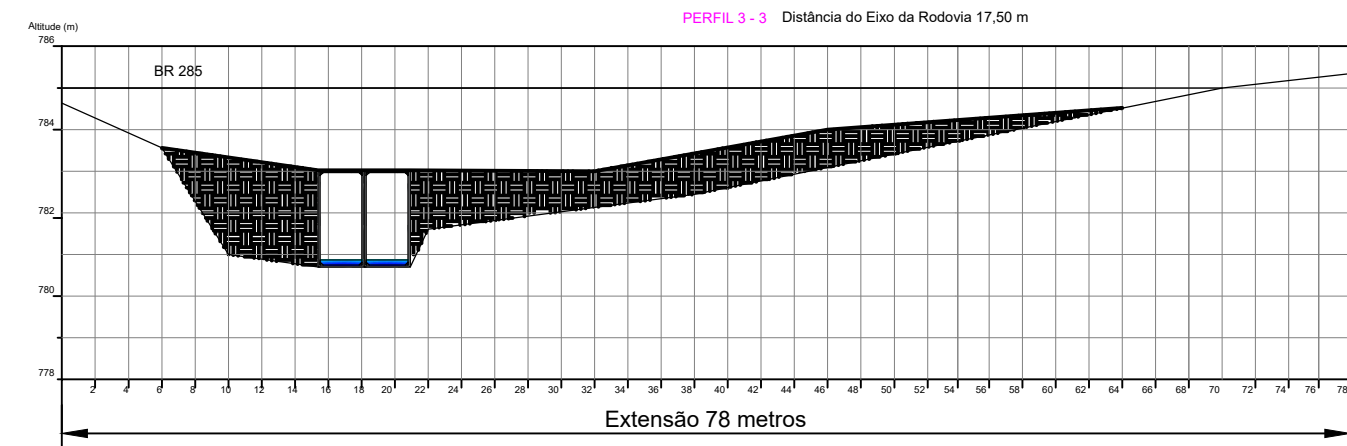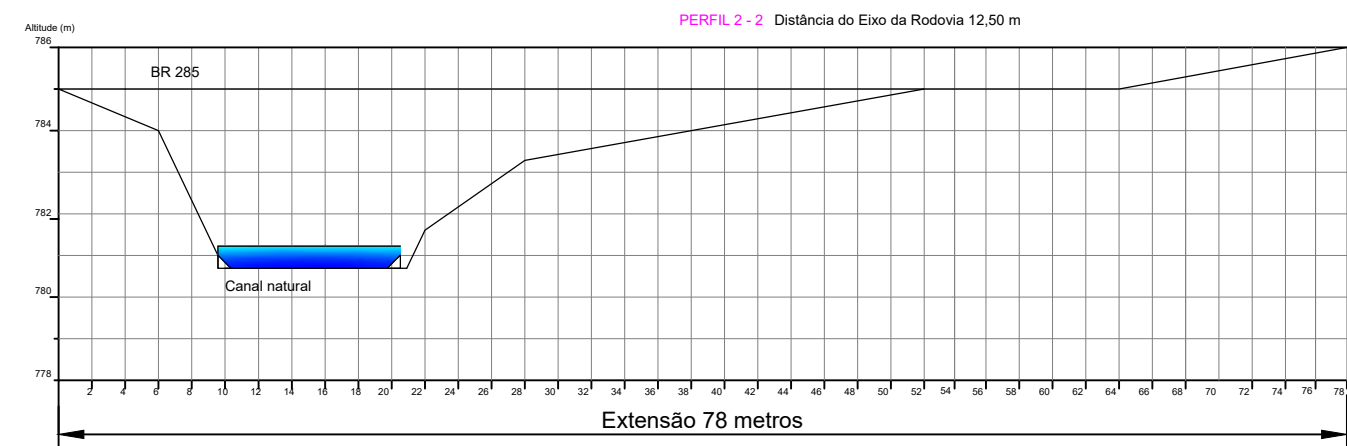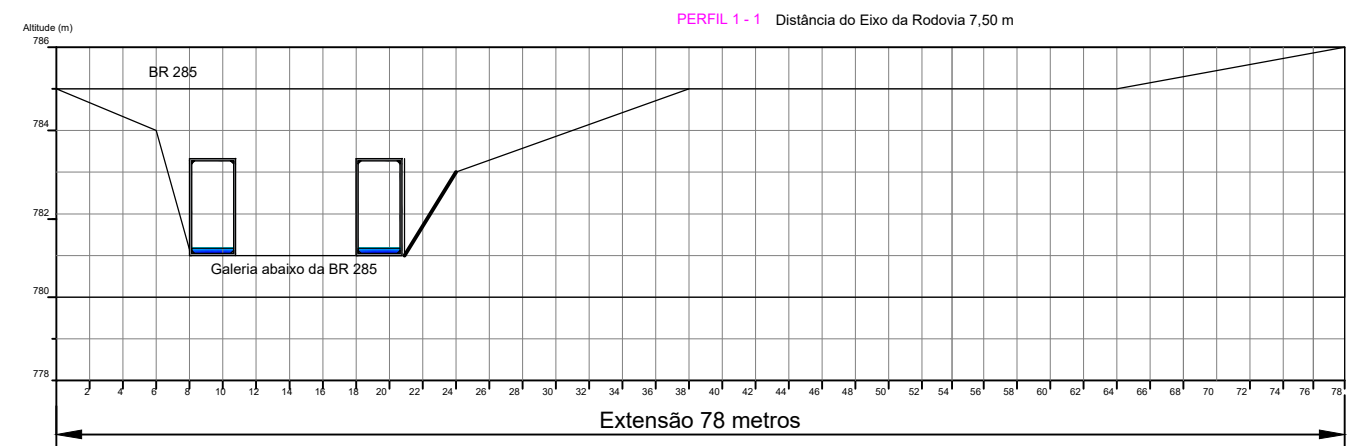

Marcio Gregolon

Assinado de forma digital por Marcio Gregolon  
Dados: 2026.08.19 16:57:18 -03'00'

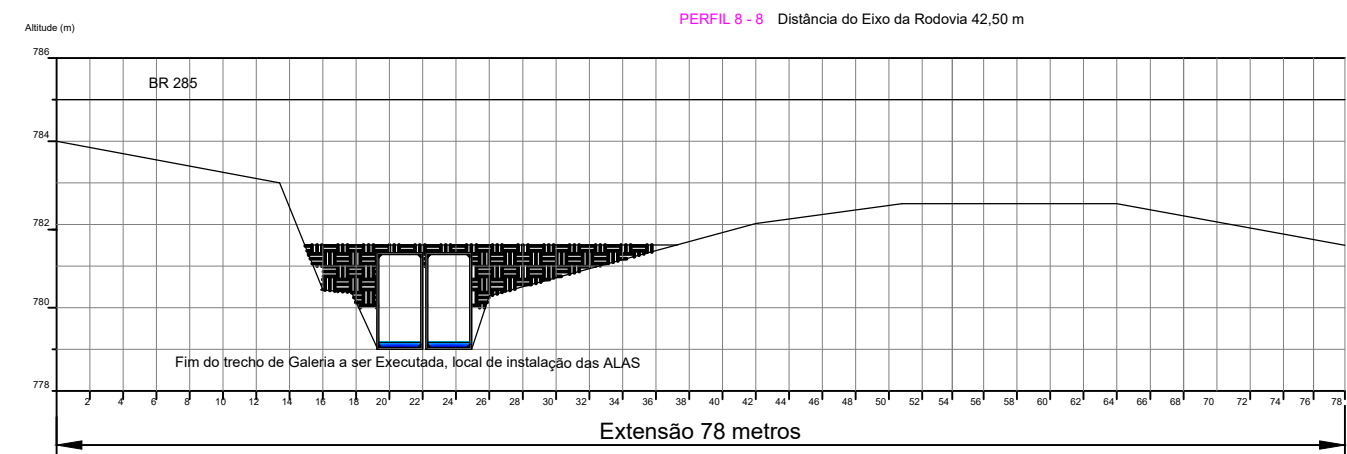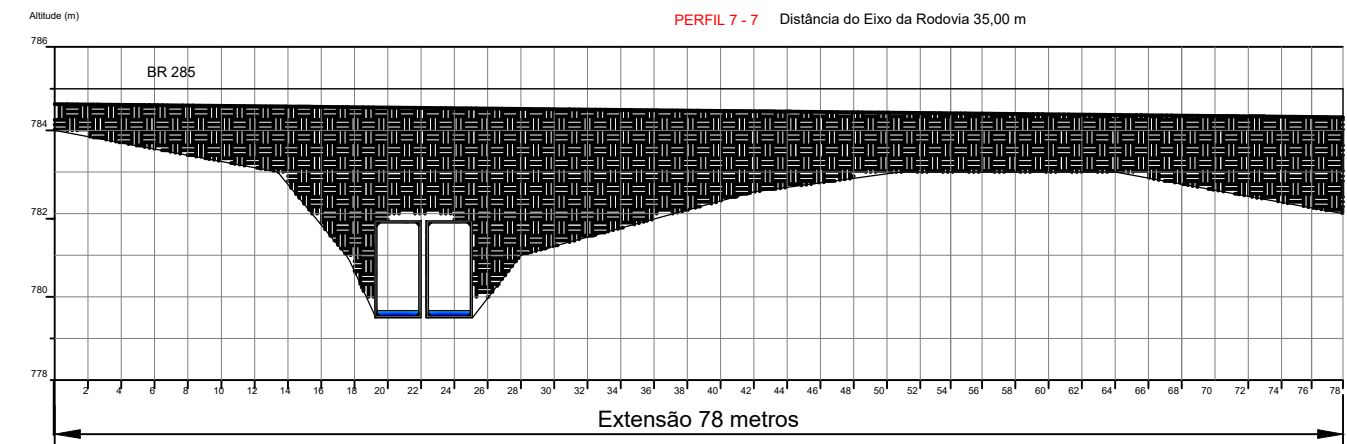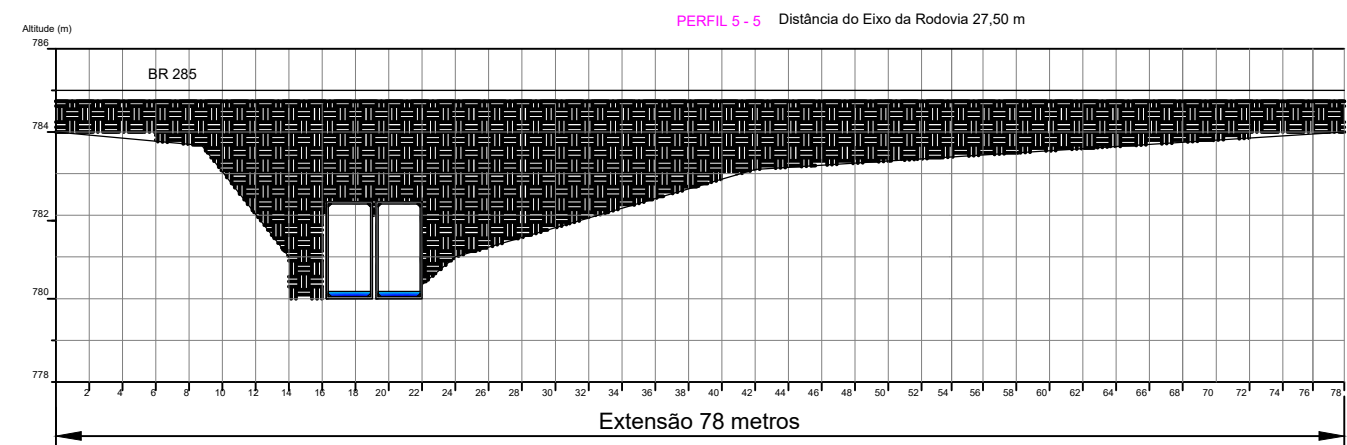

	OBRA:	<b>BUEIRO CELULAR (Aduelas)</b>			
	ENDEREÇO DA OBRA:	SANGA DA LAVAGEM - BR 285 - CASEIROS/RS CEP: 95.315-000			
PROPRIETÁRIO:	JOELICE BORTOLANZA CANALLI PREFEITA MUNICIPAL		RESPONSÁVEL TÉCNICO:	MARCIO GREGOLON ENG. CIVIL - CREA/RS 263995	
DATA:	AGO/2026		ESCALA:	INDICADA	
DESCRIÇÃO PRANCHA:			SEÇÕES DE ATERRO - ALTIMÉTRICO		
			ÁREA:	3.083 M3	
			PRANCHA:	05	